


Akce:	I/7 Oprava výtluků DOPRAVNĚ - INŽENÝRSKÉ OPATŘENÍ		Vypracoval: Michal Trenčínský
Název listu:	Označení pracovního místa v km 82.574 - 88.154		Datum: 01/2025 Aktualizace:
			List č.: 1 Formát: 1x A3



Oprava lokálních výtluků, nebude uzavřen celý úsek najednou.
 A15 + E7b osadit pouze v případě realizace prací u křižovatky se sil. č. III/00730 a III/00731.
 Definitivní dopravní značení v rozporu s návrhem DIO bude dočasně zneplatněno.

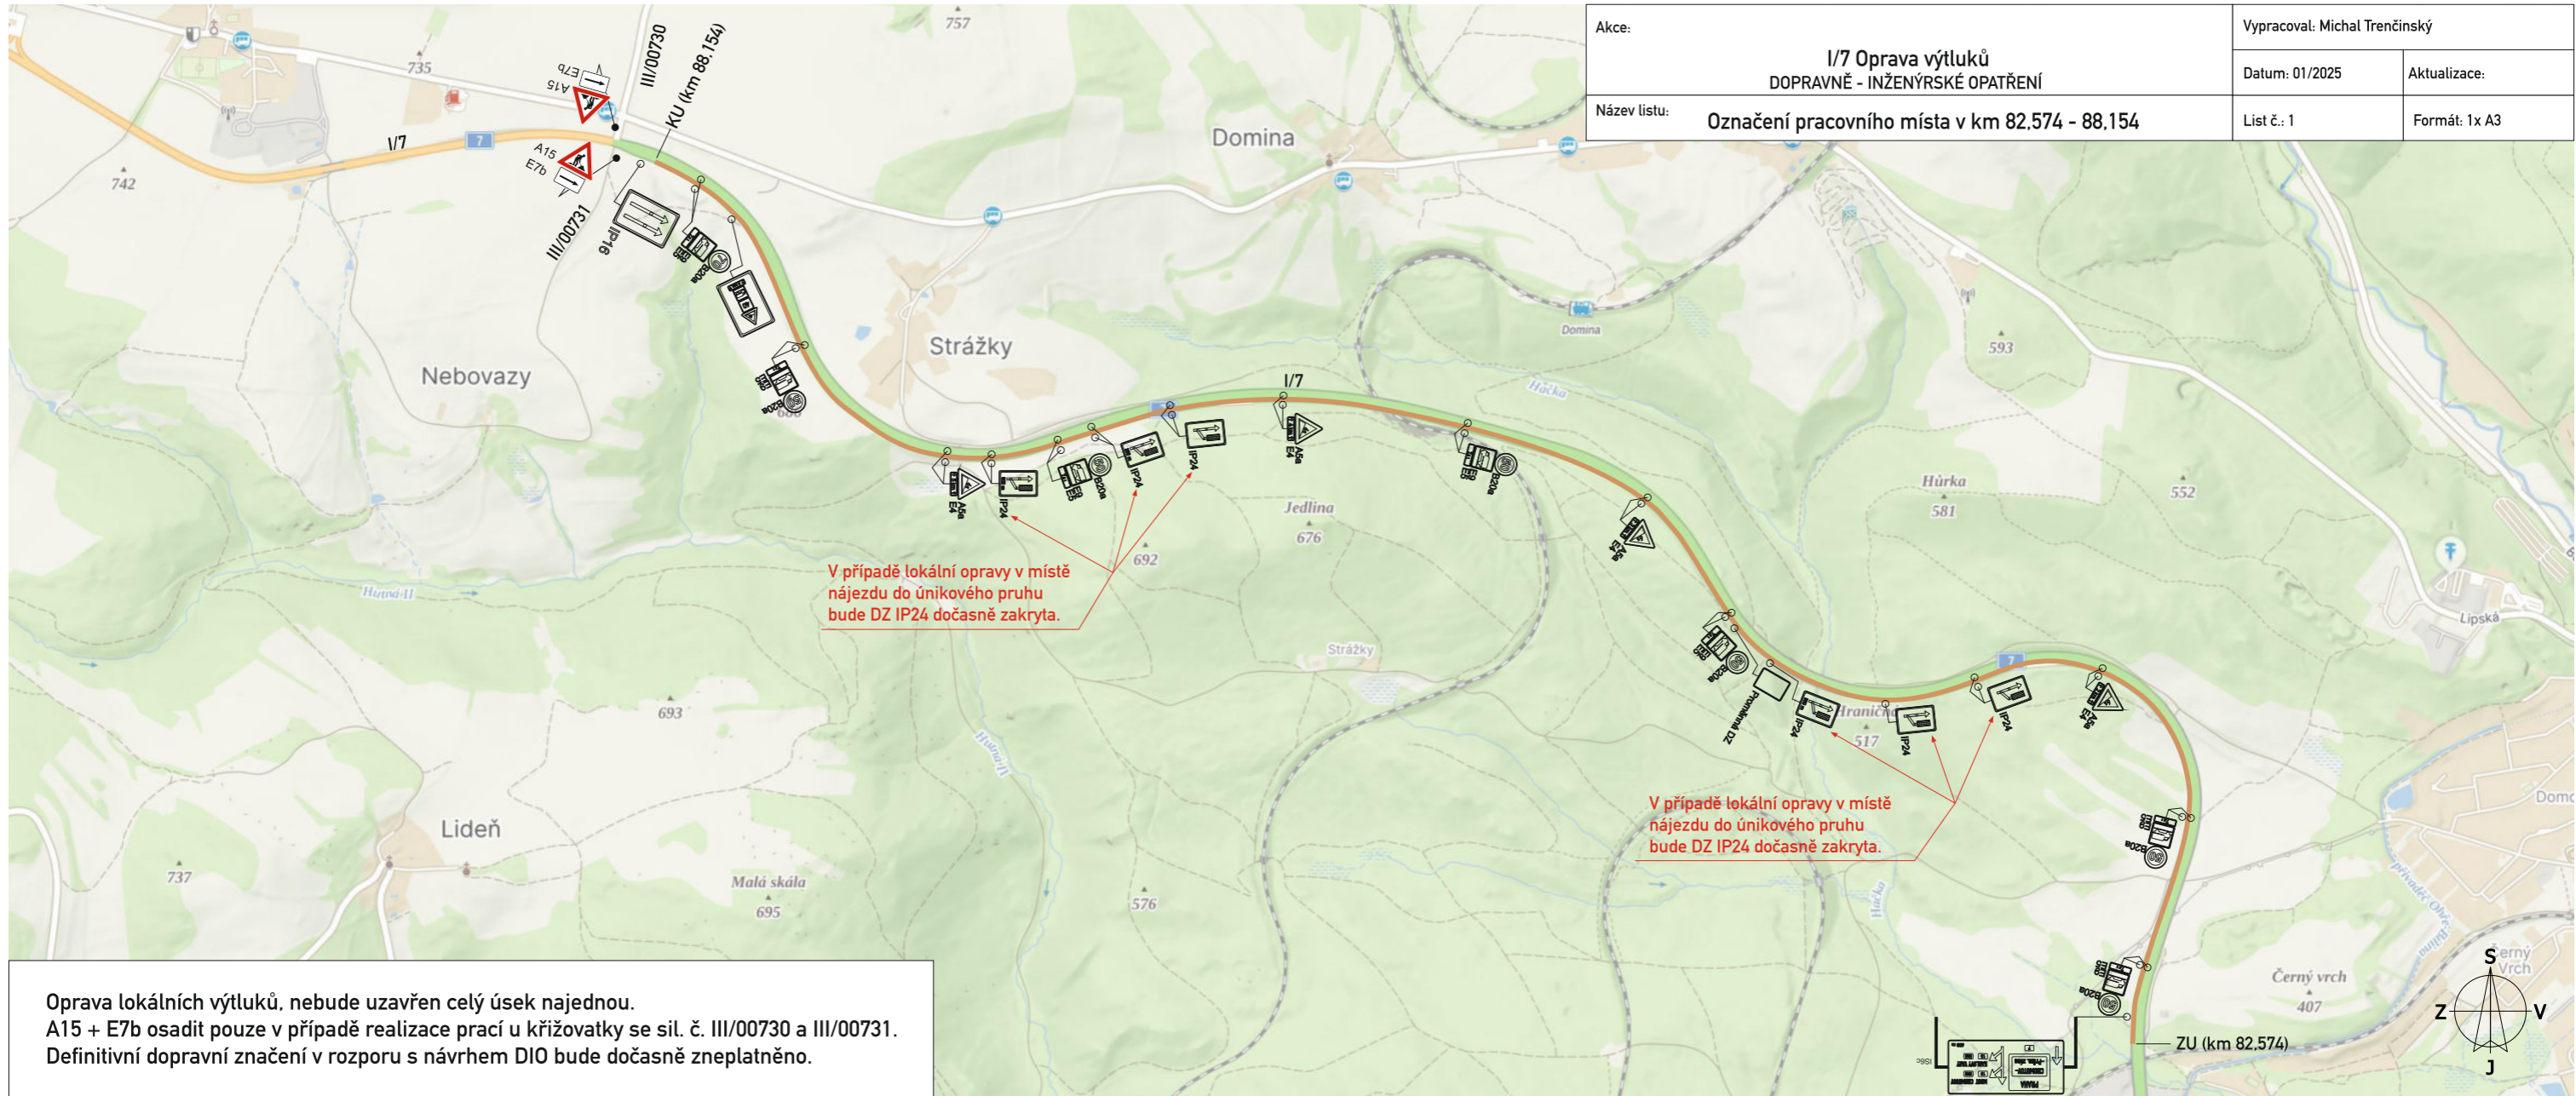