


Přehledná situace dopravně inženýrského opatření
v rámci Úplné uzavírky komunikace III/22512 na koruně hráze Nechranice – Objízdná trasa pro všechna vozidla (mimo BUS, IZS, SÚS, Povodí Ohře, vozidel stavby)

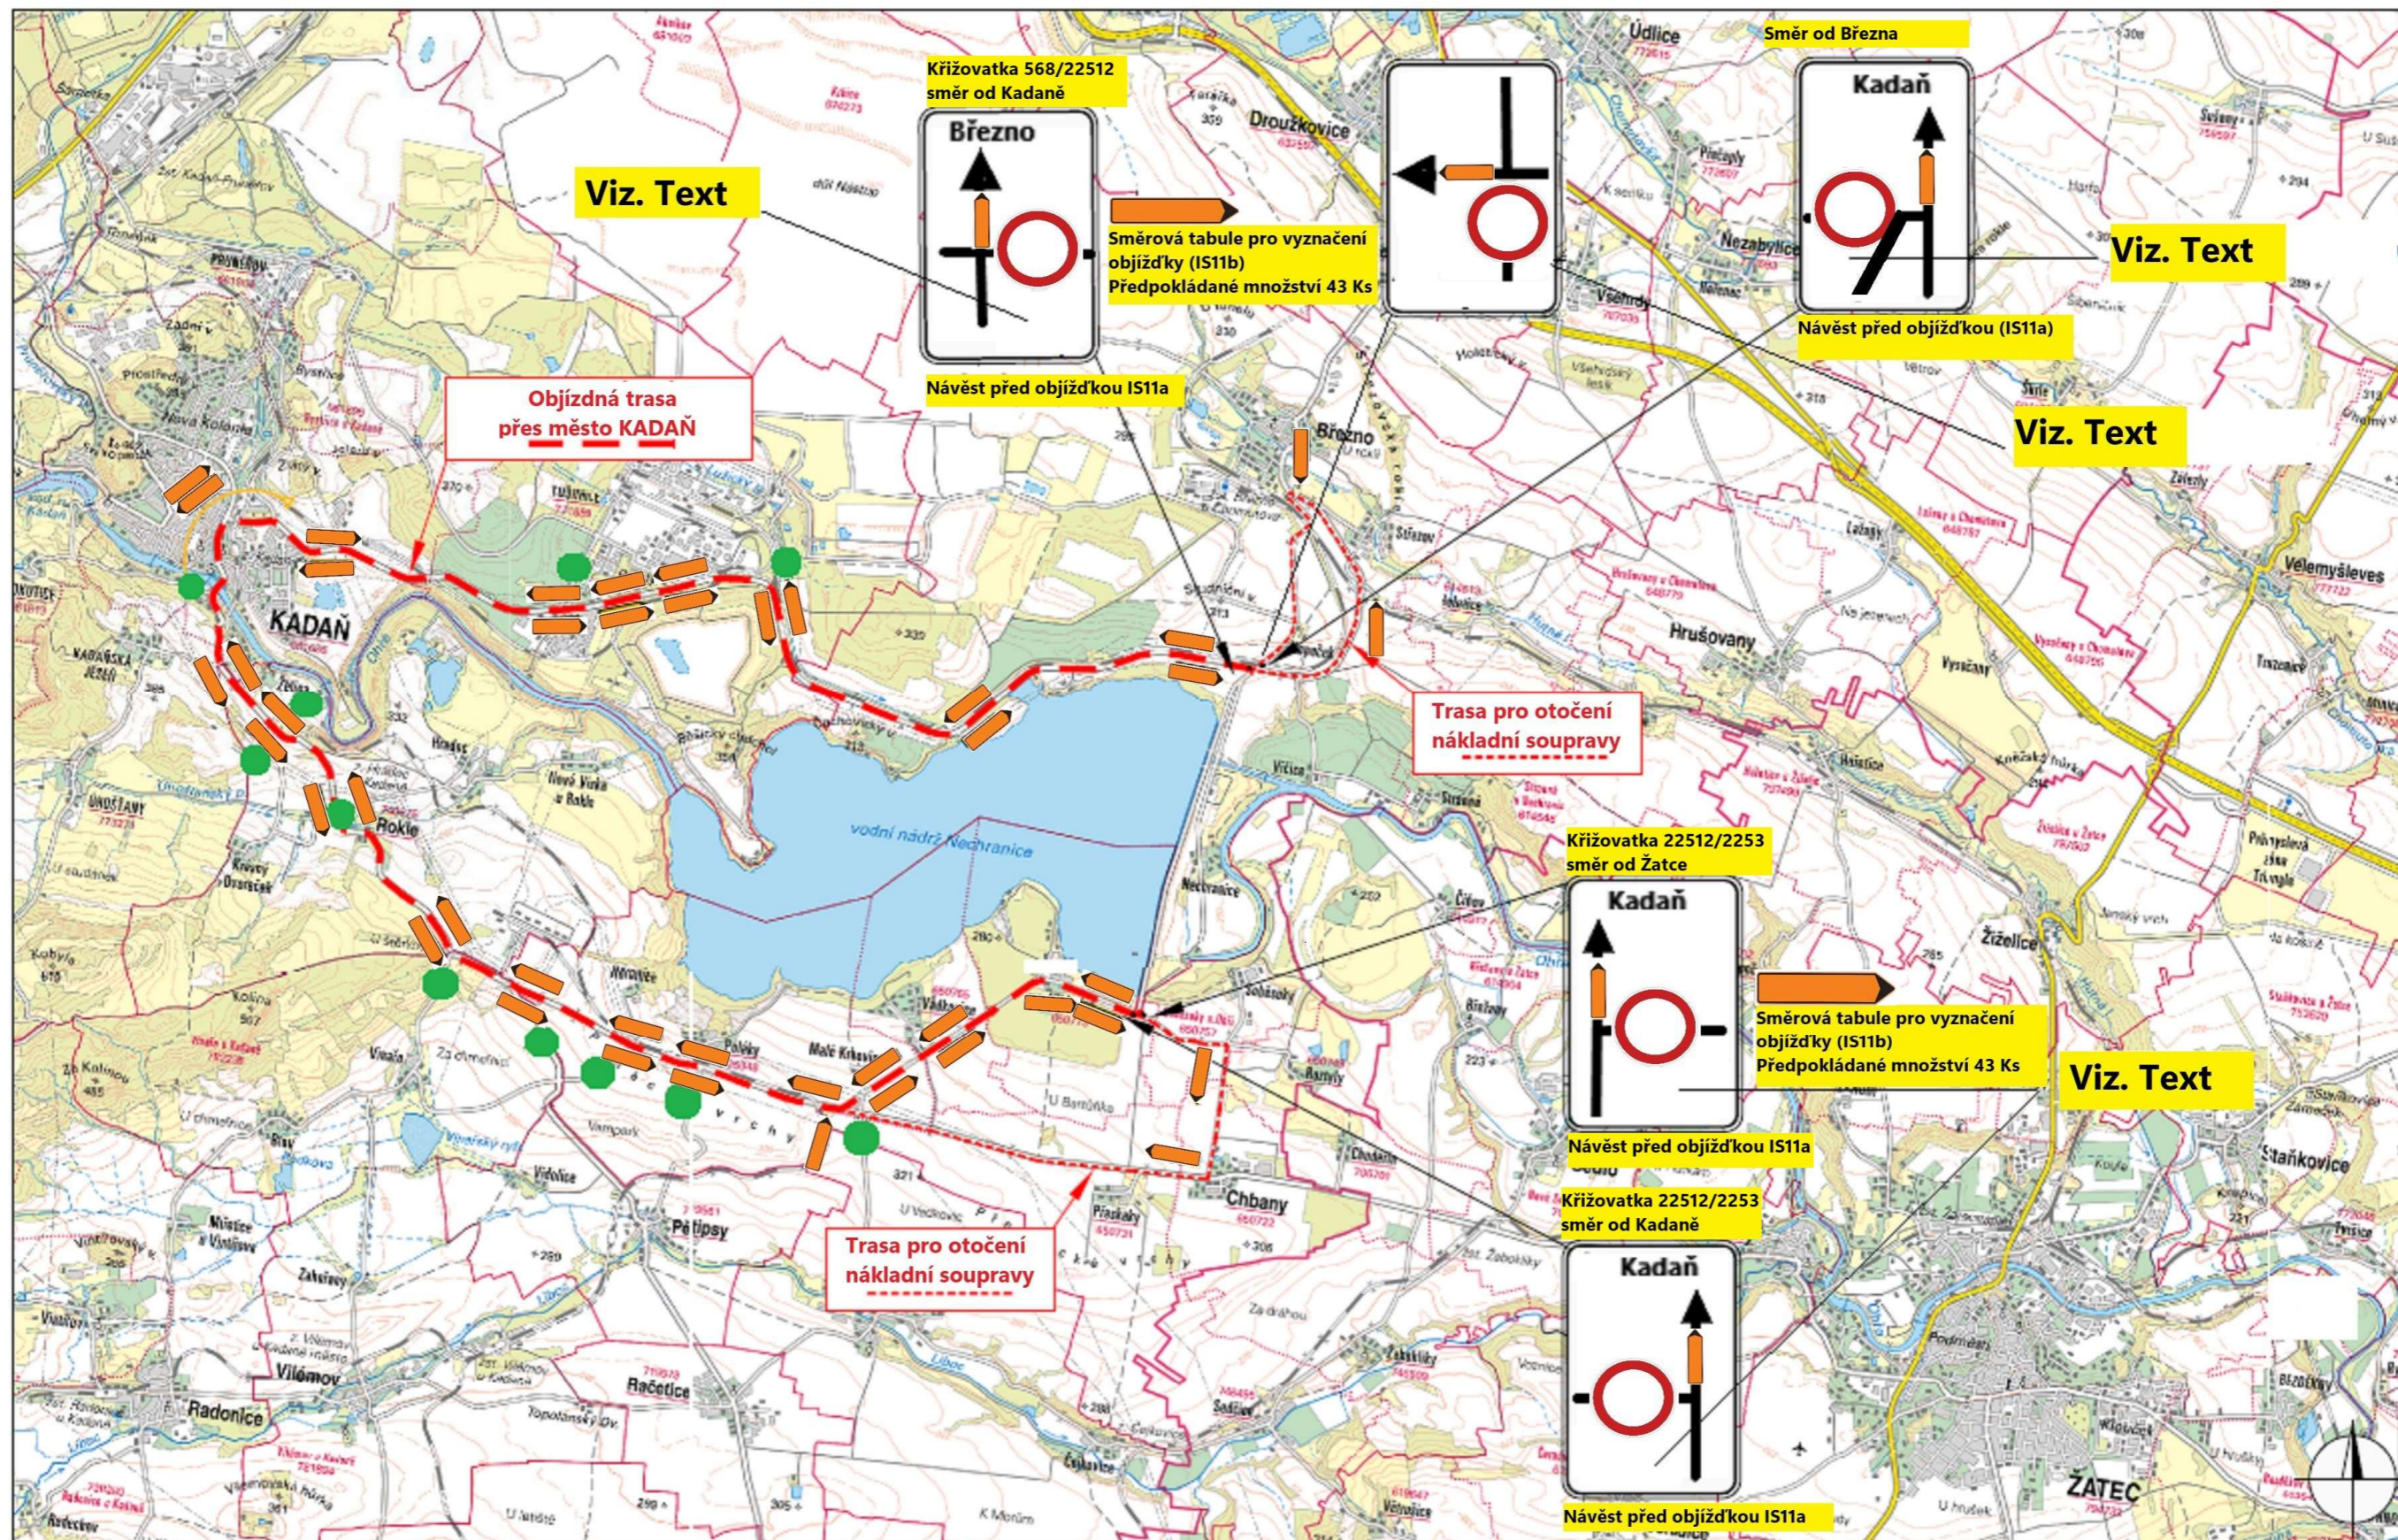

- IS11a – budou umístěny na komunikacích, které se připojují na objízdnu trasu s textem: Komunikace III/22512 na VD Nechranice uzavřena mimo BUS, IZS, SÚS, Povodí Ohře, vozidel stavby
- IS11b – ve směru na Vikletice, bude uveden text (VIKLETICE) – ve směru na Březno, bude uveden text (BŘEZNO)
- Viz. Text: Mimo BUS, IZS, SÚS, Povodí Ohře, vozidel stavby
- Poznámka: V době trvání omezení může dojít k doplnění DIO na základě požadavku DI Policie ČR

Dokumentace DIO	Vypracoval	Ing. Tomáš Chrtěk	Číslo zakázky	07/20/2234	Art Inside s.r.o. Palackého 4278 430 01 Chomutov
Příloha č.3	Dopravně inženýrské opatření v rámci úplné uzavírky komunikace III/22512 na Vodním díle Nechranice Objízdná trasa pro veškerou dopravu mimo Správce VDN a vozidel stavby				