


31 RUDV - UC. ZADČICKÁ III/25718

- pracovní začátek měření pro P.P.Č. 2002 k.č. 31 RUDV

	Schéma B/1 Silnice s malým dopravním zatížením nebo v dopravně zklidněné oblasti při malém zúžení. na pracovních místech s kratší dobou trvání zpravidla bez výstražných světel příčná uzavěra jednostrannými směrovacími deskami odstup podélně 1 - 2 m příčně 0,6 - 1 m LÁVKA PRO KROUCE podélná uzavěra oboustrannými směrovacími deskami odstup max. 10 m příčná uzavěra jednostrannými směrovacími deskami odstup podélně 1 - 2 m příčně 0,6 - 1 m výstražná světla typu 1 na každé směrovací desce 1) užití dopravních značek a dopravních zařízení v případě souběžných parkovacích pruhů, chodníků a/nebo stezek pro cyklisty podle schémat B/16 až B/20 vzdálenosti v metrech
Soubor L 5 77/26 k.č. 367/2000 dk. POLICIE ČESKÉ REPUBLIKY KRAJSKÉ ŘEDITELSTVÍ POLICIE ÚSTECKÉHO KRAJE DOPRAVNÍ INSPEKCE ÚSTĚKA Odsouhlaseno dne: 7. 4. 2025 Č. j. KRPÚ: 677/26 Přiloženo: 25 Podpis: [Signature] V z. por. [Signature]	

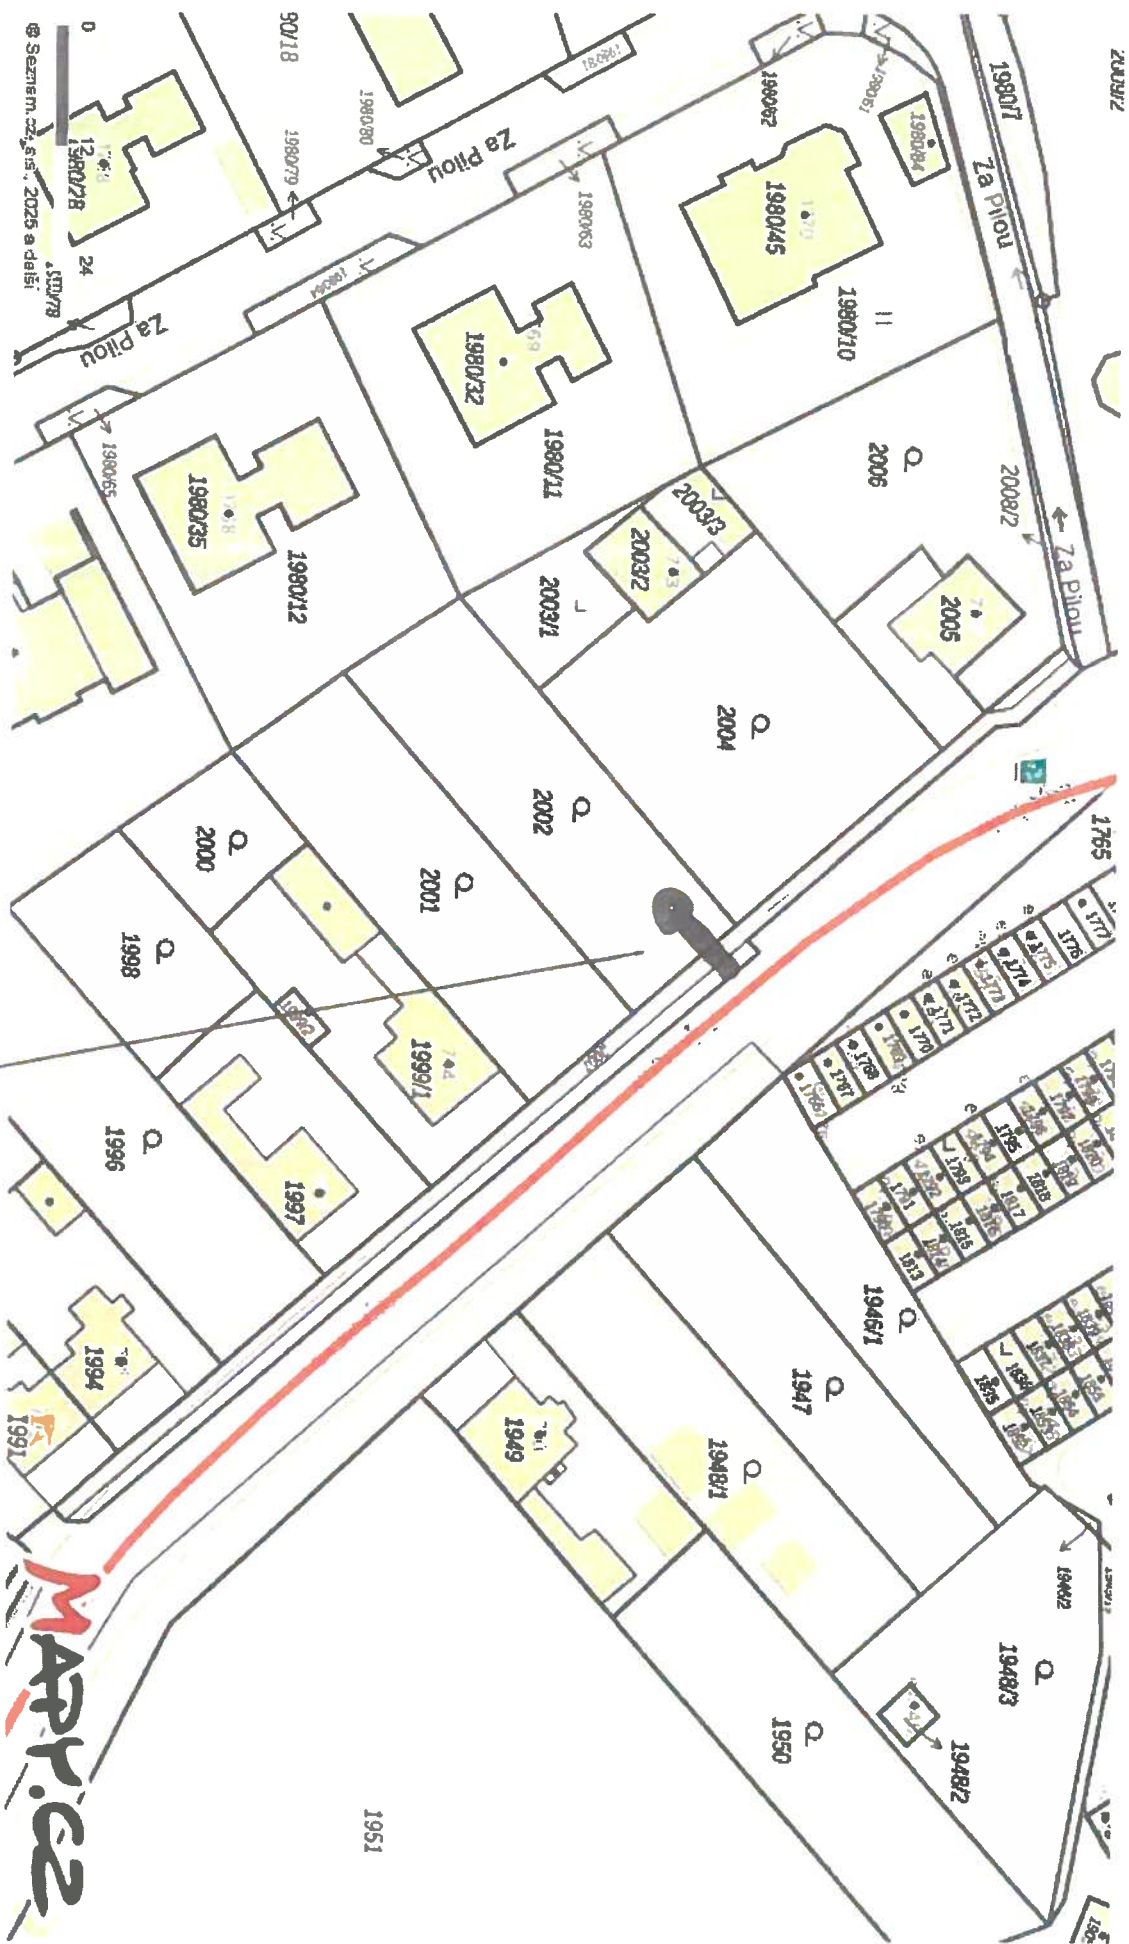

kanalizace při pítce
vstup do vodožby max. 1m.