




**ČEZ Distribuce a.s.**  
Teplická 847/8, Děčín, 405 02, IČ: 24729035

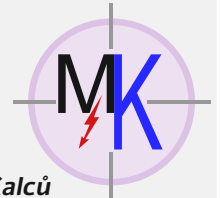

**Miloslav Kalců**  
**Elektromontáže a projekce**  
Uhy u Velvar 58, 273 24, IČ: 102 34 845



**FGTH.CZ**  
DOPRAVNÍ ZNAČENÍ | PROJEKCE / INŽENÝRING


FGTH.CZ s.r.o.  
DOPRAVNÍ ZNAČENÍ  
J.Hory 1494, 272 01 Kladno  
**+420 724 501 708**  
fgth.cz@seznam.cz

**PROZNAK**

Proznak Kladno s.r.o.  
DOPRAVNÍ ZNAČENÍ  
J.Hory 1494, 272 01 Kladno  
**+420 724 501 701**  
info@proznakgroup.cz

**DOPRAVNĚ INŽENÝRSKÉ OPATŘENÍ NA PŘECHODNOU ÚPRAVU PROVOZU NA POZEMNÍCH KOMUNIKACÍCH NA AKCI:**

**Spořice, CV, sil.III.ř.2256, ul.Spořická 478, PSR5, kNN, PSR4\_IV-12-4022252**

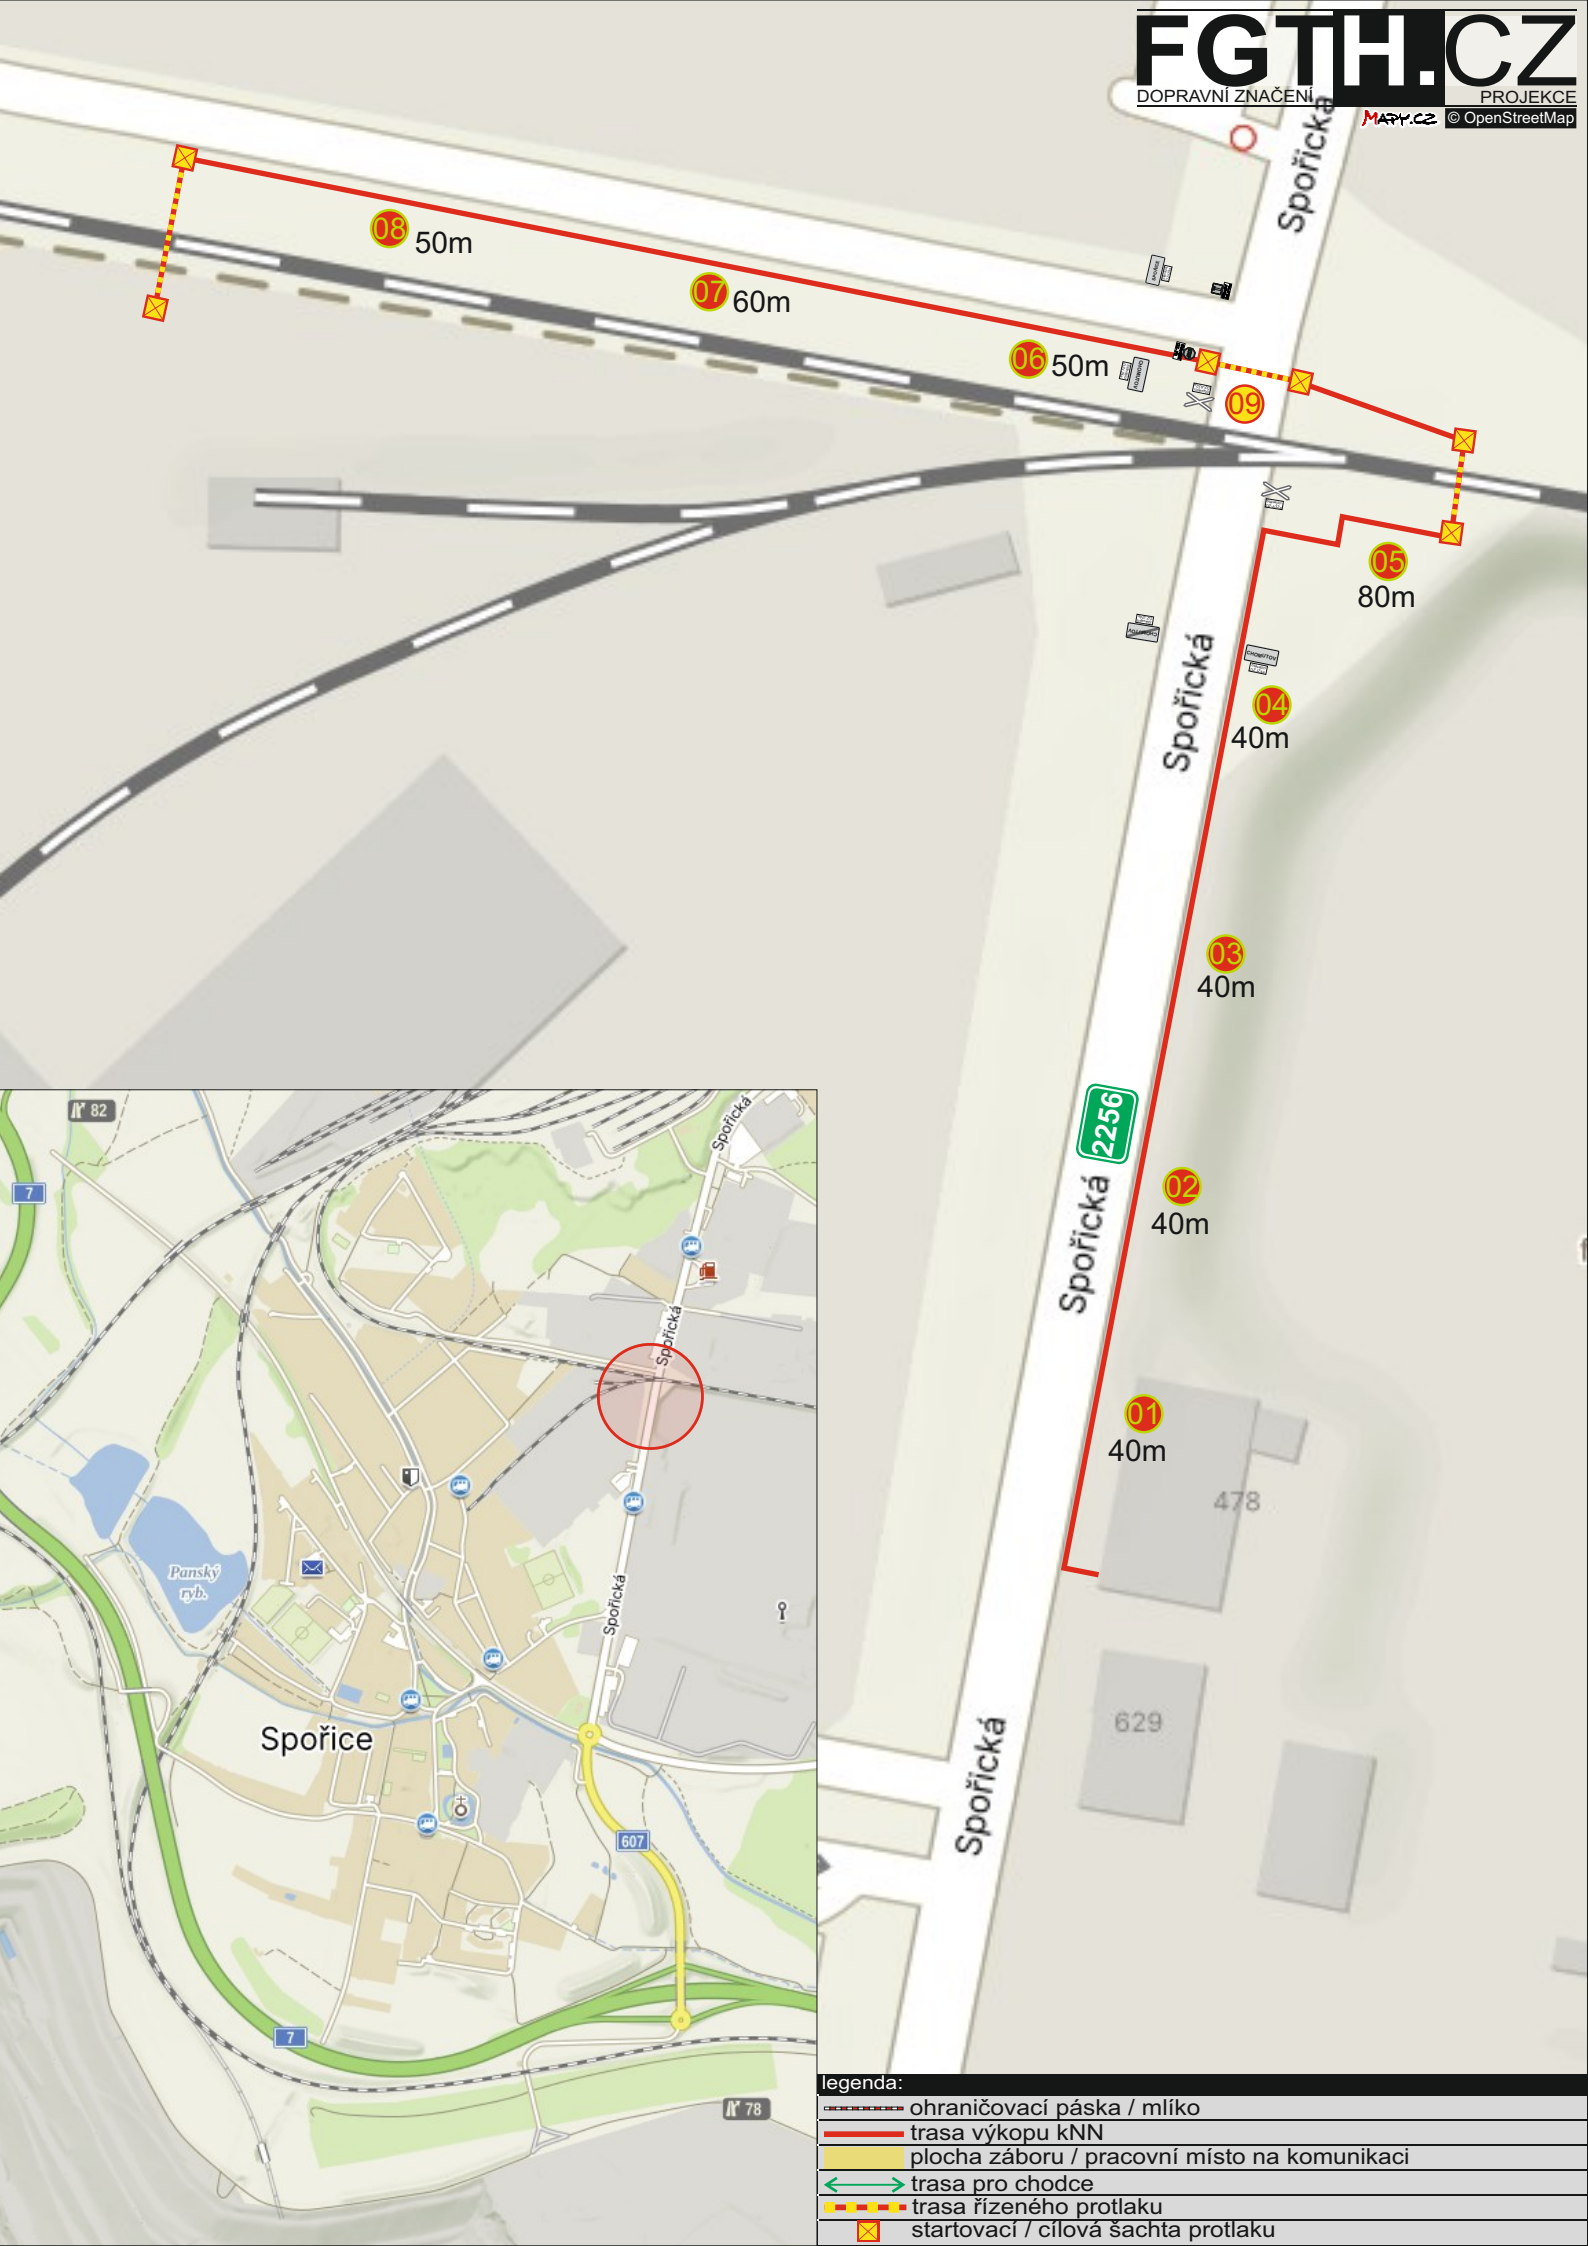

legenda:

	ohraničovací páska / mlíko
	trasa výkopu kNN
	plocha záboru / pracovní místo na komunikaci
	trasa pro chodce
	trasa řízeného protlaku
	startovací / cílová šachta protlaku






<b>PLATNOST</b> XX.XX.XXXX XXXX-XXXX			
<b>ZÁBOR PRO STAVEBNÍ PRÁCE</b>			
místa uzavírek (záborů) budou označeny SDZ B28 (zákaz zastavení) 7 kalendářních dnů před začátkem stavby			

**legenda:**

	ohraničovací páska / mlíko
	trasa výkopu kNN
	plocha záboru / pracovní místo na komunikaci
	trasa pro chodce
	trasa řízeného protlaku
	startovací / cílová šachta protlaku

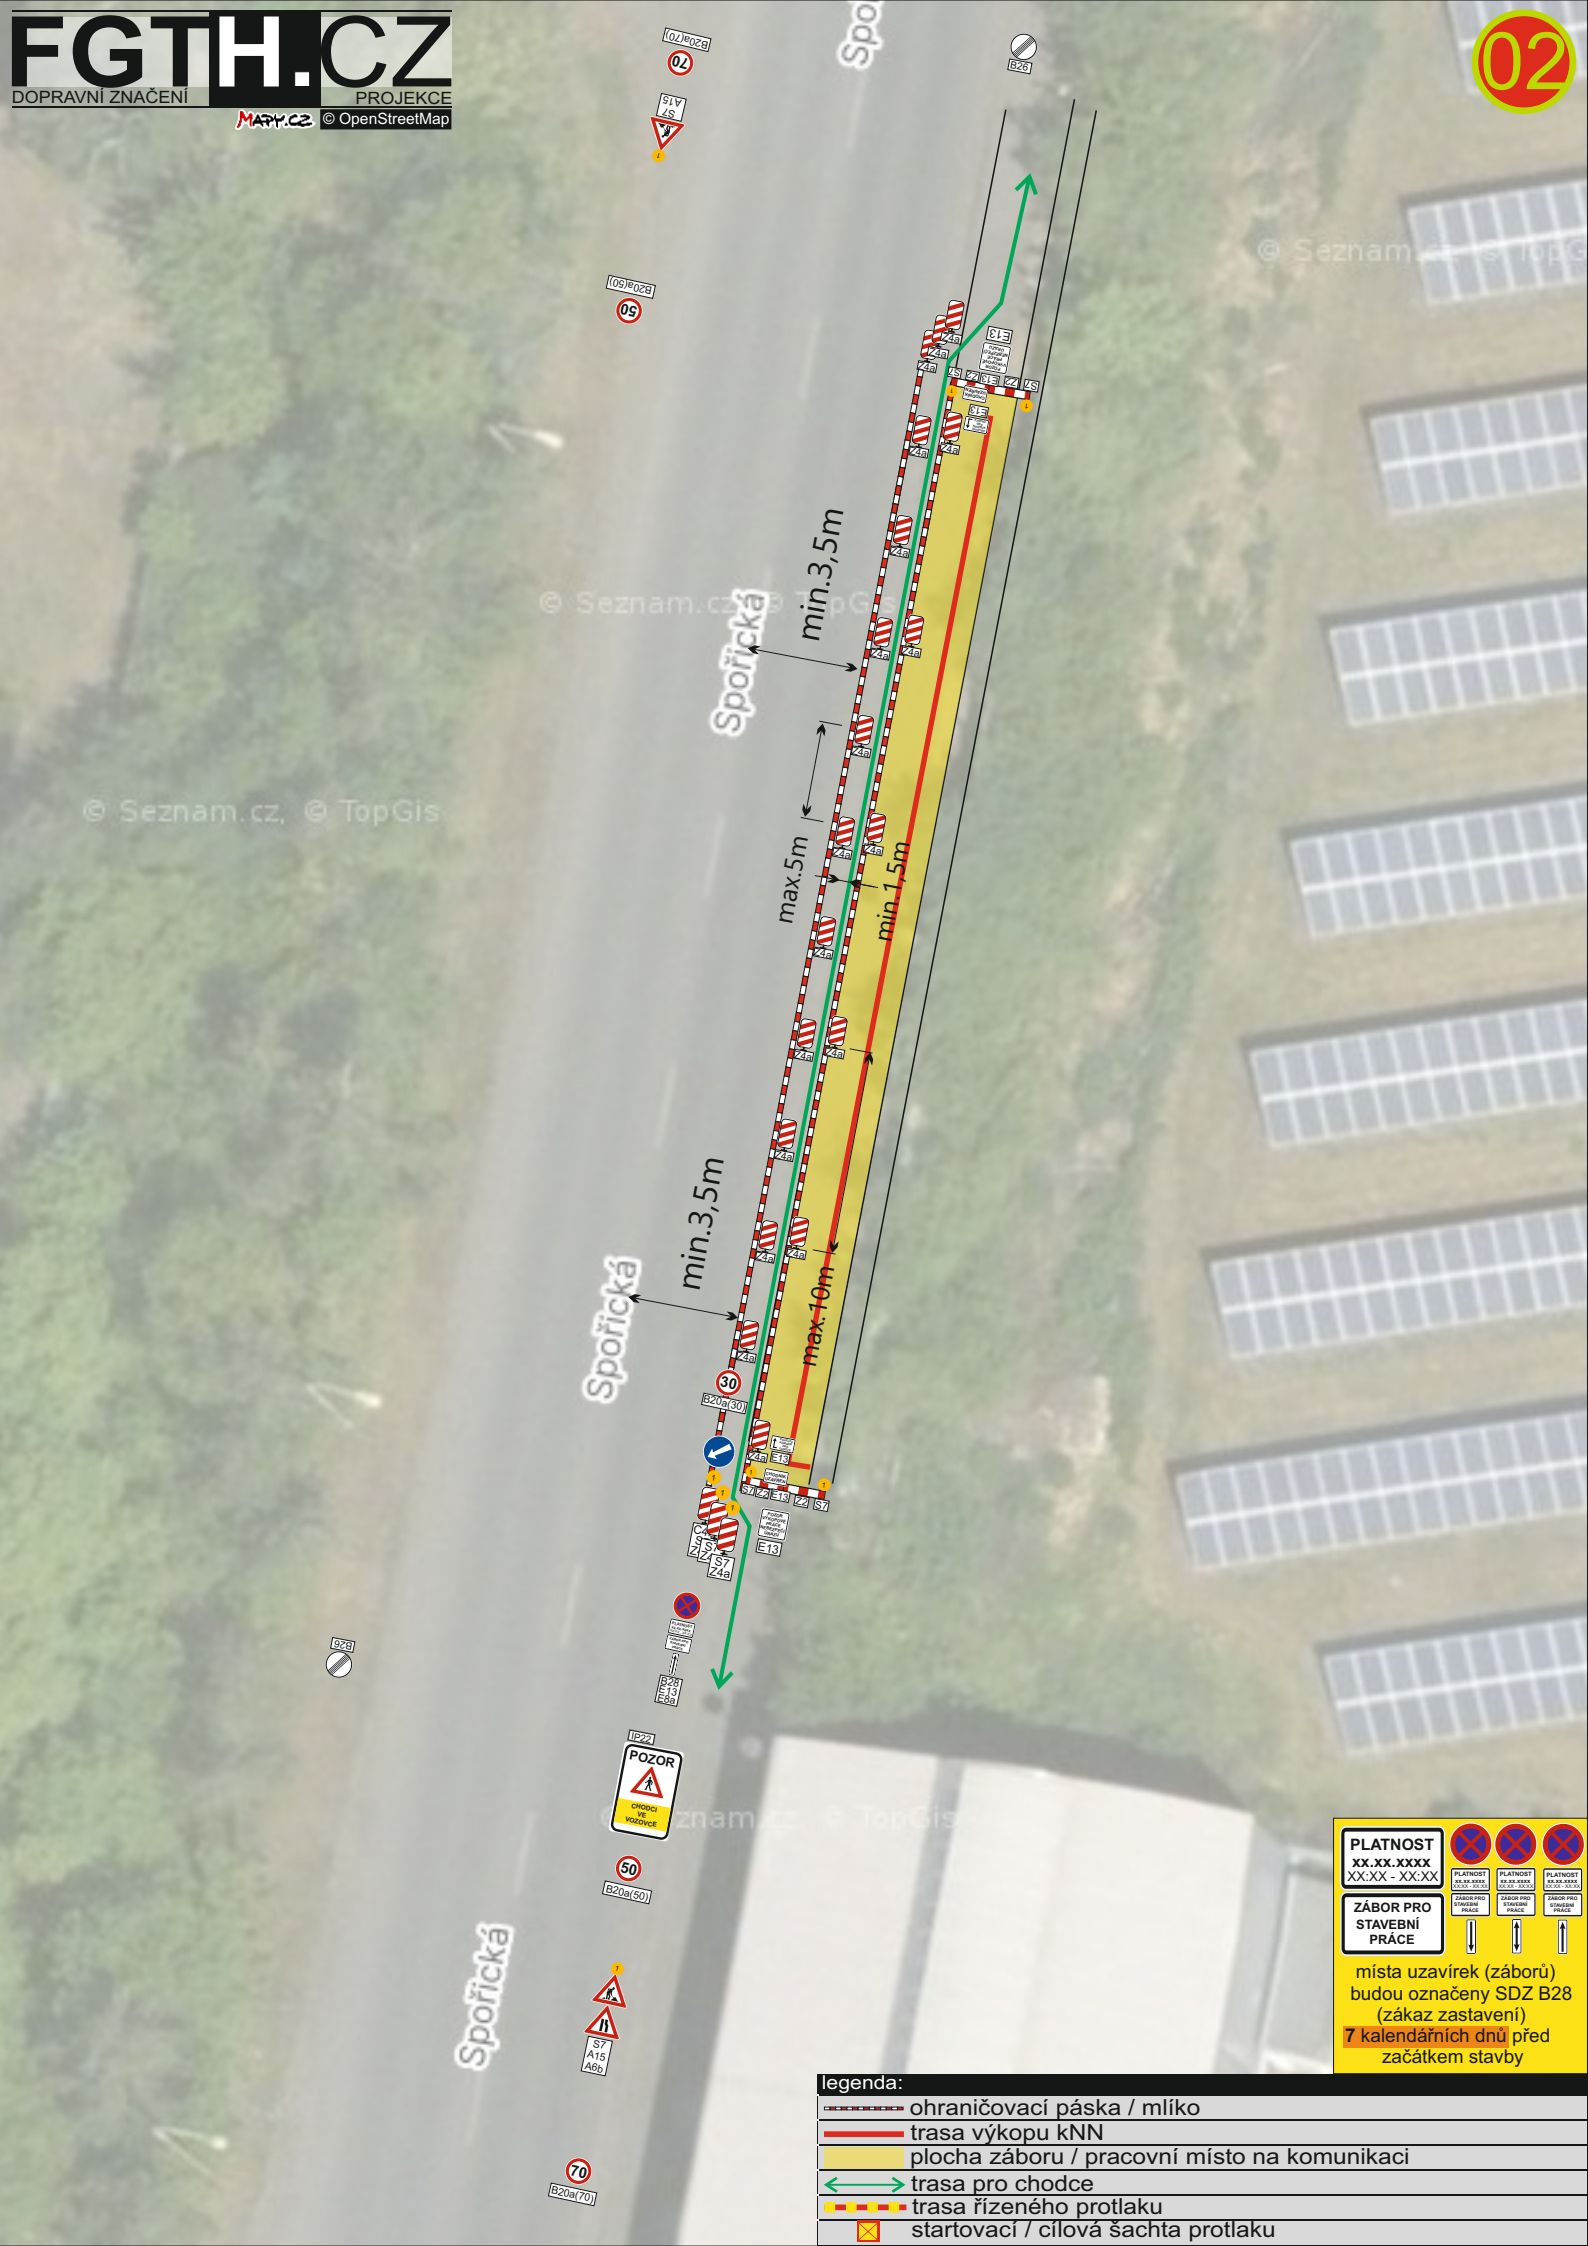


<b>PLATNOST</b> XX.XX.XXXX XXXX-XX-XX			
<b>ZÁBOR PRO STAVEBNÍ PRÁCE</b>			
místa uzavírek (záborů) budou označeny SDZ B28 (zákaz zastavení) 7 kalendářních dnů před začátkem stavby			

legenda:

	ohraničovací páska / mlíko
	trasa výkopu kNN
	plocha záboru / pracovní místo na komunikaci
	trasa pro chodce
	trasa řízeného protlaku
	startovací / cílová šachta protlaku




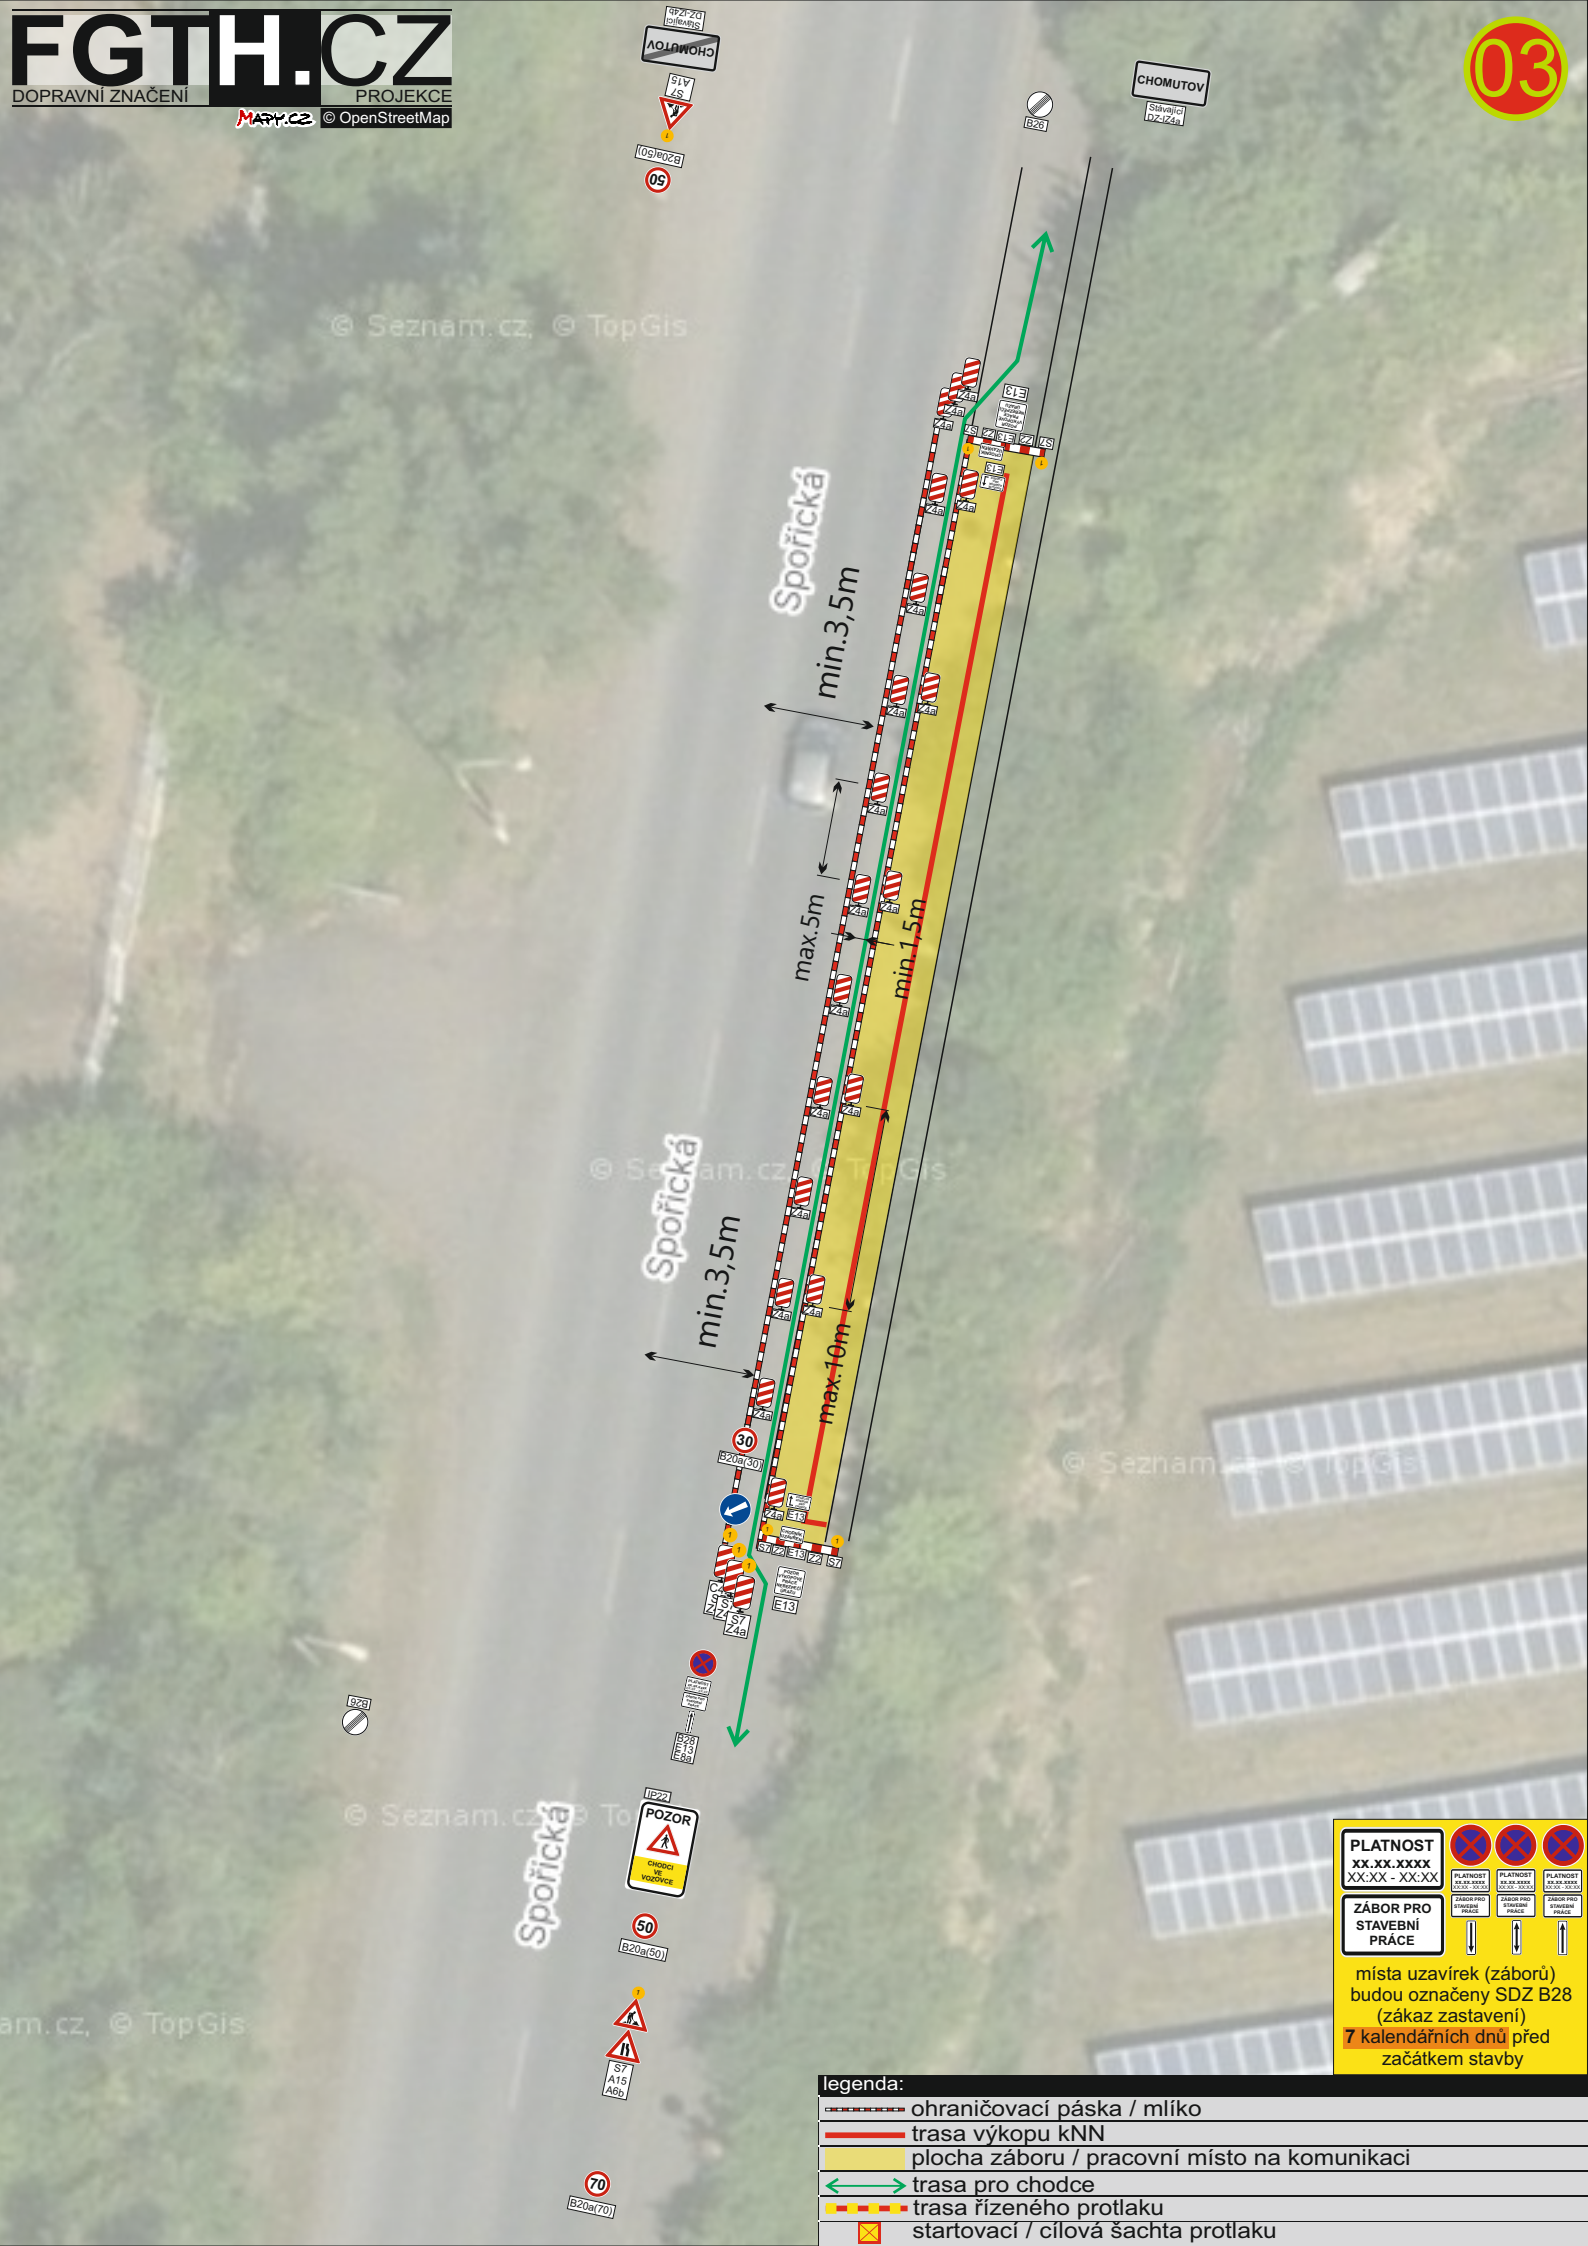


<b>PLATNOST</b> XX.XX.XXXX XX:XX - XX:XX			
<b>ZÁBOR PRO STAVEBNÍ PRÁCE</b>			
místa uzavírek (záborů) budou označeny SDZ B28 (zákaz zastavení) 7 kalendářních dnů před začátkem stavby			

**legenda:**

	ohraničovací páska / mlíko
	trasa výkopu kNN
	plocha záboru / pracovní místo na komunikaci
	trasa pro chodce
	trasa řízeného protlaku
	startovací / cílová šachta protlaku



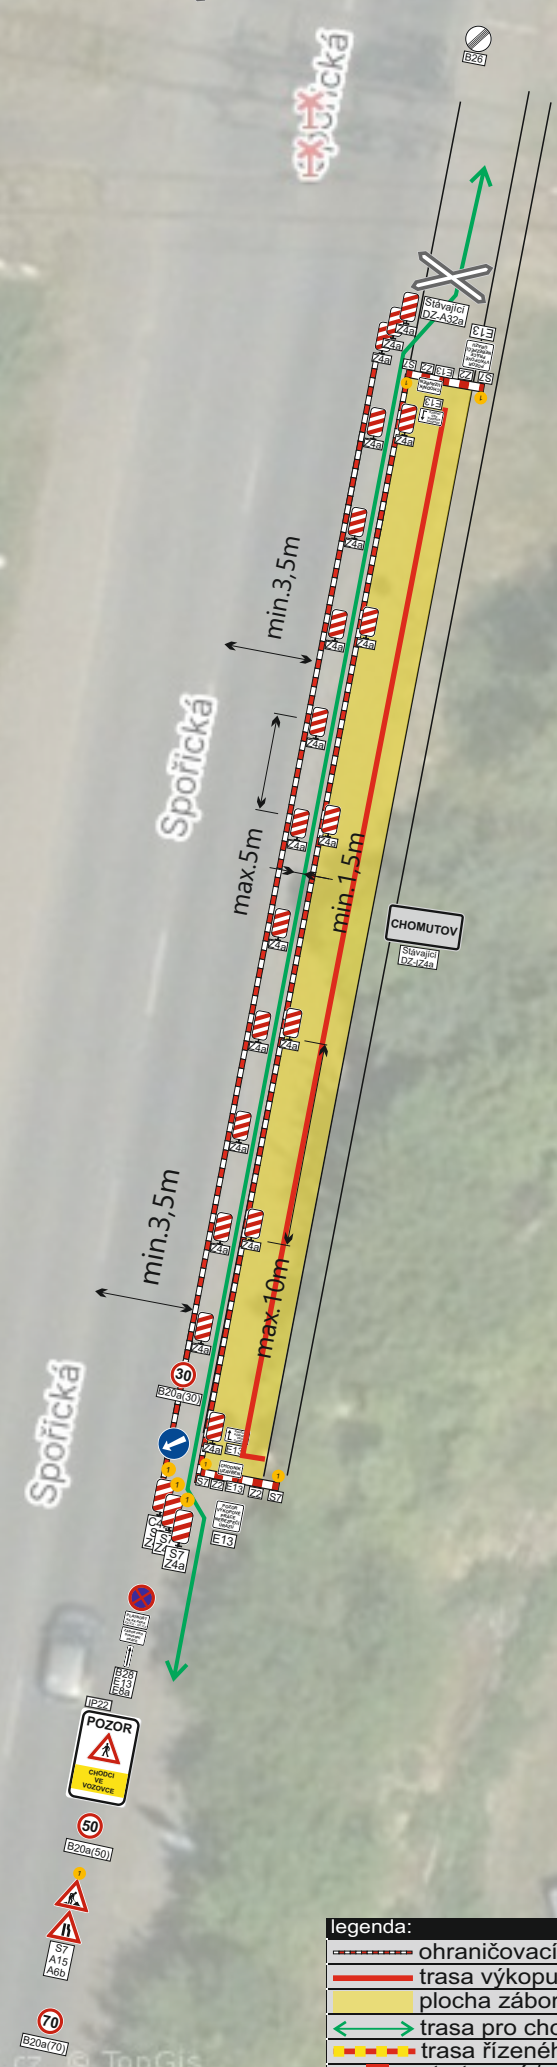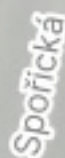


<b>PLATNOST</b> XX.XX.XXXX XXXX-XXXX			
<b>ZÁBOR PRO STAVEBNÍ PRÁCE</b>			
místa uzavírek (záborů) budou označeny SDZ B28 (zákaz zastavení) 7 kalendářních dnů před začátkem stavby			

**legenda:**

	ohraničovací páska / mlíko
	trasa výkopu KNN
	plocha záboru / pracovní místo na komunikaci
	trasa pro chodce
	trasa řízeného protlaku
	startovací / cílová šachta protlaku



PRŮJEZDOVÝ PROFIL  
KOMUNIKACE BEZ ZMĚNY

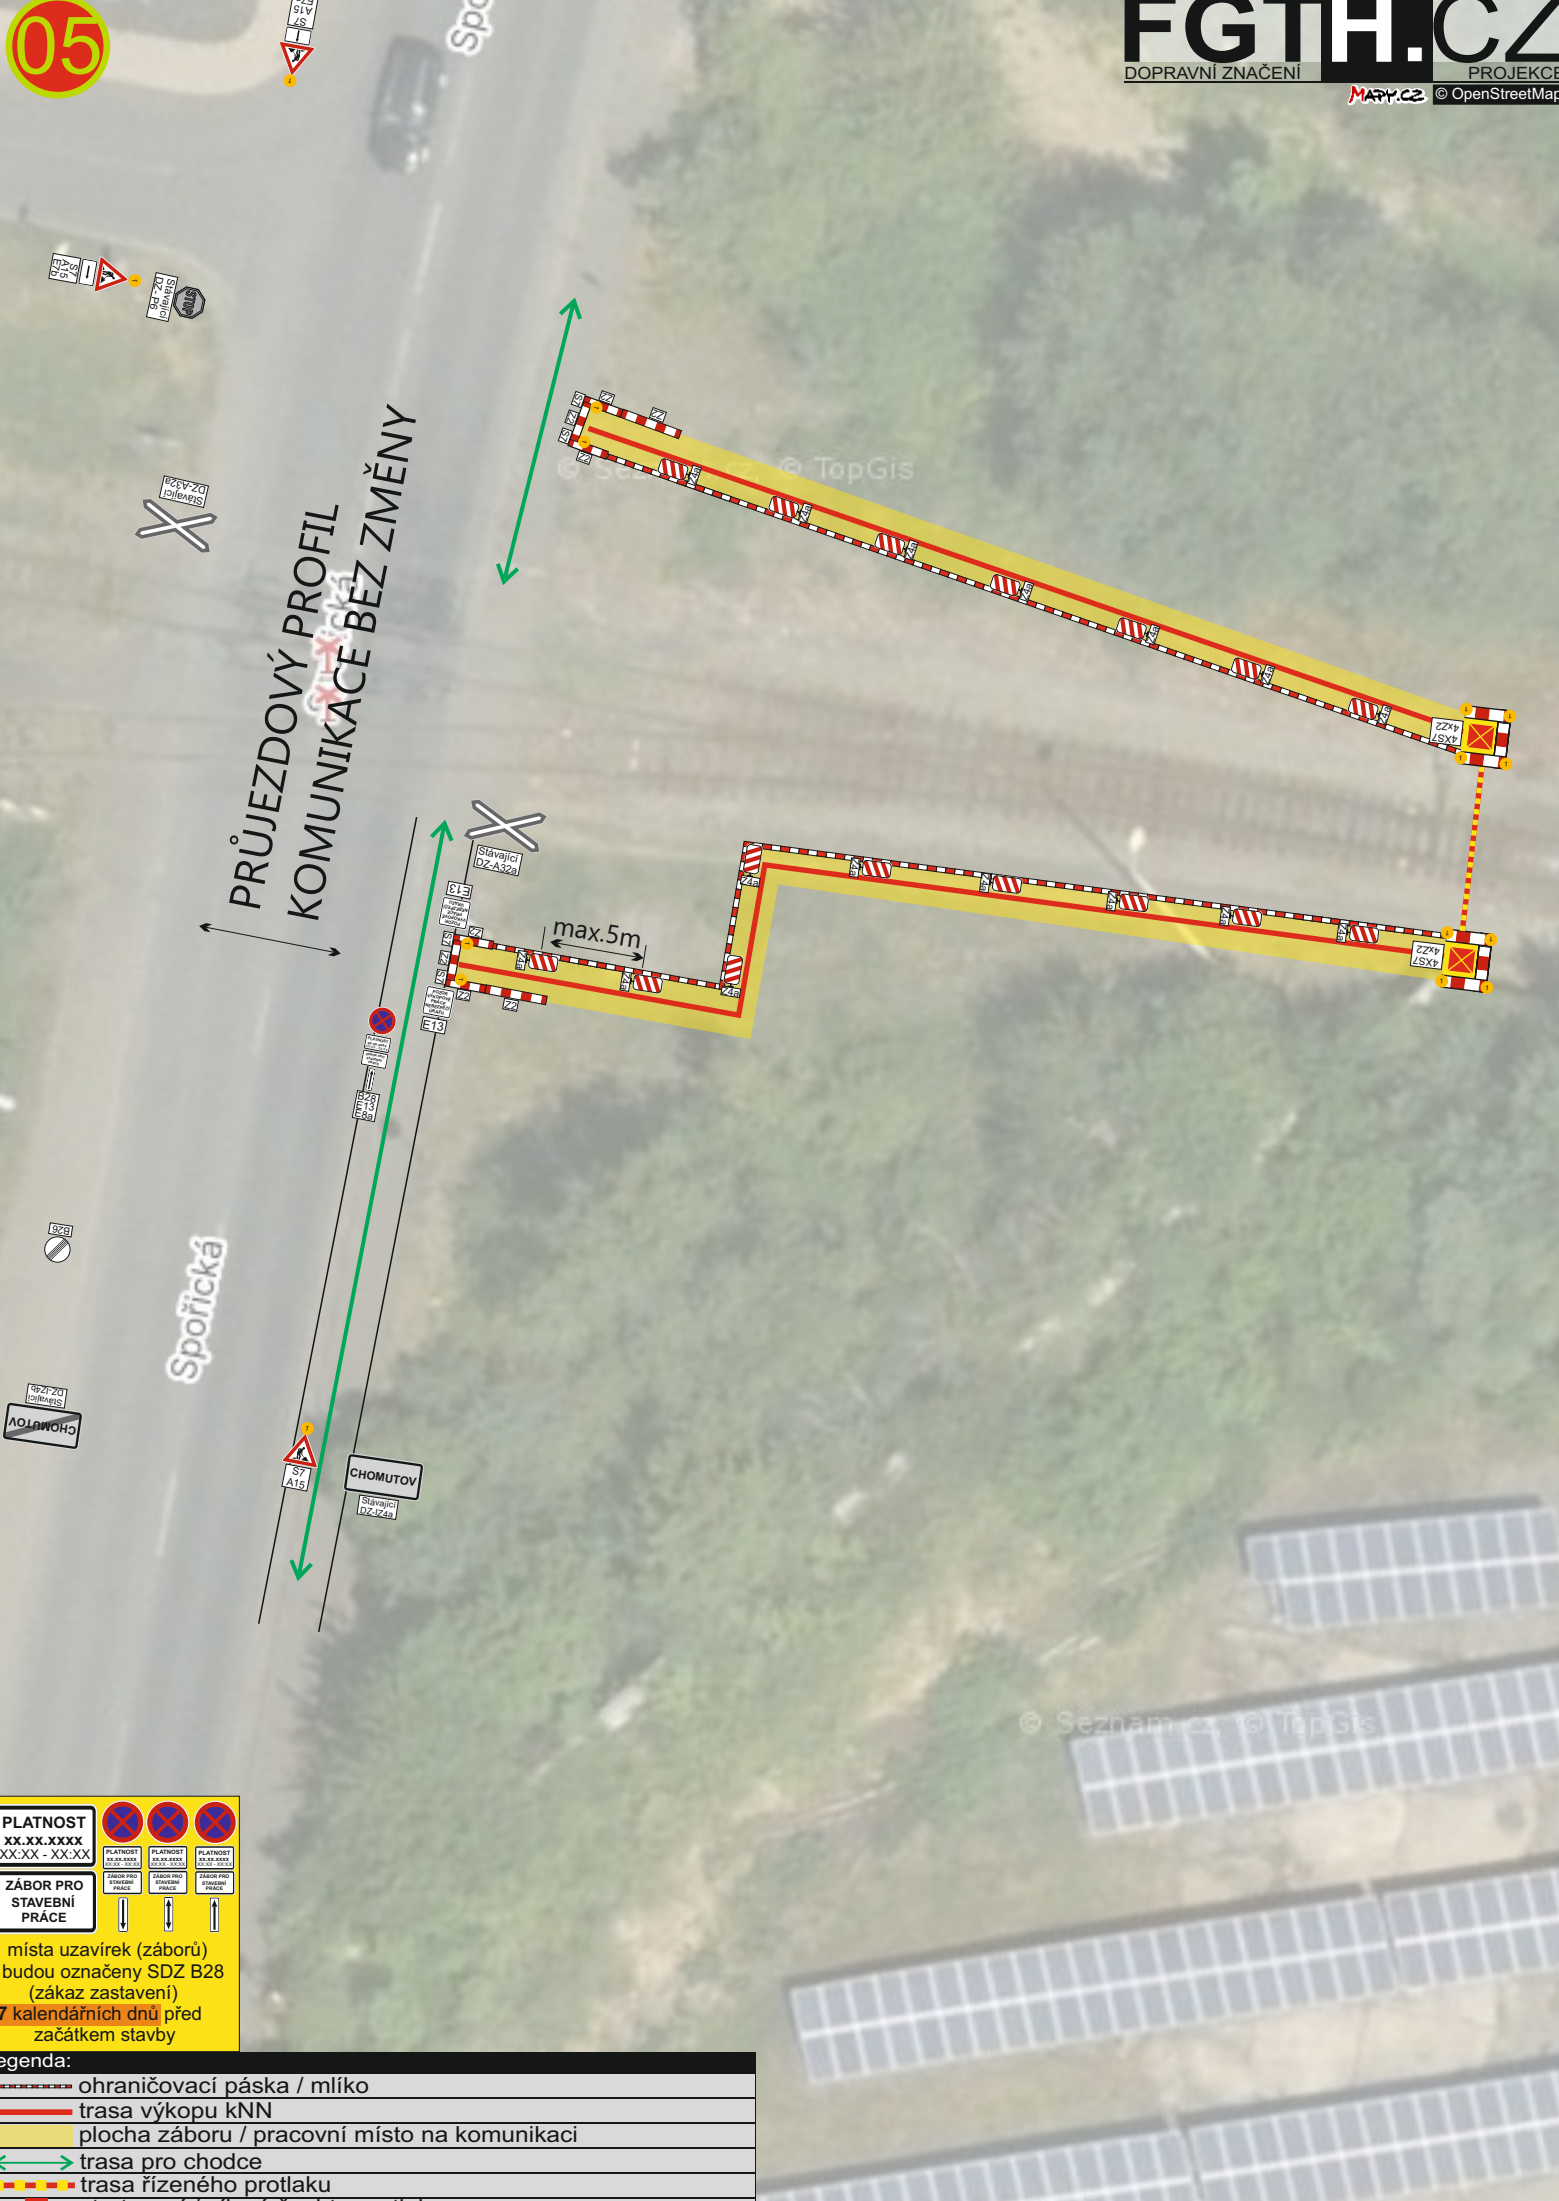


<b>PLATNOST</b> XX.XX.XXXX XXXX-XXXX			
<b>ZÁBOR PRO STAVEBNÍ PRÁCE</b>			

místa uzavírek (záborů) budou označeny SDZ B28 (zákaz zastavení)  
7 kalendářních dnů před začátkem stavby

legenda:

	ohraničovací páska / mlíko
	trasa výkopu kNN
	plocha záboru / pracovní místo na komunikaci
	trasa pro chodce
	trasa řízeného protlaku
	startovací / cílová šachta protlaku



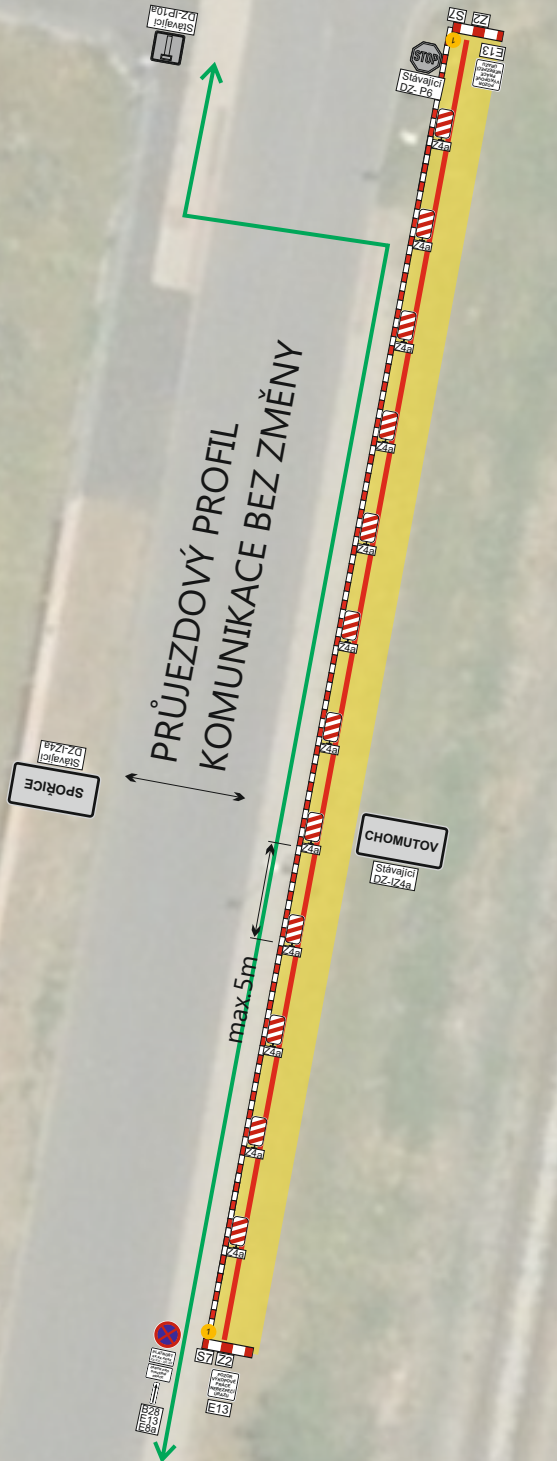

PRŮJEZDOVÝ PROFIL  
 KOMUNIKACE BEZ ZMĚNY




PRŮJEZDOVÝ PROFIL  
 KOMUNIKACE BEZ ZMĚNY

<b>PLATNOST</b> XX.XX.XXXX XX.XX - XX.XX	<b>ZABOR PRO STAVEBNÍ PRÁCE</b>				
	místa uzavírek (zabortů) budou označeny SDZ B28 (zákaz zastavení) 7 kalendářních dnů před začátkem stavby				

	ohraničovací páska / mlíko
	trasa výkopy KNN
	plocha záboru / pracovní místo na komunikaci
	trasa pro chodce
	trasa řízeného protlaku
	startovací / cílová šachta protlaku



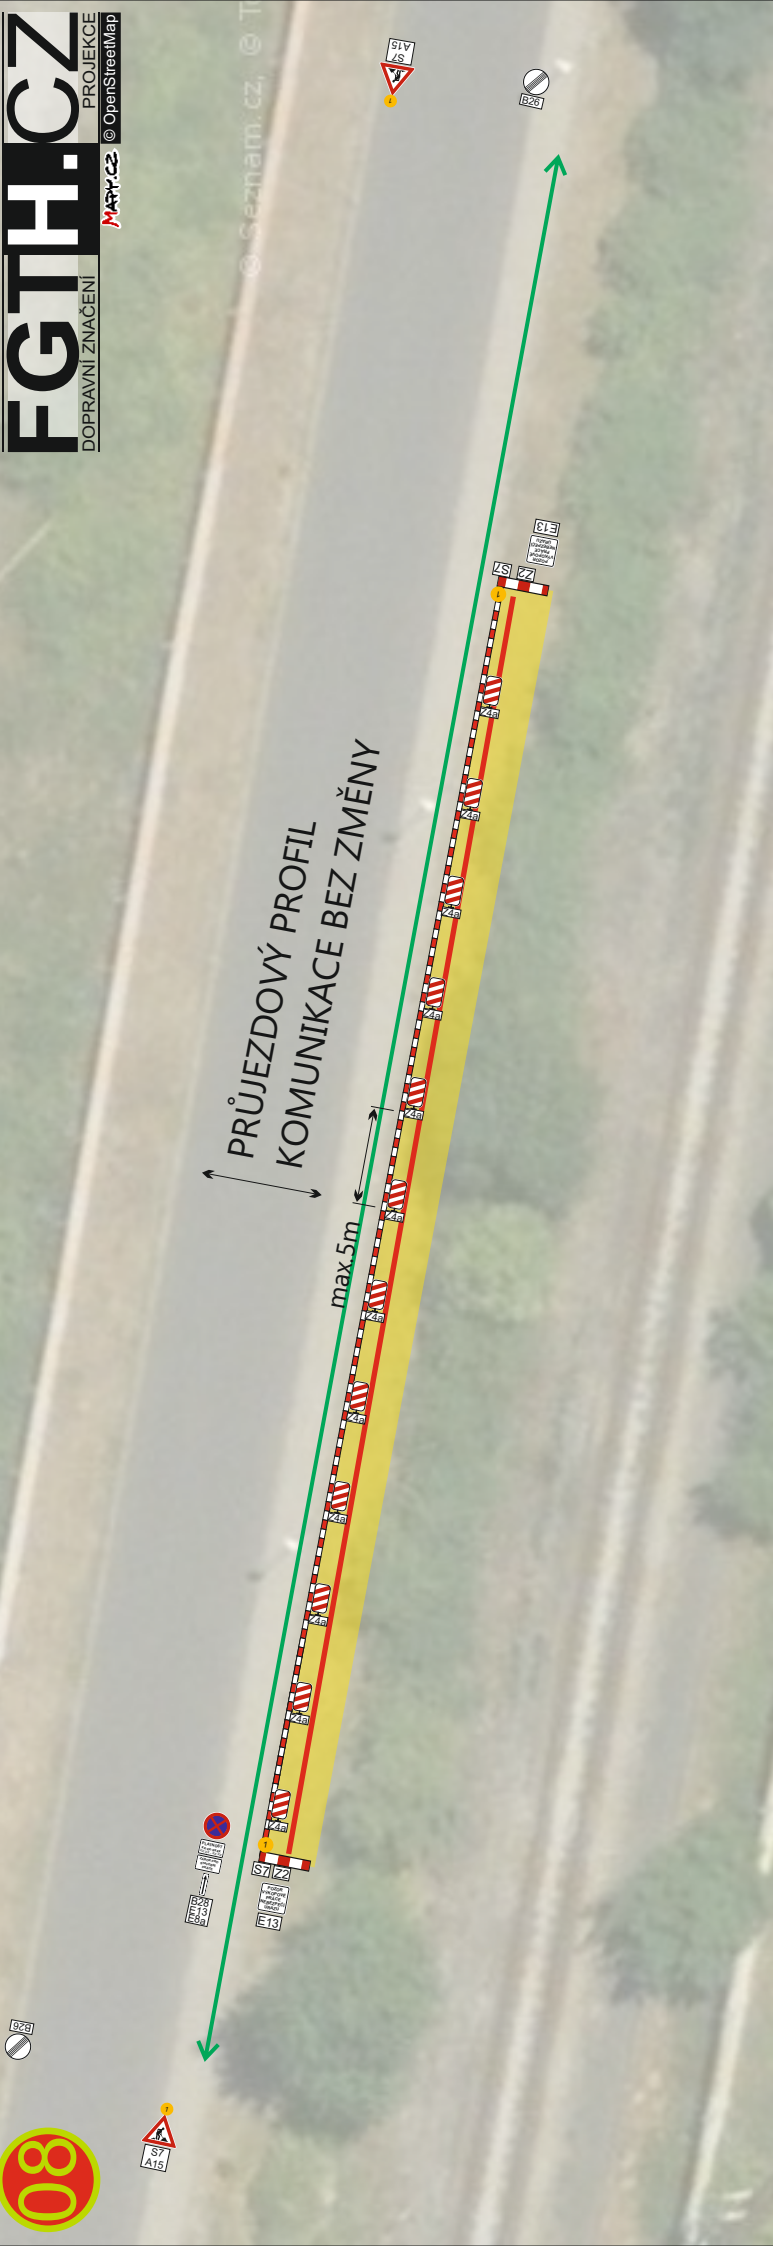

<b>PLATNOST</b> XX.XX.XXXX XXX.XX - XX.XX	<b>ZÁBOR PRO STAVEBNÍ PRÁCE</b>	<b>PRŮJEZDOVÝ PROFIL KOMUNIKACE BEZ ZMĚNY</b>
místa uzavírek (zábortů) budou označeny SDZ B28 (zákaz zastavení) 7 kalendářních dnů před začátkem stavby		

**legenda:**

	ohraničovací páska / mlíko
	trasa výkopu KNN
	plocha záboru / pracovní místo na komunikaci
	trasa pro chodce
	trasa řízeného protlaku
	startovací / cílová šachta protlaku