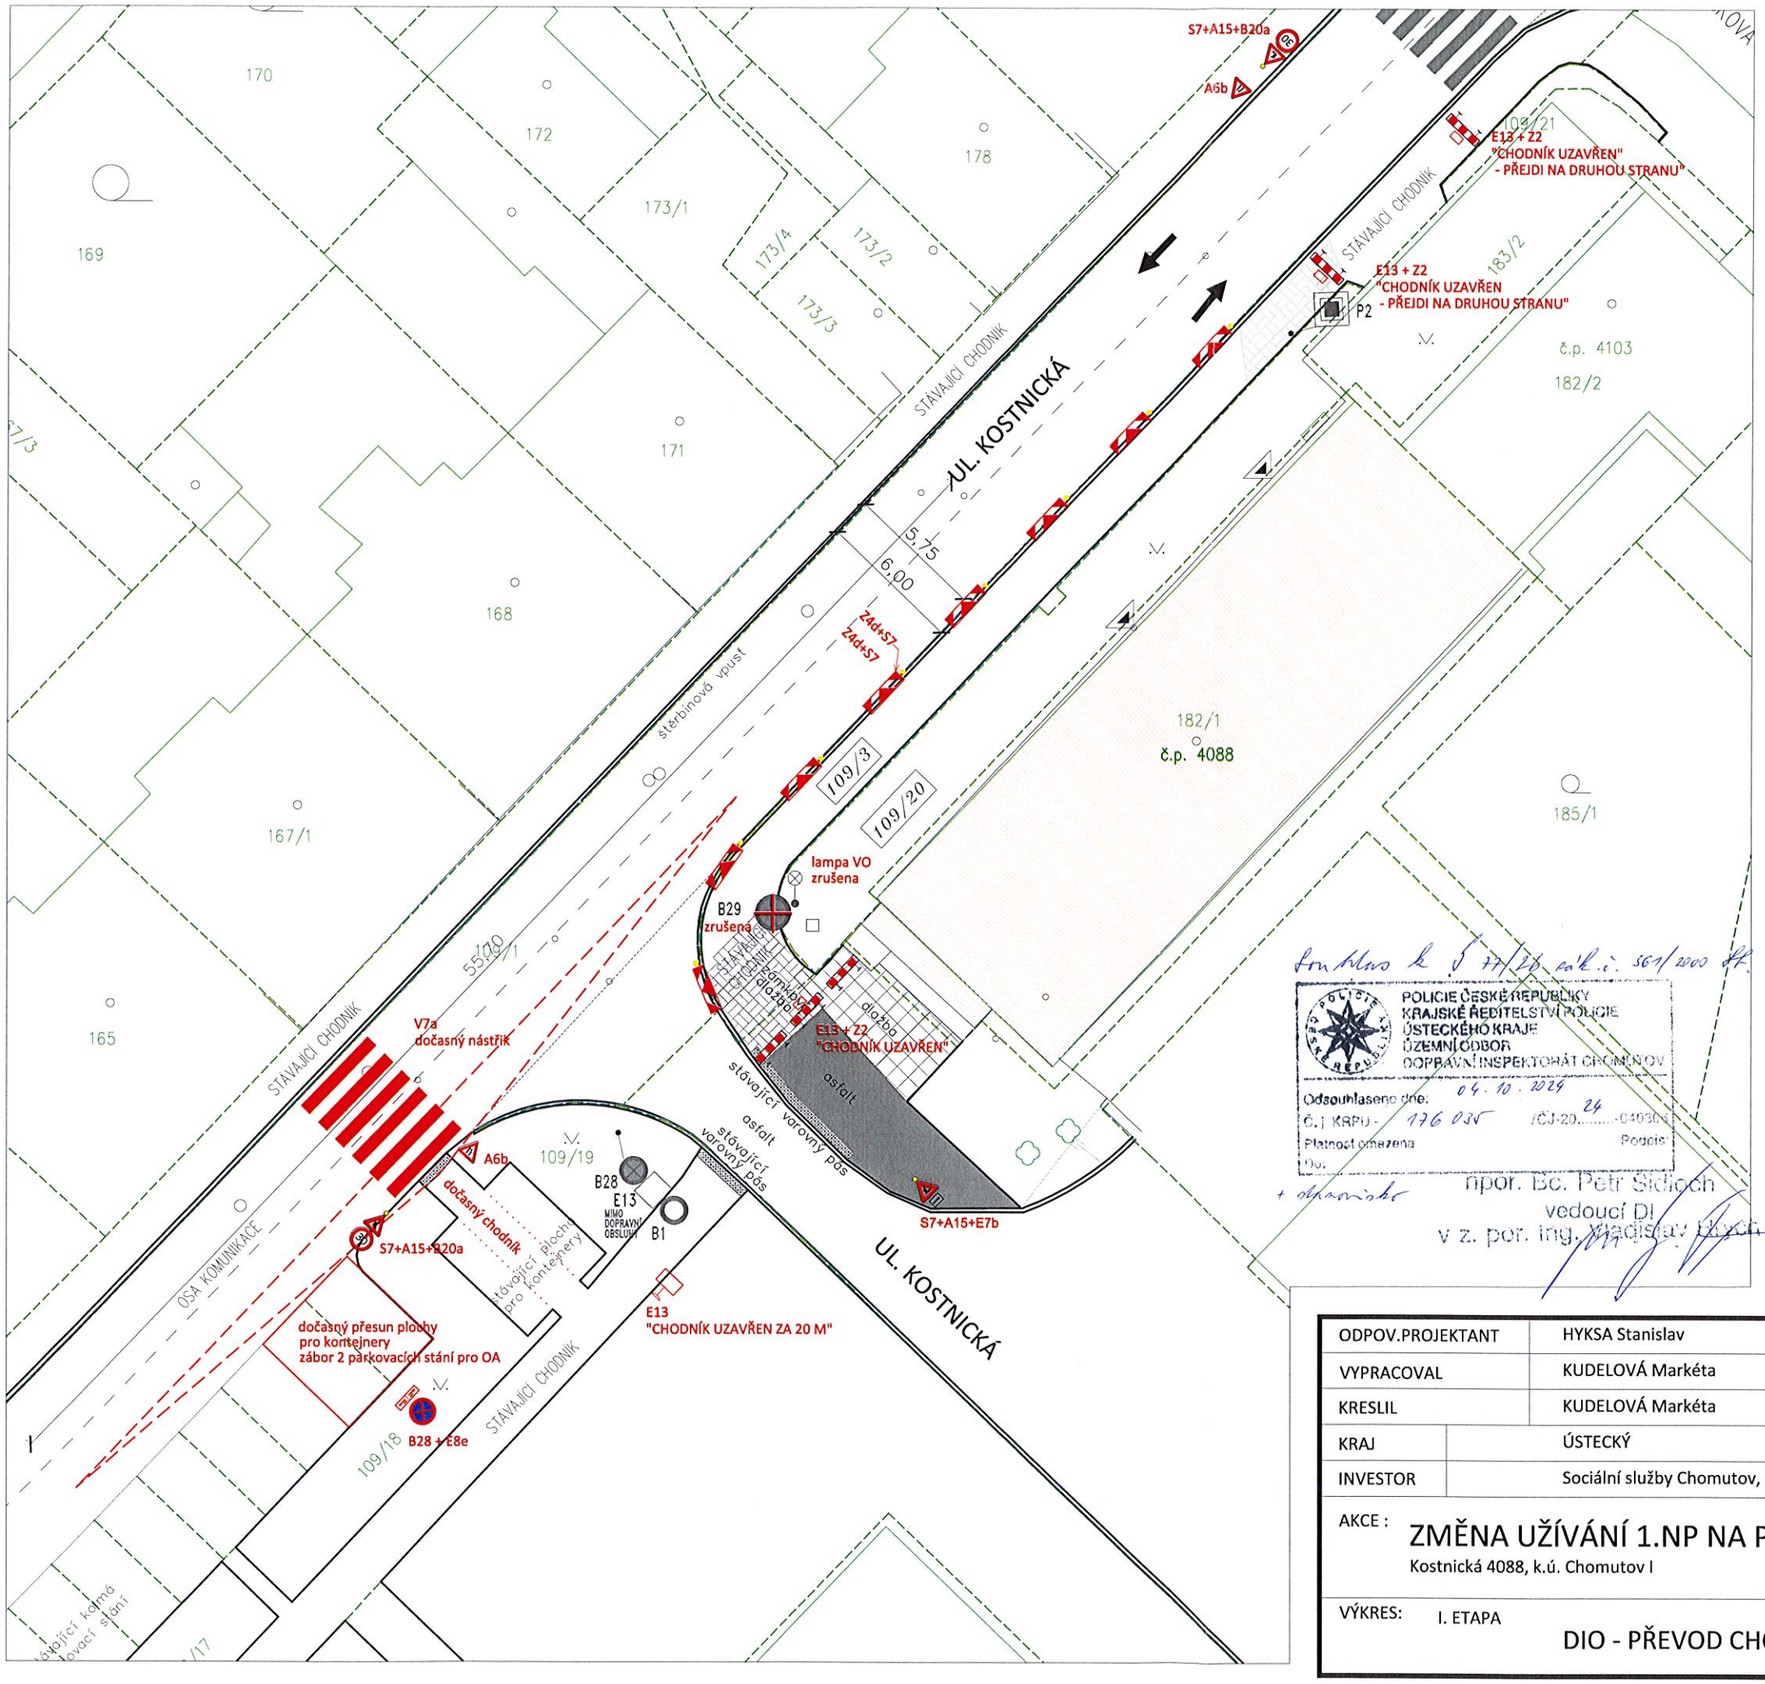

LEGENDA

- KATASTRÁLNÍ PODKLAD
- STÁVAJÍCÍ DOMY
- XXX/X DOTČENÉ POZEMKY
- IP19 Stávající dopravní značení
- A15 Přechodné dopravní značení

Poznámky:

- Jakékoli nesrovnalosti konzultovat s projektantem
- Veškerá pracovní místa na komunikaci budou označena dle TP 66, případně TP 65 a TP 133
- Prostor zvláštního užívání bude zhotovitelem oplocen

Poznámky:

- Jakékoli nesrovnalosti konzultovat s projektantem
- Veškerá pracovní místa na komunikaci budou označena dle TP 66, případně TP 65 a TP 133
- Prostor zvláštního užívání bude zhotovitelem oplocen
- Veškeré dopravní značení bude pravidelně kontrolováno
- DZ bude udržováno v čistém(čitelném) stavu a bude kontrolováno správné umístění a nasměrování DZ
- DZ bude umístěno tak, aby nebránilo volnému průchodu, neomezovalo rozhled v křižovatkách, nebránilo volnému přístupu do domů a nezakrývalo DZ
- Stavební práce v chodníku budou prováděny tak, aby byl vždy jeden chodník průchozí bez omezení

Souhlasí k § 77/2b zák. č. 361/2000 Sb.

POLICIE ČESKÉ REPUBLIKY
KRAJSKÉ ŘEDITELSTVÍ POLICIE ÚSTECKÉHO KRAJE
ÚZEMNÍ ODBOR
DOPRAVNÍ INSPEKTORÁT CHOMUTOV
Odsouhlaseno dne: 04. 10. 2024
Č.j. KRPU - 176 035 /ČJ-20.....24-040306
Platnost omezena
Do:
Podpis:

+ ohlamiabe

npor. Bc. Petr Sidloch
vedoucí DI
v z. por. Ing. Vladislav Hyza

ODPOV.PROJEKTANT	HYKSA Stanislav	WORLD INVEST,Stavby a doprava s.r.o. Obecní 23, 431 11 Otvice IČ 05630584 tel. 777 79 79 38 email: marketa.kudelova@worldinvest.cz	
VYPRACOVAL	KUDELOVÁ Markéta		
KRESLIL	KUDELOVÁ Markéta		
KRAJ	ÚSTECKÝ	FORMÁT	2 x A4
INVESTOR	Sociální služby Chomutov, p.o., Písečná 5030, CV	DATUM	08/2024
AKCE :	ZMĚNA UŽÍVÁNÍ 1.NP NA PRÁDELNU Kostnická 4088, k.ú. Chomutov I	ČÍSLO ZAKÁZKY	
		ÚČEL, STUP.DOK.	
VÝKRES:	I. ETAPA DIO - PŘEVOD CHODCŮ	MĚŘÍTKO 1 : 250	ČÍSLO PŘÍLOHY 2