


PŘECHODNÉ DZ

překop vozovky po polovinách  
1/2 polovina

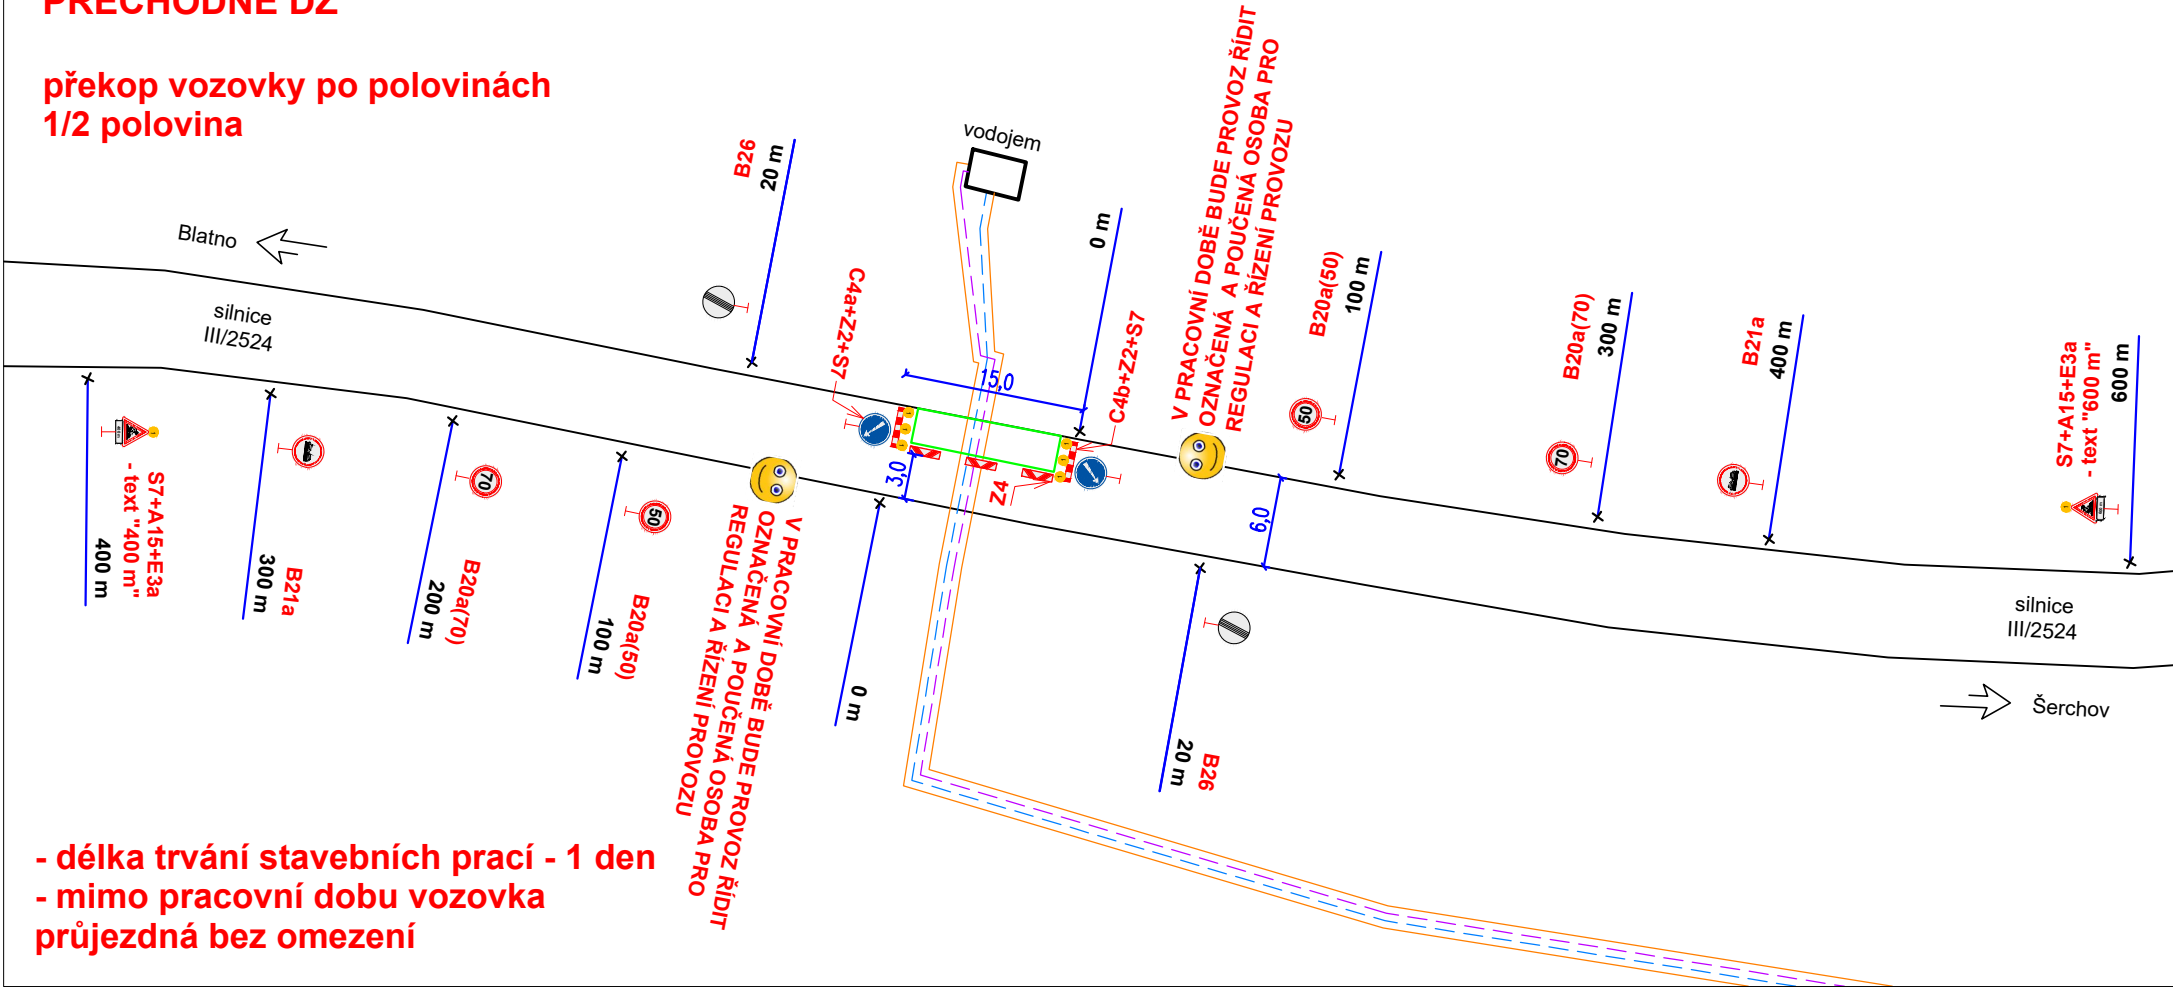

- délka trvání stavebních prací - 1 den  
- mimo pracovní dobu vozovka  
průjezdná bez omezení

Legenda obrysy, hranice:


- Stávající polohopis
- Kabel NN
- Vodovod
- IP19
- Stávající dopravní značení
- A15
- Přechodné dopravní značení
- B28
- Přechodné dopravní značení osazené v min. týdenním předstihu
- Pracovní místo

Poznámky:

- Jakékoli nesrovnalosti konzultovat s projektantem!!!
- Veškerá pracovní místa na komunikaci budou označena dle TP 66, případně TP 65 a TP 133!!
- Prostor zvláštního užívání bude zhotovitelem oplocen!

PŘECHODNÉ DZ

překop vozovky po polovinách  
2/2 polovina

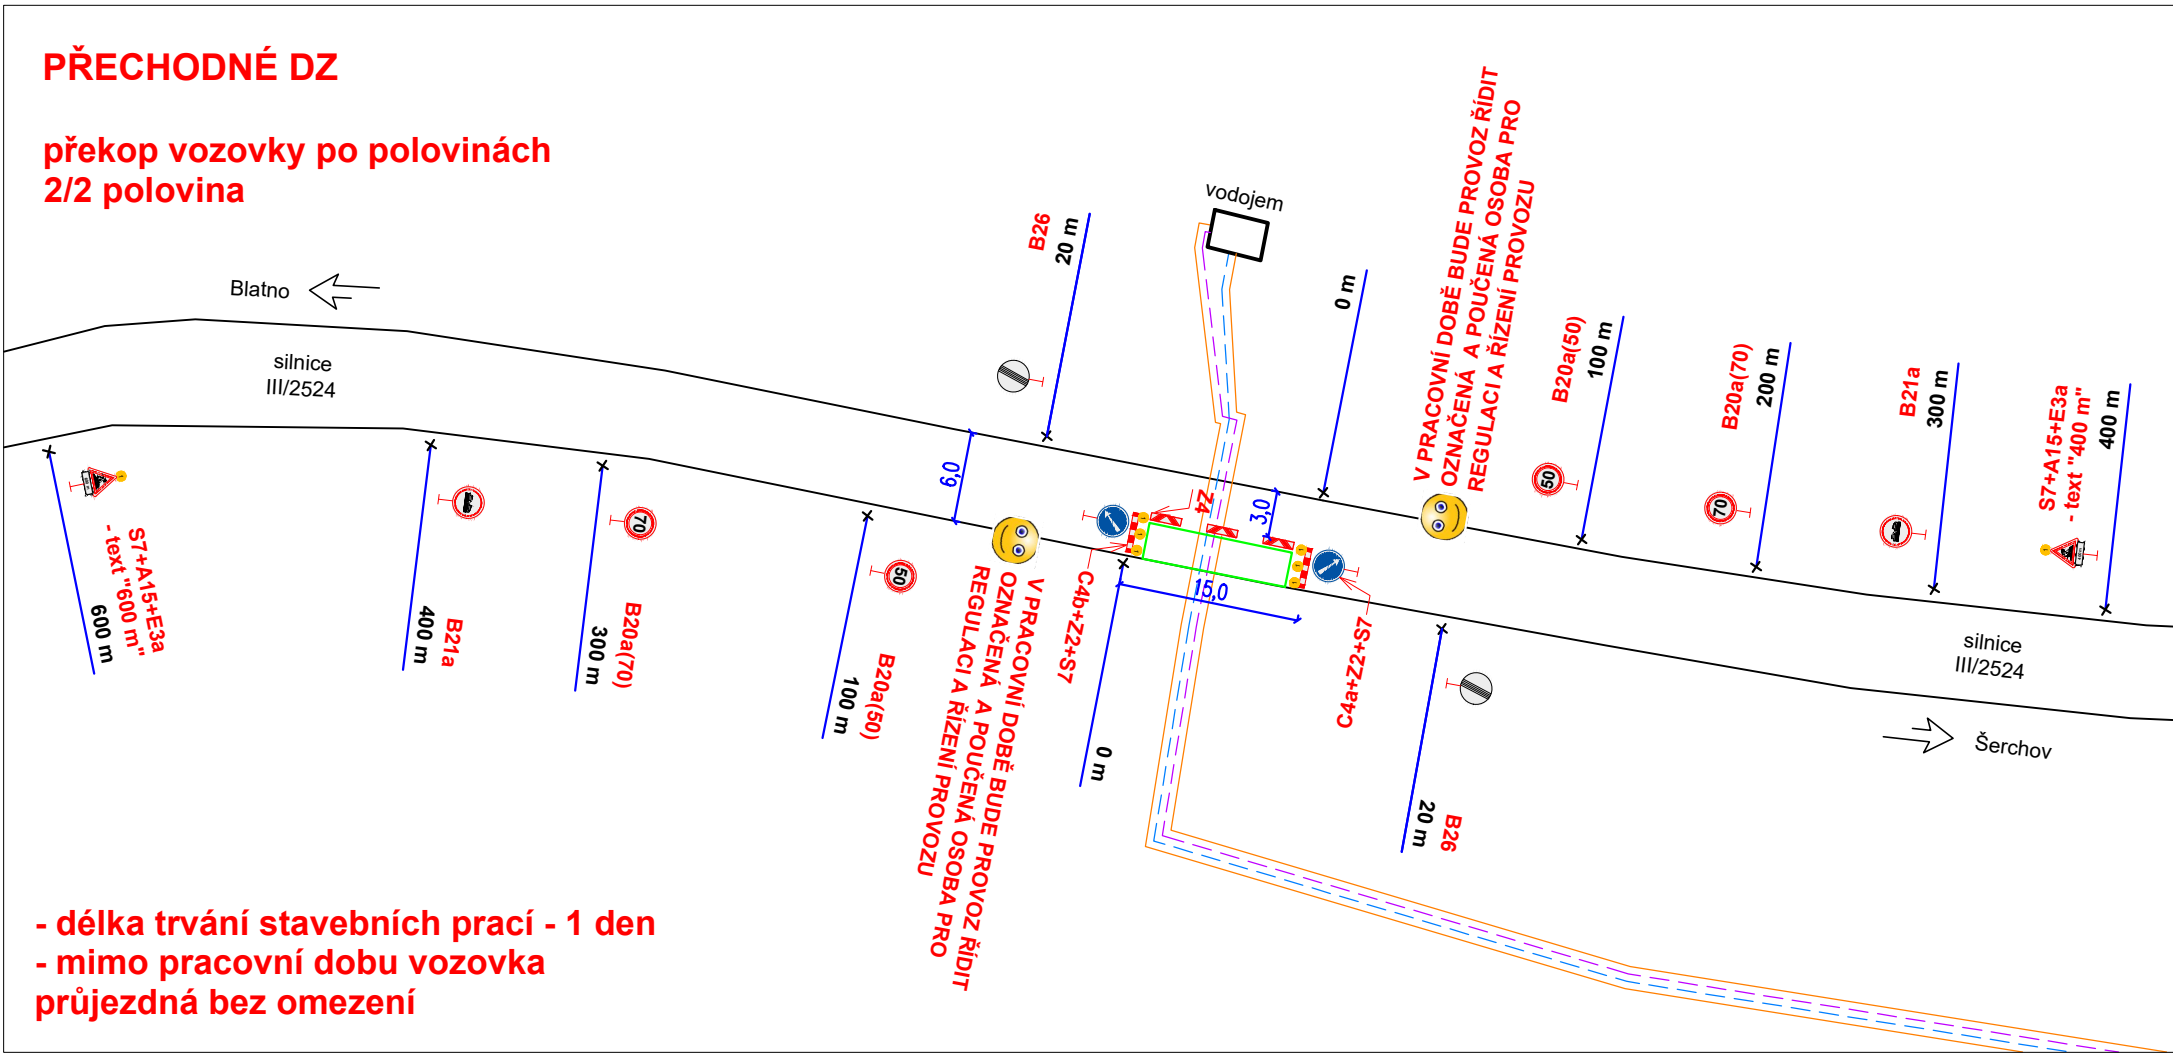

- délka trvání stavebních prací - 1 den  
- mimo pracovní dobu vozovka  
průjezdná bez omezení

- Veškeré dopravní značení bude pravidelně kontrolováno!!!
- DZ bude udržováno v čistém (čitelném) stavu a bude kontrolováno správné umístění a nasměrování DZ!!!
- DZ bude umístěno tak, aby nebránilo volnému průchodu, neomezovalo rozhled v křižovatkách, nebránilo volnému přístupu do domů a nezakrývalo DZ!
- Uživatelům sousedních nemovitostí bude umožněn přístup k nemovitostem. Žadatel zajistí dostatečným a prokazatelným způsobem informovanost všech občanů dotčených zvláštním užíváním, rovněž bude dohodnut režim přístupu k jednotlivým nemovitostem v úseku stavby.

|                                                                          |                   |                   |                   |
|--------------------------------------------------------------------------|-------------------|-------------------|-------------------|
| Název akce: <b>Blatno, Šerchov</b><br><b>- překop vozovky u vodojemu</b> |                   |                   |                   |
| Zhotovitel:<br><b>Horák - stavební a obchodní společnost, s.r.o.</b>     |                   |                   |                   |
| Výkres:<br><b>Přechodné DZ</b>                                           | Měřítko:<br>1:500 | Č. výkresu:<br>02 | Datum:<br>03/2025 |