


KATASTRÁLNÍ SITUAČNÍ VÝKRES 1:150

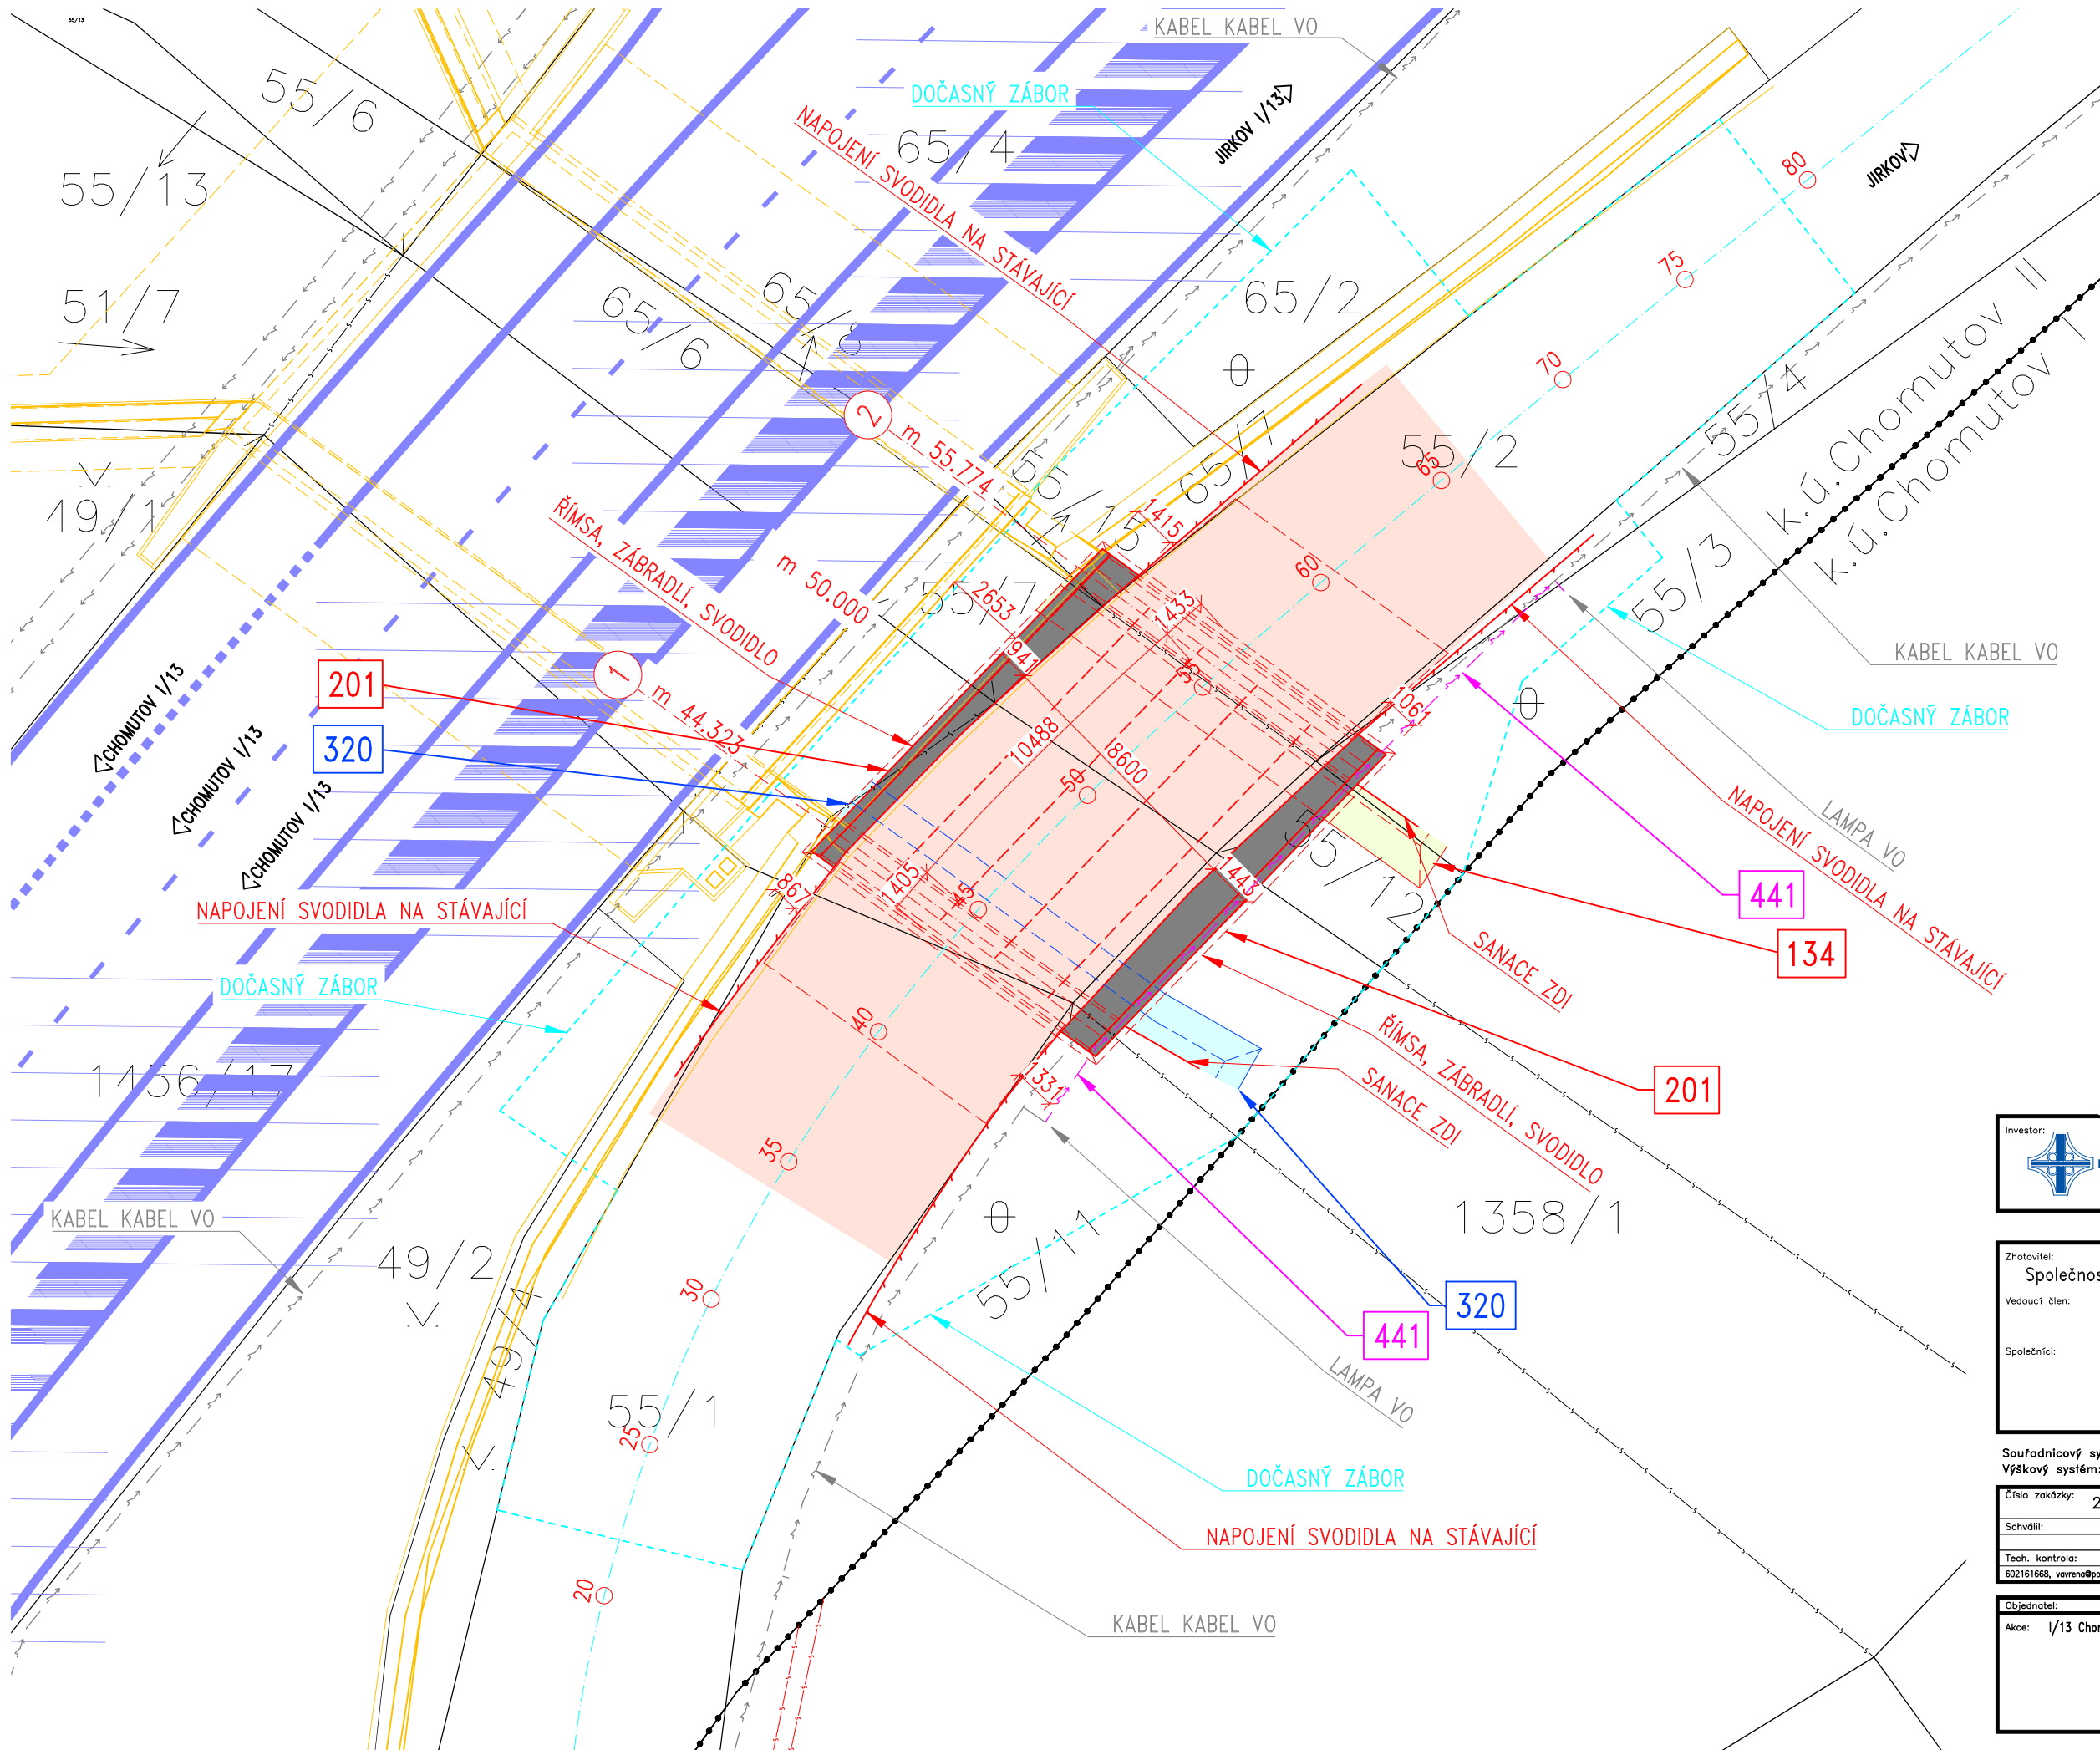

SEZNAM OBJEKTŮ:

- SO 134 CYKLOSTEZKA POD MOSTEM
- SO 181 DIO
- SO 201 MOST EV.Č. 13-029D3
- SO 320 KORYTO POTOKA POD MOSTEM
- SO 441 OCHRANA KABELU VO

SOUVISEJÍCÍ STAVBY:

- I/13 CHOMUTOV, MOST EV.Č. 13-029E.3
- OPRAVA KOMUNIKACE I/13 CHOMUTOV, CHÁNOV LS

LEGENDA:

- ŘÍMSA
- VOZOVKA
- CHODNÍ DLAŽDĚNÝ
- DLAŽBA KORYTA
- ZÁBOR DOČASNÝ
- ZÁBOR TRVALÝ
- 253 KN HRANICE, ČÍSLA
- KN SLUCKA

POZNÁMKY:

1. UVEDENÉ STANIČNÍ JE LOKÁLNÍ V RÁMCI AKCE.

ZMENŠENO NA 50 %

Investor: **ŘEDITELSTVÍ SILNIC A DÁLNIC ČR** ŘEDITELSTVÍ SILNIC A DÁLNIC ČR
Na Pankráci 56, 145 05 Praha 4

Zhotovitel: **Společnost PGP/Pontex/APIS - RD na PP provoz**

Vedoucí člen: PRAGOPROJEKT, a.s. K RYŠÁNCE 1668/16, 147 54 PRAHA 4

Společníci: Pontex, spol. s r.o. BEZOVÁ 1658/1, 147 00 PRAHA 4

Atelier projektování inženýrských staveb, s.r.o. OHRADNÍ 24b, 140 00 PRAHA 4

Souřadnicový systém: S-JTSK
Výškový systém: Bpv

Číslo zakázky: 22 030 00	HIP: 602161668, vavreno@pontex.cz	Ing. Martin VAVŘENA
Schválil: Ing. Václav HVÍZDAL	Zodp. projektant: Ing. Jan GAJZLER	
Tech. kontrola: Ing. Martin VAVŘENA	Vypracoval: Ing. Jan GAJZLER	
602161668, vavreno@pontex.cz	702035730, jga@pontex.cz	

Objednatel: ŘSD ČR	Obec: CHOMUTOV	Kraj: STŘEDNÍ ČECHY	Stupeň: DUSP
Akce: I/13 Chomutov, most ev. č. 13-029D3 - M0 na I/13 směr Most	Datum: 01/2023	Č. přílohy: C2	

KATASTRÁLNÍ SITUAČNÍ VÝKRES

ČÁST C