
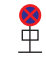


Oblast mobilního záboru chodníku 20m²
 pro montá ní plošinu na podvozku PICK-UP (vozidlo do 3t).
 Vyu íti pro osvětlovací techniku.


Mapa 1
SITUACE 22.4.2025 - 23.4.2025

- - parkování techniky
- - vyu íti v termínu (21.4. - 23.4.2025)
- - vyklizeno v pohledu kamery
- - prostor mobilního záboru dle popisu
-  - DZ B28+E13"MIMO FILM a DATUM"

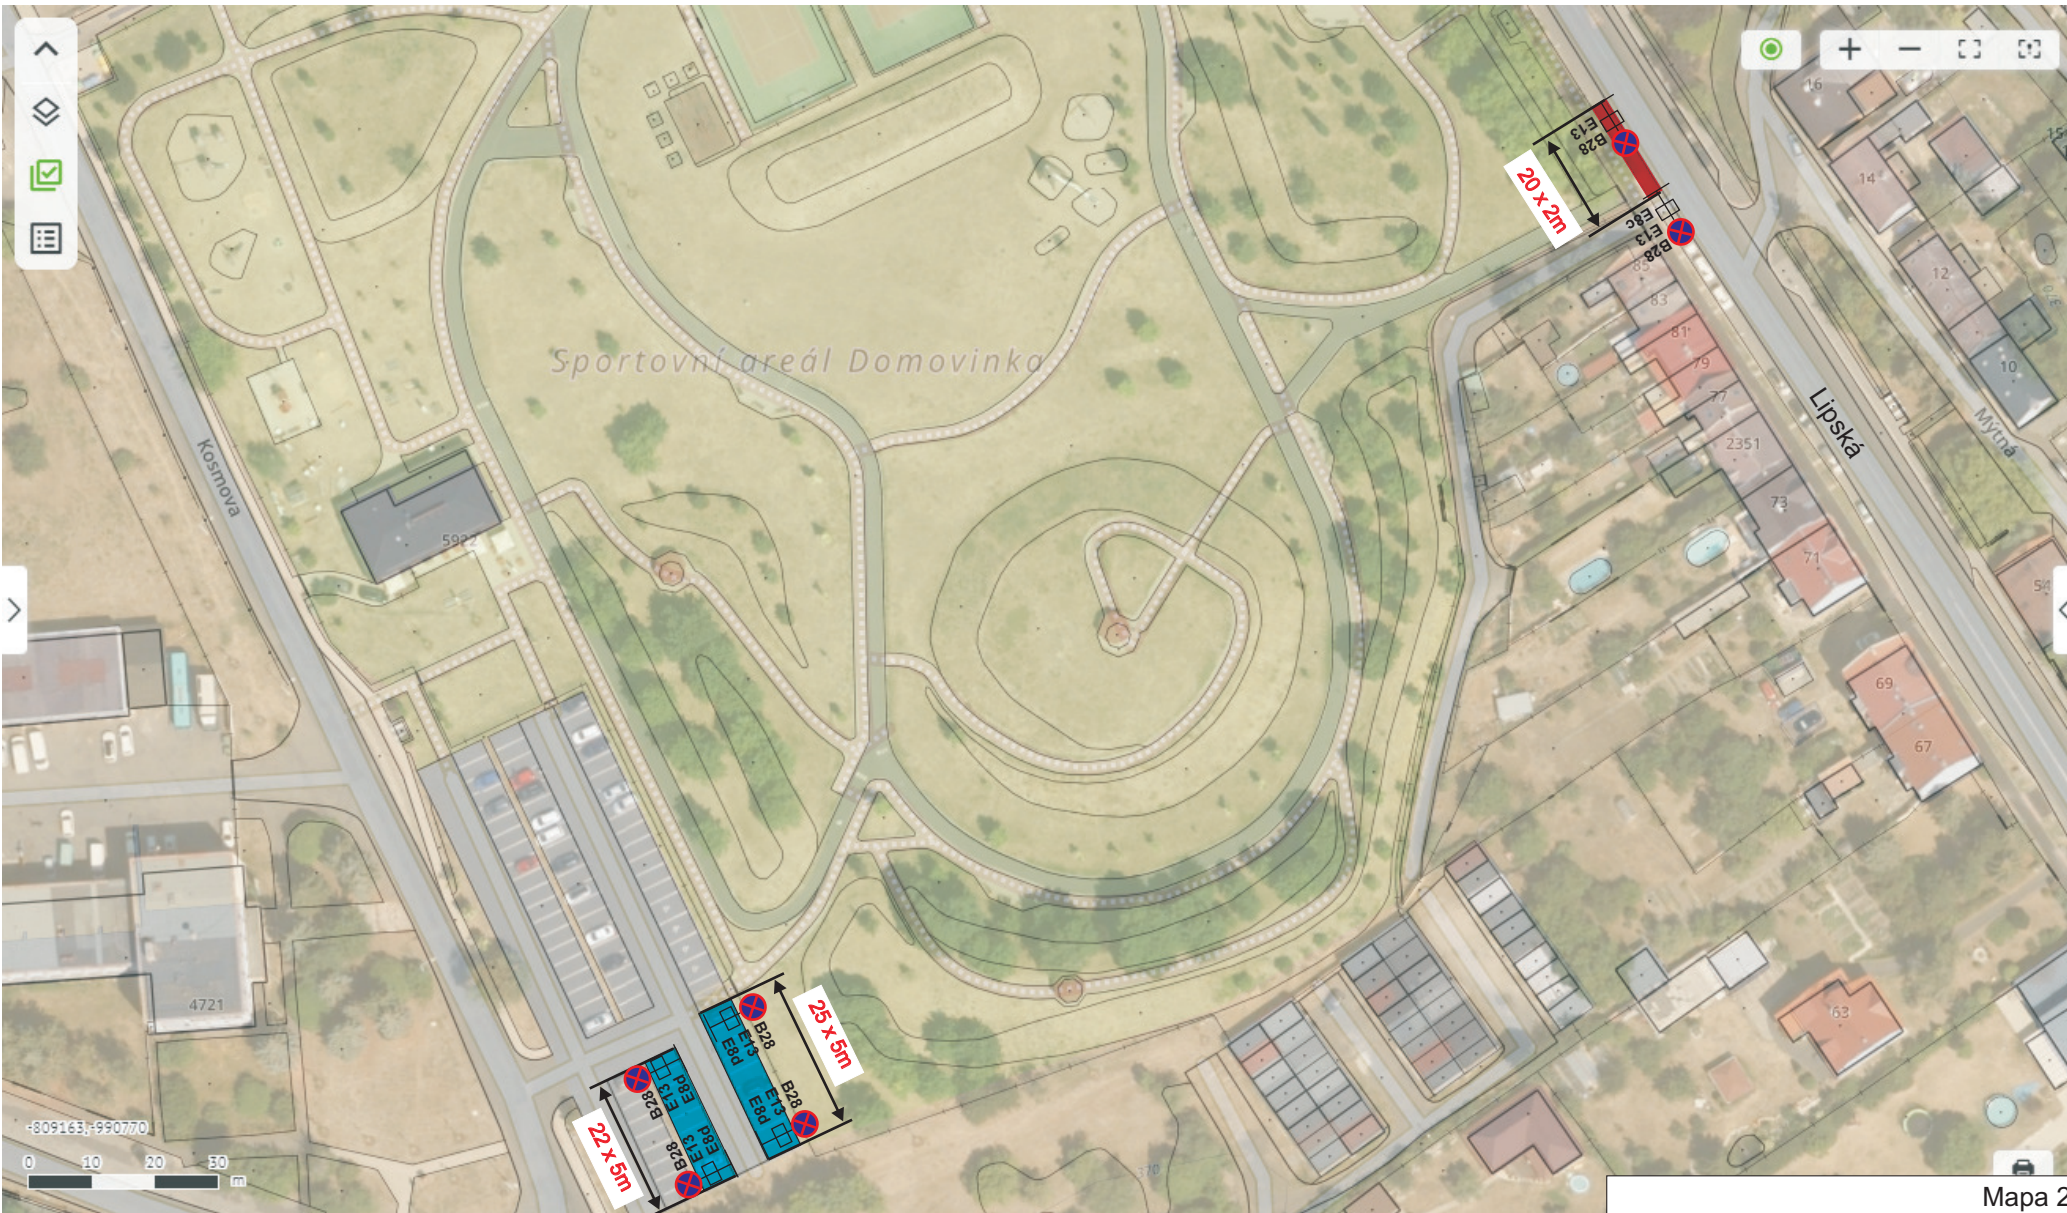

SITUACE 14.5.2025

- parkování techniky
- manipulační prostor pro dopravu štábu
- vyklizeno v pohledu kamery
- prostor mobilního záboru dle popisu
- B28
E13 - DZ B28+E13 "MIMO FILM a DATUM"

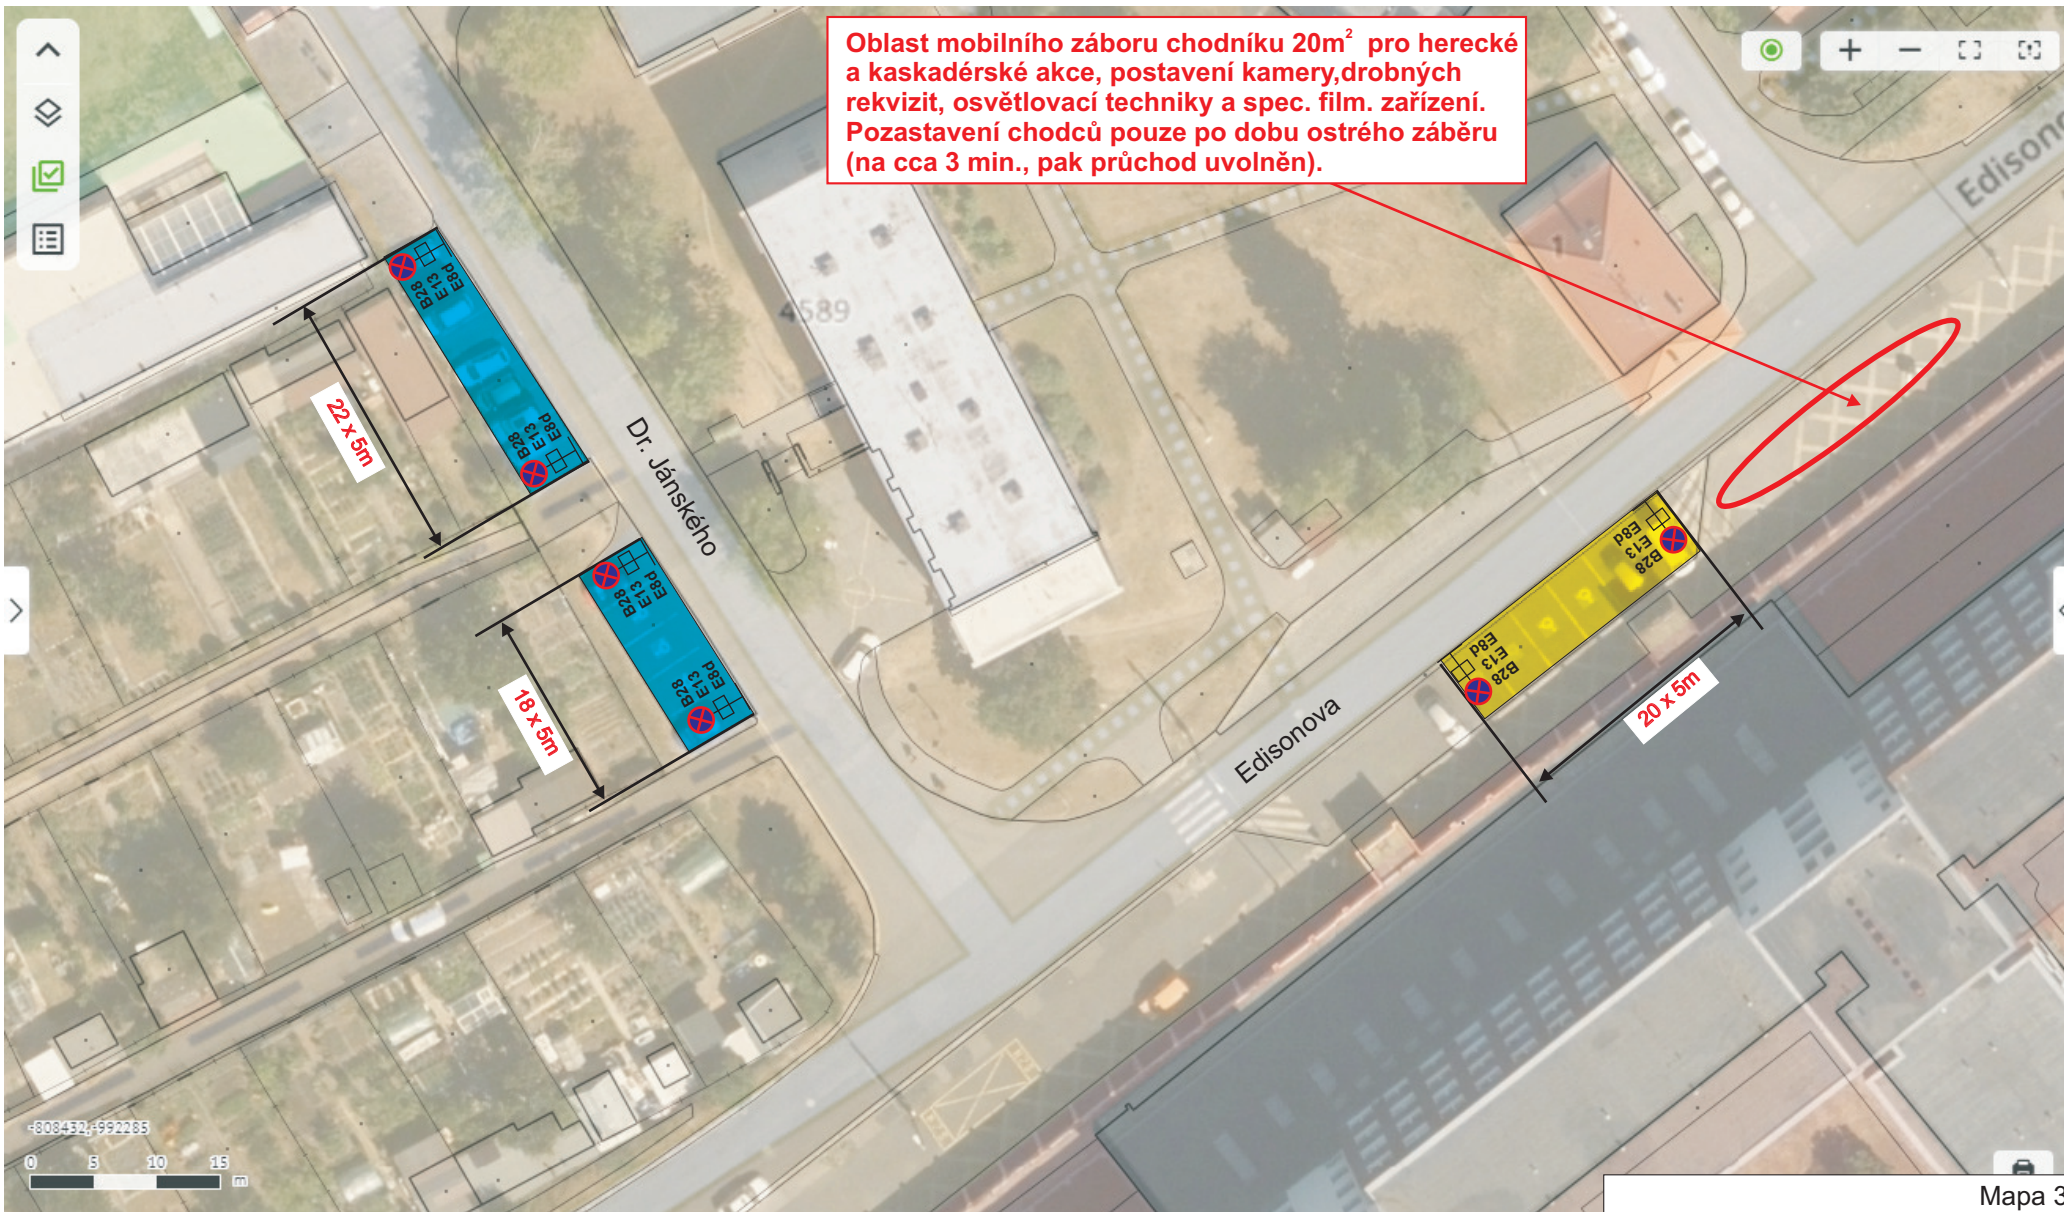

Oblast mobilního záboru chodníku 20m² pro herecké a kaskadérské akce, postavení kamery, drobných rekvizit, osvětlovací techniky a spec. film. zařízení. Pozastavení chodců pouze po dobu ostrého záběru (na cca 3 min., pak průchod uvolněn).

Mapa 3

SITUACE 14.5.2025

- parkování techniky
- využití v delším termínu
- vyklizeno v pohledu kamery
- prostor mobilního záboru dle popisu
- DZ B28+E13 "MIMO FILM a DATUM"

Oblast mobilního záběru chodníku 10m² pro herecké a kaskadérské akce, postavení kamery, drobných rekvizit, osvětlovací techniky a spec. film. zařízení. Pozastavení chodců pouze po dobu ostrého záběru (na cca 3 min., pak průchod uvolněn).

Oblast mobilního záběru chodníku 10m² pro herecké a kaskadérské akce, postavení kamery, drobných rekvizit, osvětlovací techniky a spec. film. zařízení. Pozastavení chodců pouze po dobu ostrého záběru (na cca 3 min., pak průchod uvolněn).


Dočasná demontáž uličních názvů.




Mapa 4

SITUACE 15.5.2025

- - parkování techniky
- - využití v delším termínu
- - vyklizeno v pohledu kamery
- prostor mobilního záběru dle popisu
- ⊕ - DZ B28+E13 "MIMO FILM a DATUM"

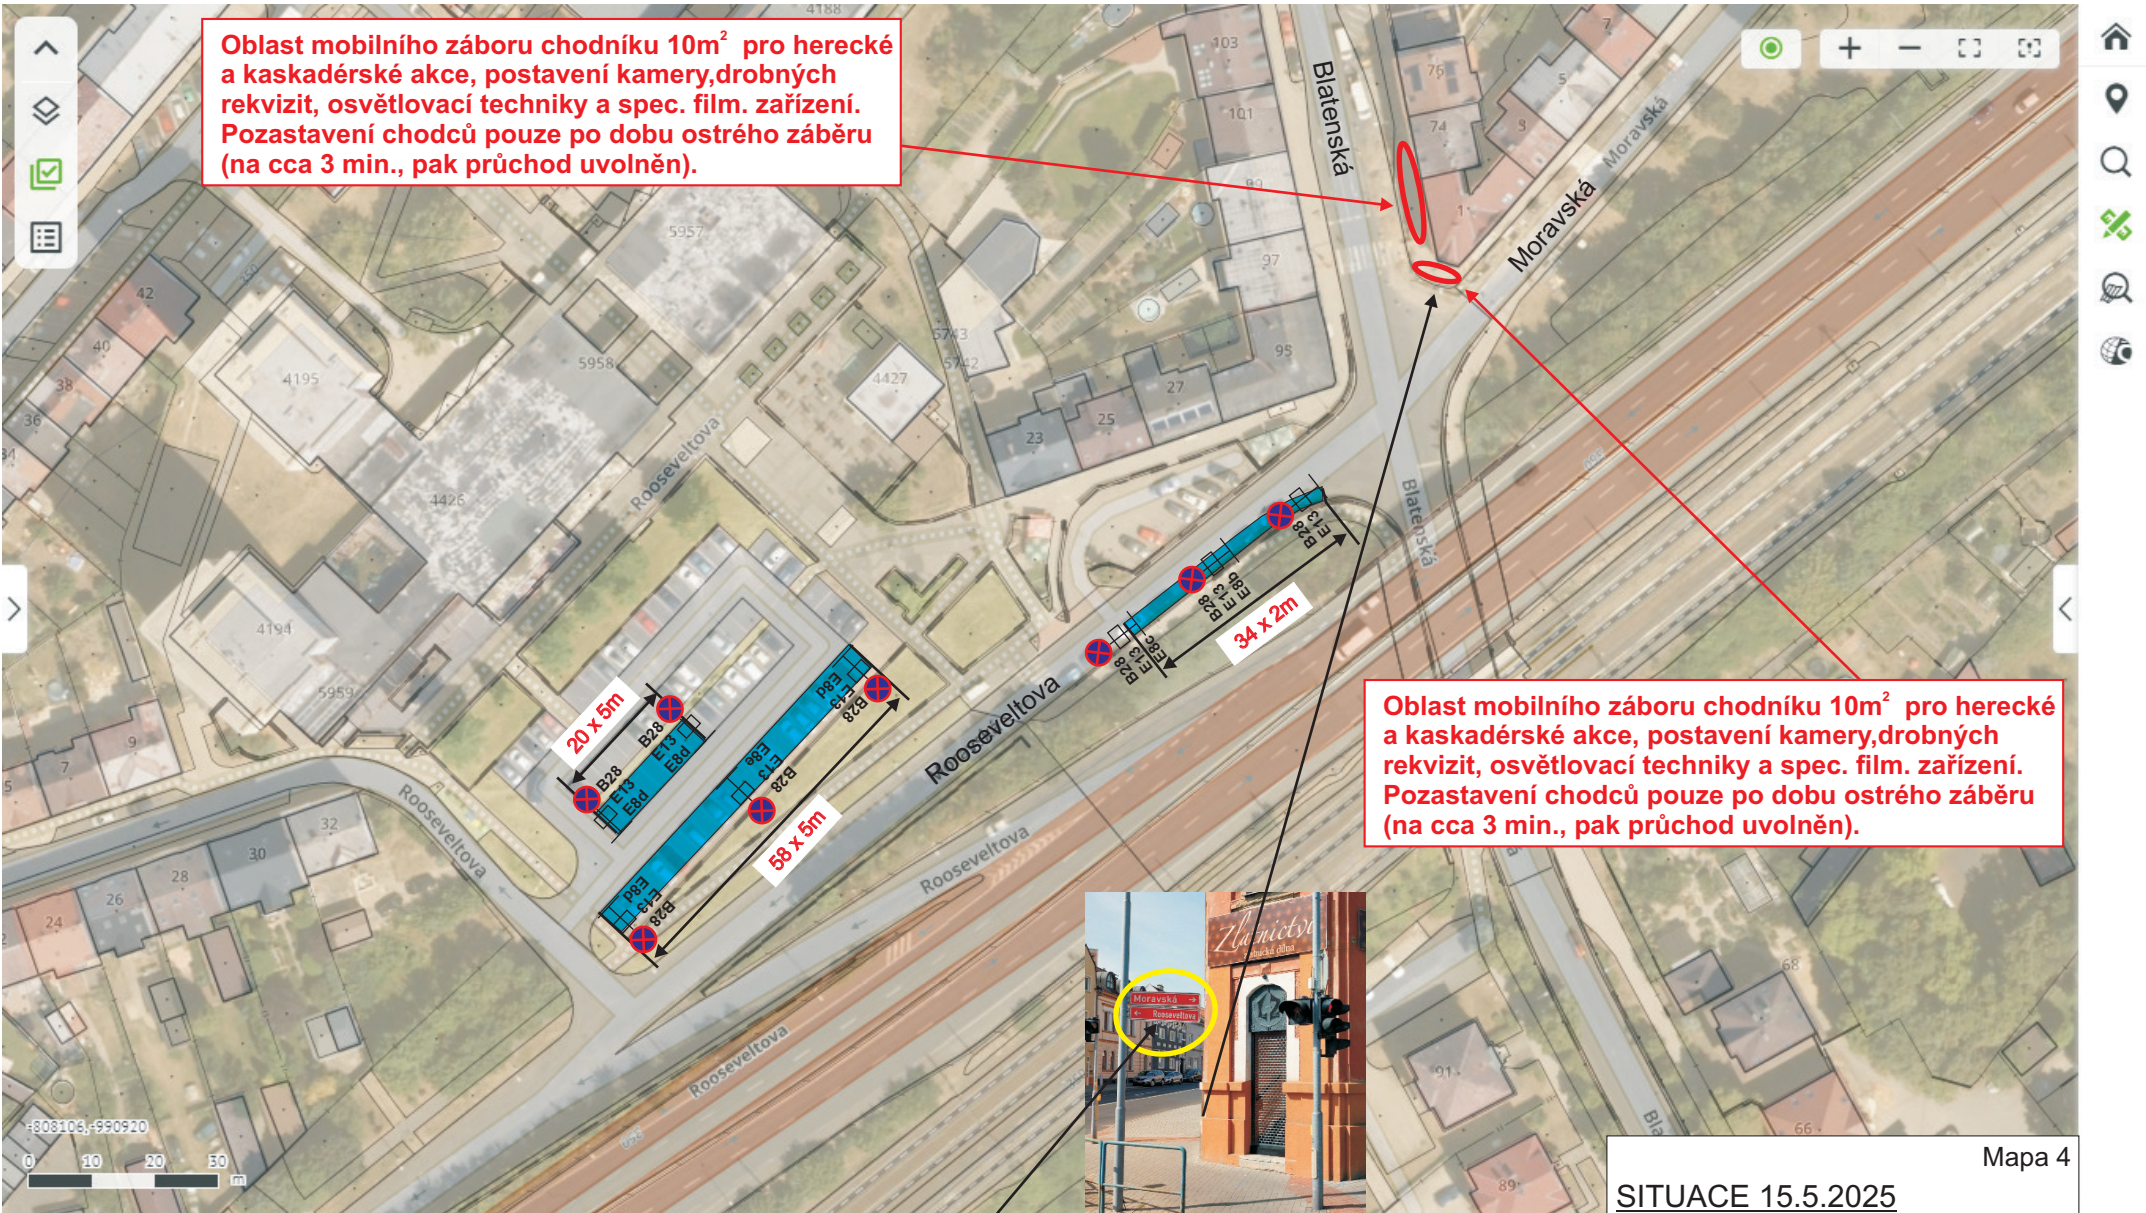

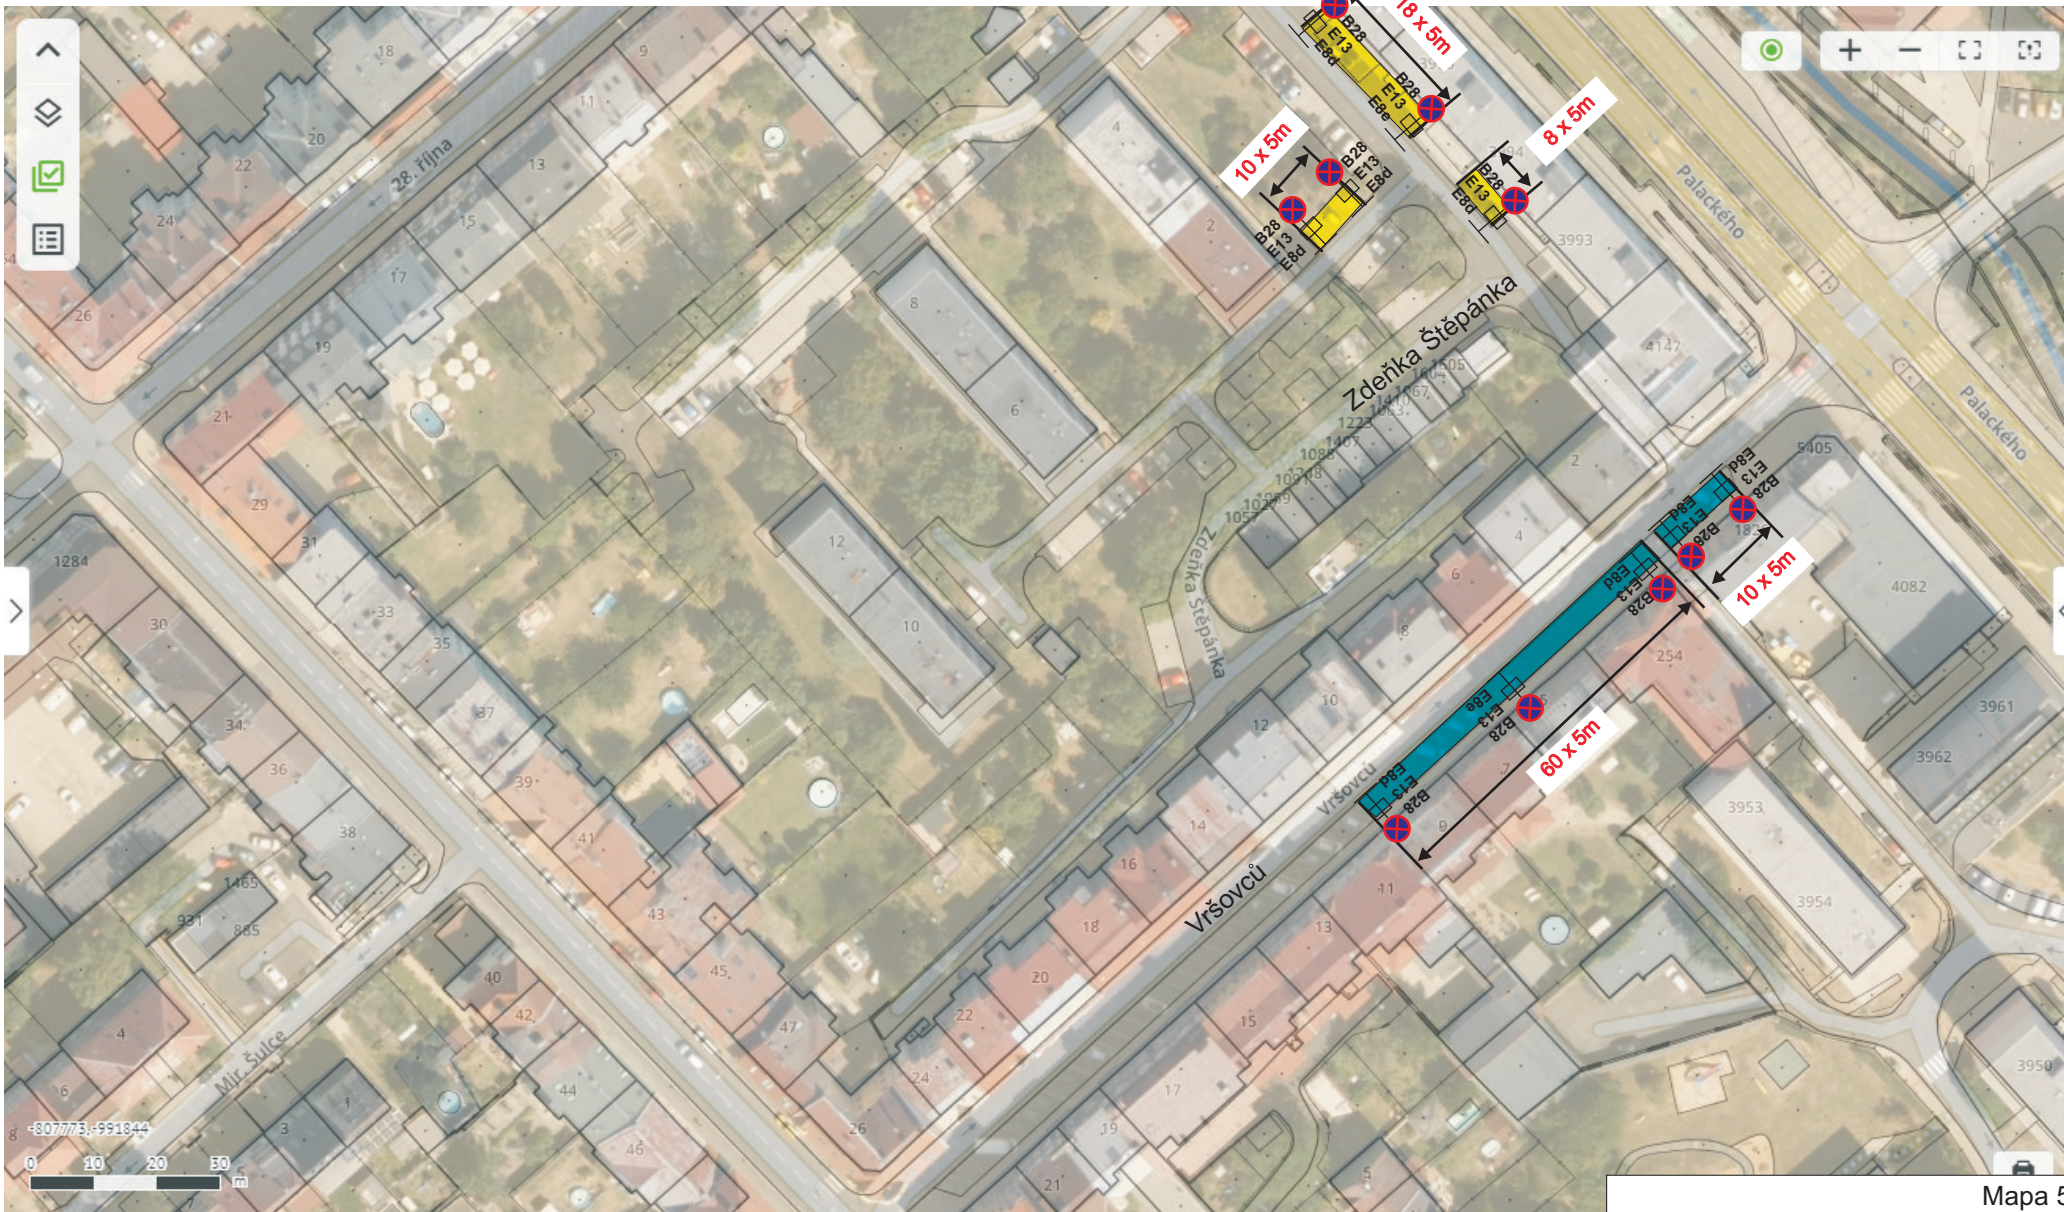

Mapa 5

SITUACE 15.5.2025 - 16.5.2025

- parkování techniky
- vyu ítí v delším termínu
- vyklizeno v pohledu kamery
- prostor mobilního záboru dle popisu
- +
+
+
- DZ B28+E13" MIMO FILM a DATUM"