


SITUACE - PŘECHODNÉ DOPRAVNÍ ZNAČENÍ - DENNÍ REŽIM

Rekonstrukce ulice Obchodní zóna Otvice – reklamační oprava

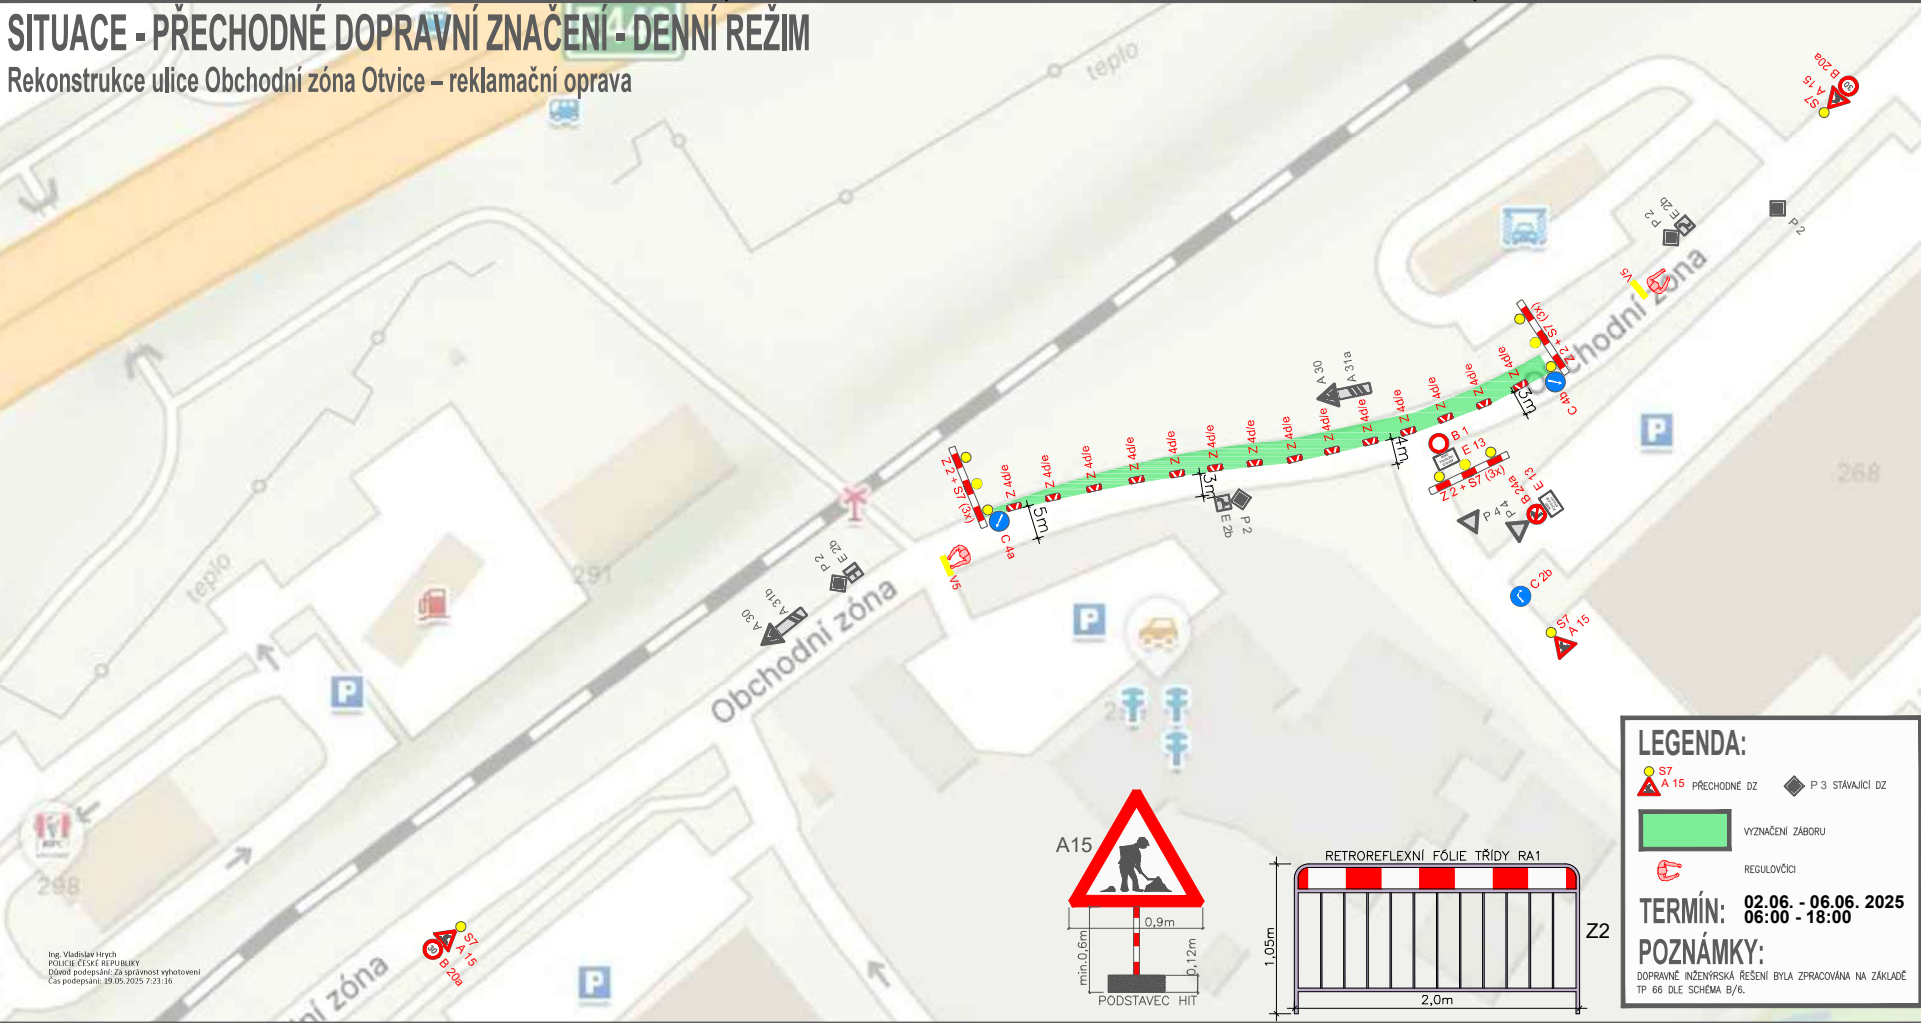

STUPEŇ PD:	K DOPRAVNÍMU ŘÍZENÍ
OBJEDNATEL / STAVEBNÍK:	Vodohospodářské stavby s.r.o.
adresa:	Křížkova 2393, 415 01 Teplice
email:	robe@vhs.cz
telefon:	770 171 003
IČ:	402 33 308
ZPRACOVATEL:	ALEŠ DVOŘÁK
místo podnikání:	Ostrov 2212, 438 01 Žatec
provizovna:	Masarykova 355, 438 01 Žatec
email:	ales.dvorak@projekty-zatec.cz
telefon:	774 492 007
IČ:	718 70 962
ZOD. PROJEKTANT:	ALEŠ DVOŘÁK
KRESLIL:	ALEŠ DVOŘÁK
KONTROLOVAL:	
AUTORIZACE:	
DATUM:	05 / 2025
ROZMĚR:	630 x 297
FORMÁT:	3 x A4
MĚŘÍTKO:	---
NÁZEV PROJEKTU:	DIO "Rekonstrukce ulice Obchodní zóna Otvice – reklamační oprava"
NÁZEV VÝKRESU:	SITUACE - PŘECHODNÉ DOPRAVNÍ ZNAČENÍ - DENNÍ REŽIM
ČÍSLO VÝKRESU:	3
ČÍSLO PŘE:	