



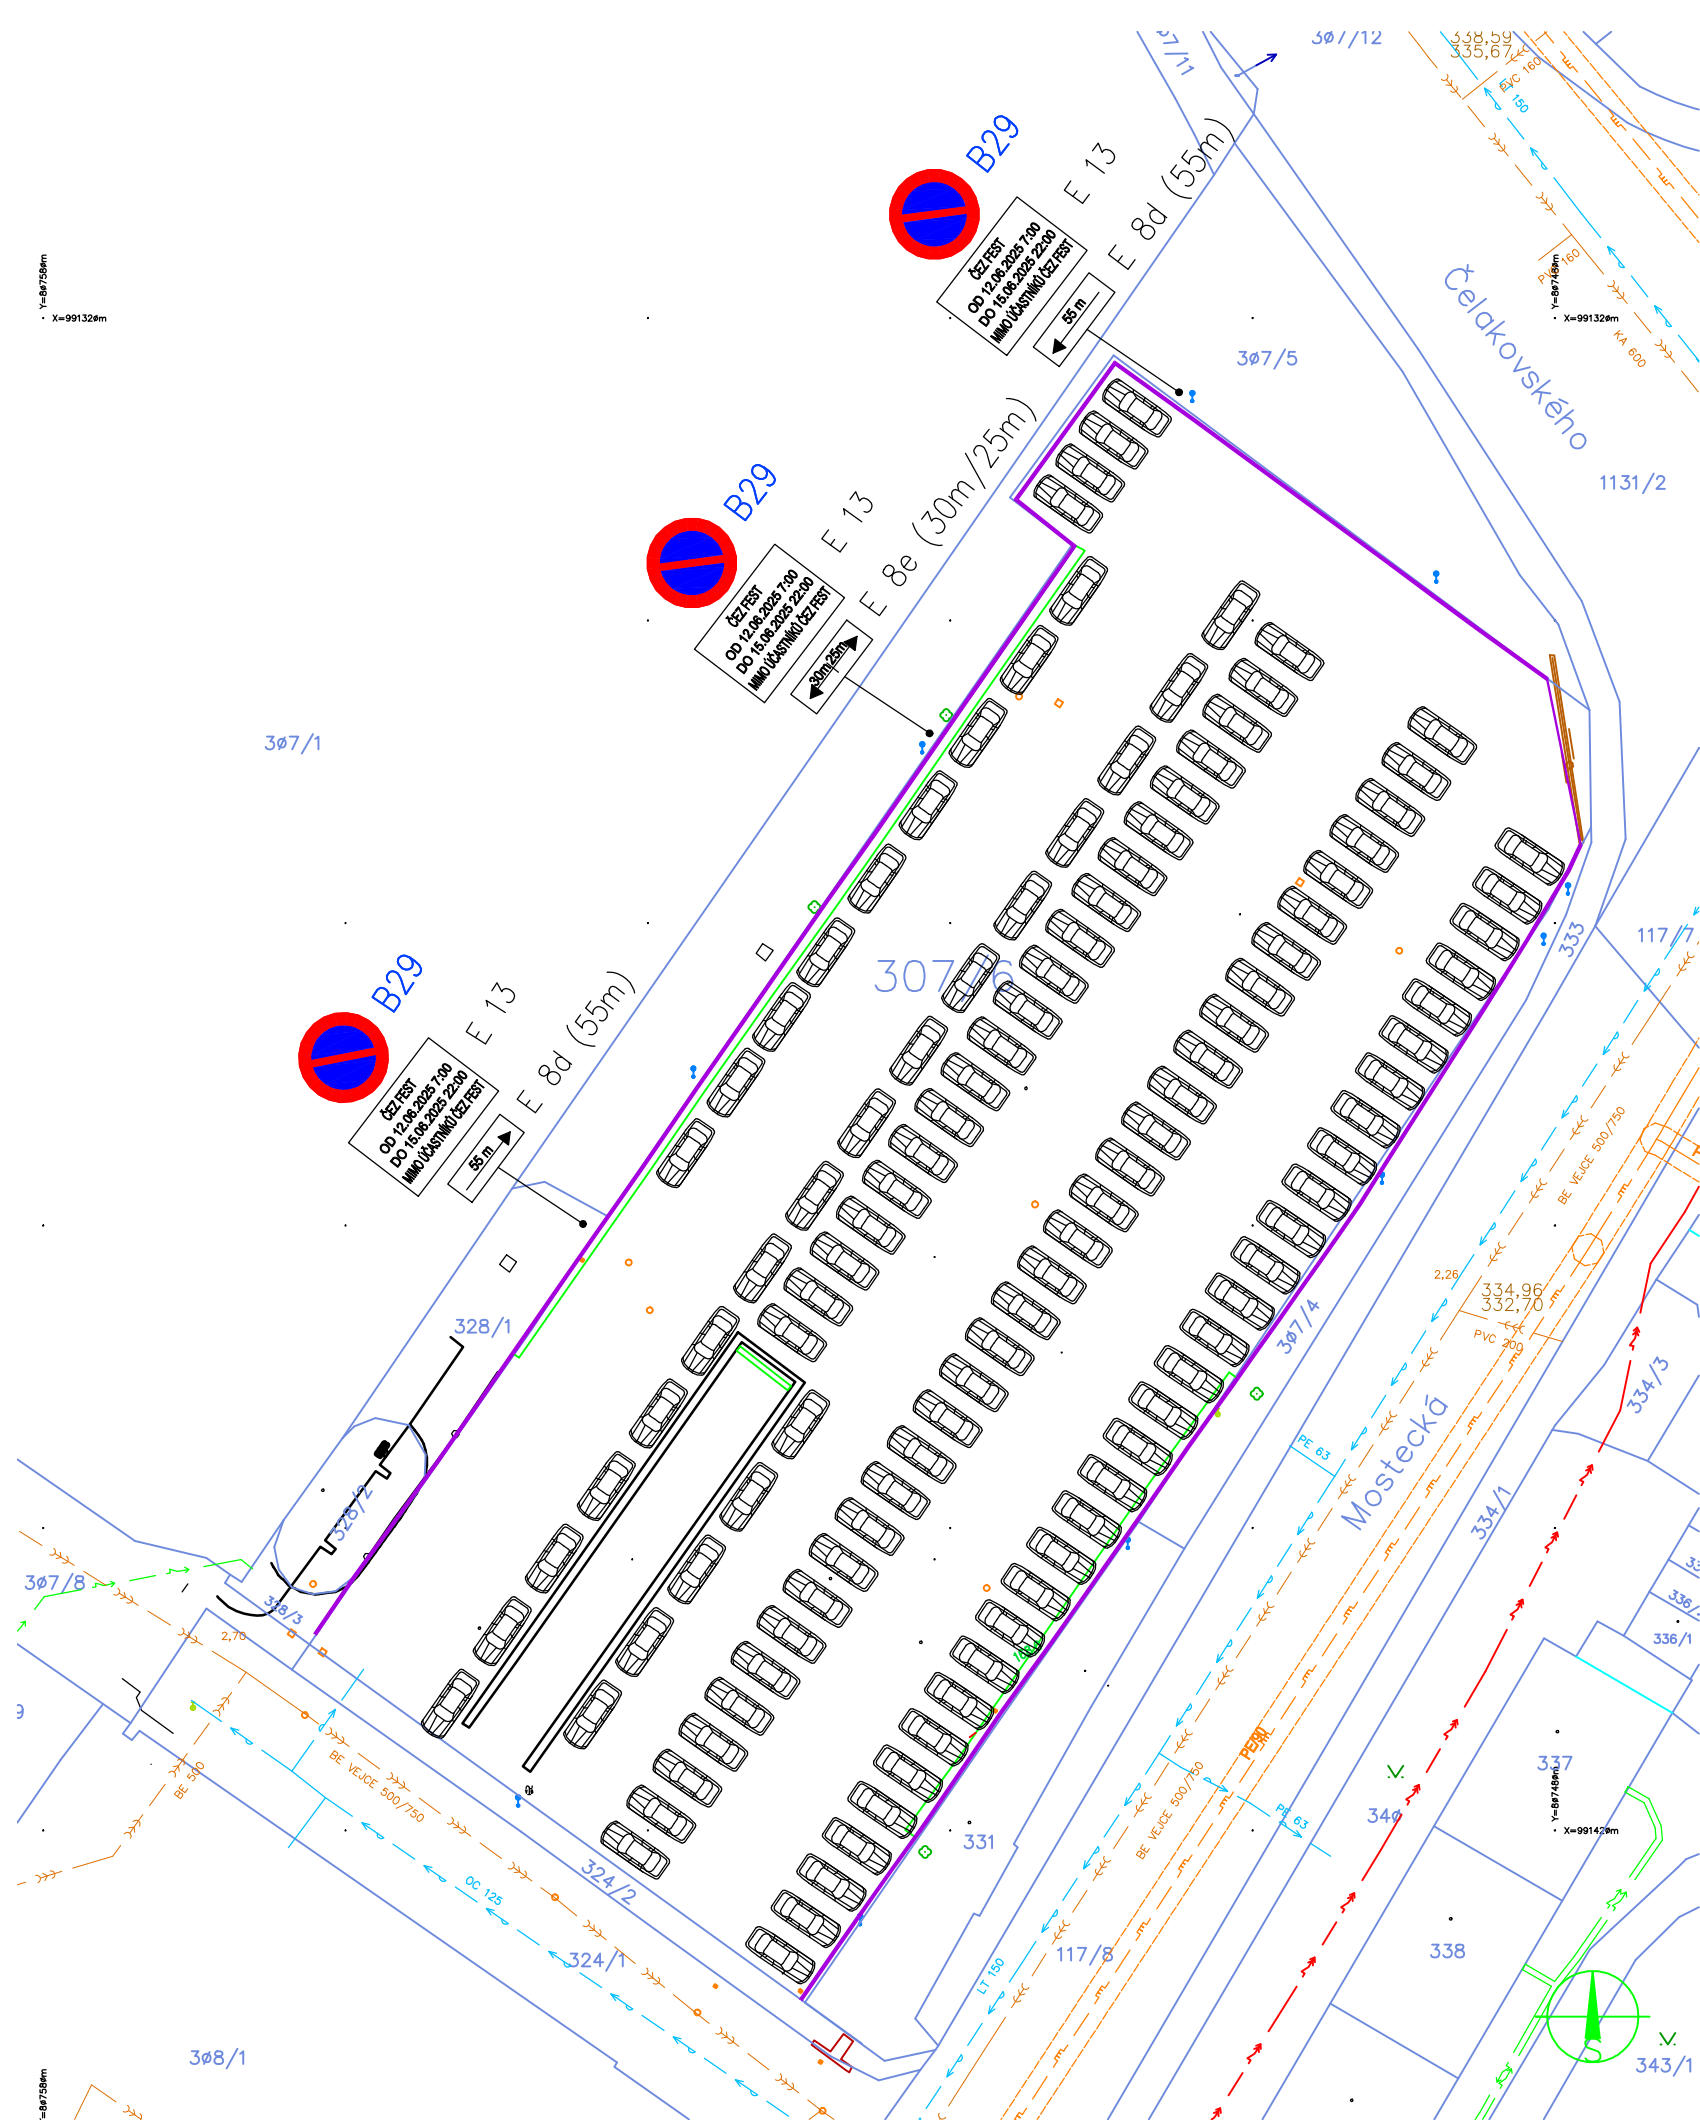

LEGENDA: Termín : 12.06.2025 - 15.06.2025

PŘECHODNÉ DOPRAVNÍ ZNAČENÍ
UMÍSTĚNÍ 1 TÝDEN PŘED ZAHÁJENÍM AKCE

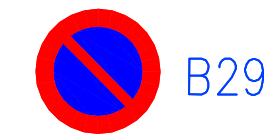

ČEZ FEST
OD 12.06.2025 7:00
DO 15.06.2025 22:00
MIMO ÚČASTNÍKŮ ČEZ FEST

ÚDAJE O DOBĚ PLATNOSTI
UVÉST: DŮVOD, DATUM, ČAS

ZODP. PROJ.	VYPRACOVAL	KONTROLOVAL	 Projekční kancelář Školní 3635, 430 01 Chomutov tel.: 775 220 397 info@iqprojekt.cz	
KRAJ: Ústecký kraj	ST.ÚŘAD: Chomutov			
INVESTOR: GESAMTKUNSTWERK s.r.o., Slavíkova 1608/15, VINOHRADY 120 00 PRAHA 2			FORMÁT	2xA4
ČEZ FEST - ZAPNI CHOMUTOV PARKOVIŠTĚ ZA SPORTOVNÍ HALOU PARC .Č. 307/6 KÚ. CHOMUTOV I			DATUM	04/2025
			ÚČEL	DIO
			ČÍSLO ZAKÁZKY	2025017
			MĚŘITKO	ČÍSLO VÝKRESU
DOČASNÉ DOPRAVNÍ ZNAČENÍ			1:500	D.2