

# Dopravně inženýrské opatření

## Přechodná úprava provozu na pozemních komunikacích

### DIO

OK KaP s.r.o.  
V Ořechovce 348  
273 08 Pchery  
IČ 273 65 549  
DIČ CZ 2365549  
tel. 603466027

### Stavebník - investor

ČEZ Distribuce, a.s.  
Teplická 874/8  
405 02, Děčín IV - Podmokly  
IČ 247 29 035, DIČ CZ24729035


### Projektant

Meritum Kladno - Inženýring s.r.o.  
manž. Topinkových 796, Dubí  
272 01 Kladno  
IČ 062 143 39  
DIČ CZ 06214339  
tel. +420 727 845 787  
projekce@meritumkladno.cz



Dodavatel předmětného díla požádá o souhlas se zahájením stavby místně příslušný  
Dopravní inspektorát Policie ČR nejméně 30 dní před zahájením stavby a předloží toto DIO spolu se stanoviskem Policie ČR.  
Případné změny dopravní situace v lokaci stavby musí být projednány s DI Policie ČR.

## Jirkov\_IV-12-4023775 CV

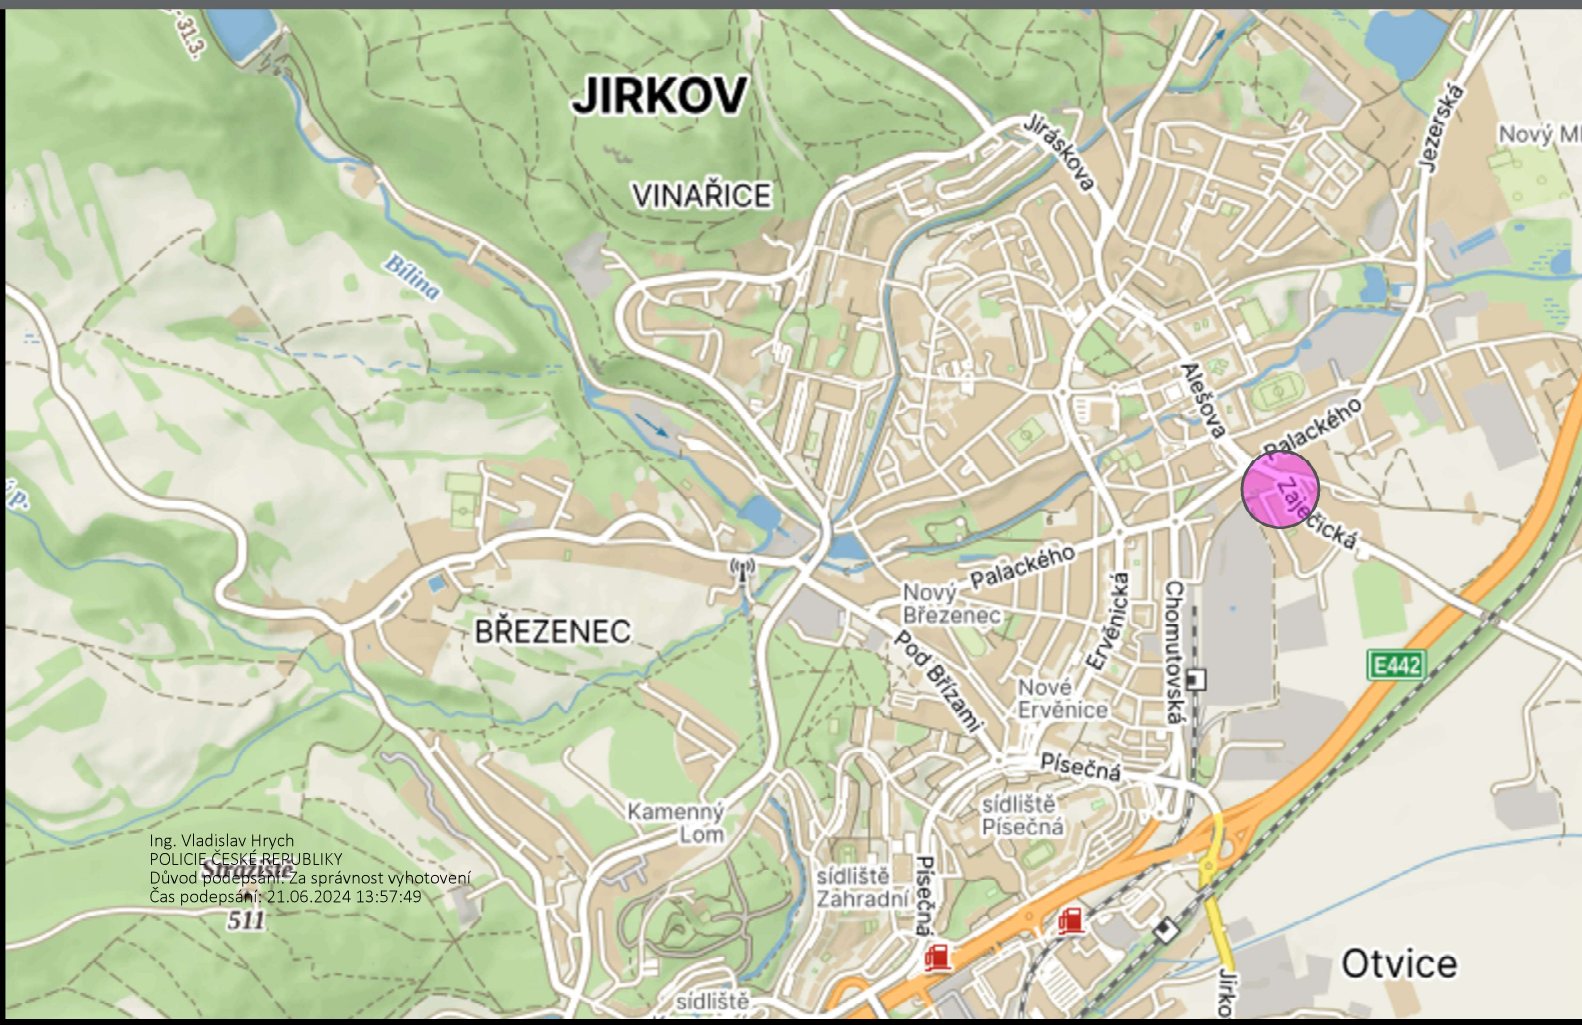

Ing. Vladislav Hrych  
POLICIE ČESKÉ REPUBLIKY  
Důvod podepsání: Za správnost vyhotovení  
Čas podepsání: 21.06.2024 13:57:49



511

majitelé přílehlých nemovitostí budou nejméně jeden měsíc před započatím stavby informováni o průběhu výkopových prací v jejich lokalitě

nutno instalovat na všechny chodecké trasy přerušené výkopem, vč. vchodů do všech přílehlých nemovitostí




nutno instalovat na všechny jízdni trasy uřerušené výkopem, vč. vjezdů do všech přílehlých nemovitostí

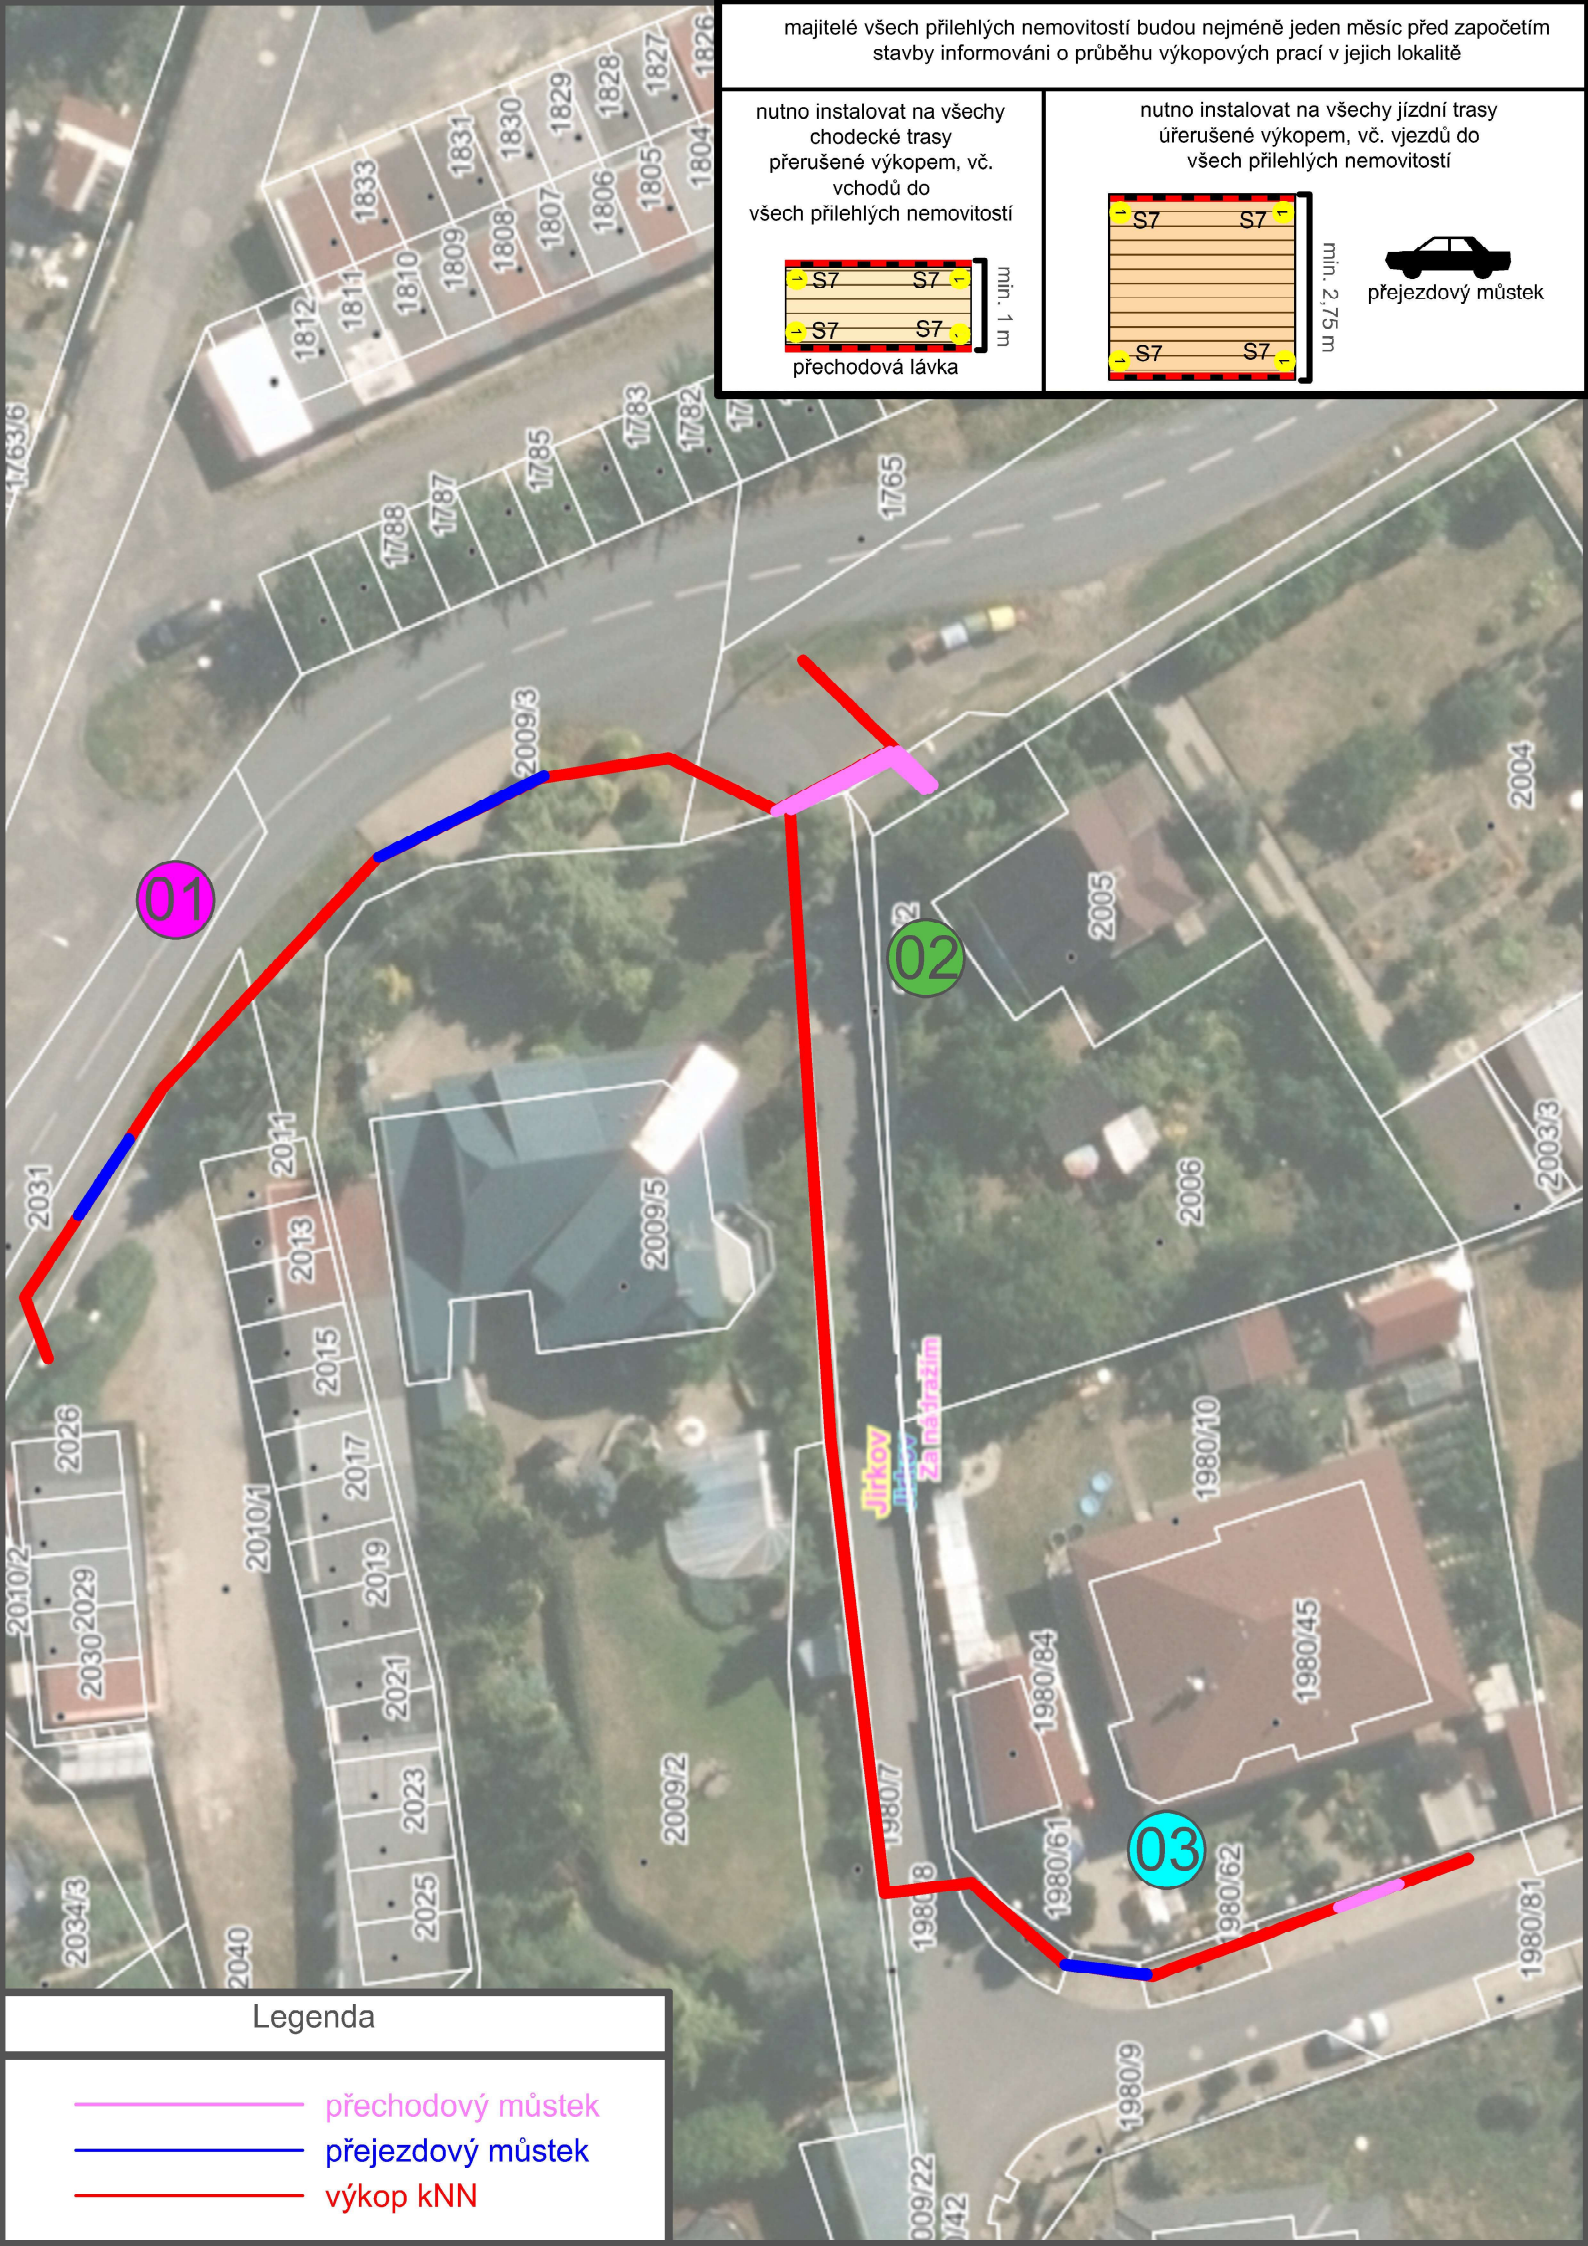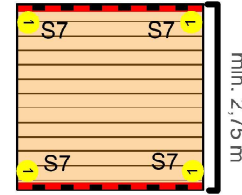


### Legenda

- přečhodový mûstek
- přejezdový mûstek
- výkop kNN

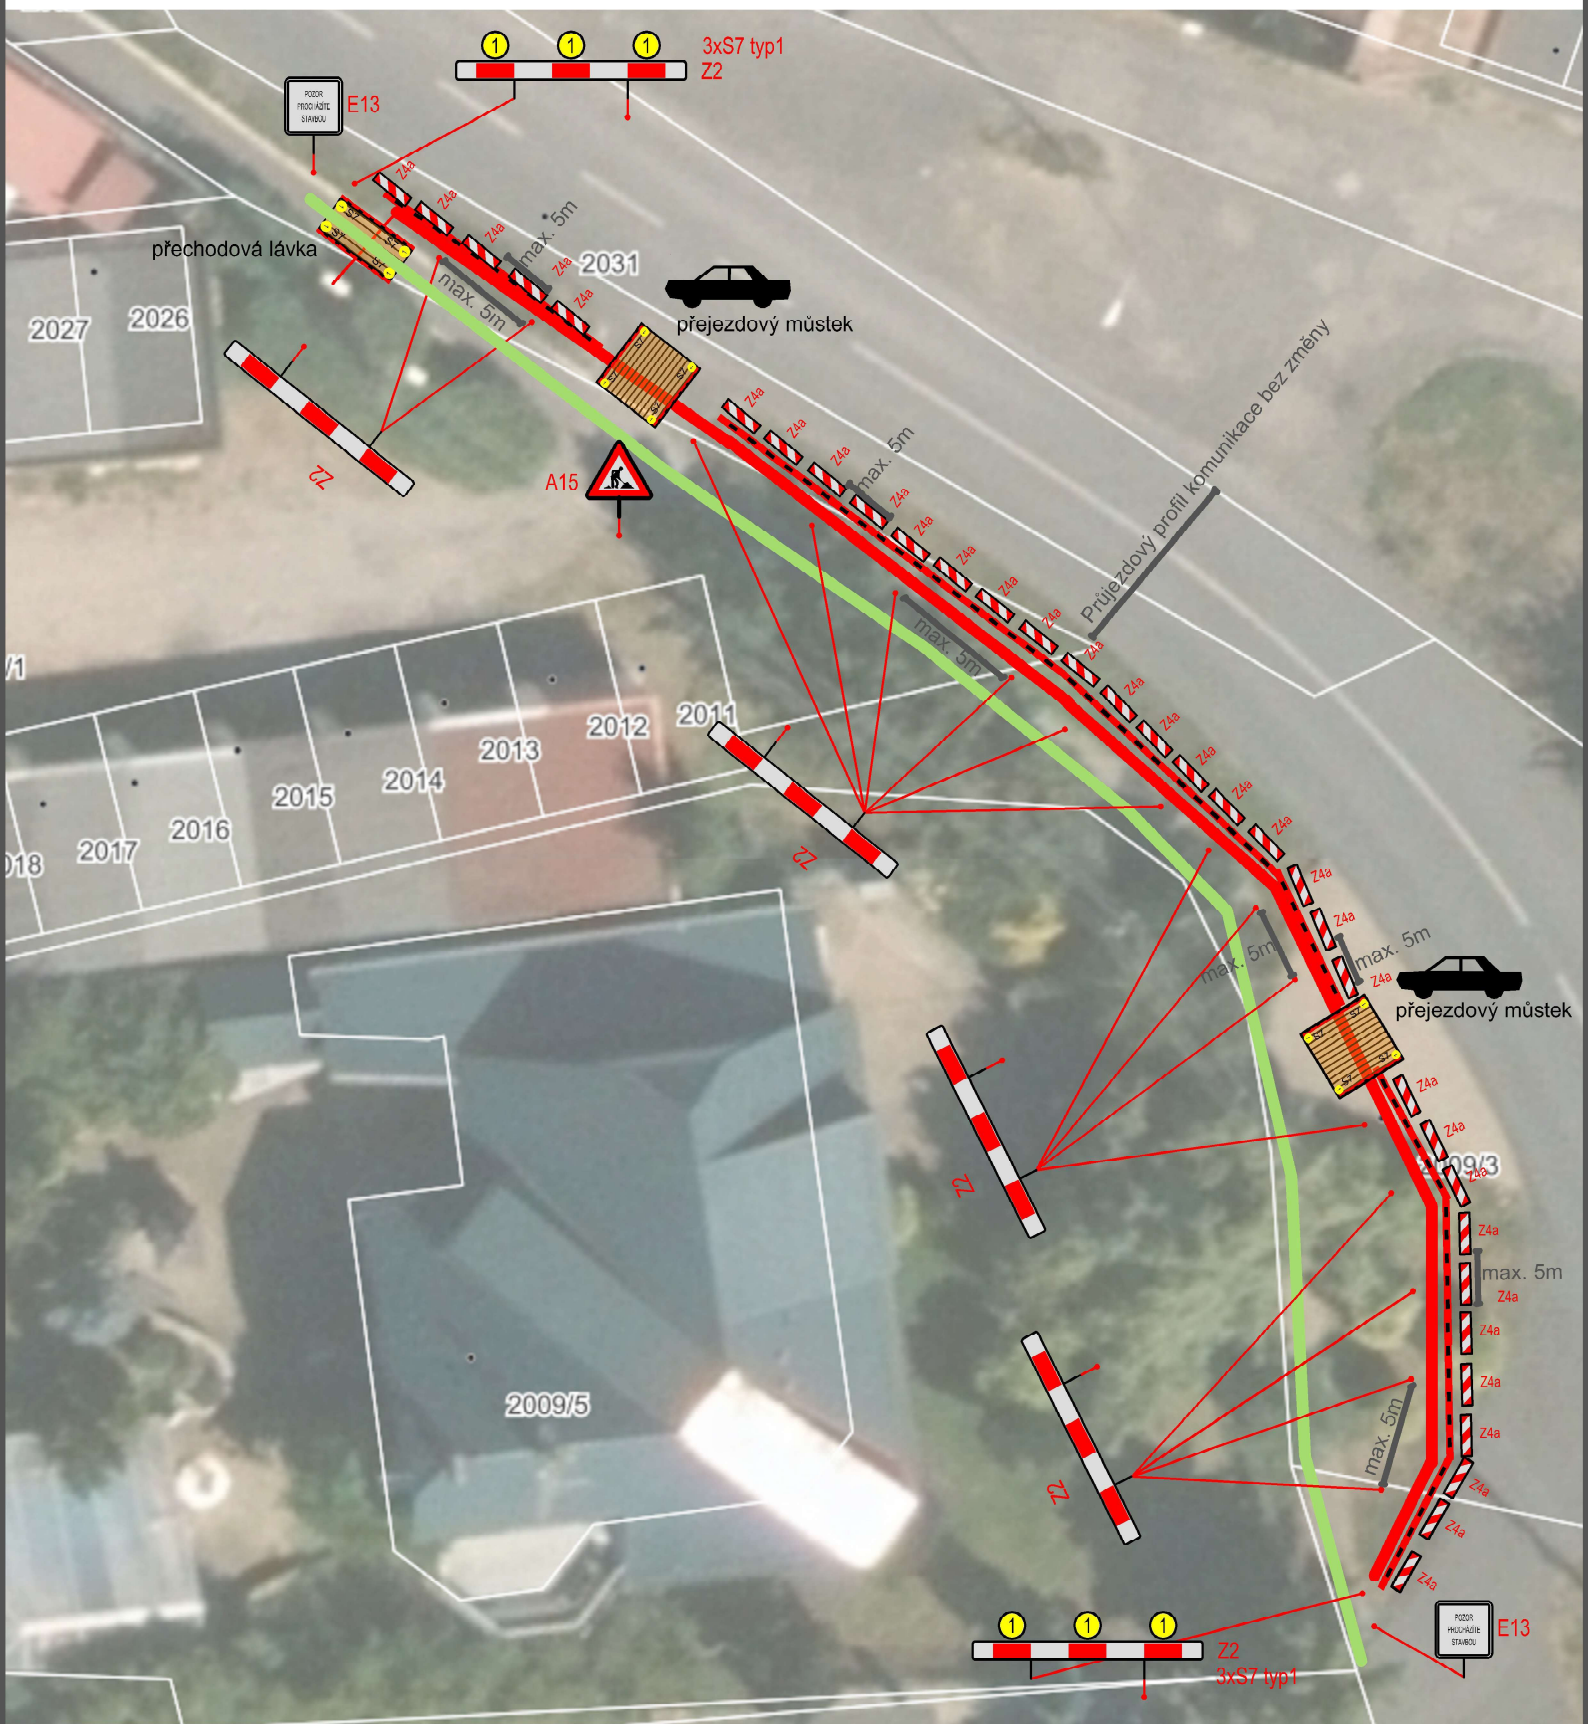

Legenda

- cesta pro chodce
- výkop kNN
- ochraničovací páska

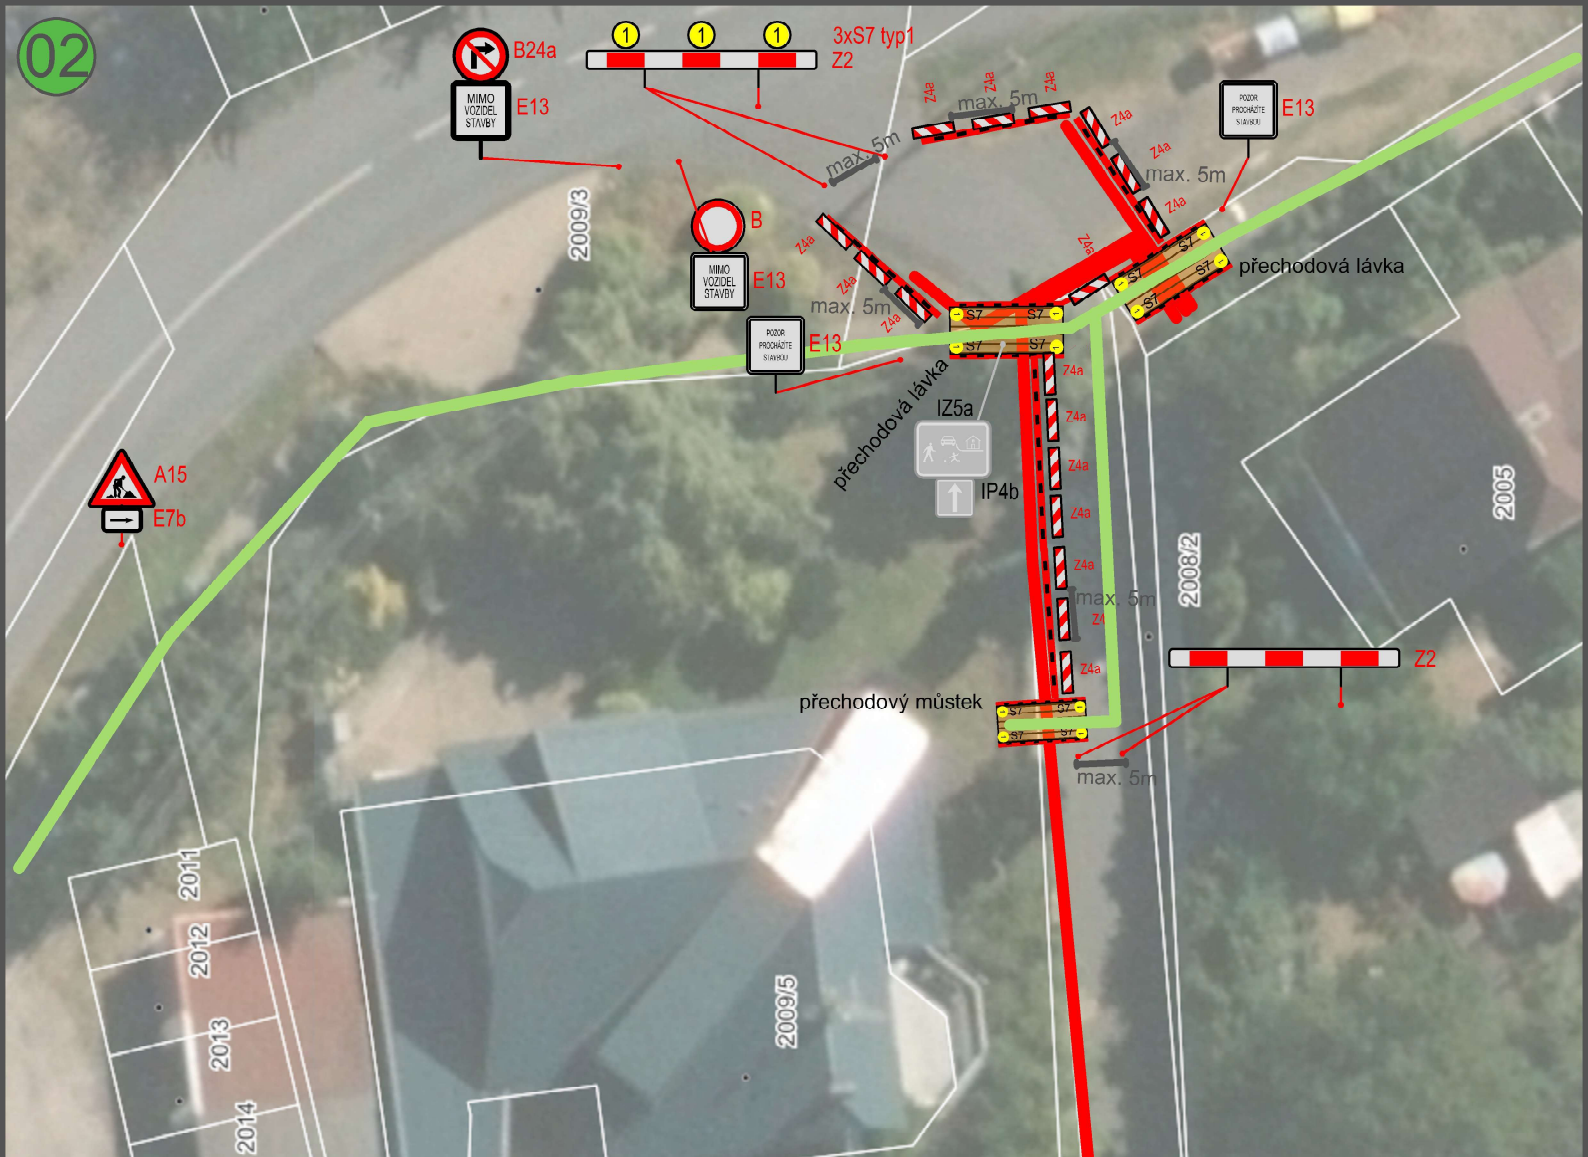



**Dodatkové schéma**



**Legenda**

- cesta pro chodce
- výkop kNN
- ohraničovací páska

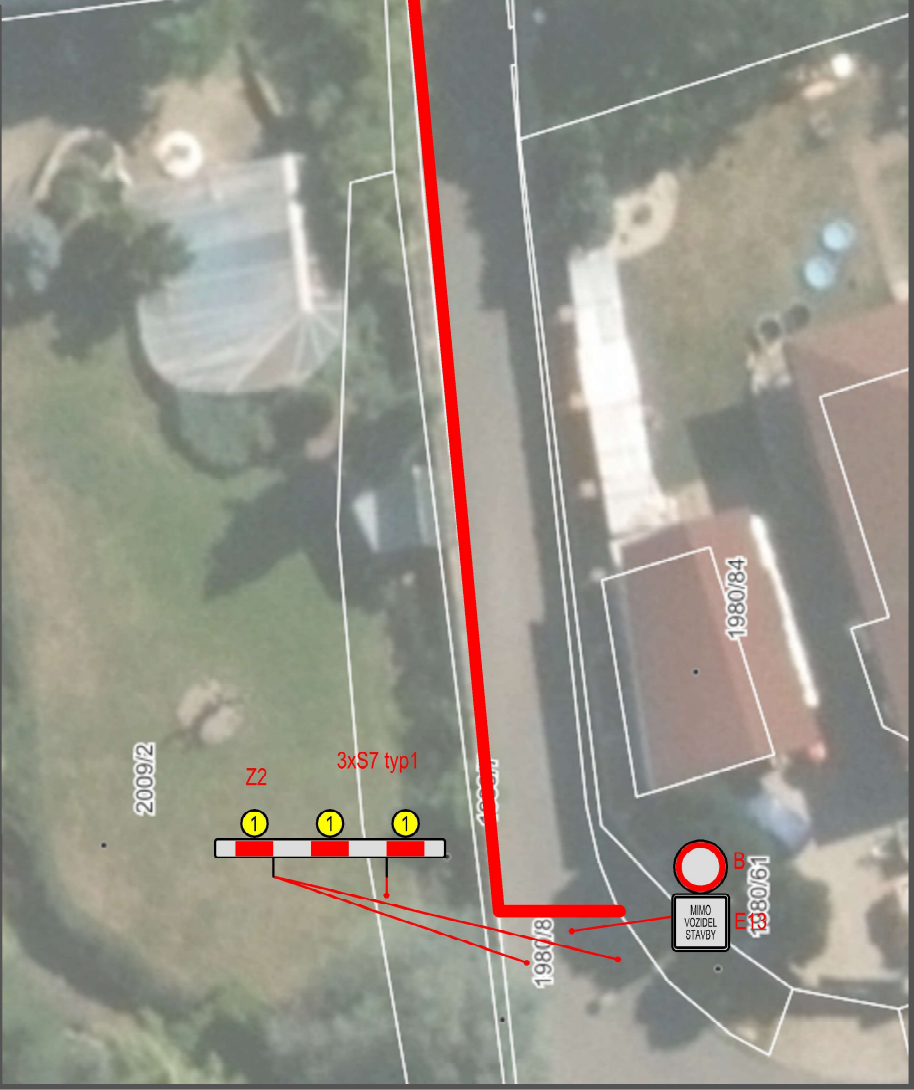

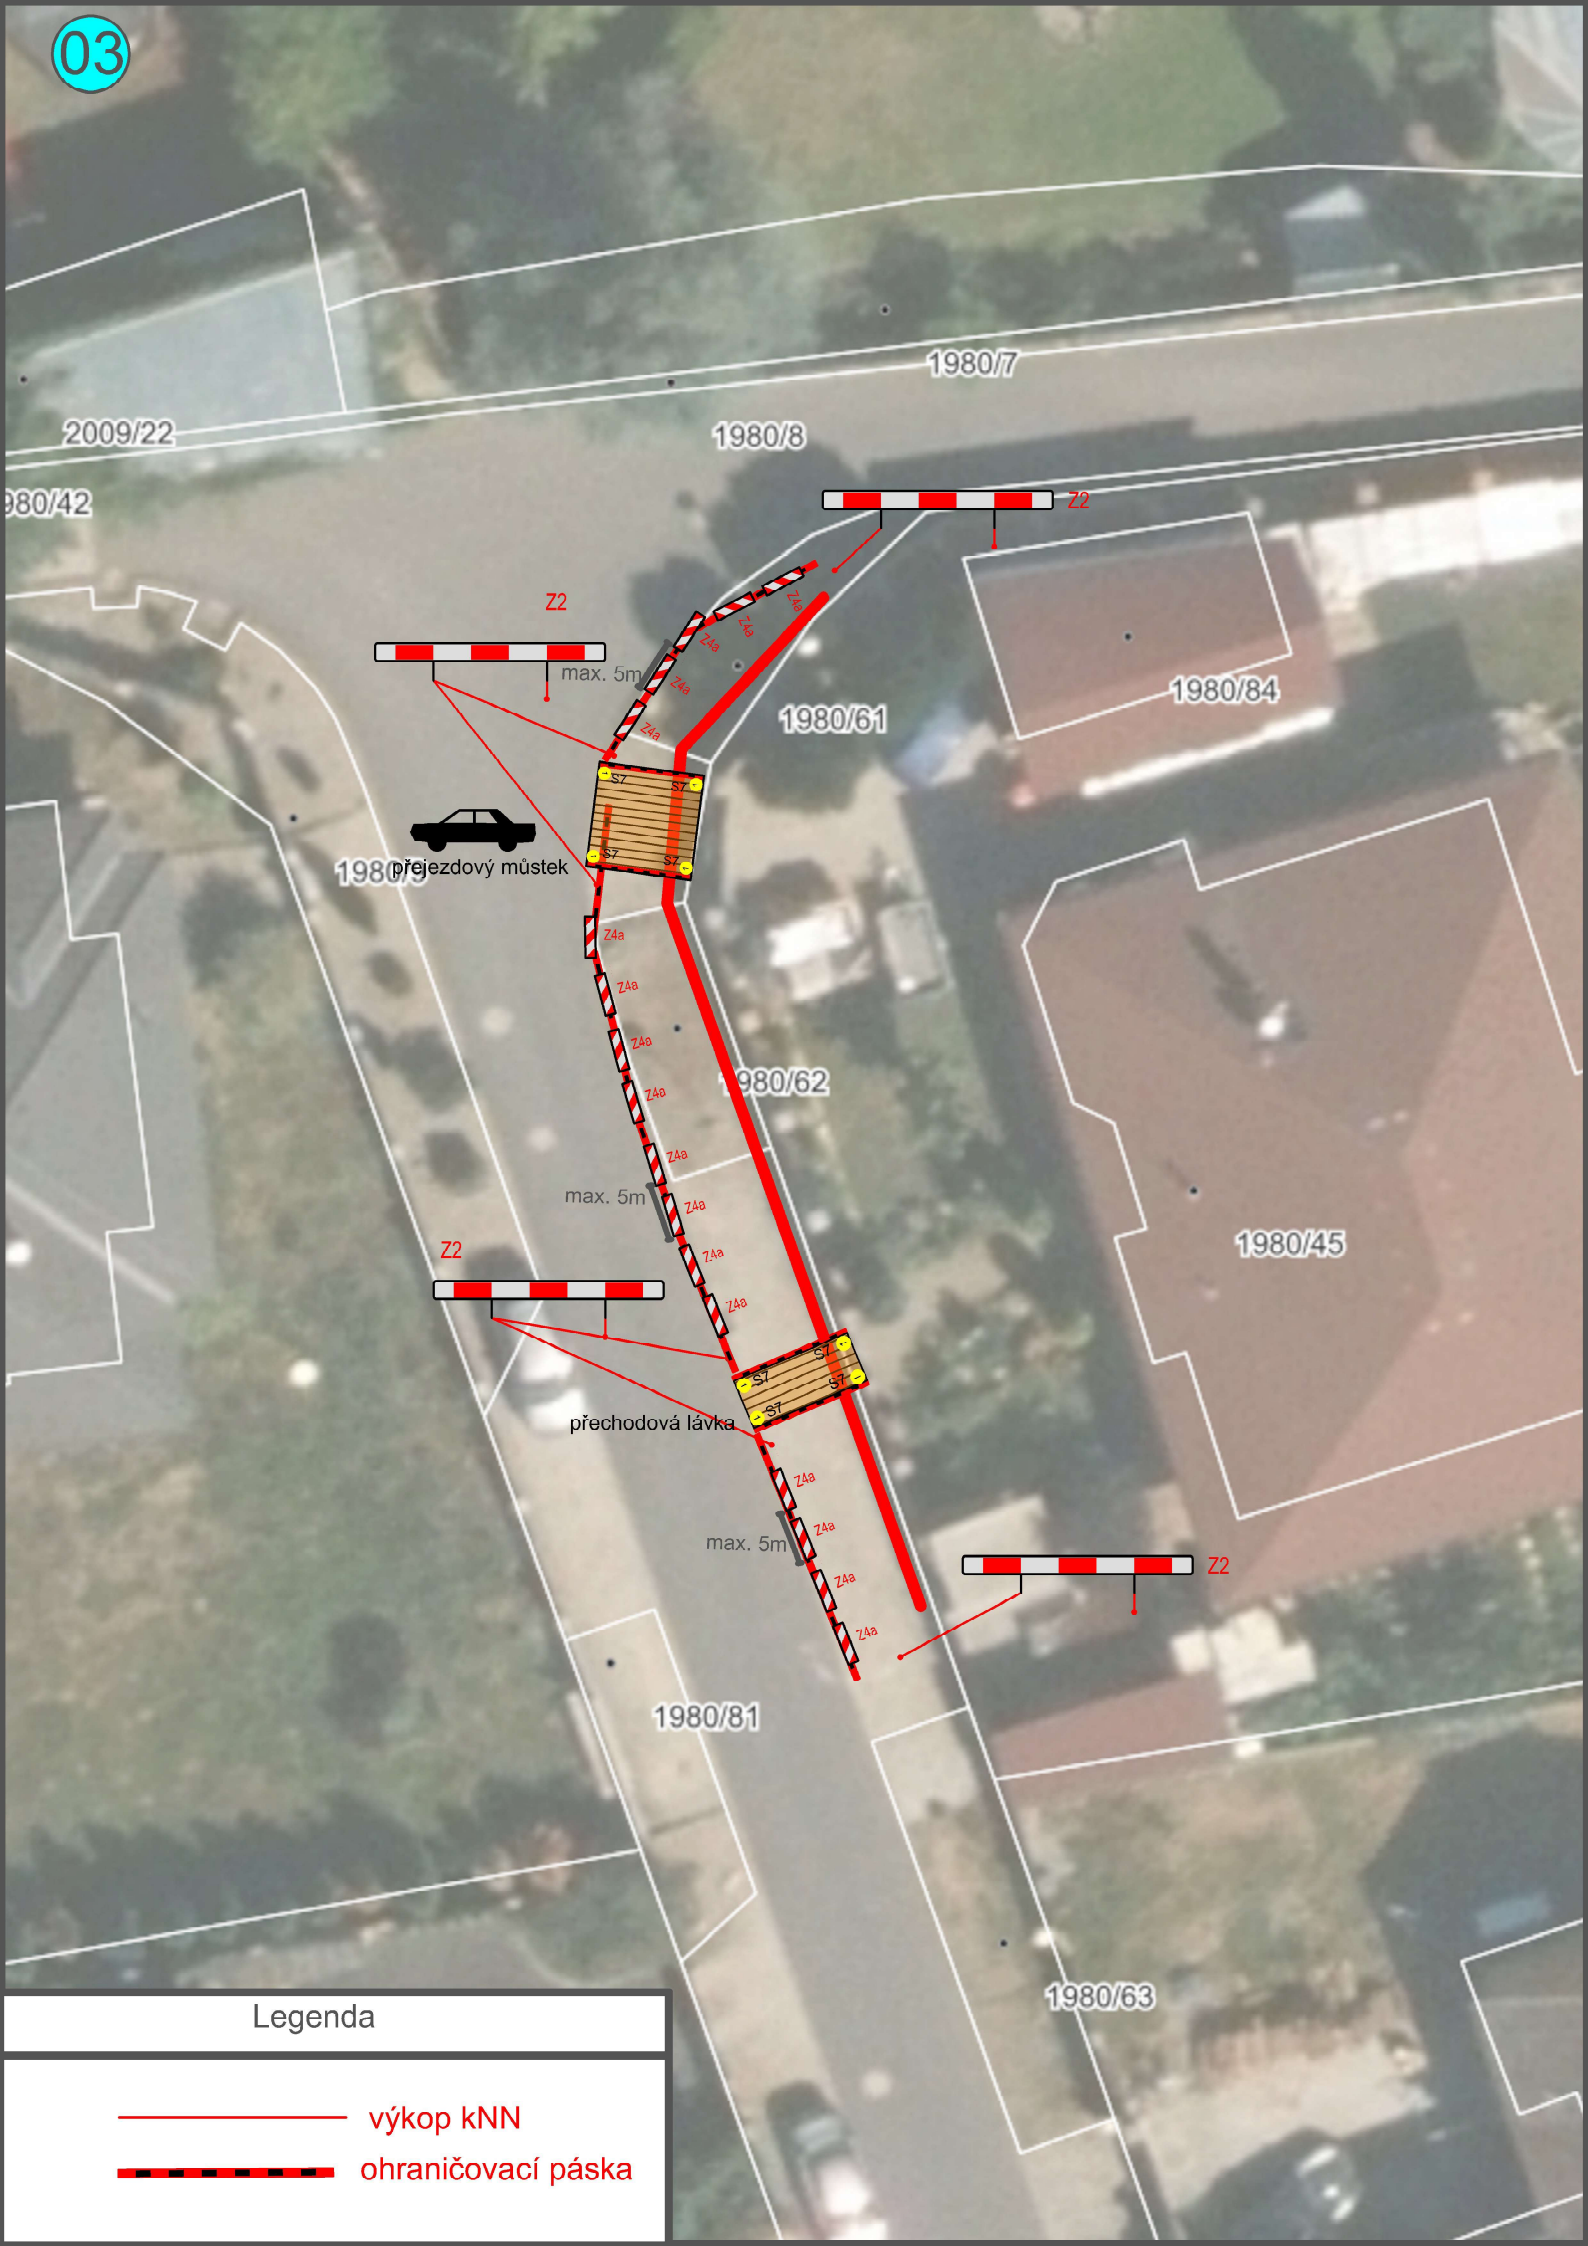

Legenda

- výkop kNN
- - - ohraničovací páska