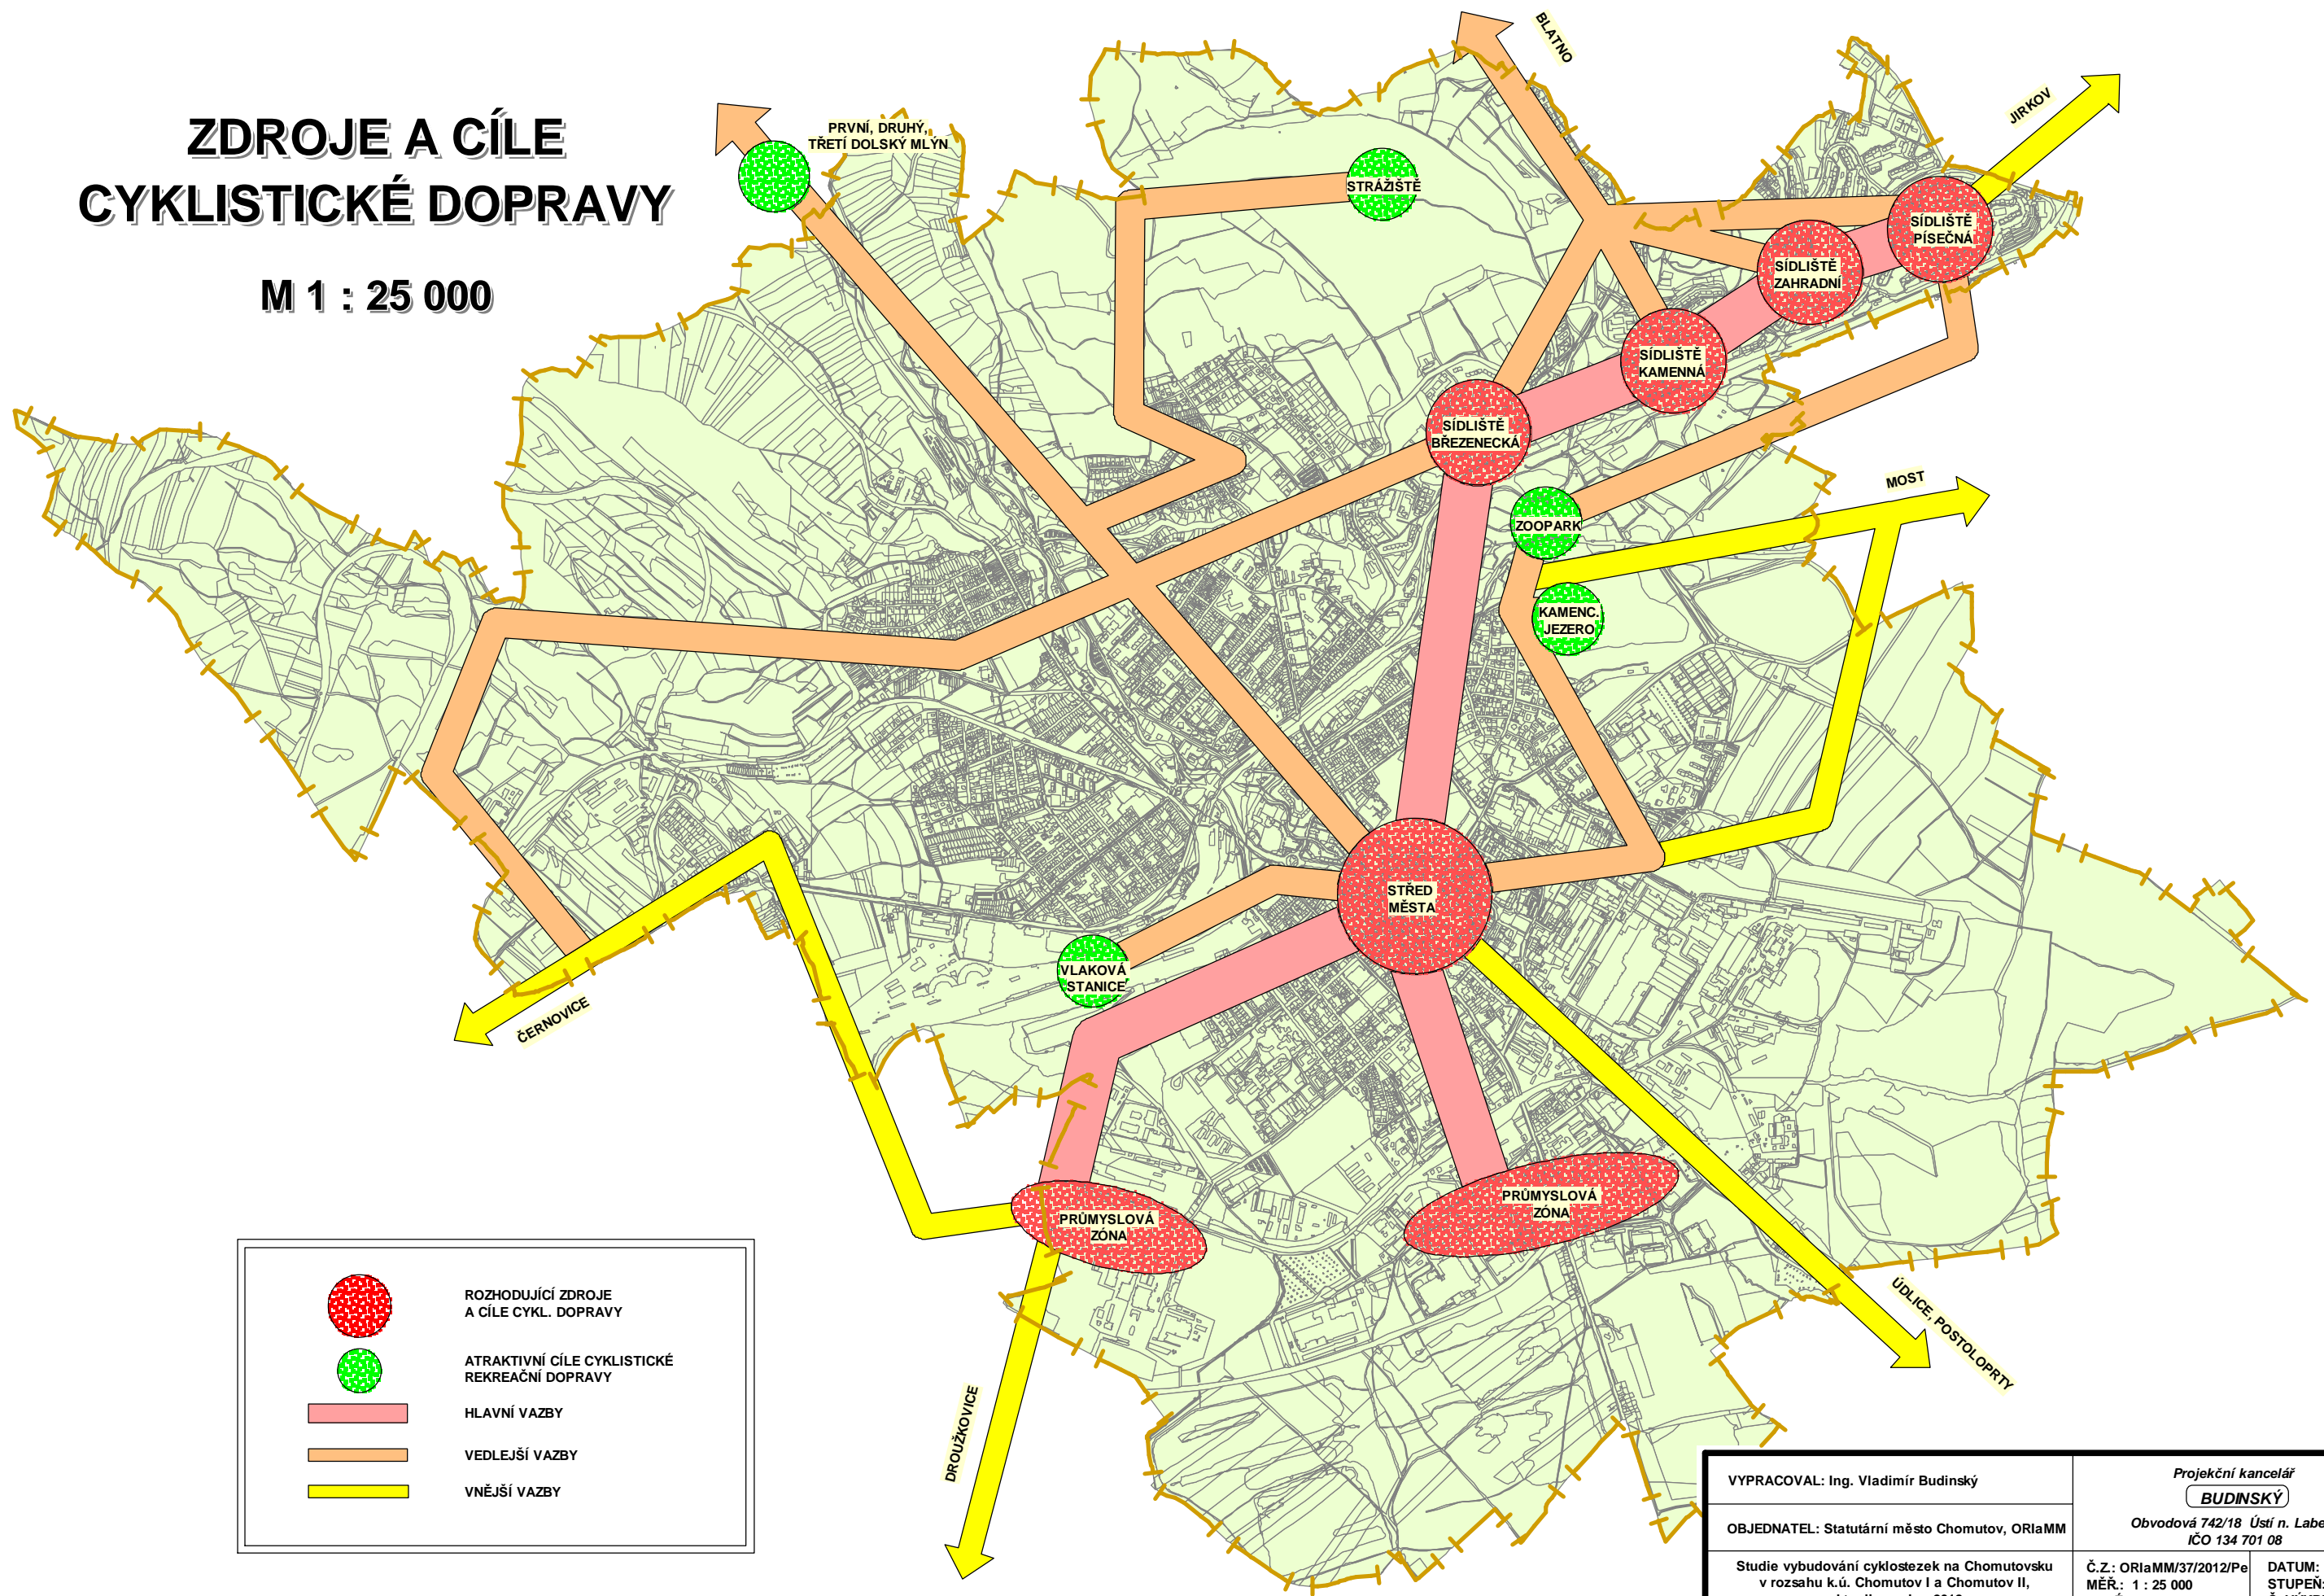

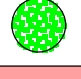





ZDROJE A CÍLE CYKLISTICKÉ DOPRAVY

M 1 : 25 000



| | |
|---|--|
|  | ROZHODUJÍCÍ ZDROJE A CÍLE CYKL. DOPRAVY |
|  | ATRAKTIVNÍ CÍLE CYKLISTICKÉ REKREAČNÍ DOPRAVY |
|  | HLAVNÍ VAZBY |
|  | VEDLEJŠÍ VAZBY |
|  | VNĚJŠÍ VAZBY |

| | | |
|---|---|--|
| VYPRACOVAL: Ing. Vladimír Budinský | Projektční kancelář BUDINSKÝ | |
| OBJEDNATEL: Statutární město Chomutov, ORlaMM | Obvodová 742/18 Ústí n. Labem IČO 134 701 08 | |
| Studie vybudování cyklostezek na Chomutovsku v rozsahu k.ú. Chomutov I a Chomutov II, aktualizace k r. 2012 | Č.Z.: ORlaMM/37/2012/Pe MĚŘ.: 1 : 25 000 PARÉ | DATUM: I./2013 STUPĚŇ: studie Č. VÝKRESU |
| ZDROJE A CÍLE CYKLISTICKÉ DOPRAVY | 1 | |