


Pohled ze západu



Pohled z východu

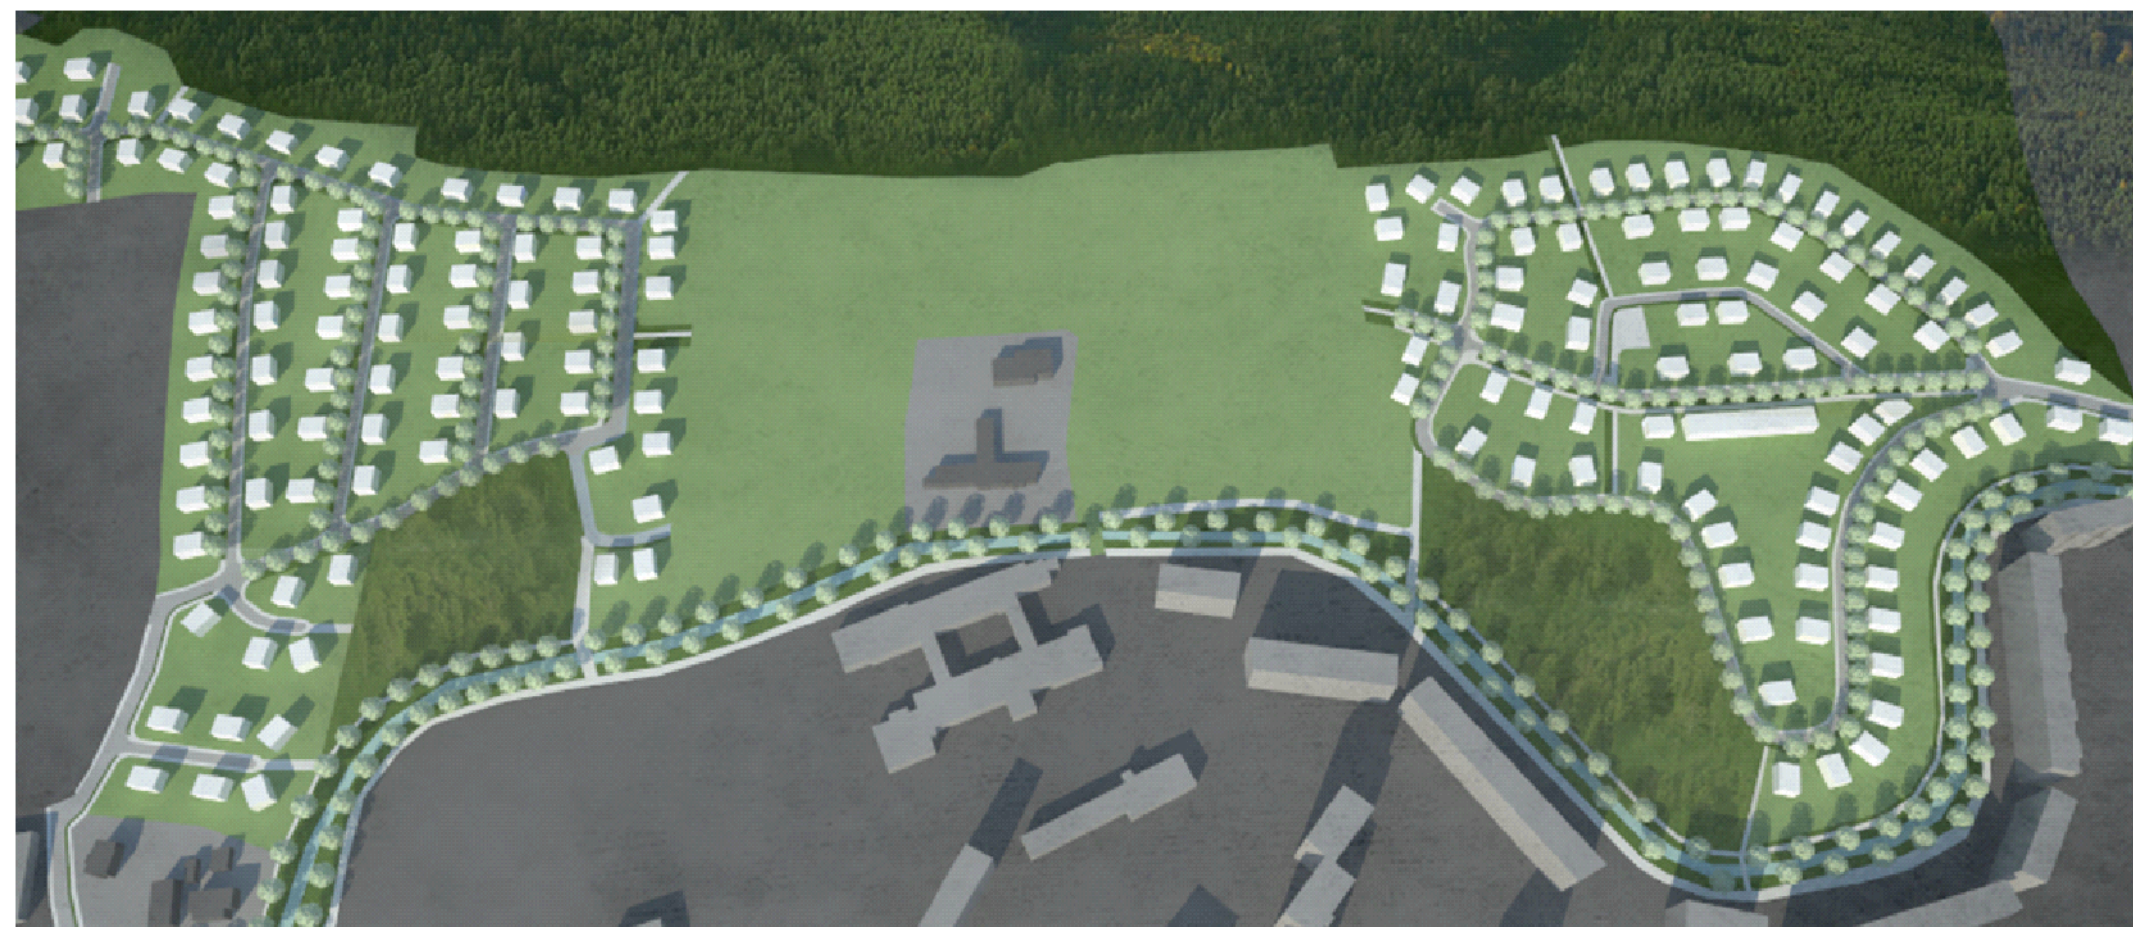


Předpokládaná I. etapa vycházející z aktuální situace

# CHOMUTOV

## ÚZEMNÍ STUDIE

OBJEDNATEL : STATUTÁRNÍ MĚSTO CHOMUTOV  
 POŘIZOVATEL : MAGISTRÁT MĚSTA CHOMUTOVA  
 OBJEDNÁVKA : OR1aMM/12B/215/ee  
 ZPRACOVATEL : ING. ARCH. IVAN KAPLAN – AGORA STUDIO  
 Vinohradská 156, Praha 3, 130 00

<b>SADY BŘEZENECKÁ - ÚS 6, ÚS 7</b>	
VÝKRES:	Č. VÝKRESU:
<b>VIZUALIZACE DÍLČÍ</b>	<b>10</b>
ZPRACOVAL:	SEVER:
 doc. ing. arch. Ivan KAPLAN Bc. Jana Šaidlová	PARÉ:
MĚŘÍTKO:	DATUM: červen 2016