


Změna č. 2 Územního plánu Vysoká Pec

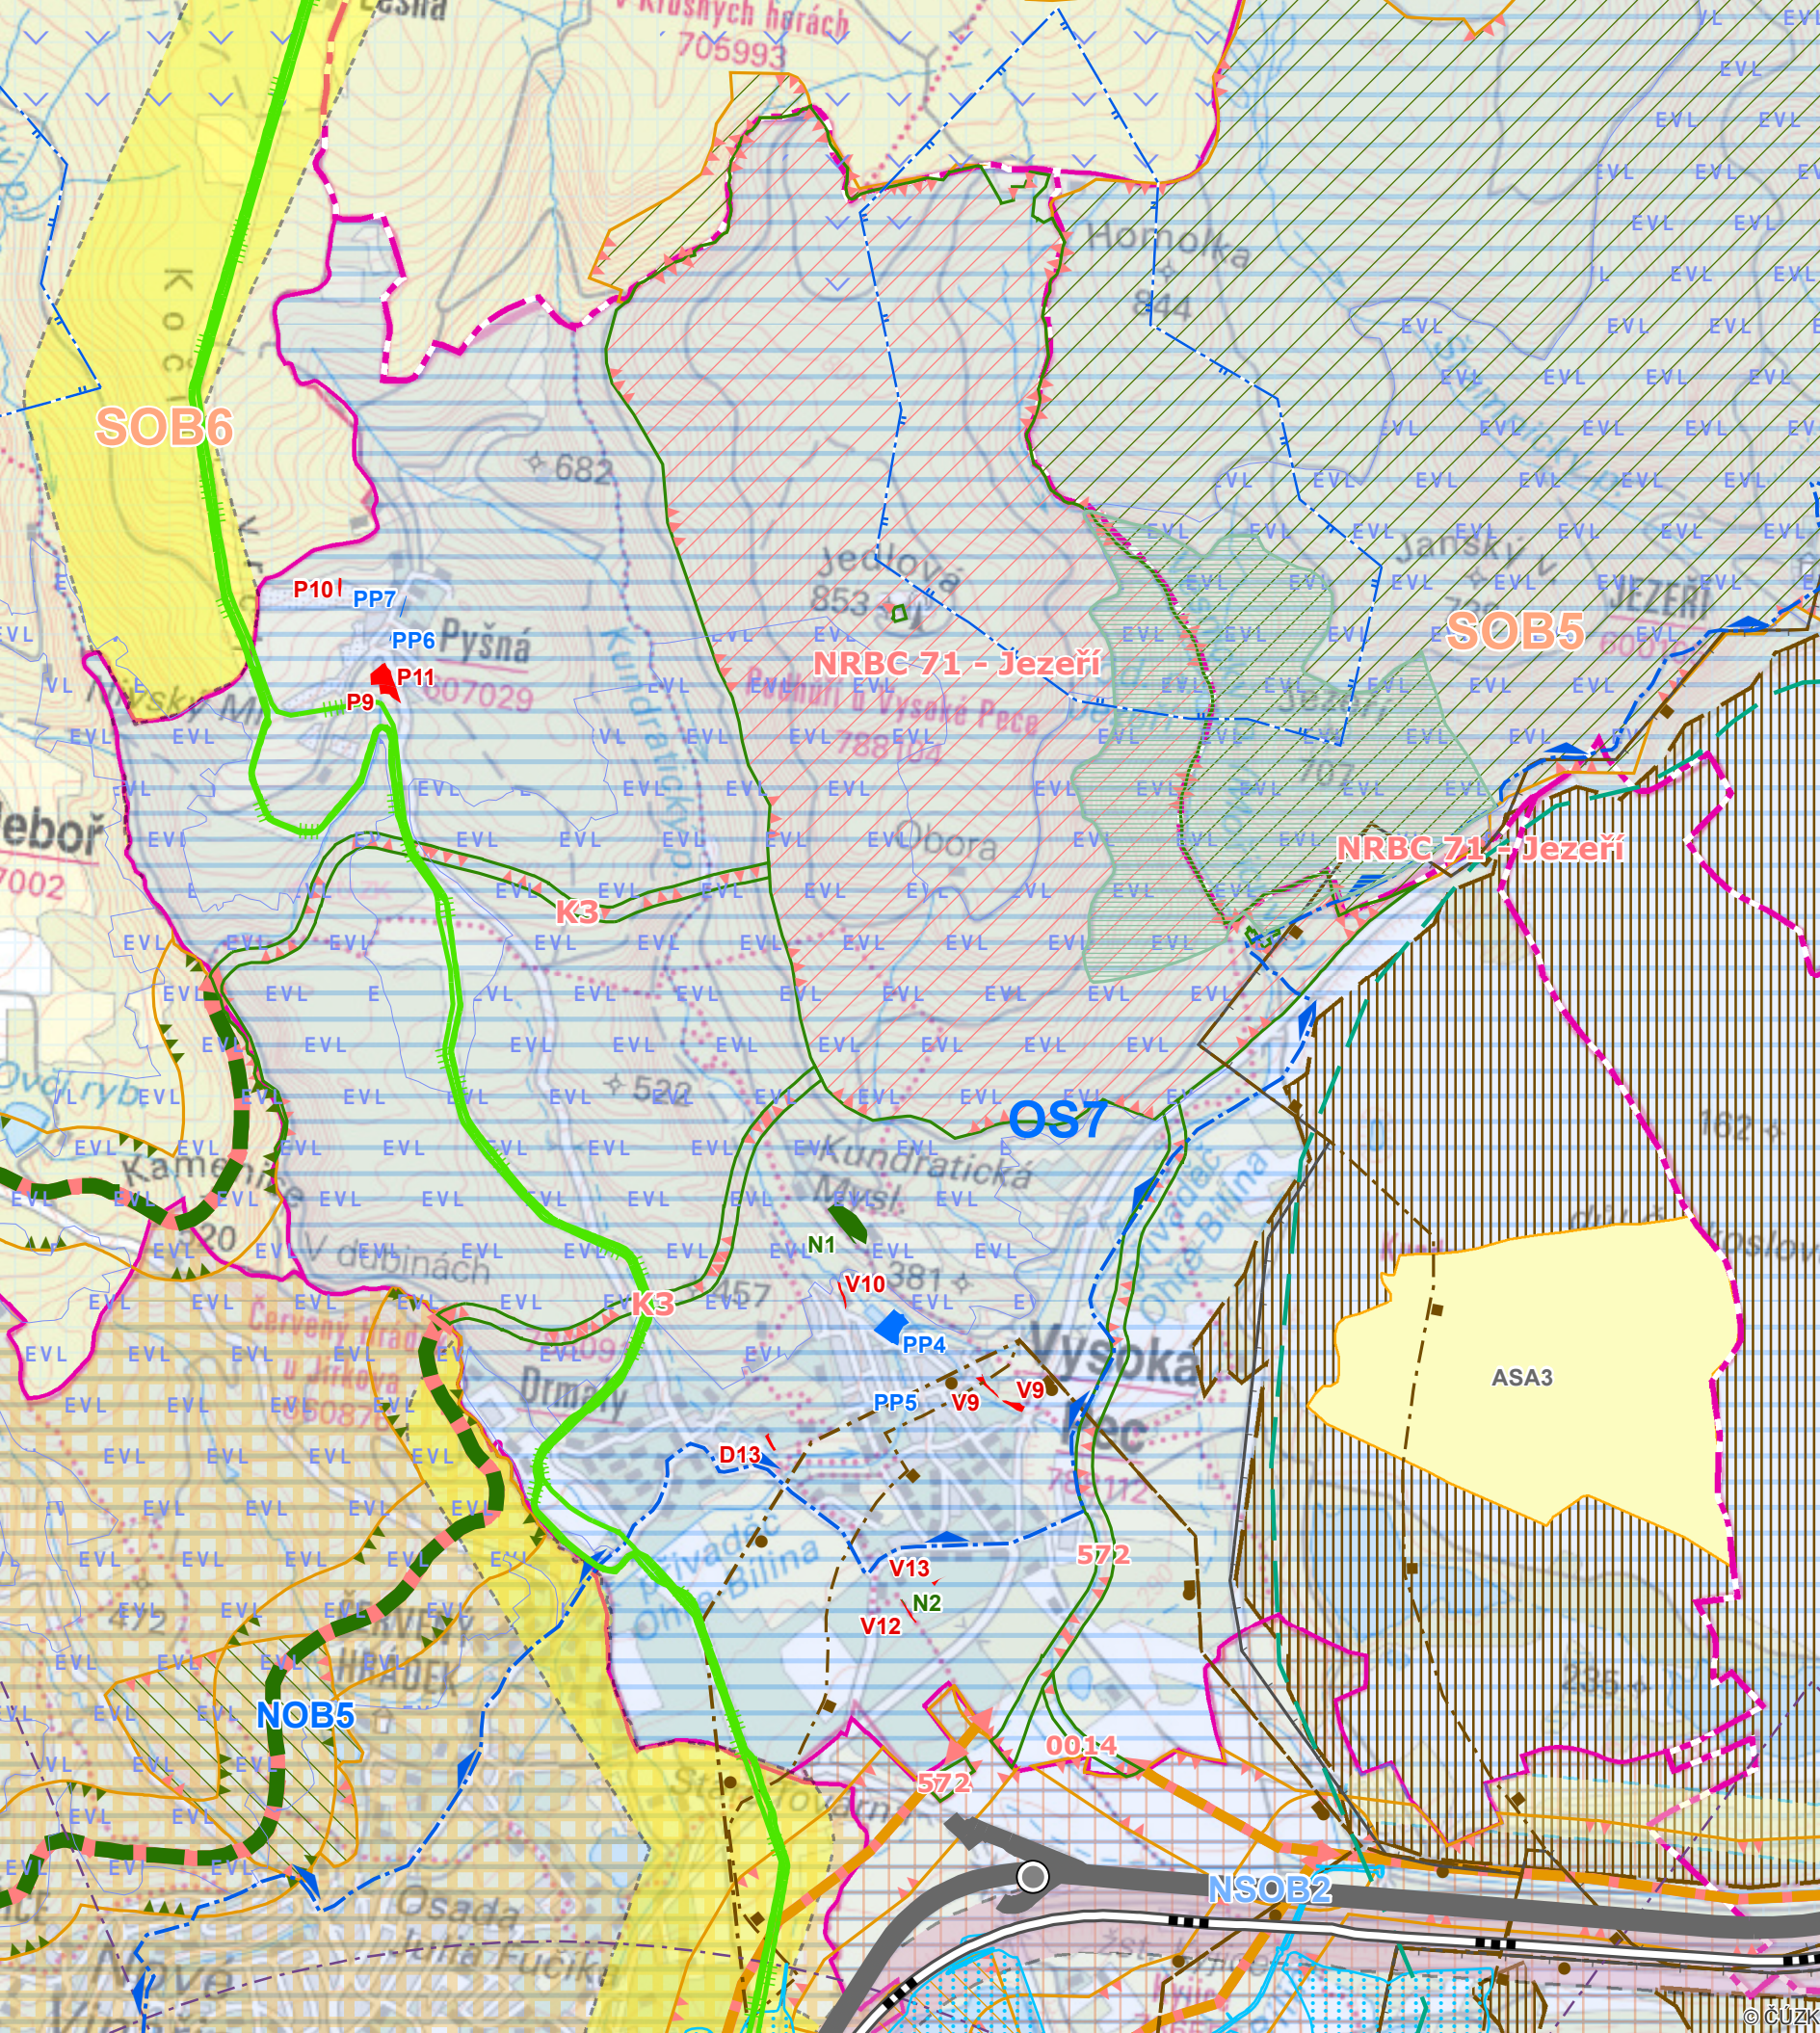

Legenda

informativní část

- hranice obce s rozšířenou působností
- hranice obce
- křižovatka
- silnice I. třídy
- Železniční dráha celostátní
- ochranná pásma letišť
- VVTL plynovod
- chráněná oblast přirozené akumulace vod
- OP vodního zdroje II., II.b stupně
- stanovené záplavové území Q100
- maloplošné zvláště chráněné území
- NATURA 2000 - evropsky významná lokalita
- NATURA 2000 - ptačí oblast
- chráněné ložiskové území
- výhradní ložisko (kat. bilanční)
- dobývací prostor
- územně ekologické limity těžby hnědého uhlí stanovené usnesením vlády ČR č. 331/1991 a č. 444/1991, včetně usnesení vlády ČR č. 1176/2008

rozvojové osy a oblasti ze ZÚR ÚK

- specifická oblast dle PÚR 2008 - zpřesnění
- specifická oblast nadmístního významu
- rozvojová oblast nadmístního významu
- rozvojová osa dle PÚR 2008 - zpřesnění

plochy a koridory ze ZÚR ÚK

- | | | |
|-------|---------|--|
| návrh | rezerva | železnice |
| | | plynovod VVTL, VTL |
| | | revitalizace toku Bíliny |
| | | asanace území po těžbě hnědého uhlí, průmyslové výrobě |
| | | územně ekologické limity těžby hnědého uhlí |

územní systém ekologické stability - návrh ze ZÚR ÚK

- | | | |
|---------|------------|--------------------------|
| funkční | k založení | nadregionální biocentrum |
| | | nadregionální biokoridor |
| | | regionální biocentrum |
| | | regionální biokoridor |

návrhová část

- | | | |
|-------|---------|----------------------------------|
| návrh | rezerva | zastavitelné plochy |
| | | plochy přestavby |
| | | plochy změn v nezastavěném území |
| | | Plocha asanace |
| | | nadregionální biocentrum |
| | | nadregionální biokoridor |
| | | regionální biokoridor |

C			
B			
A			
označení	změna	datum	podpis
ved. proj.	projektant	kreslil	SM-Projekt spol s.r.o. Blatenská 2306 430 03 Chomutov IČ: 2549741
Ing. Arch. Jaroslav Pachner			
investor	obec Vysoká Pec, Vysoká Pec č.p. 46, 431 59 Vysoká Pec		
Změna č. 2 Územního plánu Vysoká Pec		datum	12/2019
		č. zak.	22-16
		formát	2x A4
		stupeň	návrh
Výkres širších vztahů		měřítko	č. výkresu
		1:5000	2/b