


BOLEBOŘ

ÚZEMNÍ PLÁN

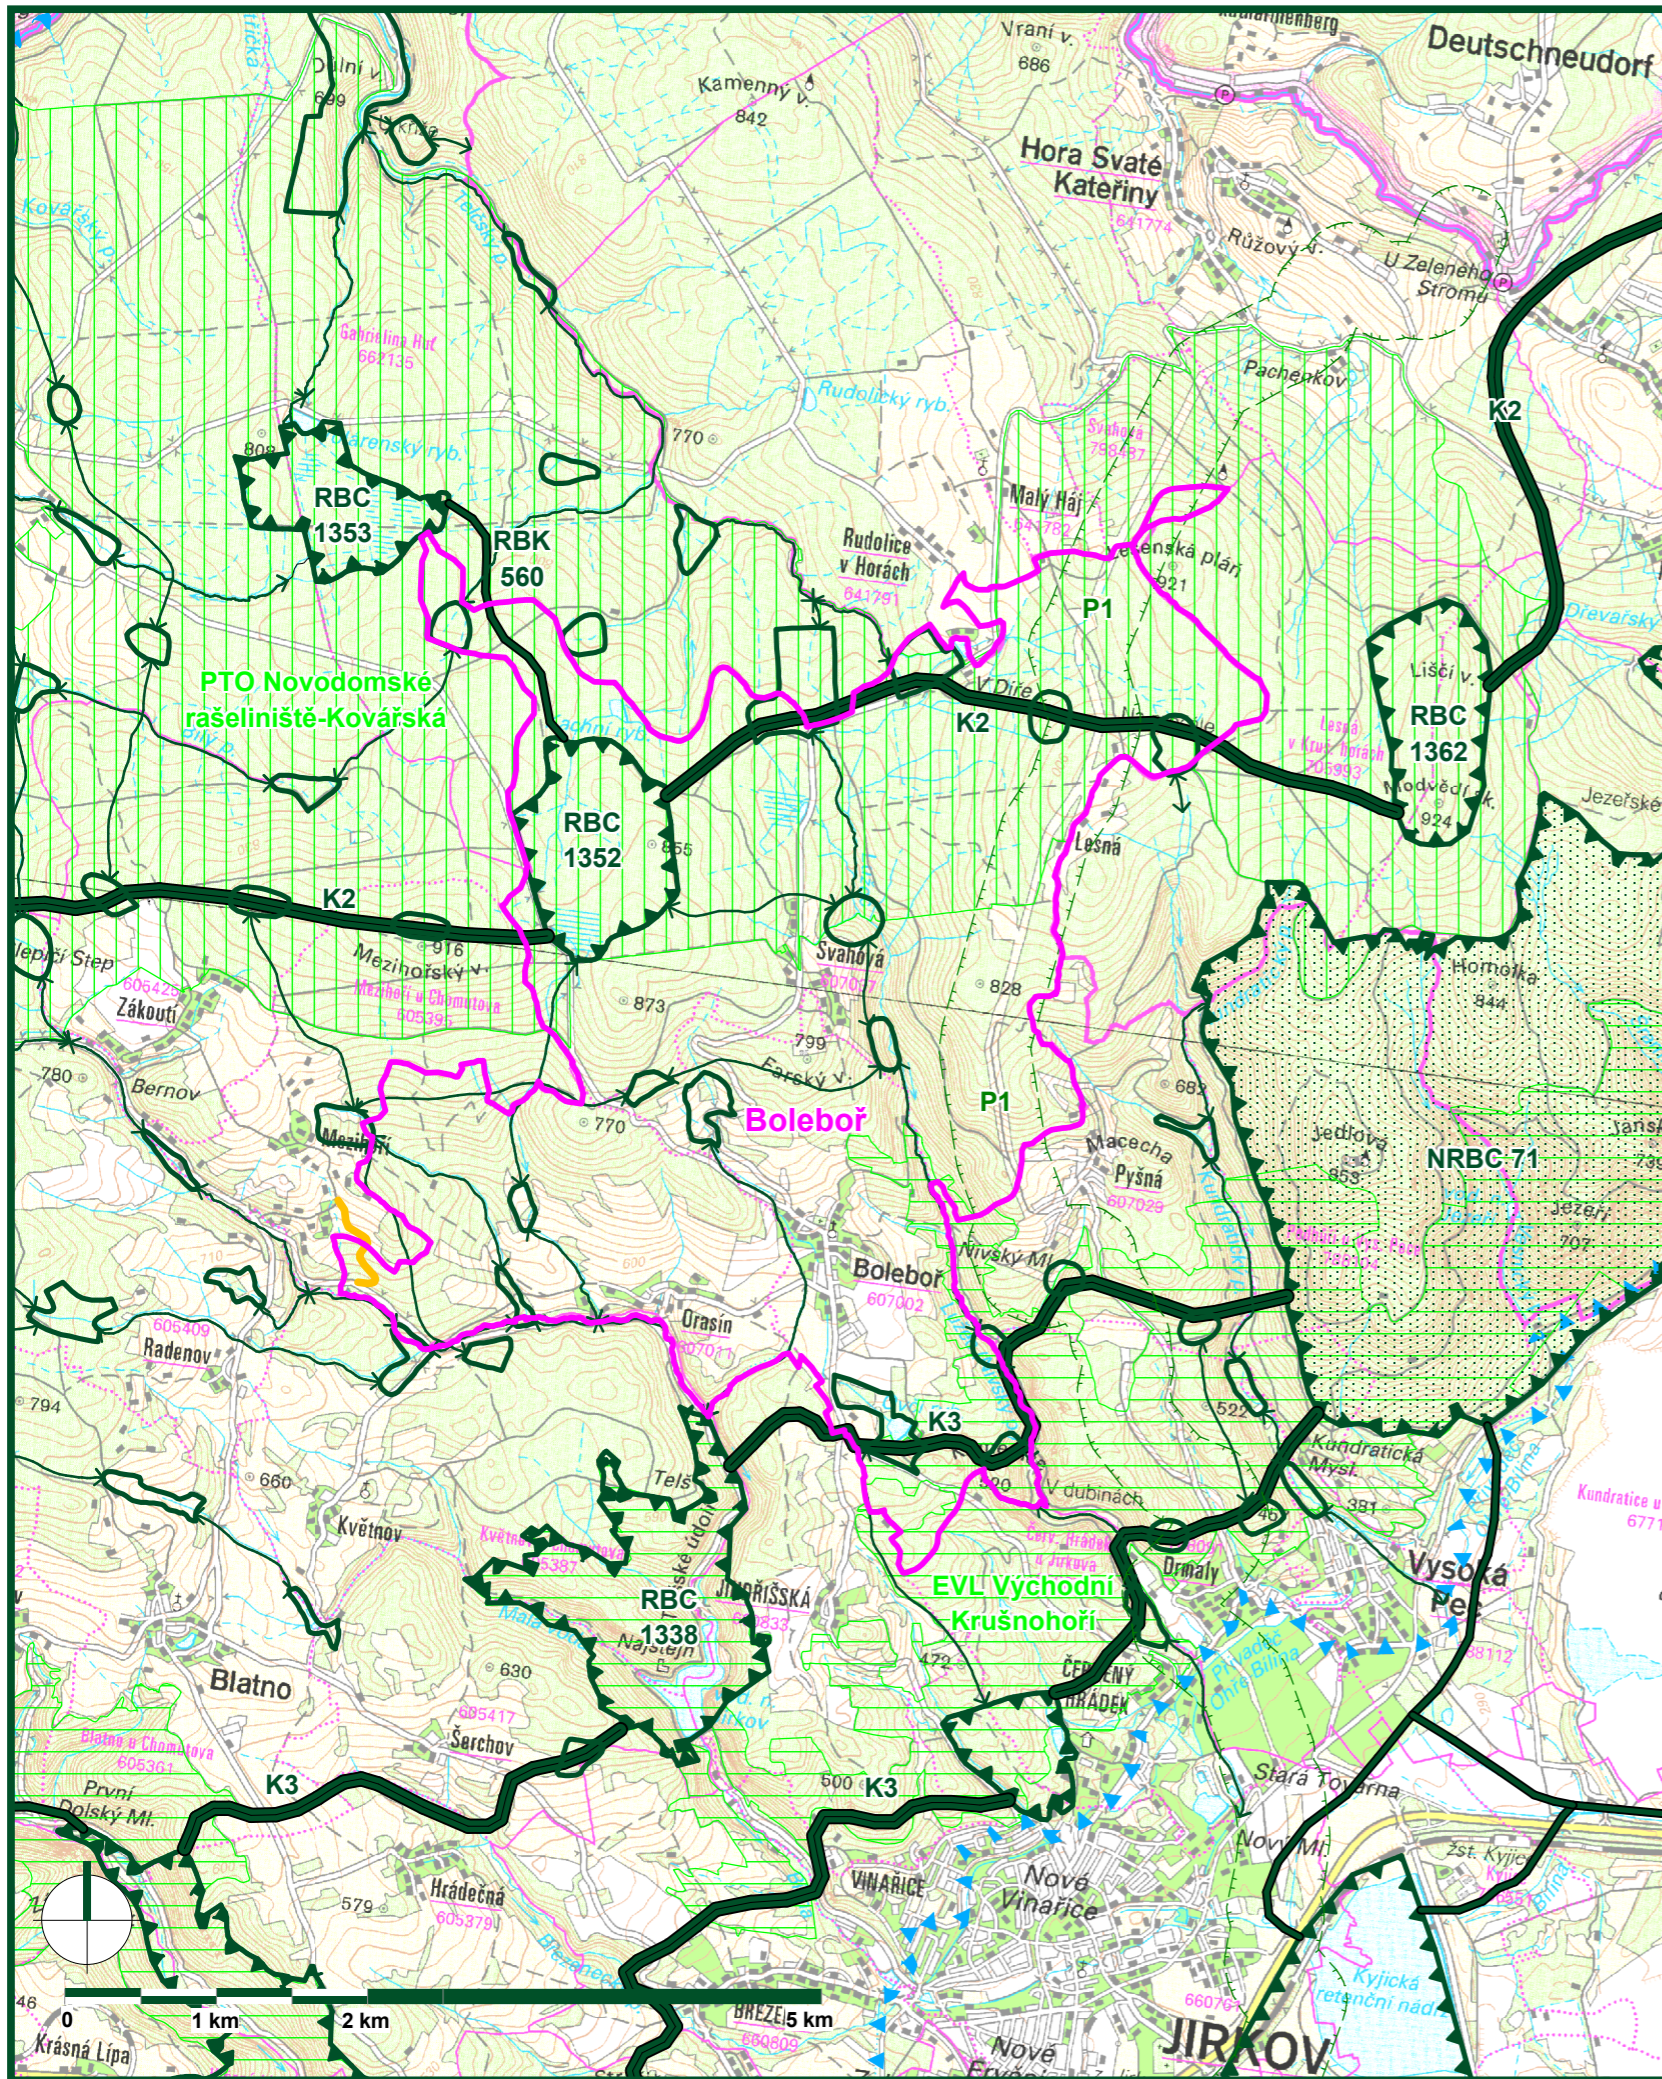

Legenda

stav	návrh	
		správní hranice obce Boleboře
		hranice katastrálních území
		obslužná komunikace (z Blatna)
		koridor pro umístění stavby TI (ZÚR ÚK)
		chráněná oblast přírodní akumulace vod
		ptačí oblast Natura 2000
		evropsky významná lokalita Natura 2000
		nadřazený územní systém ekologické stability
		lokální územní systém ekologické stability

Celé zobrazené území se nachází v ochranném pásmu objektu důležitého pro obranu státu (radaru Lažany)

Architekti Černí | urbanistický ateliér

ČERNÍ

OBJEDNATEL Obec Boleboř

PROJEKTANT Mgr. Ing. arch. Zdeněk Černý

MÍSTO Boleboř, Orasín, Svahová

VYPRACOVAL Ing. arch. Hana Černá

AKCE

ÚZEMNÍ PLÁN BOLEBOŘ

ČÁST odůvodnění

VÝKRES

B2

DATUM srpen 2020

OBSAH Širší vztahy

MĚŘÍTKO 1 : 50 000

PARE 1 2 3 4