


ÚZEMNÍ PLÁN DROUŽKOVICE

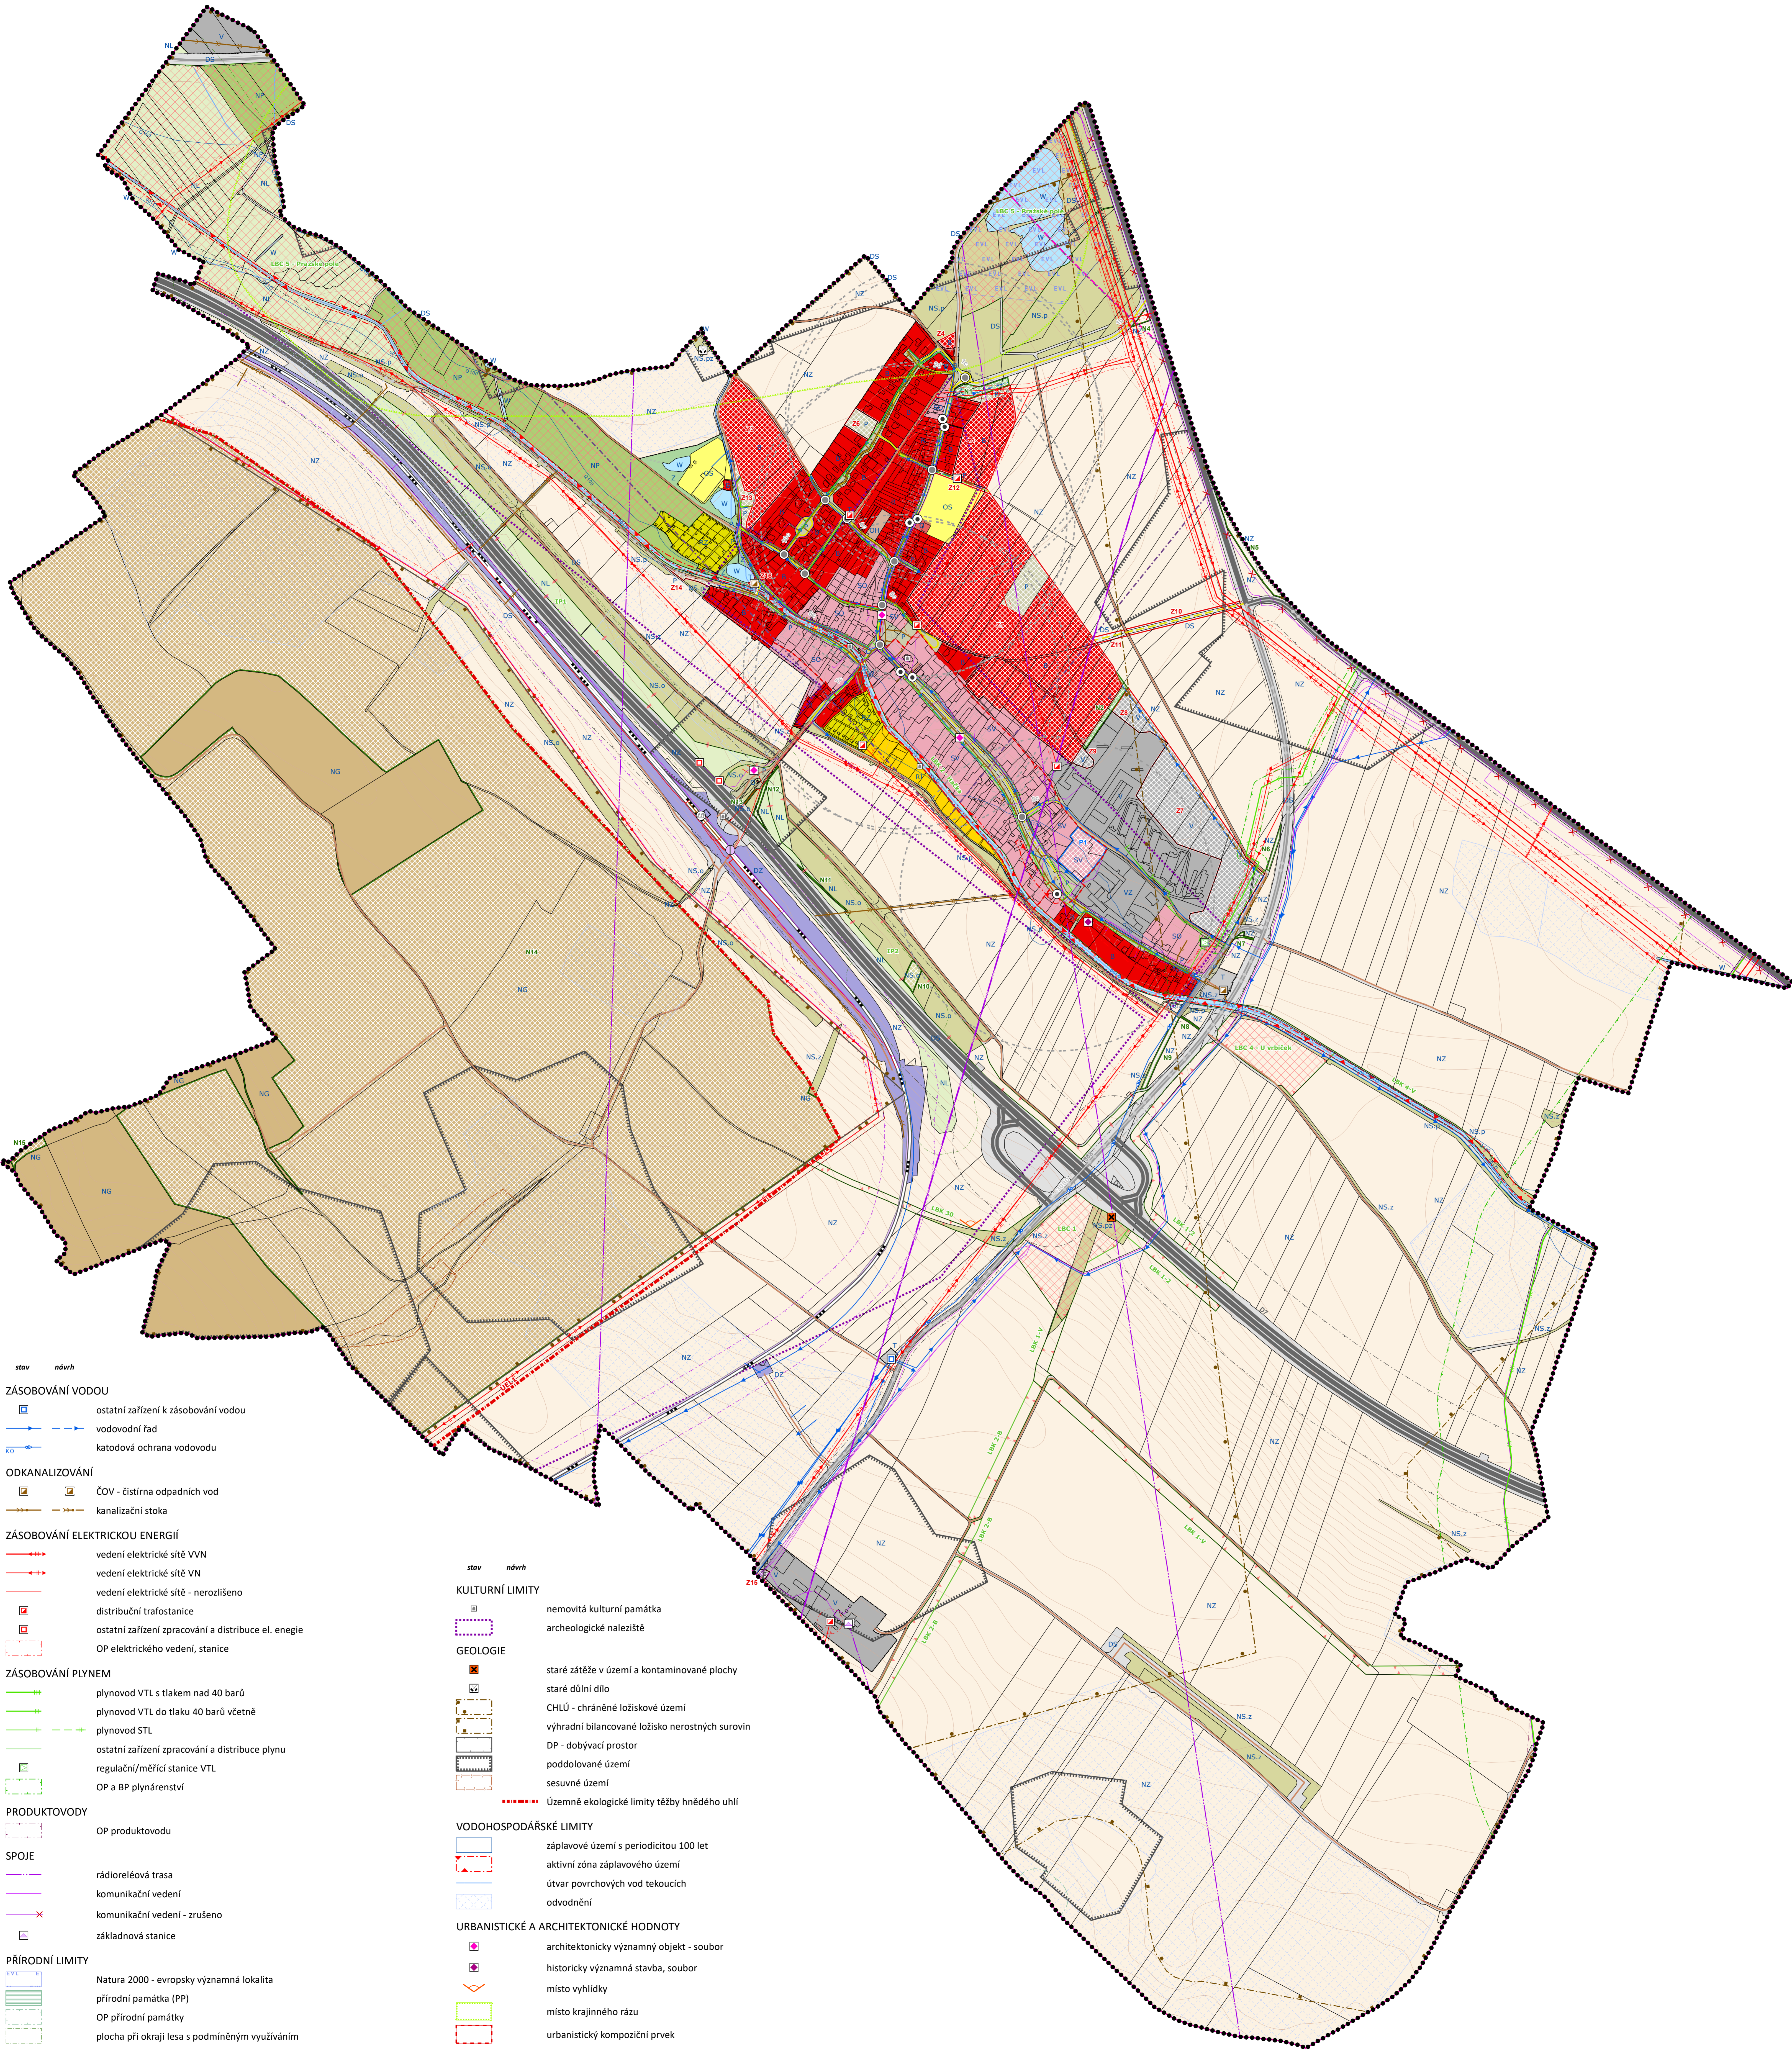

Legenda

ZÁKLADNÍ INFORMACE

- stav
- návrh
- hranice řešeného území
- hranice obce, hranice katastrálního území
- hranice zastavěného území k 1.2.2019
- Z1 zastavitelná plocha
- P1 plocha přestavby
- N1 plochy změn v nezastavěném území

PLOCHY S ROZDÍLNÝM ZPŮSOBEM VYUŽITÍ

- stabilizované plochy
 - plochy změn
 - Plochy bydlení**
 - plocha bydlení
 - Plochy rekreace**
 - plocha rodinné rekreace
 - plocha individuální rekreace - zahrádkářská osada
 - Plochy občanského vybavení**
 - plocha občanského vybavení
 - plocha pro veřejná pohřebiště a související služby
 - plocha pro tělovýchovu a sport
 - Plochy veřejných prostranství**
 - plocha veřejných prostranství
 - Plochy zeleně**
 - plocha zeleně
 - Plochy smíšené obytné**
 - plocha smíšená obytná
 - plocha smíšená obytná vesnická
 - Plochy dopravní infrastruktury**
 - plocha pro silniční dopravu
 - plocha pro drážní dopravu
 - Plochy technické infrastruktury**
 - plocha technické infrastruktury
 - Plochy výroby a skladování**
 - plocha výroby a skladování
 - plocha pro zemědělskou a lesnickou výrobu
 - Plochy vodní a vodohospodářské**
 - plocha vodní a vodohospodářská
 - Plochy zemědělské**
 - plocha zemědělská
 - Plochy lesní**
 - plocha lesní
 - Plochy přírodní**
 - plocha přírodní
 - Plochy smíšené nezastavěného území**
 - plocha smíšená nezastavěného území
- Význam indexů funkcí zastoupených v plochách smíšených nezastavěného území:
o = ochranná
p = přírodní
z = zemědělská
- Plochy těžby nerostů**
 - plocha těžby nerostů

LIMITY VYUŽITÍ ÚZEMÍ A OSTATNÍ LIMITUJÍCÍ JEVY

- stav
- návrh
- ÚZEMNÍ SYSTÉM EKOLOGICKÉ STABILITY**
 - místní (lokální) biocentrum
 - místní (lokální) biokoridor
 - interakční prvek
- DOPRAVNÍ INFRASTRUKTURA**
 - dálnice II. třídy
 - silnice I. třídy
 - silnice II. třídy
 - silnice III. třídy
 - místní komunikace
 - účelová komunikace
 - silniční most, estakáda
 - most pro pěší a cyklistický provoz
 - křižovatka
 - zastávka hromadné dopravy osob
 - izochrona dostupnosti
 - železniční trať celostátní
 - tunel železniční dopravy
 - nádraží
 - most, estakáda železniční dopravy
 - cyklotrasa
 - OP silniční dopravy
 - OP drážní dopravy
 - OP letiště - OP s výškovým omezením (vodorovné plochy)
 - OP letiště - OP s výškovým omezením (vzletového a přiblížovacího prostoru)
 - vymezené území leteckých zabezpečovacích zařízení (Hrušovany) - celé území graficky nezobrazeno

ZÁZNAM O ÚČINNOSTI

OZNAČENÍ SPRÁVNÍHO ORGÁNU, KTERÝ ÚZEMNÍ PLÁN DROUŽKOVICE VYDAL
Zastupitelstvo obce Droužkovice
 DATUM NABYTÍ ÚČINNOSTI ÚZEMNÍHO PLÁNU DROUŽKOVICE

JMÉNO A PŘÍJMENÍ, FUNKCE OPRAVNĚNÉ ÚŘEDNÍ OSOBY POŘIZOVATELE
 Martina Valešová, referent Odboru rozvoje a investic Magistrátu města Chomutova
 OTISK ÚŘEDNÍHO RAZÍTKA A PODPIS OPRAVNĚNÉ ÚŘEDNÍ OSOBY POŘIZOVATELE

podpis

Územní plán Droužkovice byl spolufinancován z prostředků Ministerstva pro místní rozvoj

C			
B			
A			
opálení	amona	datum	podpis
ved. proj.	projektant	kes. lisi	
	Ing. Arch. Jaroslav Pachner	Blatná 2306	SM-Projekt spol. s r.o.
investor	Obec Droužkovice, Rudé Armády 80, 431 44 Droužkovice		430 03 Chomutov IČ: 2549741
		datum	1/2020
		č. zak.	12-17
		formát	24x A4
		stupeň	OP
		měřítko	č. výkresu
		1:5000	01

- stav
- návrh
- ZÁSBOVÁNÍ VODOU**
 - ostatní zařízení k zásobování vodou
 - vodovodní řad
 - katodová ochrana vodovodu
- ODKANALIZOVÁNÍ**
 - ČOV - čistírna odpadních vod
 - kanalizační stoka
- ZÁSBOVÁNÍ ELEKTRICKOU ENERGIÍ**
 - vedení elektrické sítě VVN
 - vedení elektrické sítě VN
 - vedení elektrické sítě - nerozlišeno
 - distribuční trafostanice
 - ostatní zařízení zpracování a distribuce el. energie
 - OP elektrického vedení, stanice
- ZÁSBOVÁNÍ PLYNEM**
 - plynovod VTL s tlakem nad 40 barů
 - plynovod VTL do tlaku 40 barů včetně
 - plynovod STL
 - ostatní zařízení zpracování a distribuce plynu
 - regulační/měřicí stanice VTL
 - OP a BP plynárenství
- PRODUKTOVODY**
 - OP produktovodu
- SPOJE**
 - rádioreléová trasa
 - komunikační vedení
 - komunikační vedení - zrušeno
 - základnová stanice
- PŘÍRODNÍ LIMITY**
 - Natura 2000 - evropsky významná lokalita
 - přírodní památka (PP)
 - OP přírodní památky
 - plocha při okraji lesa s podmíněným využitím

- stav
- návrh
- KULTURNÍ LIMITY**
 - nemovitá kulturní památka
 - archeologické naleziště
- GEOLOGIE**
 - staré zátěže v území a kontaminované plochy
 - staré důlní dílo
 - CHLÚ - chráněné ložiskové území
 - výhradní bilancované ložisko nerostných surovin
 - DP - dobývací prostor
 - poddolované území
 - sesuvné území
 - Územní ekologické limity těžby hnědého uhlí
- VODOHOSPODÁŘSKÉ LIMITY**
 - záplavové území s periodicitou 100 let
 - aktivní zóna záplavového území
 - útvary povrchových vod tekoucích odvodnění
- URBANISTICKÉ A ARCHITEKTONICKÉ HODNOTY**
 - architektonicky významný objekt - soubor
 - historicky významná stavba, soubor
 - místo výhledky
 - místo krajinného rázu
 - urbanistický kompoziční prvek