

LEGENDA

stav návrh rezerva

mapový podklad a hranice

			HRANICE ŘEŠENÉHO ÚZEMÍ
			HRANICE KATASTRÁLNÍCH ÚZEMÍ V RÁMCI ŘEŠENÉHO ÚZEMÍ ÚP

základní členění území

			ZASTAVĚNÉ ÚZEMÍ
			ZASTAVITELNÉ PLOCHY
			ÚZEMNÍ REZERVY

limity a jevy v území

			NATURA 2000 - EVROPSKY VÝZNAMNÁ LOKALITA
			CHRÁNĚNÁ OBLAST PŘIROZENÉ AKUMULACE VOD
			CHRÁNĚNÉ LOŽISKOVÉ ÚZEMÍ
			DOBÝVACÍ PROSTOR
			ŽELEZNICE
			PŘELOŽKY SILNIC II. A III. TŘ.
			OP VZLETOVÉHO A PŘIBLIŽOVACÍHO PROSTORU (LKCH)
			VČ. VYZNAČENÍ DRAH

ZÚR ÚK - ÚSES návrh


			NRBK A RBK K ZALOŽENÍ/FUNKČNÍ
			NRBC A RBC FUNKČNÍ

ZÚR ÚK - plochy a koridory nadmístního významu

			PÁNEVNÍ CYKLOTRASA
			KORIDOR PRO VEDENÍ VTL PLYNOVODU
			ÚZEMNĚ EKOLOGICKÉ LIMITY TĚŽBY HNĚDÉHO UHLÍ
			KORIDOR ŽELEZNICE
			KORIDOR SILNICE

ZÚR ÚK - rozvojové plochy a oblasti, specifické oblasti

	SPECIFICKÁ OBLAST REPUBLIKOVÁ - ZPŘESNĚNÍ
	SPECIFICKÁ OBLAST NADMÍSTNÍHO VÝZNAMU
	ROZVOJOVÁ OBLAST REPUBLIKOVÉHO VÝZNAMU - ZPŘESNĚNÍ
	ROZVOJOVÁ OBLAST NADMÍSTNÍHO VÝZNAMU
	ROZVOJOVÁ OSA REPUBLIKOVÉHO VÝZNAMU - ZPŘESNĚNÍ
	ROZVOJOVÁ OSA NADMÍSTNÍHO VÝZNAMU

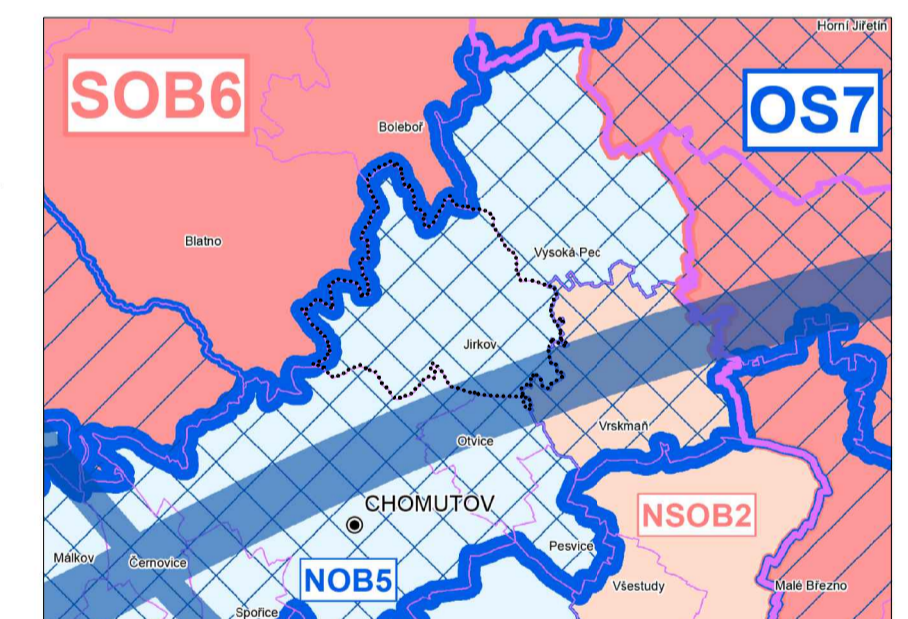

JIRKOV

ÚZEMNÍ PLÁN

OBJEDNAVATEL MĚSTO JIRKOV
 PŮRBOVATEL MÚ CHOMUTOV - odbor rozvoje a investic
 ZPRACOVATEL ING. ARCH. IVAN KAPLAN - AGORA STUDIO
 Vlnohradská 156, PRAHA 3, 130 00
 AUTORSKÝ TÝM DOC. ING. ARCH. IVAN KAPLAN
 ING. KATEŘINA JEJNÍKOVÁ
 ING. ARCH. KLÁRA VÁCHALOVÁ

ODŮVODNĚNÍ	
OBSAH VÝKRESU :	Č. VÝKRESU :
ŠIRŠÍ VZTAHY	2
ZPRACOVALI :	PARÉ :
DOC. ING. ARCH. IVAN KAPLAN ING. KATEŘINA JEJNÍKOVÁ ING. ARCH. KLÁRA VÁCHALOVÁ	
MĚŘÍTKO : 1 : 25 000	DATUM : IX/2021
100 m	300 m