


ÚZEMNÍ PLÁN DROUŽKOVICE

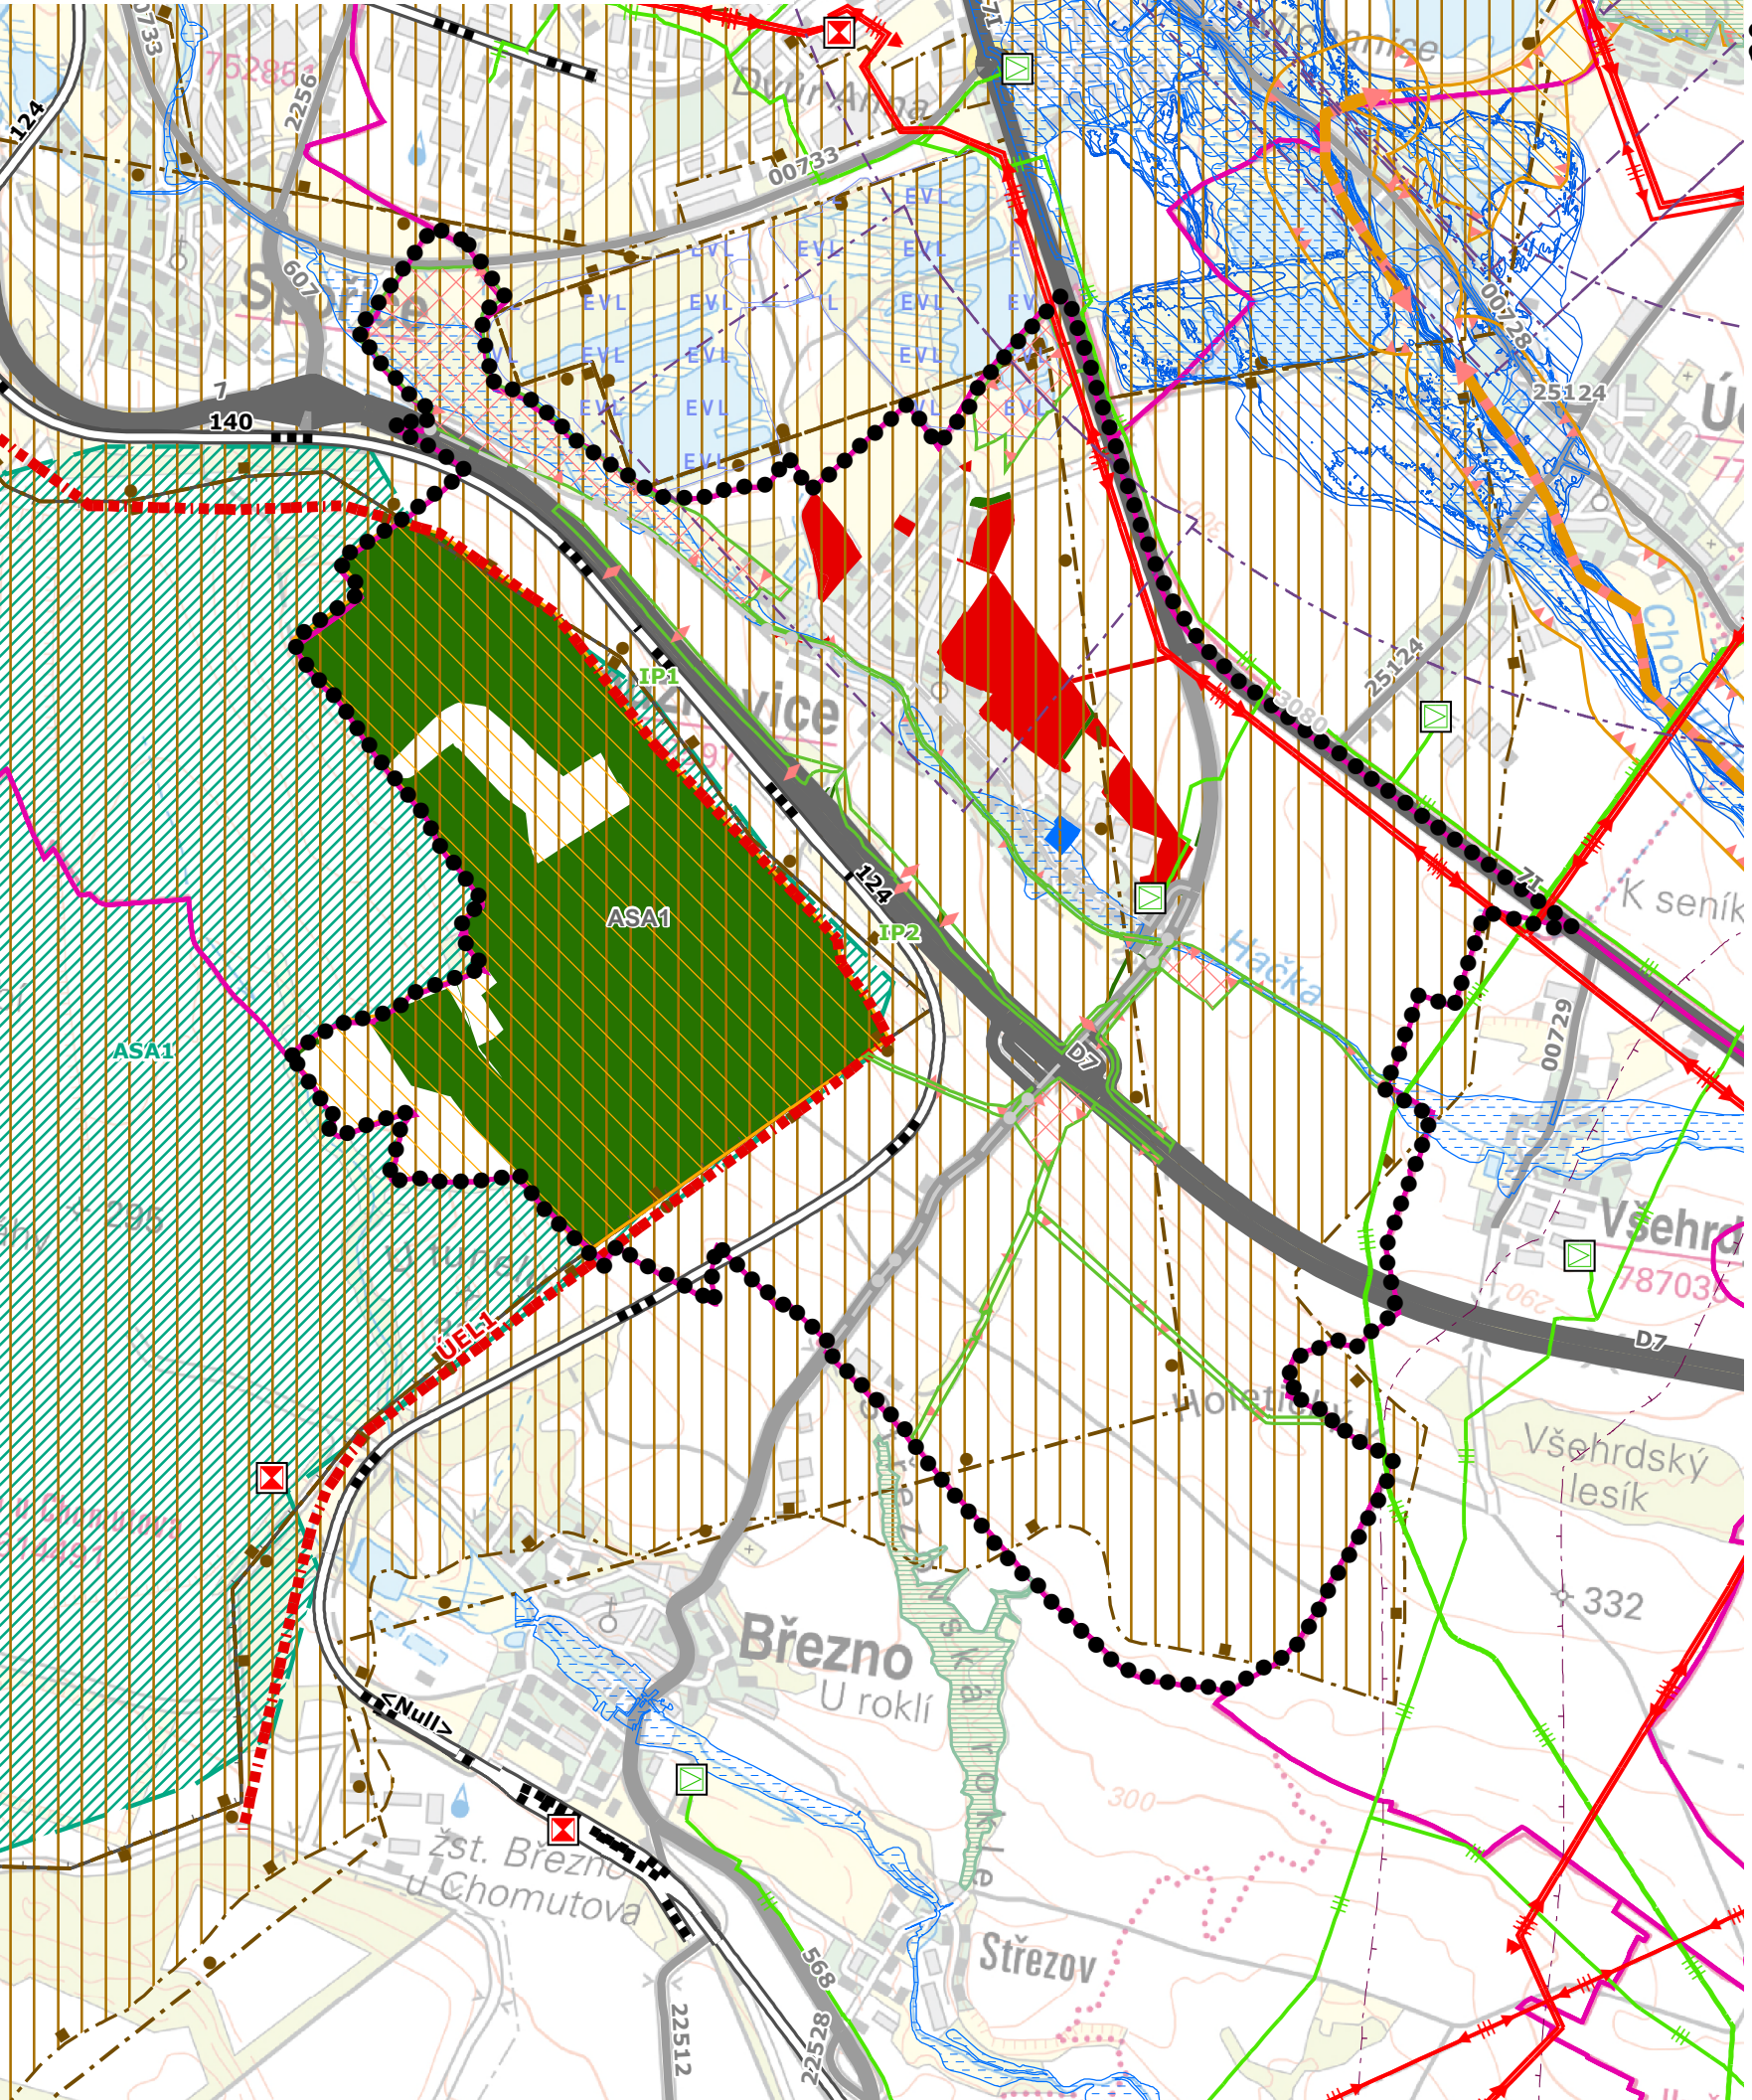

Legenda

- hranice řešeného území
- hranice obce
- dálnice II. třídy
- silnice I. třídy
- silnice II. třídy
- silnice III. třídy
- železniční trať celostátní
- OP letiště
- venkovní stanice (rozvodna, transformovna)
- vedení elektrické sítě VVN
- regulační/měřicí stanice VTL
- plynovod VTL s tlakem nad 40 barů
- plynovod VTL do tlaku 40 barů včetně
- OP produktovodu
- záplavové území s periodicitou 100 let
- povodňové riziko
- Maloplošně chráněná území
- Natura 2000 - evropsky významná lokalita
- CHLÚ - chráněné ložiskové území
- DP - dobývací prostor
- výhradní bilancované ložisko nerostných surovin
- zájmové území objektu Lažany

plochy a koridory nadmístního významu vymezené v ZÚR ÚK - návrh

- Územně ekologické limity těžby hnědého uhlí
- asanační území po těžbě hnědého uhlí, průmyslové výrobě
- regionální biocentrum
- regionální biokoridor

změny řešené v územním plánu

- místní (lokální) biocentrum
- místní (lokální) biokoridor
- interakční prvek
- cyklotrasa
- zastavitelná plocha
- plochy změn v nezastavěném území
- plocha přestavby
- plocha asanace

Územní plán Droužkovice byl spolufinancován z prostředků Ministerstva pro místní rozvoj

C			
B			
A			
označení	změna	datum	podpis
ved. proj.	projektant	kreslil	SM-Projekt spol s.r.o. Blatenská 2306 430 03 Chomutov IČ: 2549741
Ing. Arch. Jaroslav Pachner			
investor	Obec Droužkovice, rudé Armády 80, 431 44 Droužkovice		
Územní plán Droužkovice	datum	1/2020	
	č. zak.	12-17	
	formát	2x A4	
	stupeň	ÚP	
	měřítko	č. výkresu	
Výkres širších vztahů	1:25 000	02	

ZÁZNAM O ÚČINNOSTI

OZNAČENÍ SPRÁVNÍHO ORGÁNU, KTERÝ ÚZEMNÍ PLÁN DROUŽKOVICE VYDAL

Zastupitelstvo obce Droužkovice

DATUM NABYTÍ ÚČINNOSTI ÚZEMNÍHO PLÁNU DROUŽKOVICE

JMÉNO A PŘÍJMENÍ, FUNKCE OPRÁVNĚNÉ ÚŘEDNÍ OSOBY POŘIZOVATELE

Martina Valešová, referent Odboru rozvoje a investic Magistrátu města Chomutova

OTISK ÚŘEDNÍHO RAZÍTKA A PODPIS OPRÁVNĚNÉ ÚŘEDNÍ OSOBY POŘIZOVATELE

.....
podpis