

LEGENDA - změna č.1


STAV NÁVRH

veřejně prospěšné stavby a opatření - plochy a koridory s možností vyvlastnění (dle §170 zák. č. 183/2006 Sb.)

WT TECHNICKÁ INFRASTRUKTURA (koridory)

základní členění území

ZASTAVĚNÉ ÚZEMÍ VYMEZENÉ K 5/2020

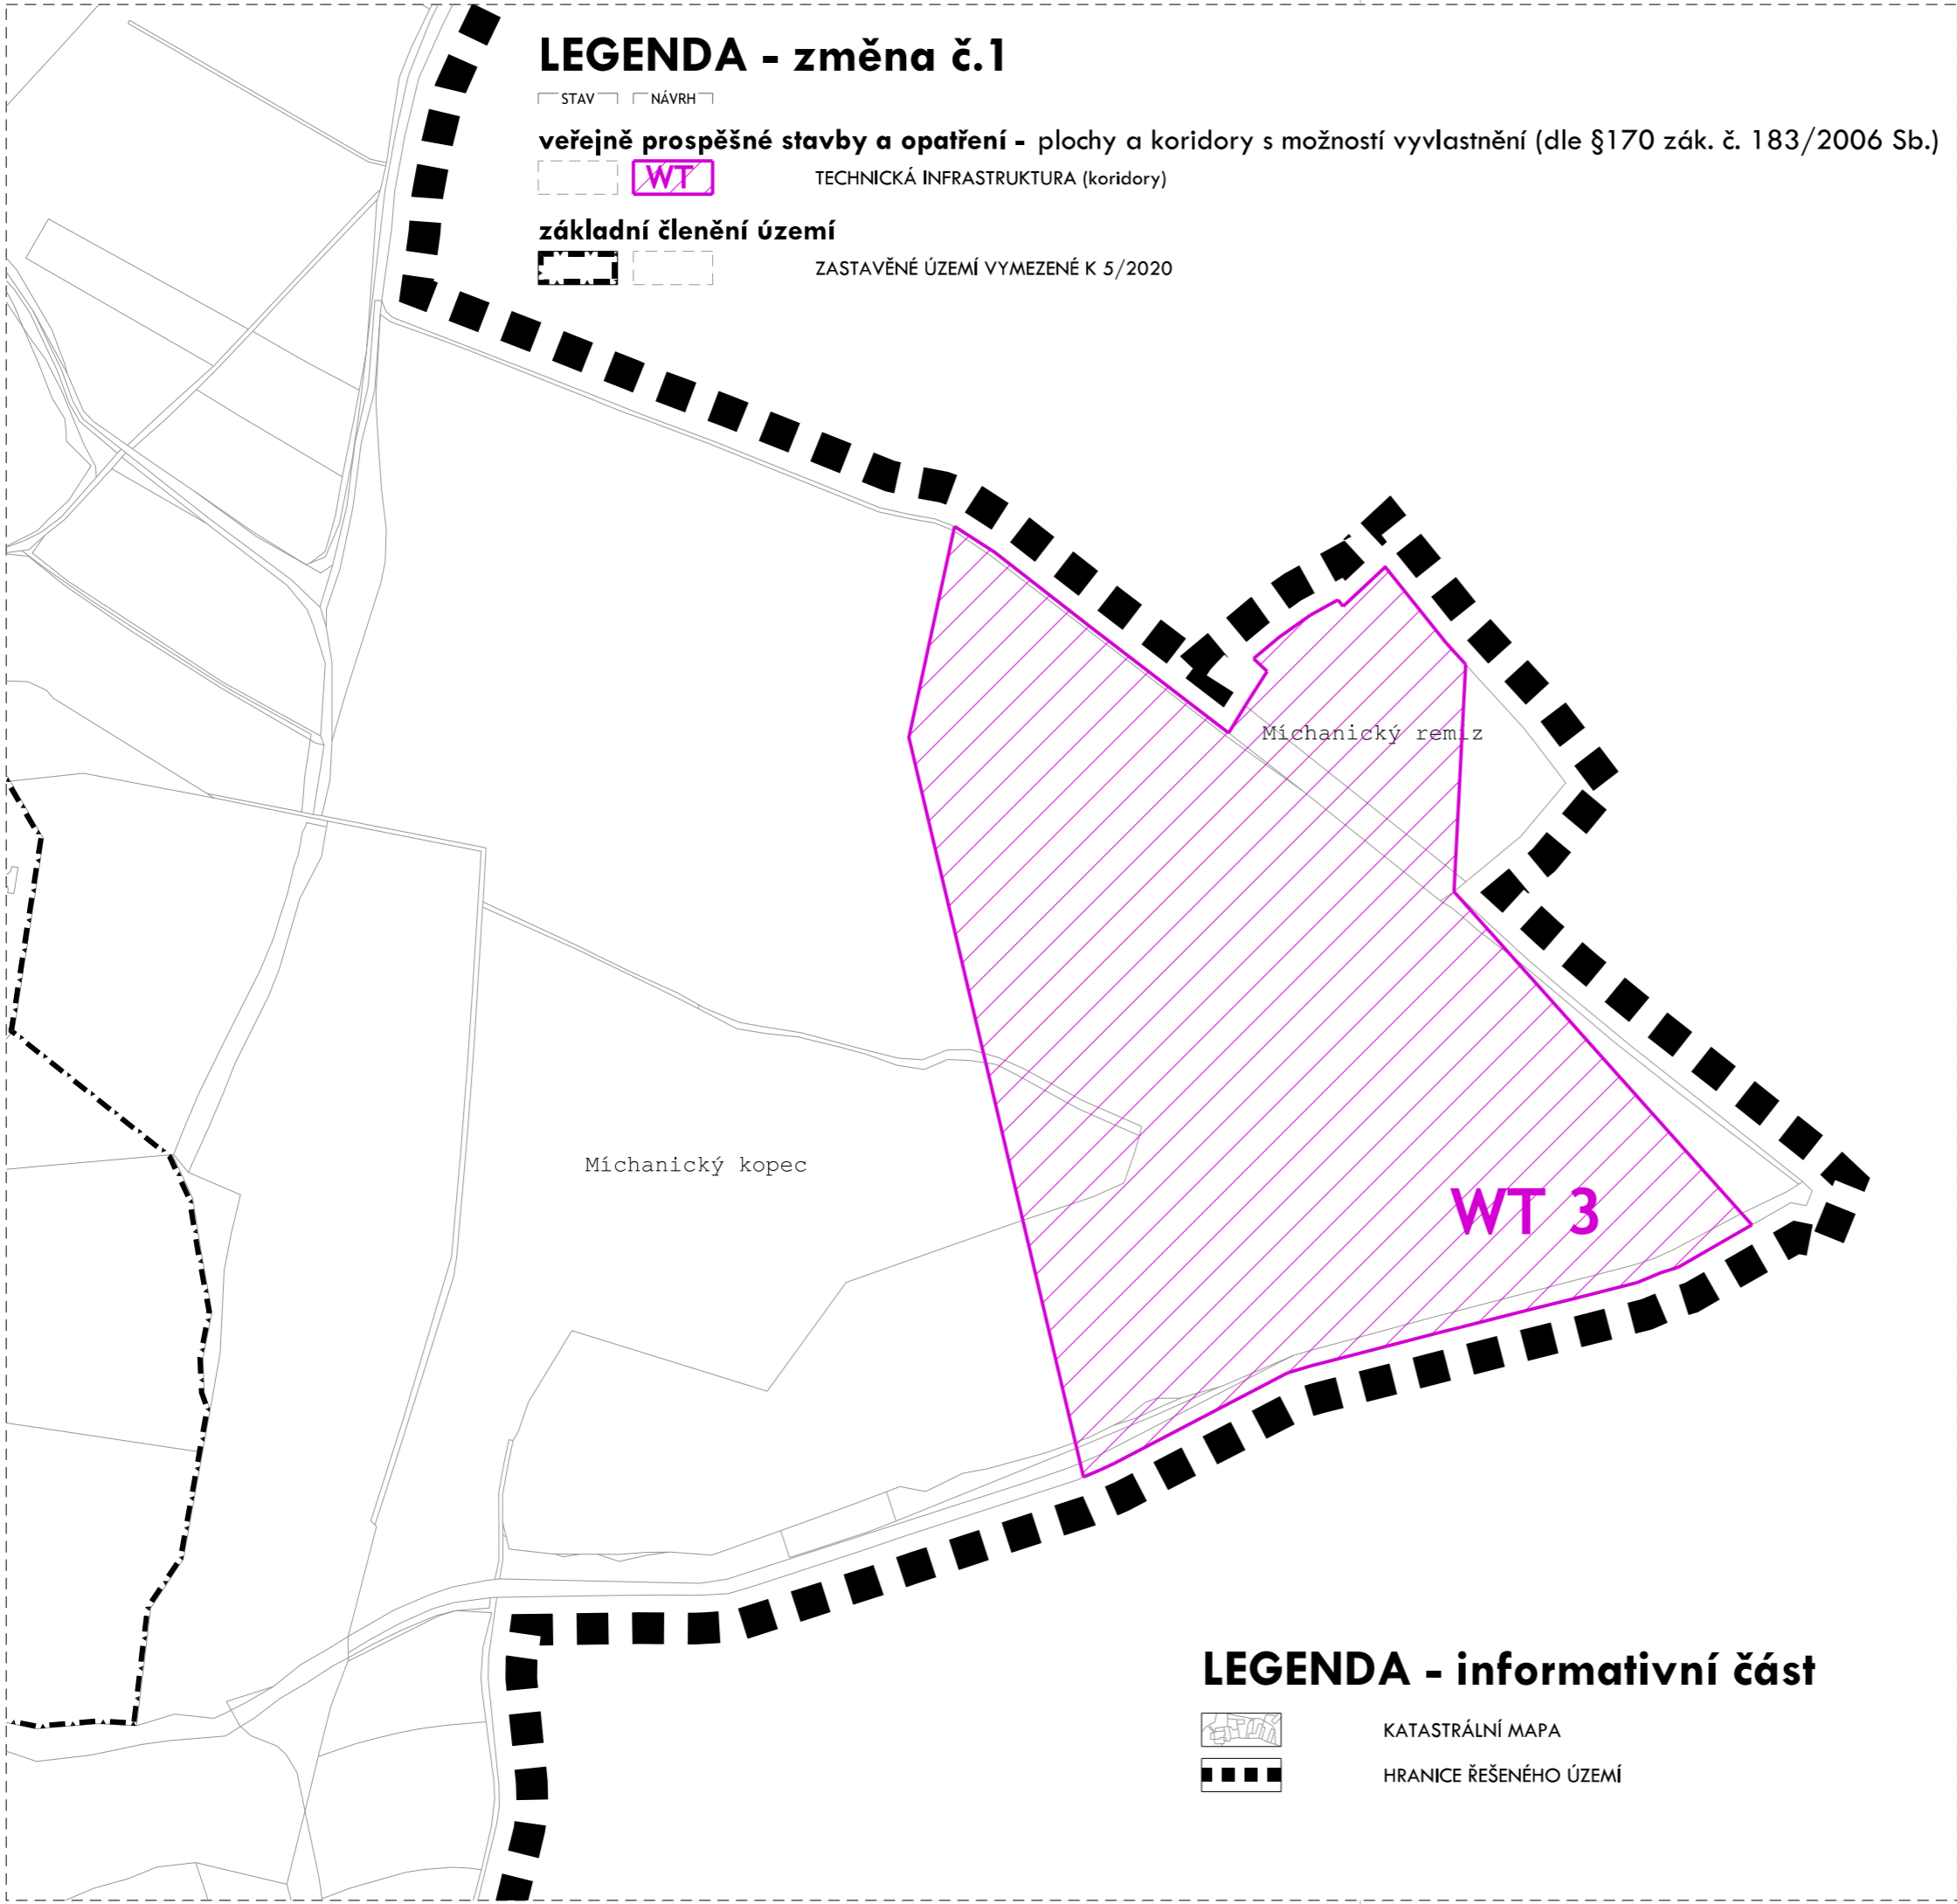

LEGENDA - informativní část



KATASTRÁLNÍ MAPA



HRANICE ŘEŠENÉHO ÚZEMÍ

| | |
|------------------------------------------------|-------------------------------------------------------------------------------------------------|
| Název dokumentace: | Změna č.1 Územního plánu Chomutov |
| Správní orgán, kt. změnu územního plánu vydal: | Zastupitelstvo města Chomutova |
| Datum nabytí účinnosti: | |
| Oprávněná úřední osoba pořizovatele: | |
| Jméno a příjmení: | Ing. Lenka Petříková |
| Funkce: | Vedoucí Oddělení úřadu úz. plánování, Odbor rozvoje a investic, Magistrát města Chomutova |
| Podpis: | |
| Otisk úředního razítka | |



CHOMUTOV

ZMĚNA Č.1 ÚZEMNÍHO PLÁNU

OBJEDNATEL : STATUTÁRNÍ MĚSTO CHOMUTOV
 POŘIZOVATEL : MAGISTRÁT MĚSTA CHOMUTOVA,
 odbor rozvoje a investic
 ZPRACOVATEL : ING. ARCH. IVAN KAPLAN – AGORA STUDIO
 Vinohradská 156, Praha 3, 130 00

KONEČNÉ ZNĚNÍ

| | |
|-------------------------------------------------------------------------------------------------|-------------------------|
| VÝKRES: VÝKRES VEŘEJNĚ PROSPĚŠNÝCH STAVEB, OPATŘENÍ A ASANACÍ | Č. VÝKRESU: 3 |
| ZPRACOVALI: Agora STUDIO doc. Ing. arch. Ivan KAPLAN Ing. Kateřina JELÍNKOVÁ | SEVER: PARE: |
| MĚŘÍTKO: 1 : 5 000 | DATUM: listopad 2020 |