


# Změna č. 3 Územního plánu Nezabylic

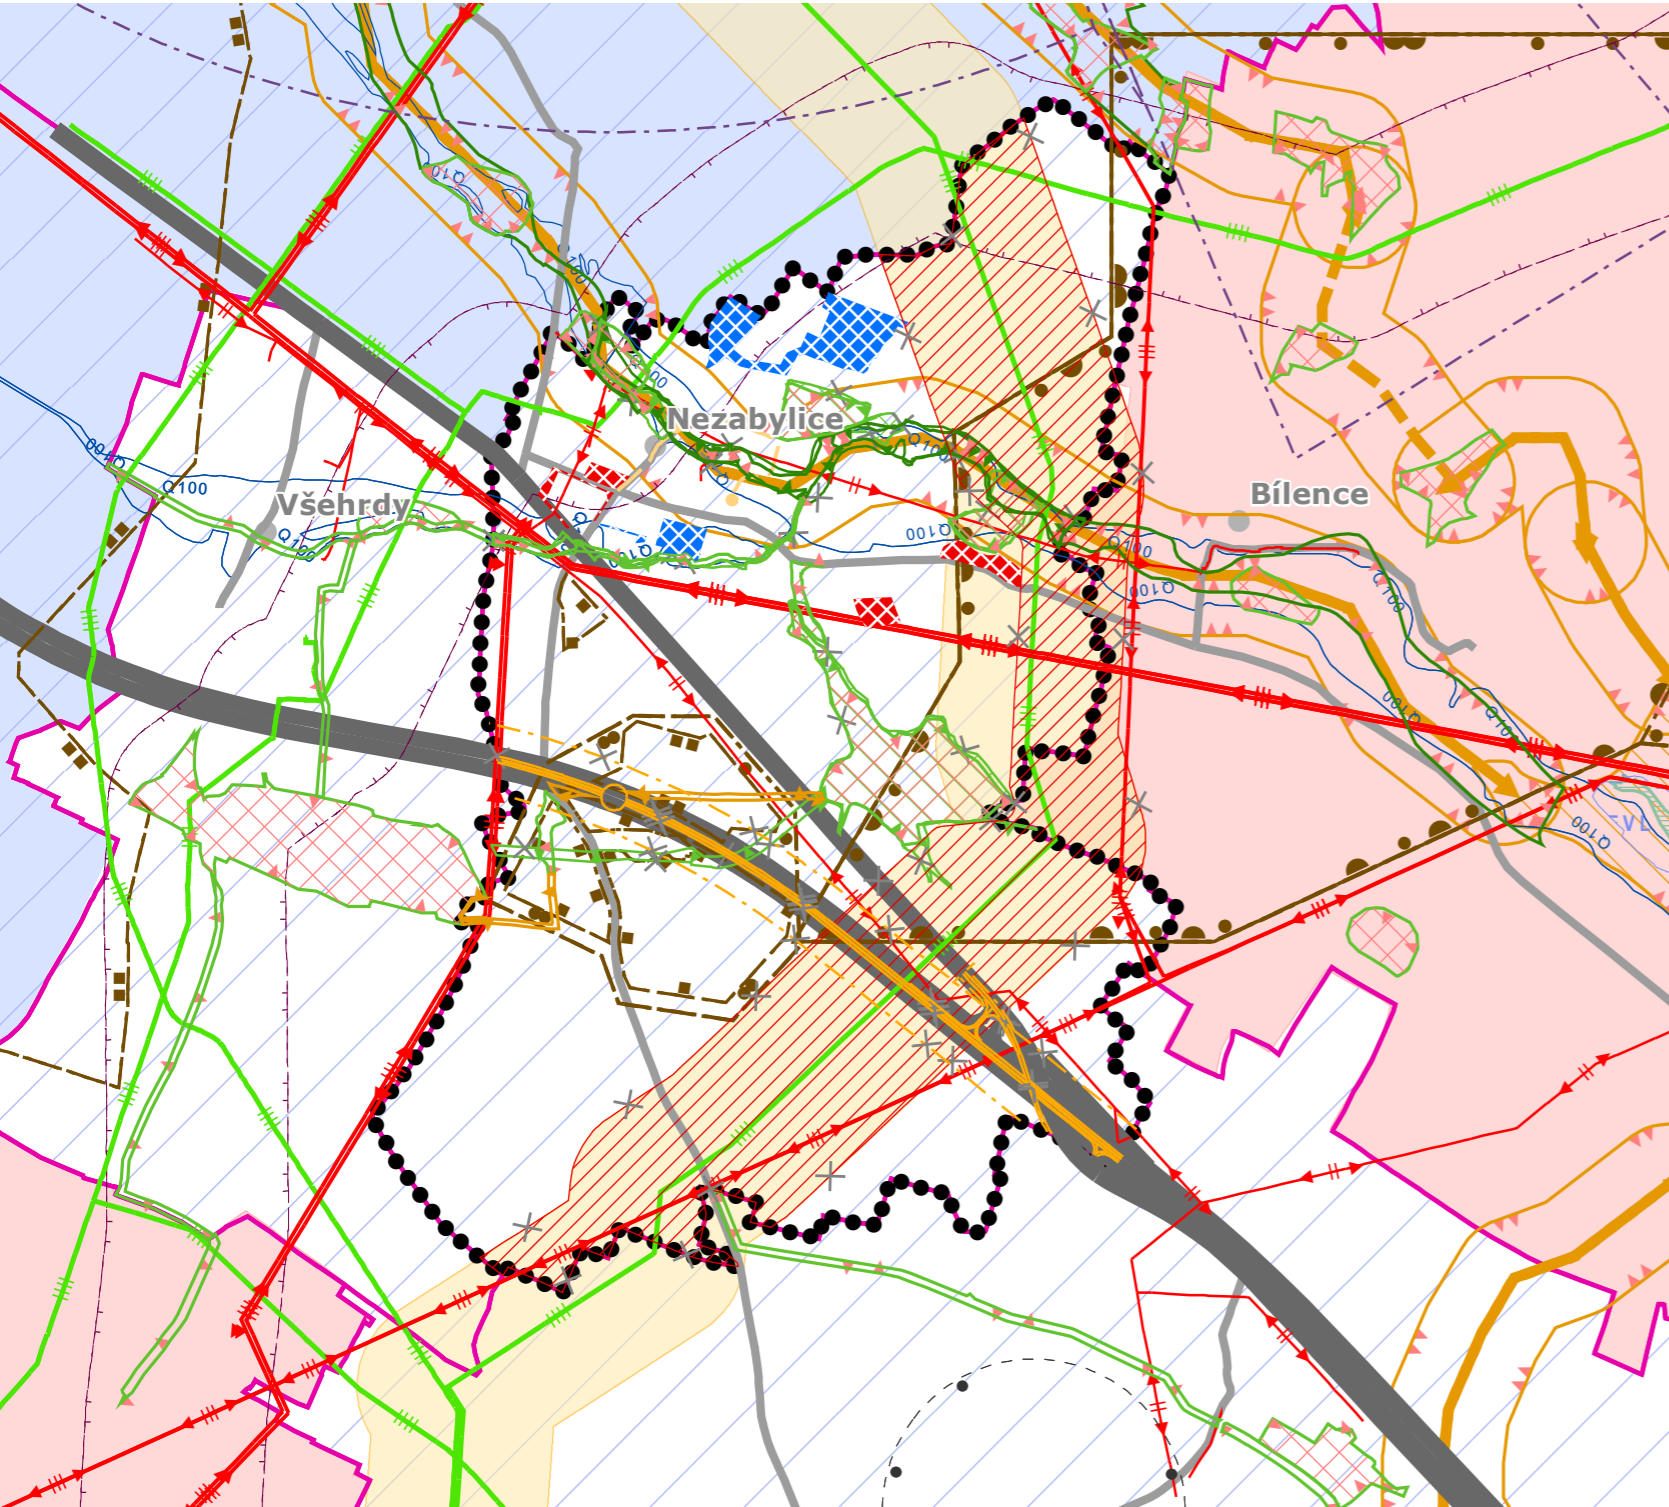

## LEGENDA

### Informativní část

- hranice obce
- hranice řešeného území
- dálnice II. třídy
- silnice I. třídy
- silnice III. třídy
- OP letiště
- vedení elektrické sítě VVN
- vedení elektrické sítě VN
- plynovod VTL
- OP produktovodu a ropovodu
- chráněné ložiskové území
- výhradní bilancovaná ložiska nerostných surovin
- schválené prognózní zdroje vyhrazených nerostů
- NATURA 2000 - evropsky významná lokalita
- přírodní památka (PP)
- záplavové území s periodicitou 100 let
- OP objektu důležitého pro obranu státu

### ROZVOJOVÉ OSY A OBLASTI, SPECIFICKÉ OBLASTI - ZÚR

- Specifická oblast nadmístního významu
- Rozvojová oblast nadmístního významu
- Rozvojová osa nadmístního významu

### PLOCHY A KORIDORY NADMÍSTNÍHO VÝZNAMU - ZÚR

- plynovod VTL

### ÚZEMNÍ SYSTÉM EKOLOGICKÉ STABILITY - ZÚR

- regionální biocentrum - funkční
- regionální biokoridor - funkční
- regionální biokoridor - k založení

### ÚZEMNÍ SYSTÉM EKOLOGICKÉ STABILITY

- regionální biokoridor
- místní (lokální) biocentrum
- místní (lokální) biokoridor

### Návrhová část

- zastavitelné plochy
- zastavitelné plochy - ke zrušení
- cyklostezky (a pro jízdu na kol. bruslích)
- koridor pro umístění stavby technické infrastruktury - ke zrušení
- silnice I. třídy - ke zrušení

### ÚZEMNÍ SYSTÉM EKOLOGICKÉ STABILITY

- regionální biokoridor - funkční
- regionální biokoridor - ke zrušení
- místní (lokální) biocentrum - funkční
- lokální biocentrum - ke zrušení
- místní (lokální) biokoridor - funkční
- místní (lokální) biokoridor - k založení
- lokální biokoridor - ke zrušení

celé správní území obce je situováno v ochranném pásmu radiolokačního zařízení Ministerstva obrany

projektant	zpracovatel	kreslil	<b>Ing. arch. Jaroslav Pachner</b>	
<b>Ing. Arch. Jaroslav Pachner</b>			Architektonický atelier	
objednatel zakázky:	<b>Obec Nezabylice</b>		Lipová 322	
místo zakázky:	Ústecký kraj, ORP Chomutov		Spořice	
pořizovatel:	Magistrát města Chomutova		zakázka č.:	
název:	<b>Změna č. 3 Územního plánu Nezabylic</b>		stupeň:	návrh
			datum:	8/2021
výkres:	<b>Výkres širších vztahů</b>		výkres č.:	II/b
			měřítko:	1:25000