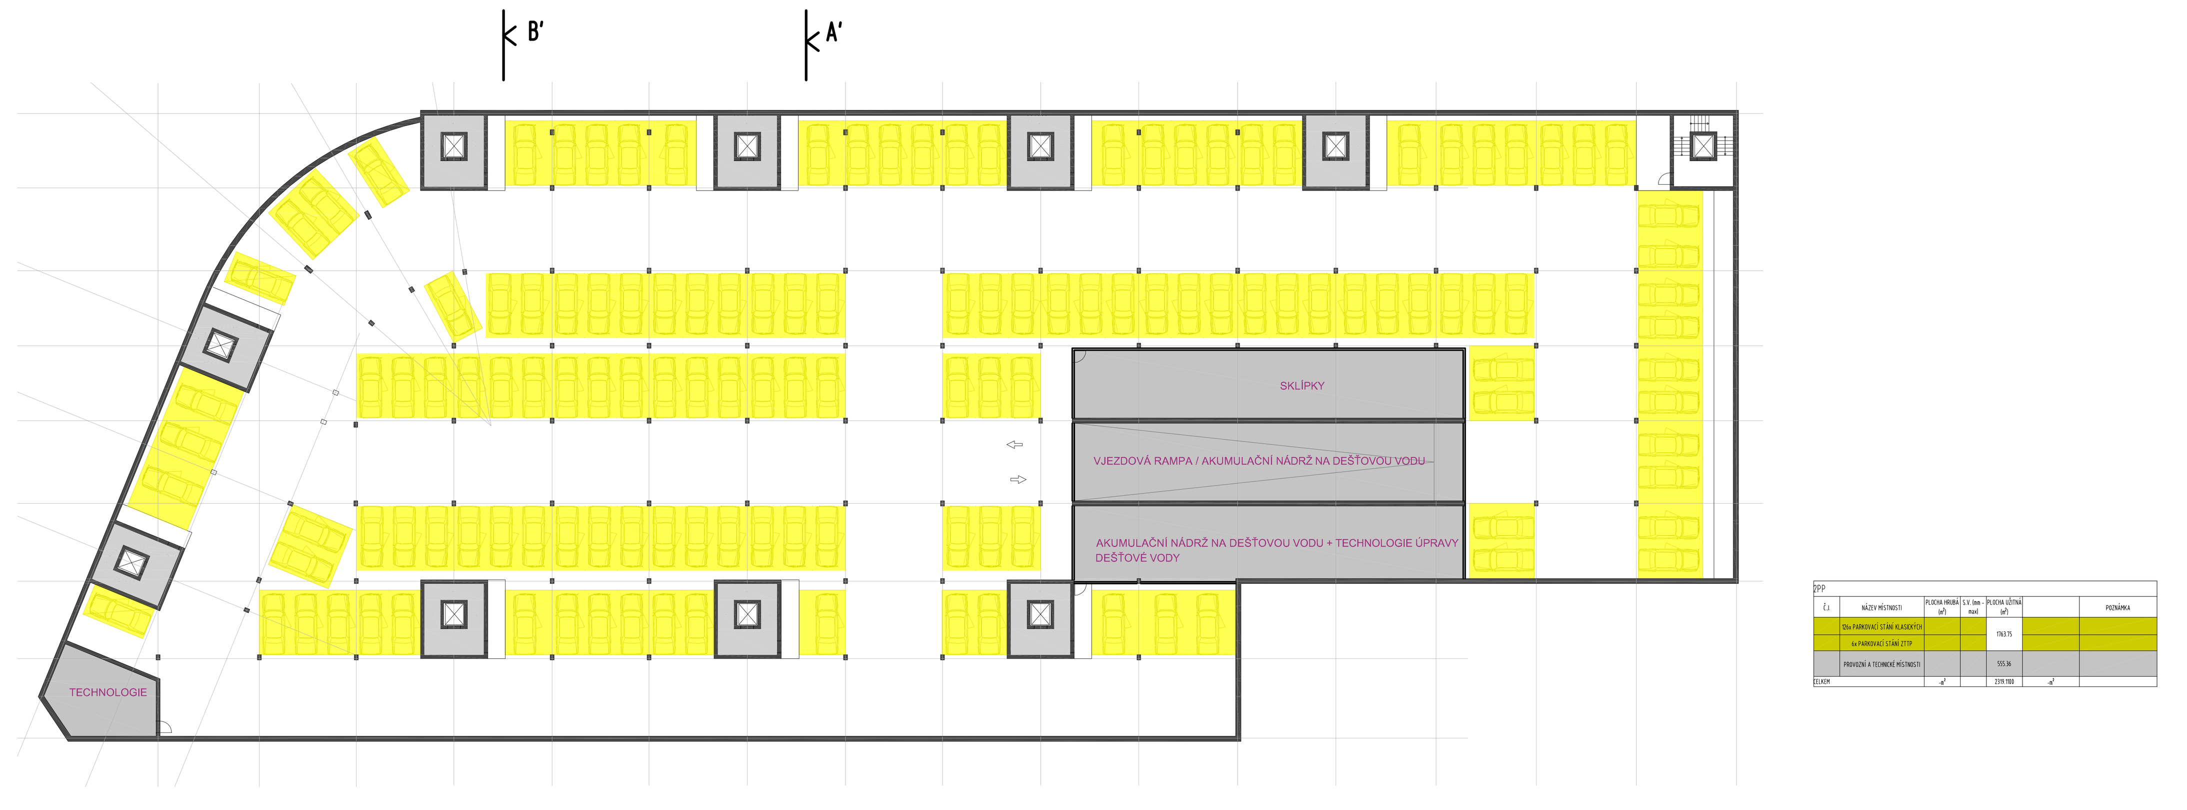

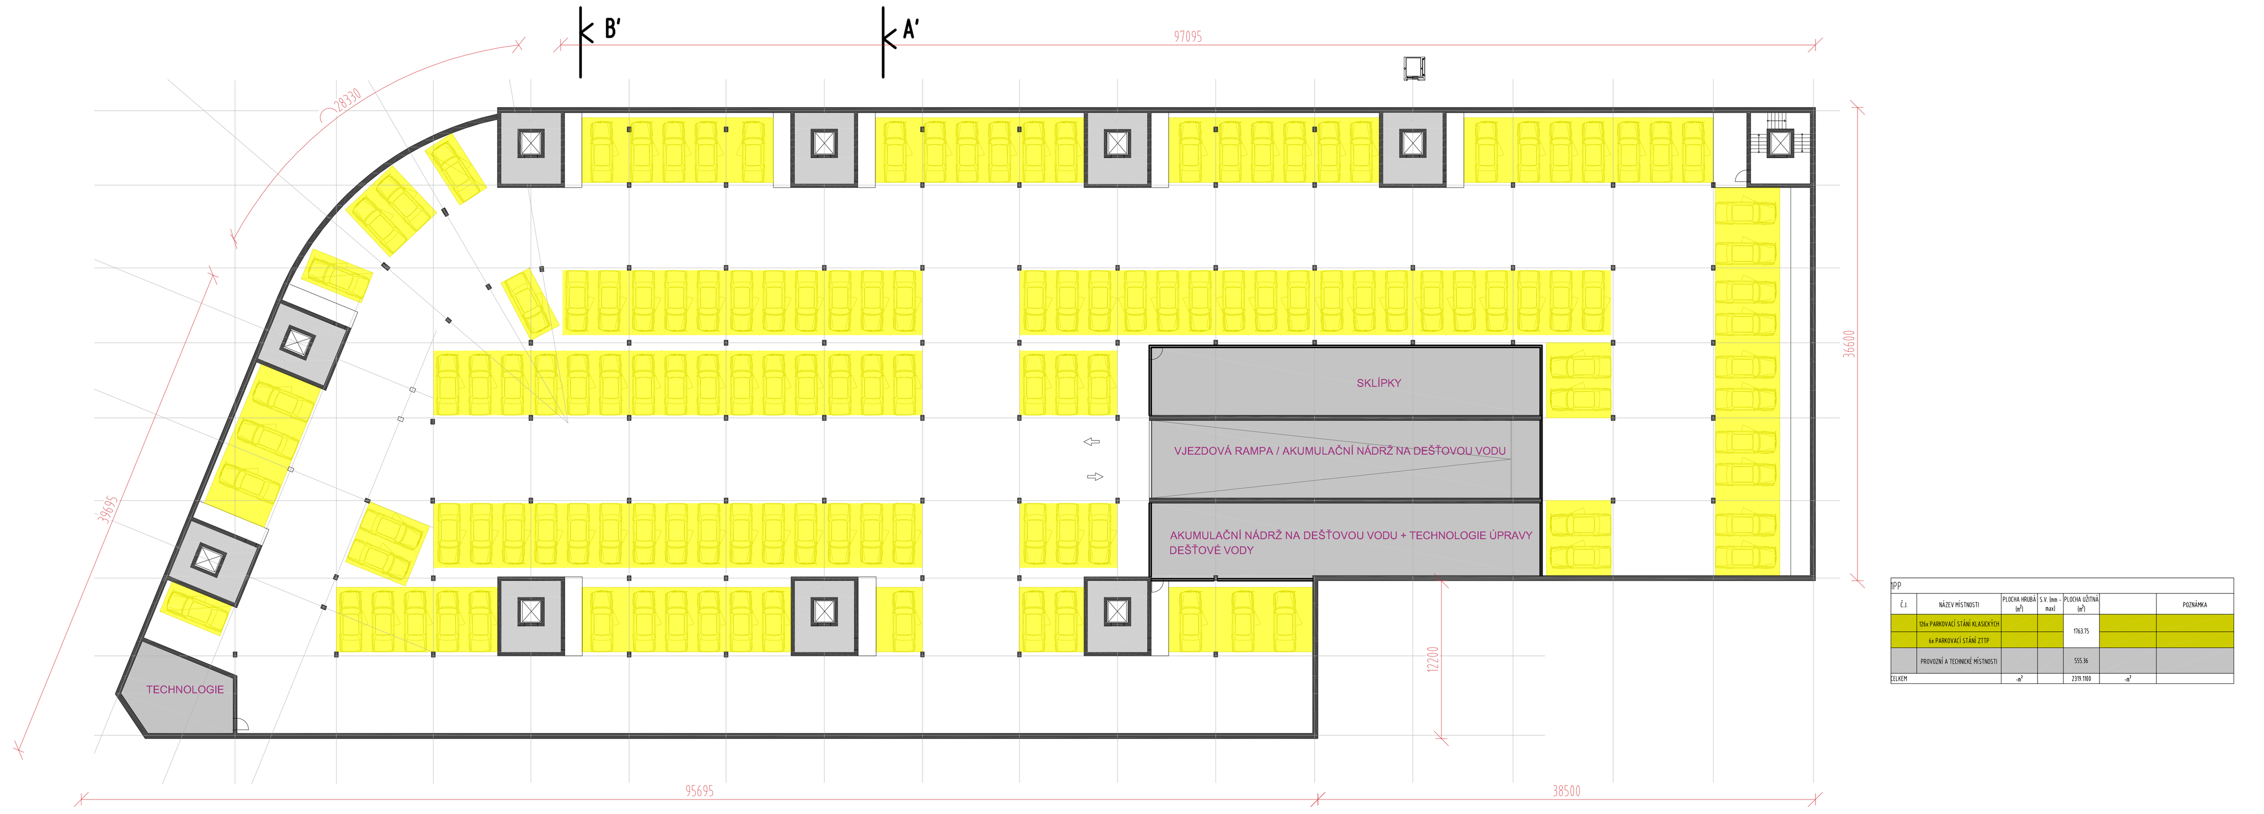

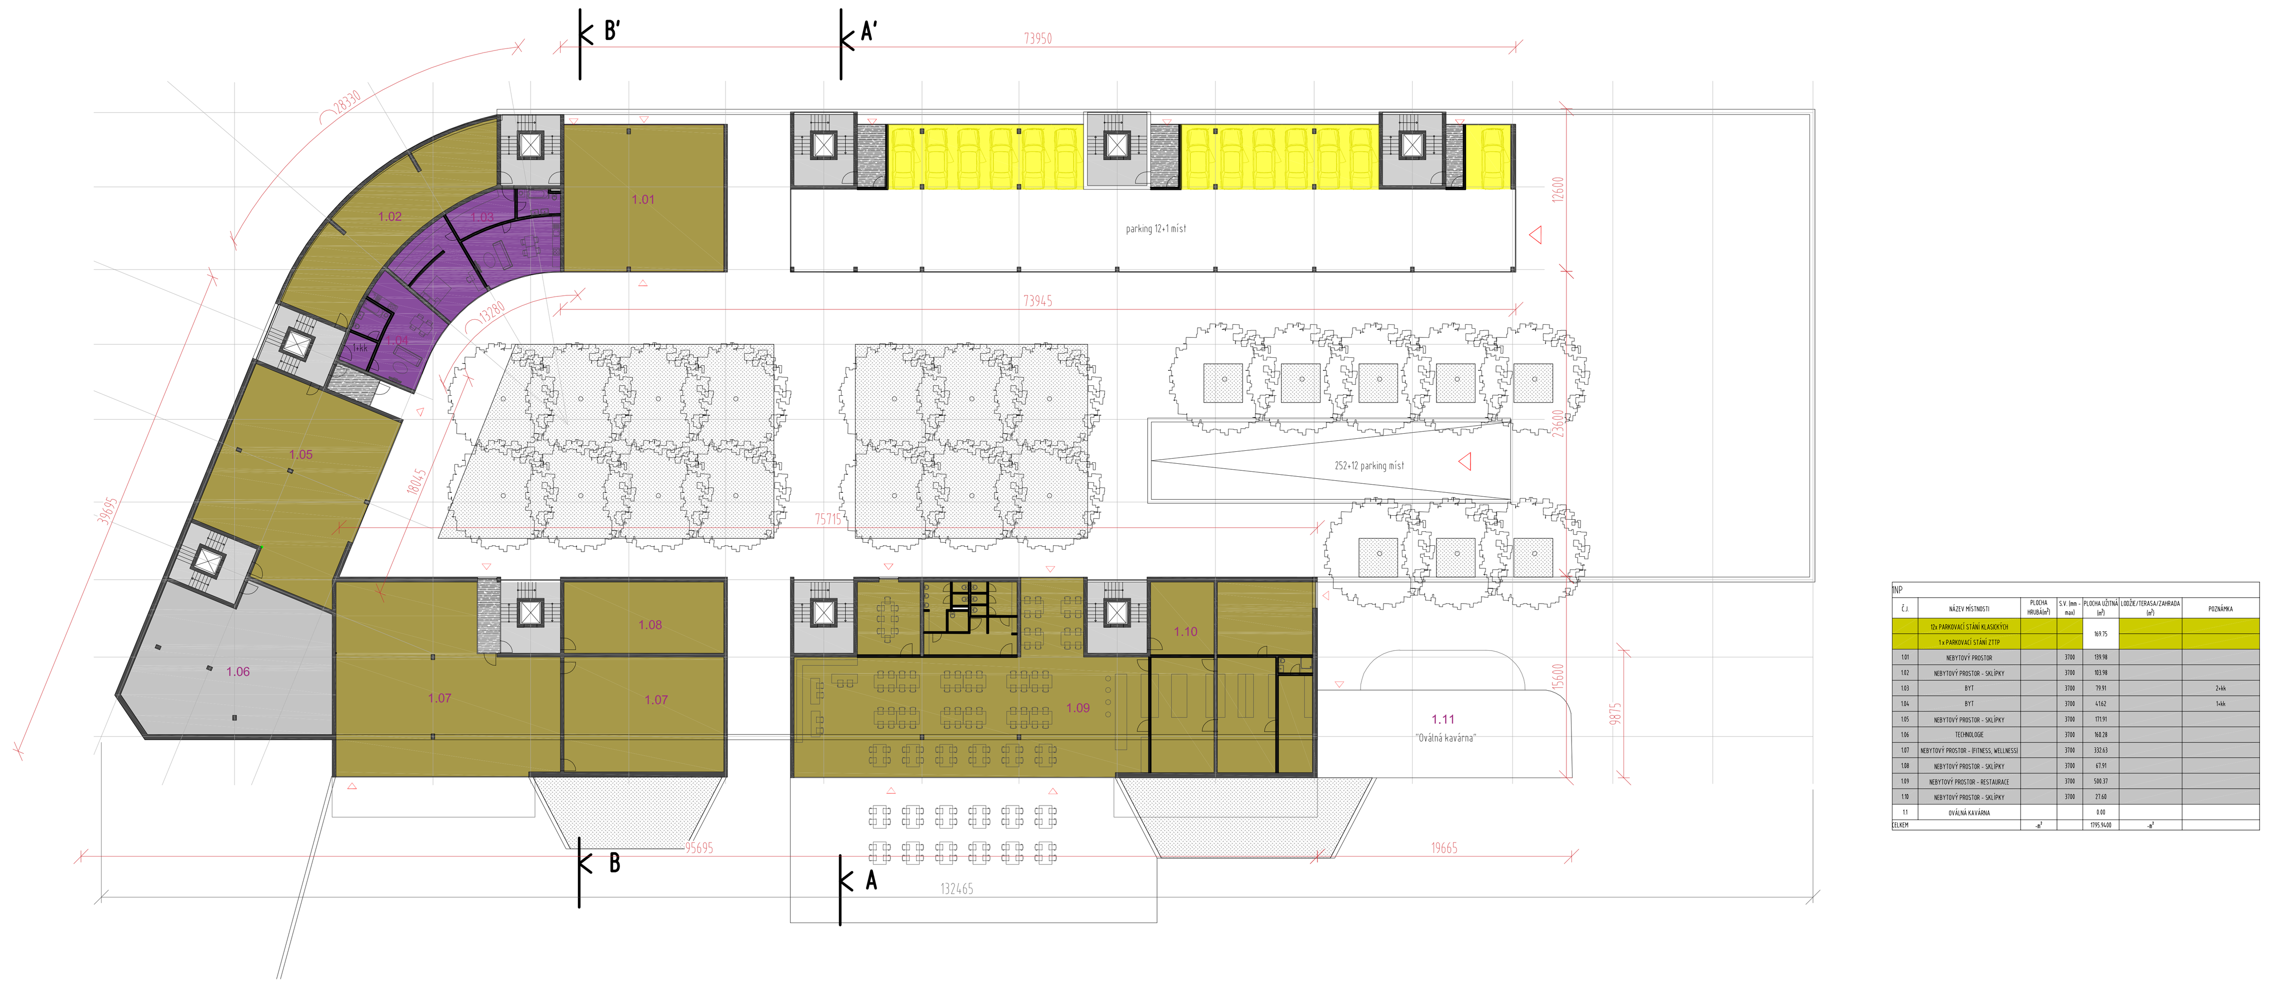

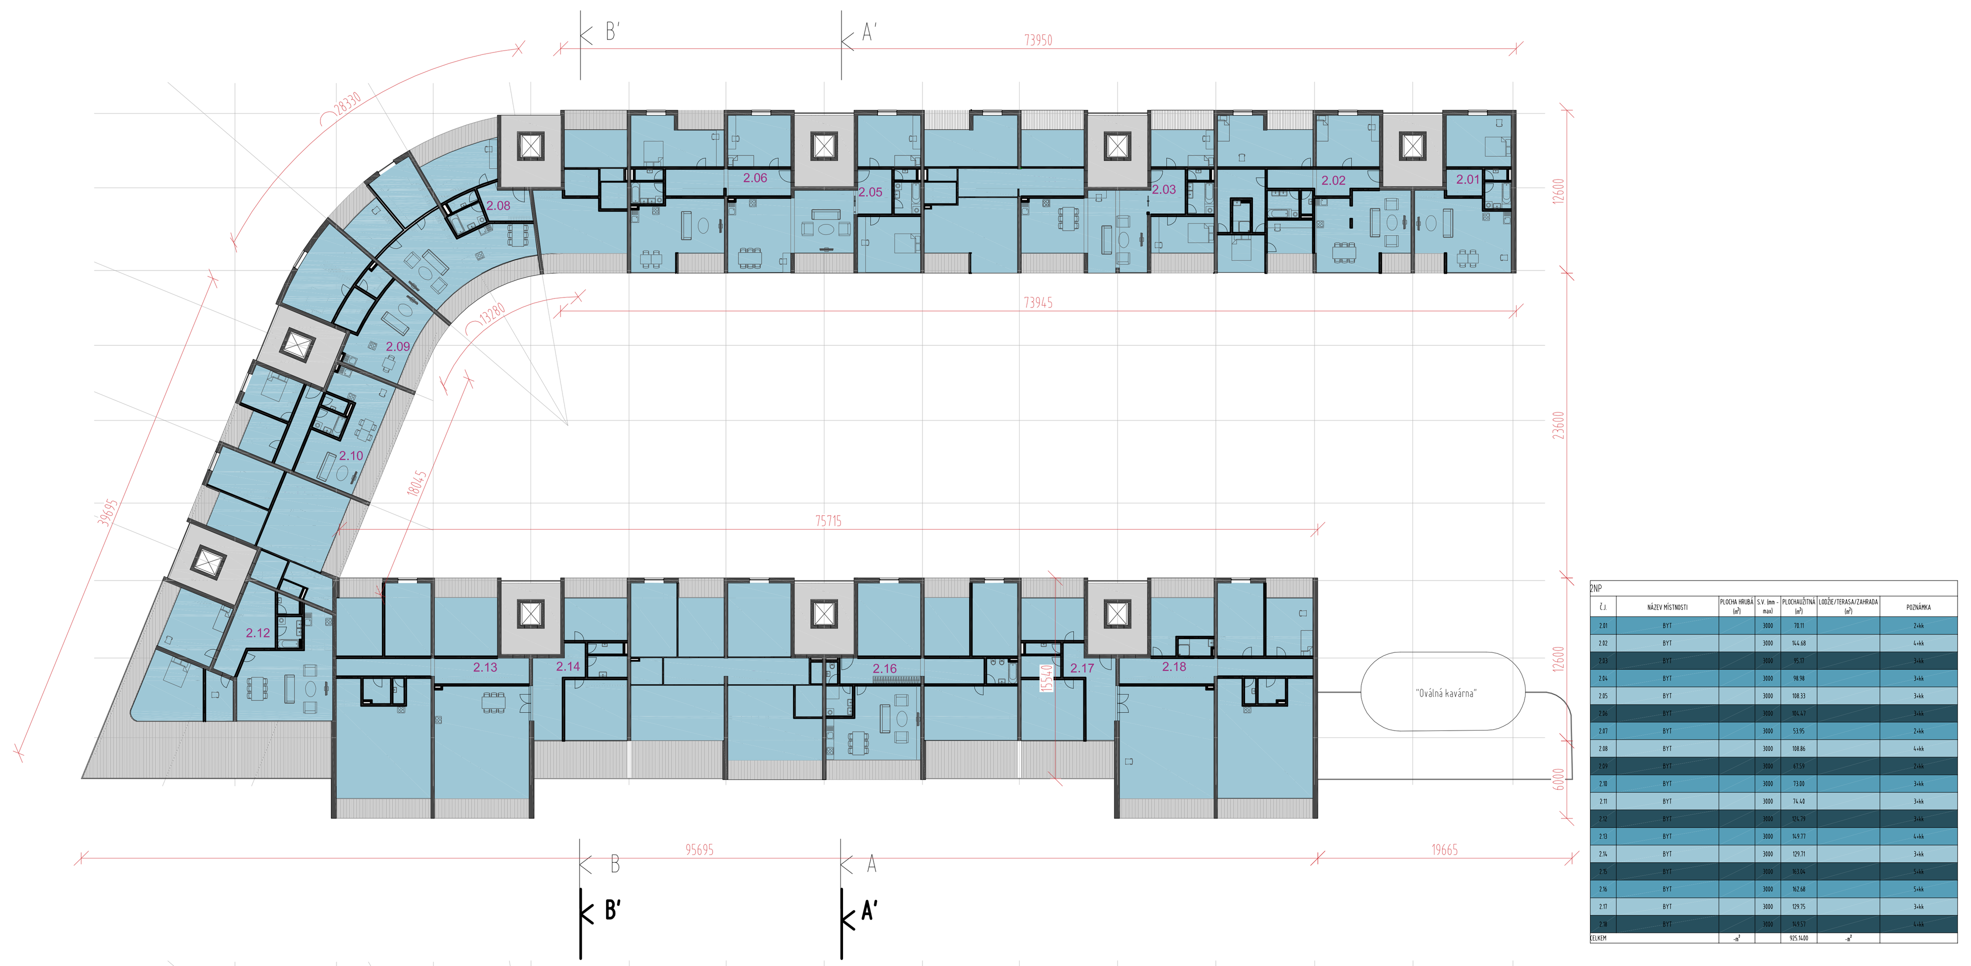

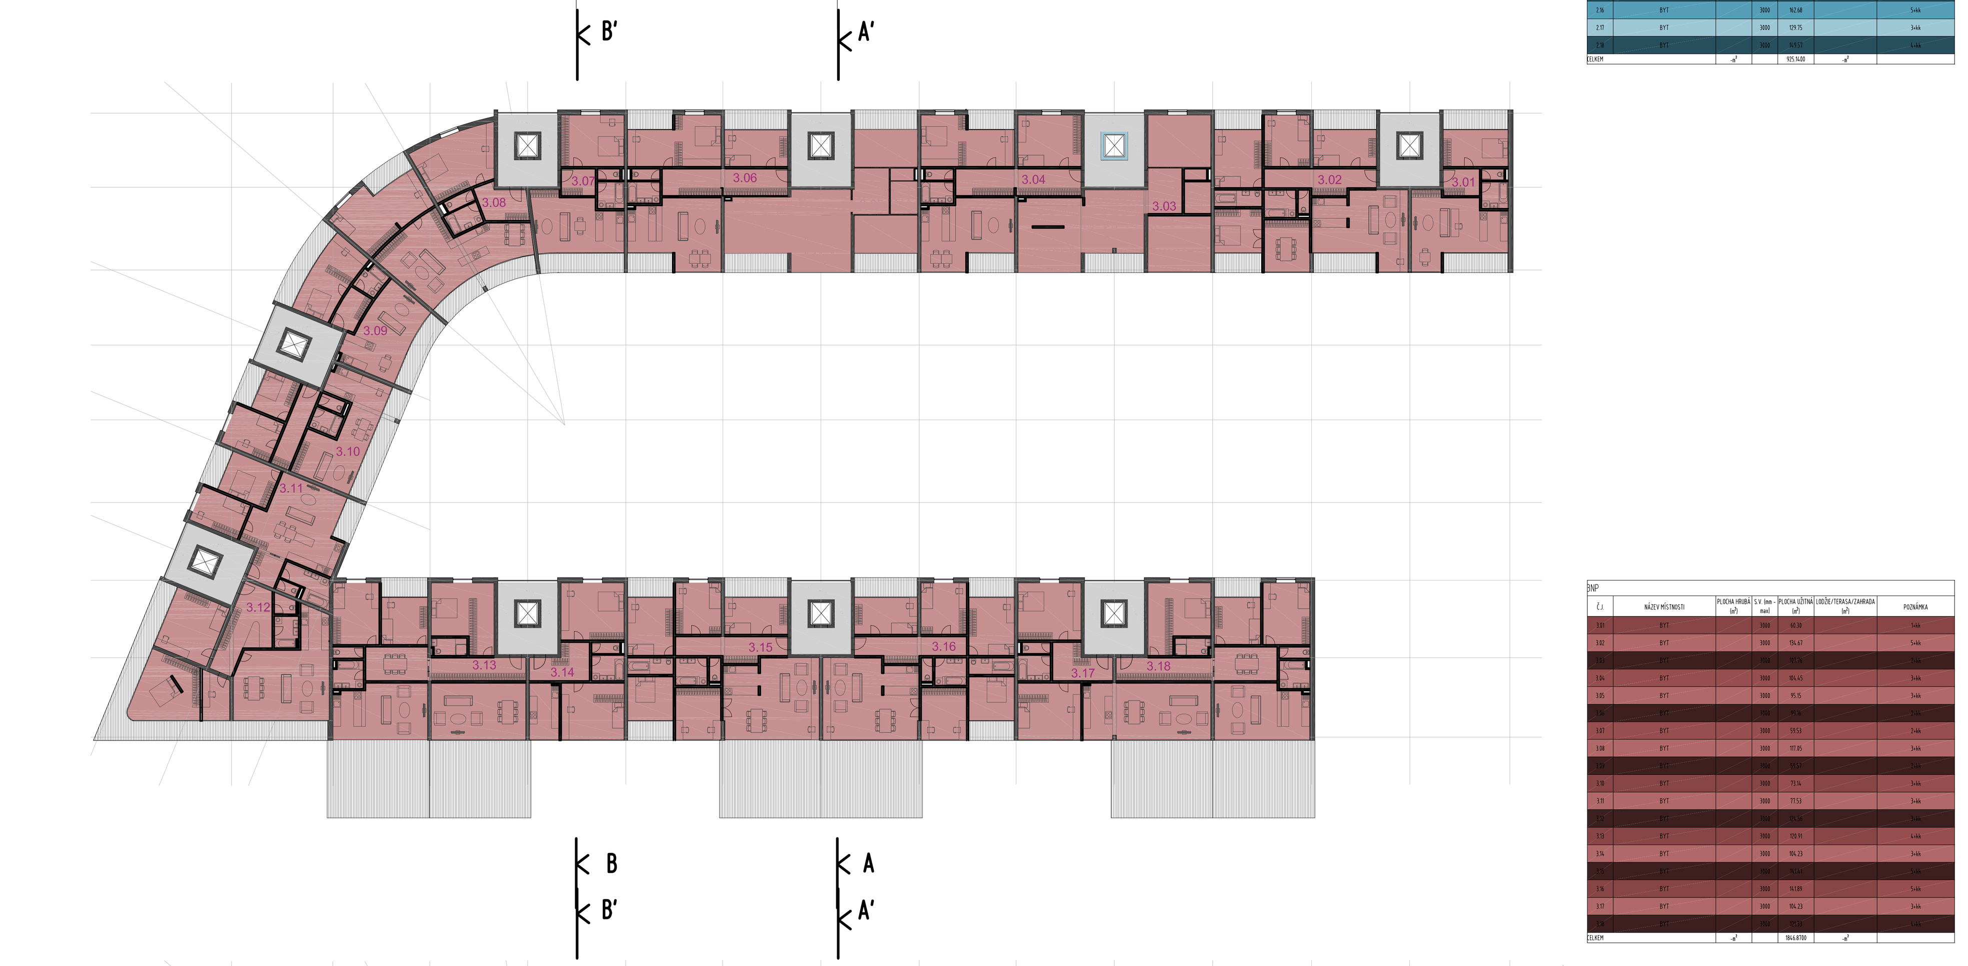

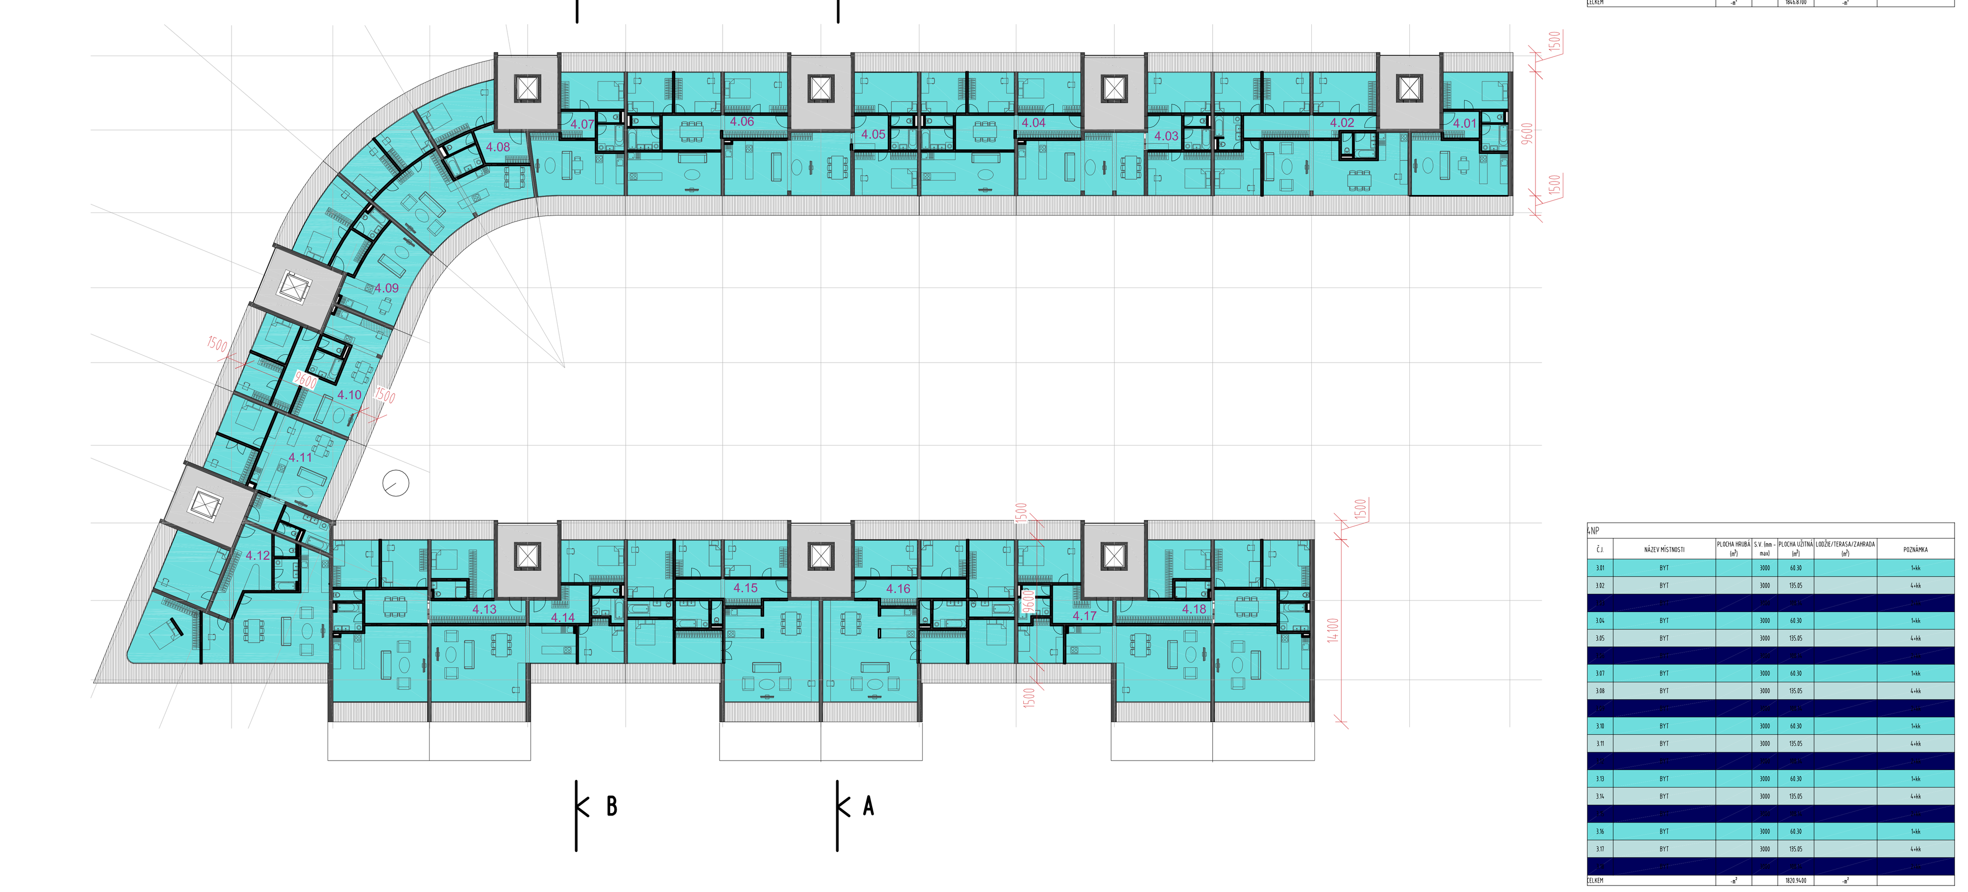

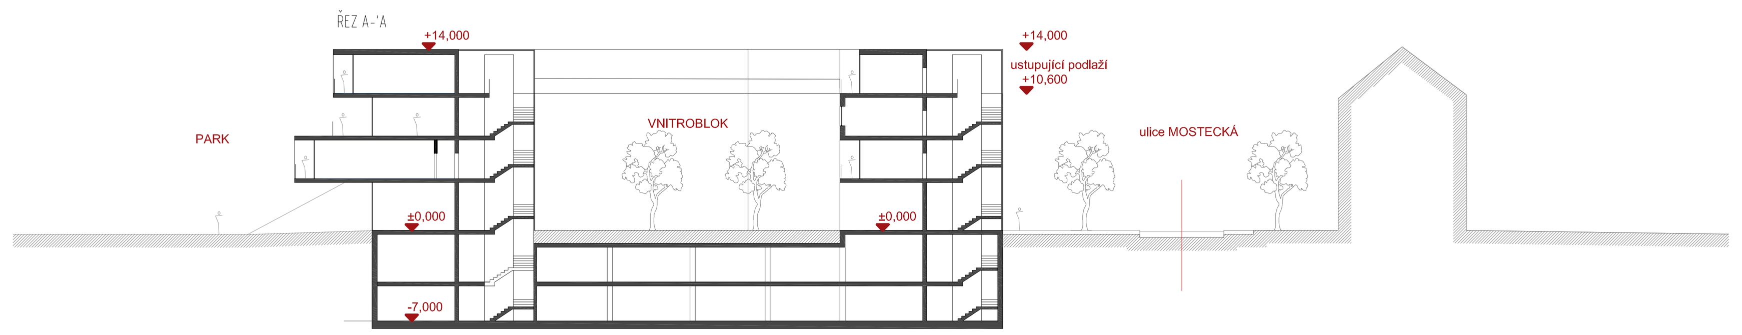

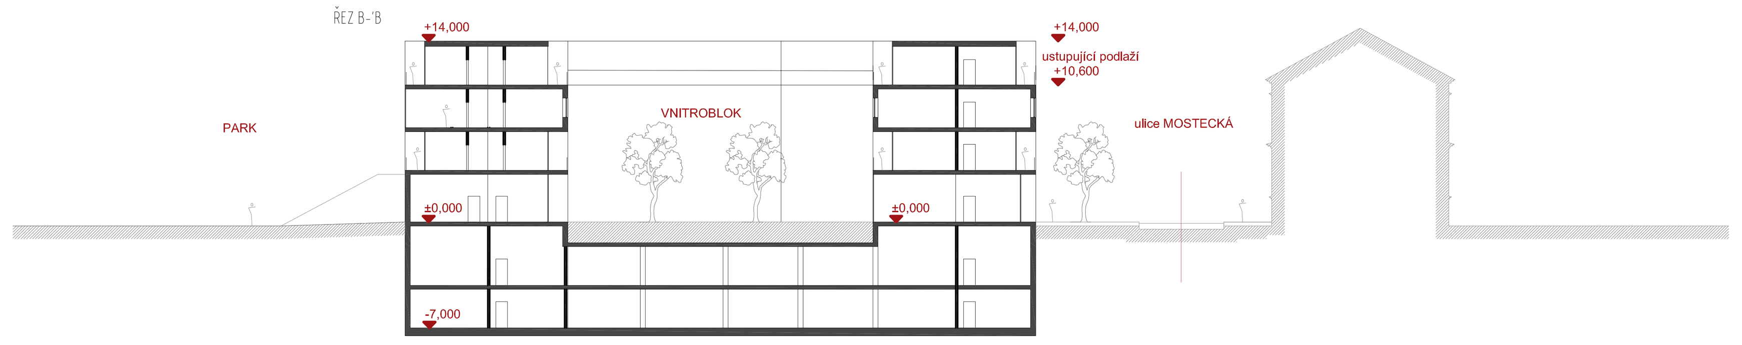

NÁZEV PROJEKTU:	ÚZEMNÍ STUDIE Č. 8 - MĚSTSKÝ PARK CHOMUTOV
NÁZEV VÝKRESU:	REGULACE OBJEKTŮ - bytový dům ulice Mostecká

ZADAVATEL:
STATUTÁRNÍ MĚSTO CHOMUTOV
Odbor rozvoje a investic
Zborovská 4602, 430 28 Chomutov

ZPRACOVATEL:
New Visit s.r.o.
Vančurovo náměstí 1293/9b
500 02 HRADEC KRÁLOVÉ
www.NewVisit.cz info@NewVisit.cz +420 493 035 335

DATUM:	MĚŘÍTKO:	FORMÁT:	ČÍSLO VÝKRESU:
07 / 2022	1 : 400	12 x A4	07