

## LEGENDA

stav návrh rezerva

### mapový podklad a hranice

			HRANICE ŘEŠENÉHO ÚZEMÍ
			HRANICE KATASTRÁLNÍCH ÚZEMÍ V RÁMCI ŘEŠENÉHO ÚZEMÍ ÚP

### základní členění území

			ZASTAVĚNÉ ÚZEMÍ
			ZASTAVITELNÉ PLOCHY
			ÚZEMNÍ REZERVY

### limity a jevy v území

			NATURA 2000 - EVROPSKY VÝZNAMNÁ LOKALITA
			CHRÁNĚNÁ OBLAST PŘIROZENÉ AKUMULACE VOD
			CHRÁNĚNÉ LOŽISKOVÉ ÚZEMÍ
			DOBÝVACÍ PROSTOR
			ŽELEZNICE
			PŘELOŽKY SILNIC II. A III. TŘ.
			OP VZLETOVÉHO A PŘIBLIŽOVACÍHO PROSTORU (LKCH)
			VČ. VYZNAČENÍ DRAH

### ZÚR ÚK - ÚSES návrh


		NRBK A RBK K ZALOŽENÍ/FUNKČNÍ
		NRBC A RBC FUNKČNÍ

### ZÚR ÚK - plochy a koridory nadmístního významu

		PÁNEVNÍ CYKLOTRASA
		KORIDOR PRO VEDENÍ VTL PLYNOVODU
		ÚZEMNĚ EKOLOGICKÉ LIMITY TĚŽBY HNĚDÉHO UHLÍ
		KORIDOR ŽELEZNICE
		KORIDOR SILNICE

### ZÚR ÚK - rozvojové plochy a oblasti, specifické oblasti

	SPECIFICKÁ OBLAST REPUBLIKOVÁ - ZPŘESNĚNÍ
	SPECIFICKÁ OBLAST NADMÍSTNÍHO VÝZNAMU
	ROZVOJOVÁ OBLAST REPUBLIKOVÉHO VÝZNAMU - ZPŘESNĚNÍ
	ROZVOJOVÁ OBLAST NADMÍSTNÍHO VÝZNAMU
	ROZVOJOVÁ OSA REPUBLIKOVÉHO VÝZNAMU - ZPŘESNĚNÍ
	ROZVOJOVÁ OSA NADMÍSTNÍHO VÝZNAMU

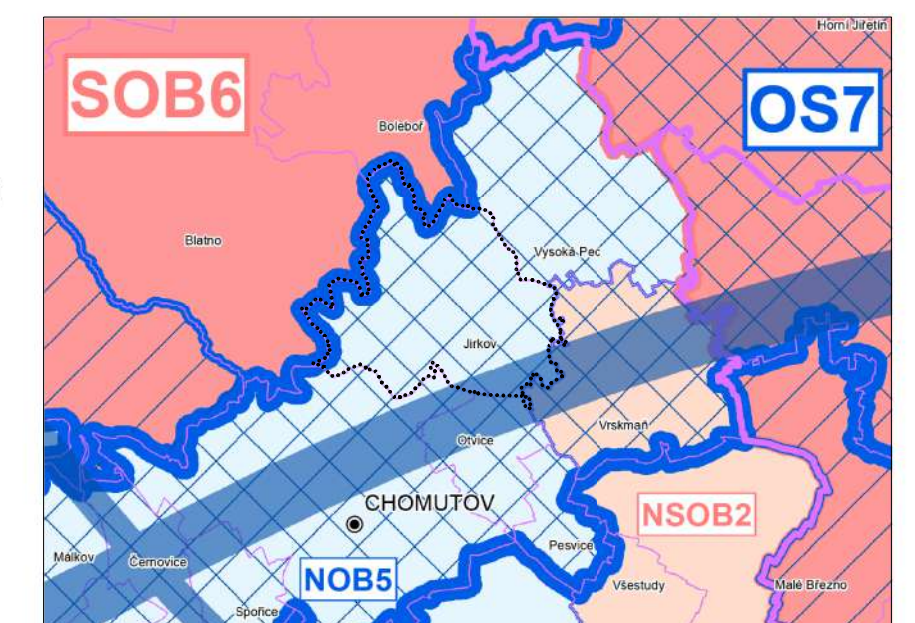

# JIRKOV

## ÚZEMNÍ PLÁN

OBJEDNAVATEL MĚSTO JIRKOV  
 PŮBÍTOVATEL MÚ CHOMUTOV - odbor rozvoje a investic  
 ZPRACOVATEL ING. ARCH. IVAN KAPLAN - AGORA STUDIO  
 Vlnohradská 156, PRAHA 3, 130 00  
 AUTORSKÝ TÝM DOC. ING. ARCH. IVAN KAPLAN  
 ING. KATEŘINA JEJNÍKOVÁ  
 ING. ARCH. KLÁRA VÁCHALOVÁ

ODŮVODNĚNÍ	
OBSAH VÝKRESU :	Č. VÝKRESU :
<b>ŠIRŠÍ VZTAHY</b>	<b>2</b>
ZPRACOVALI :	PARÉ :
DOC. ING. ARCH. IVAN KAPLAN ING. KATEŘINA JEJNÍKOVÁ ING. ARCH. KLÁRA VÁCHALOVÁ	
MĚŘÍTKO : 1 : 25 000	DATUM : VI/2023
100 m	300 m