


ZMĚNA Č. 4 ÚZEMNÍHO PLÁNU BŘEZNO

KONCEPCE USPOŘÁDÁNÍ KRAJINY

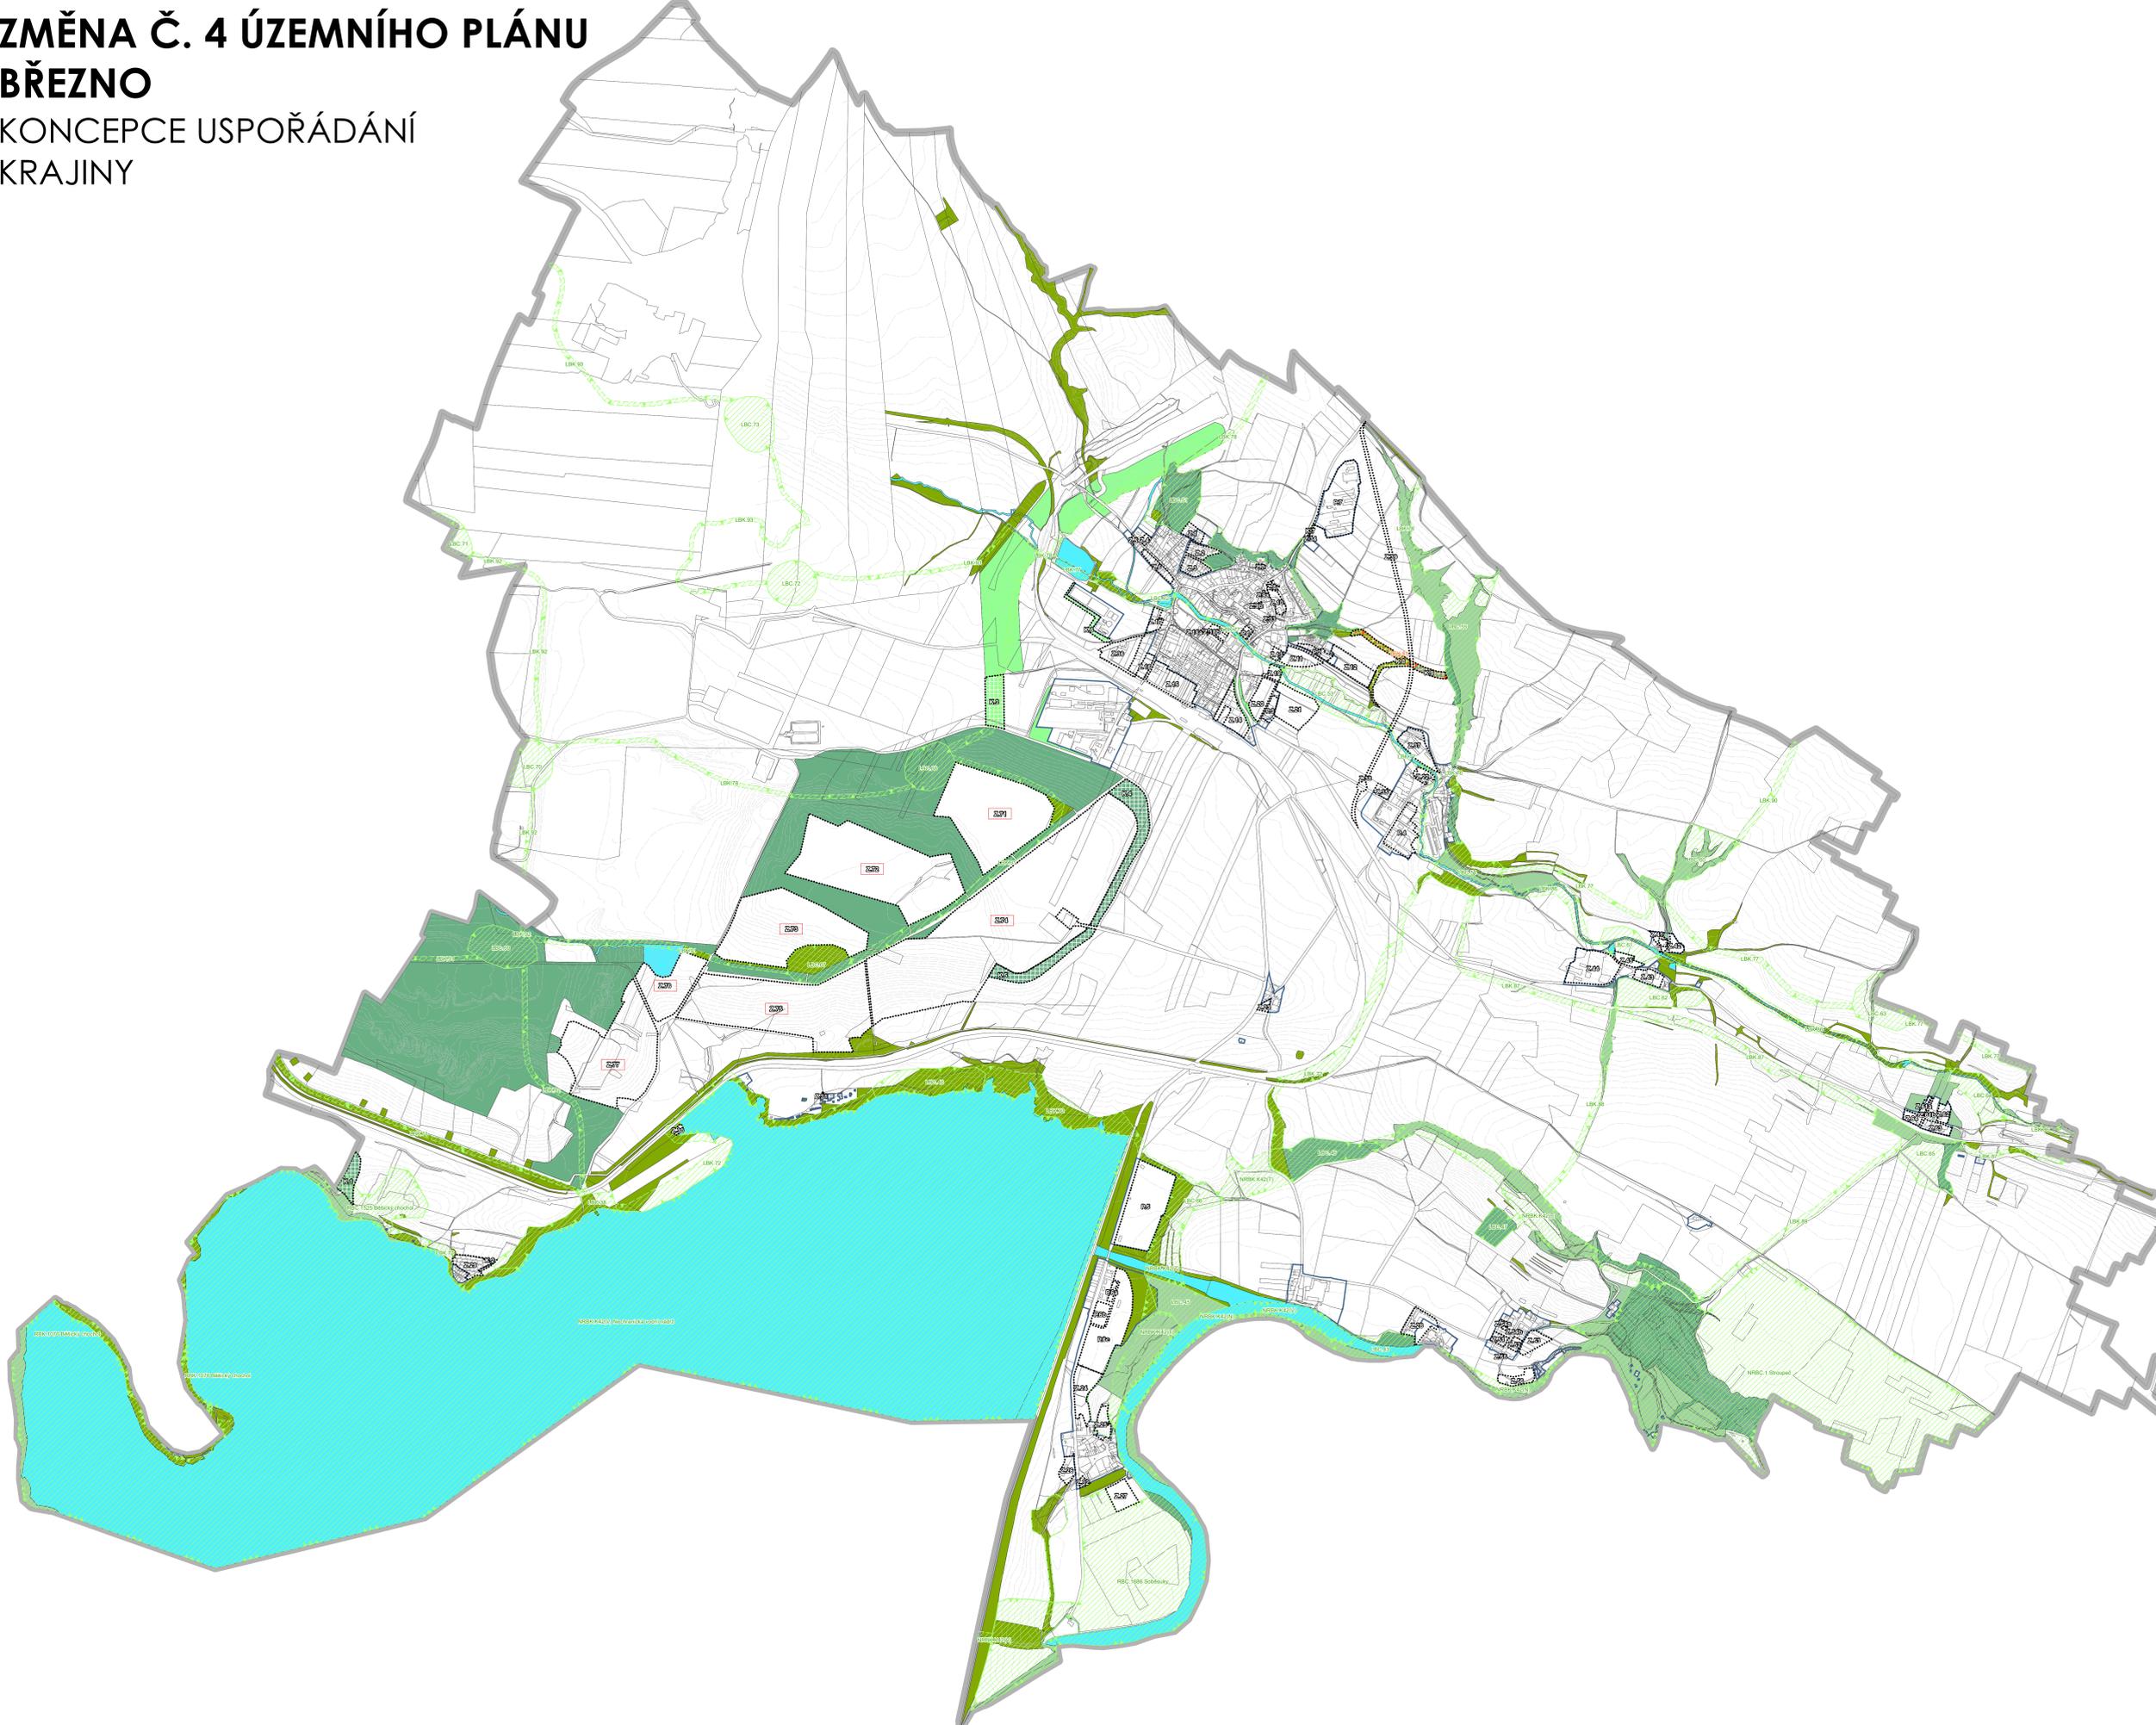

LEGENDA

	OZNAČENÍ VEČNÉ ZMĚNY ÚP
	ŘEŠENÉ ÚZEMÍ (HRANICE SPRÁVNÍHO ÚZEMÍ OBCE)
	HRANICE VYMEZENÉ ÚZEMNÍM PLÁNEM
	ZASTAVĚNÉ ÚZEMÍ
	ZASTAVITELNÁ PLOCHA
	PLOCHA PŘESTAVBY
	PLOCHA ZMĚN V KRAJINĚ
PLOCHY S ROZDÍLNÝM ZPŮSOBEM VYUŽITÍ	
	LESNÍ VŠEOBECNĚ
	PŘÍRODNÍ VŠEOBECNĚ
	ZELEŇ KRAJINNÁ
	ZELEŇ OCHRANNÁ A IZOLAČNÍ
	VODNÍ A VODOHOSPODÁŘSKÉ VŠEOBECNĚ
ÚZEMNÍ SYSTÉM EKOLOGICKÉ STABILITY	
	NADREGIONÁLNÍ BIOCENTRUM
	NADREGIONÁLNÍ BIOKORIDOR
	REGIONÁLNÍ BIOCENTRUM
	REGIONÁLNÍ BIOKORIDOR
	LOKÁLNÍ BIOCENTRUM
	LOKÁLNÍ BIOKORIDOR
	INTERAKČNÍ PRVEK

ZMĚNA Č. 4 ÚZEMNÍHO PLÁNU BŘEZNO		
Návrh pro veřejné projednání		
Pořizovatel:	Magistrát města Chamutova	datum
Projektant:	Ing. Eduard Žaluda	X/2023
Zhotovitel:	ŽALUDA, projektová kancelář	měřítko
Autorský kolektiv:	Ing. Eduard Žaluda, Ing. arch. Alena Švandelíková, RNDr. Ing. Miroslav Vrtiška, Ing. arch. Rošislav Aubrecht Mgr. Michal Bobr	1 : 10 000
KONCEPCE USPOŘÁDÁNÍ KRAJINY	paré	výřez č.
		7