


ÚZEMNÍ PLÁN HRUŠOVANY - ZMĚNA Č. 1

PŘEDPOKLÁDANÝ ZÁBOR PŮDNÍHO FONDU ZMĚNY Č. 1

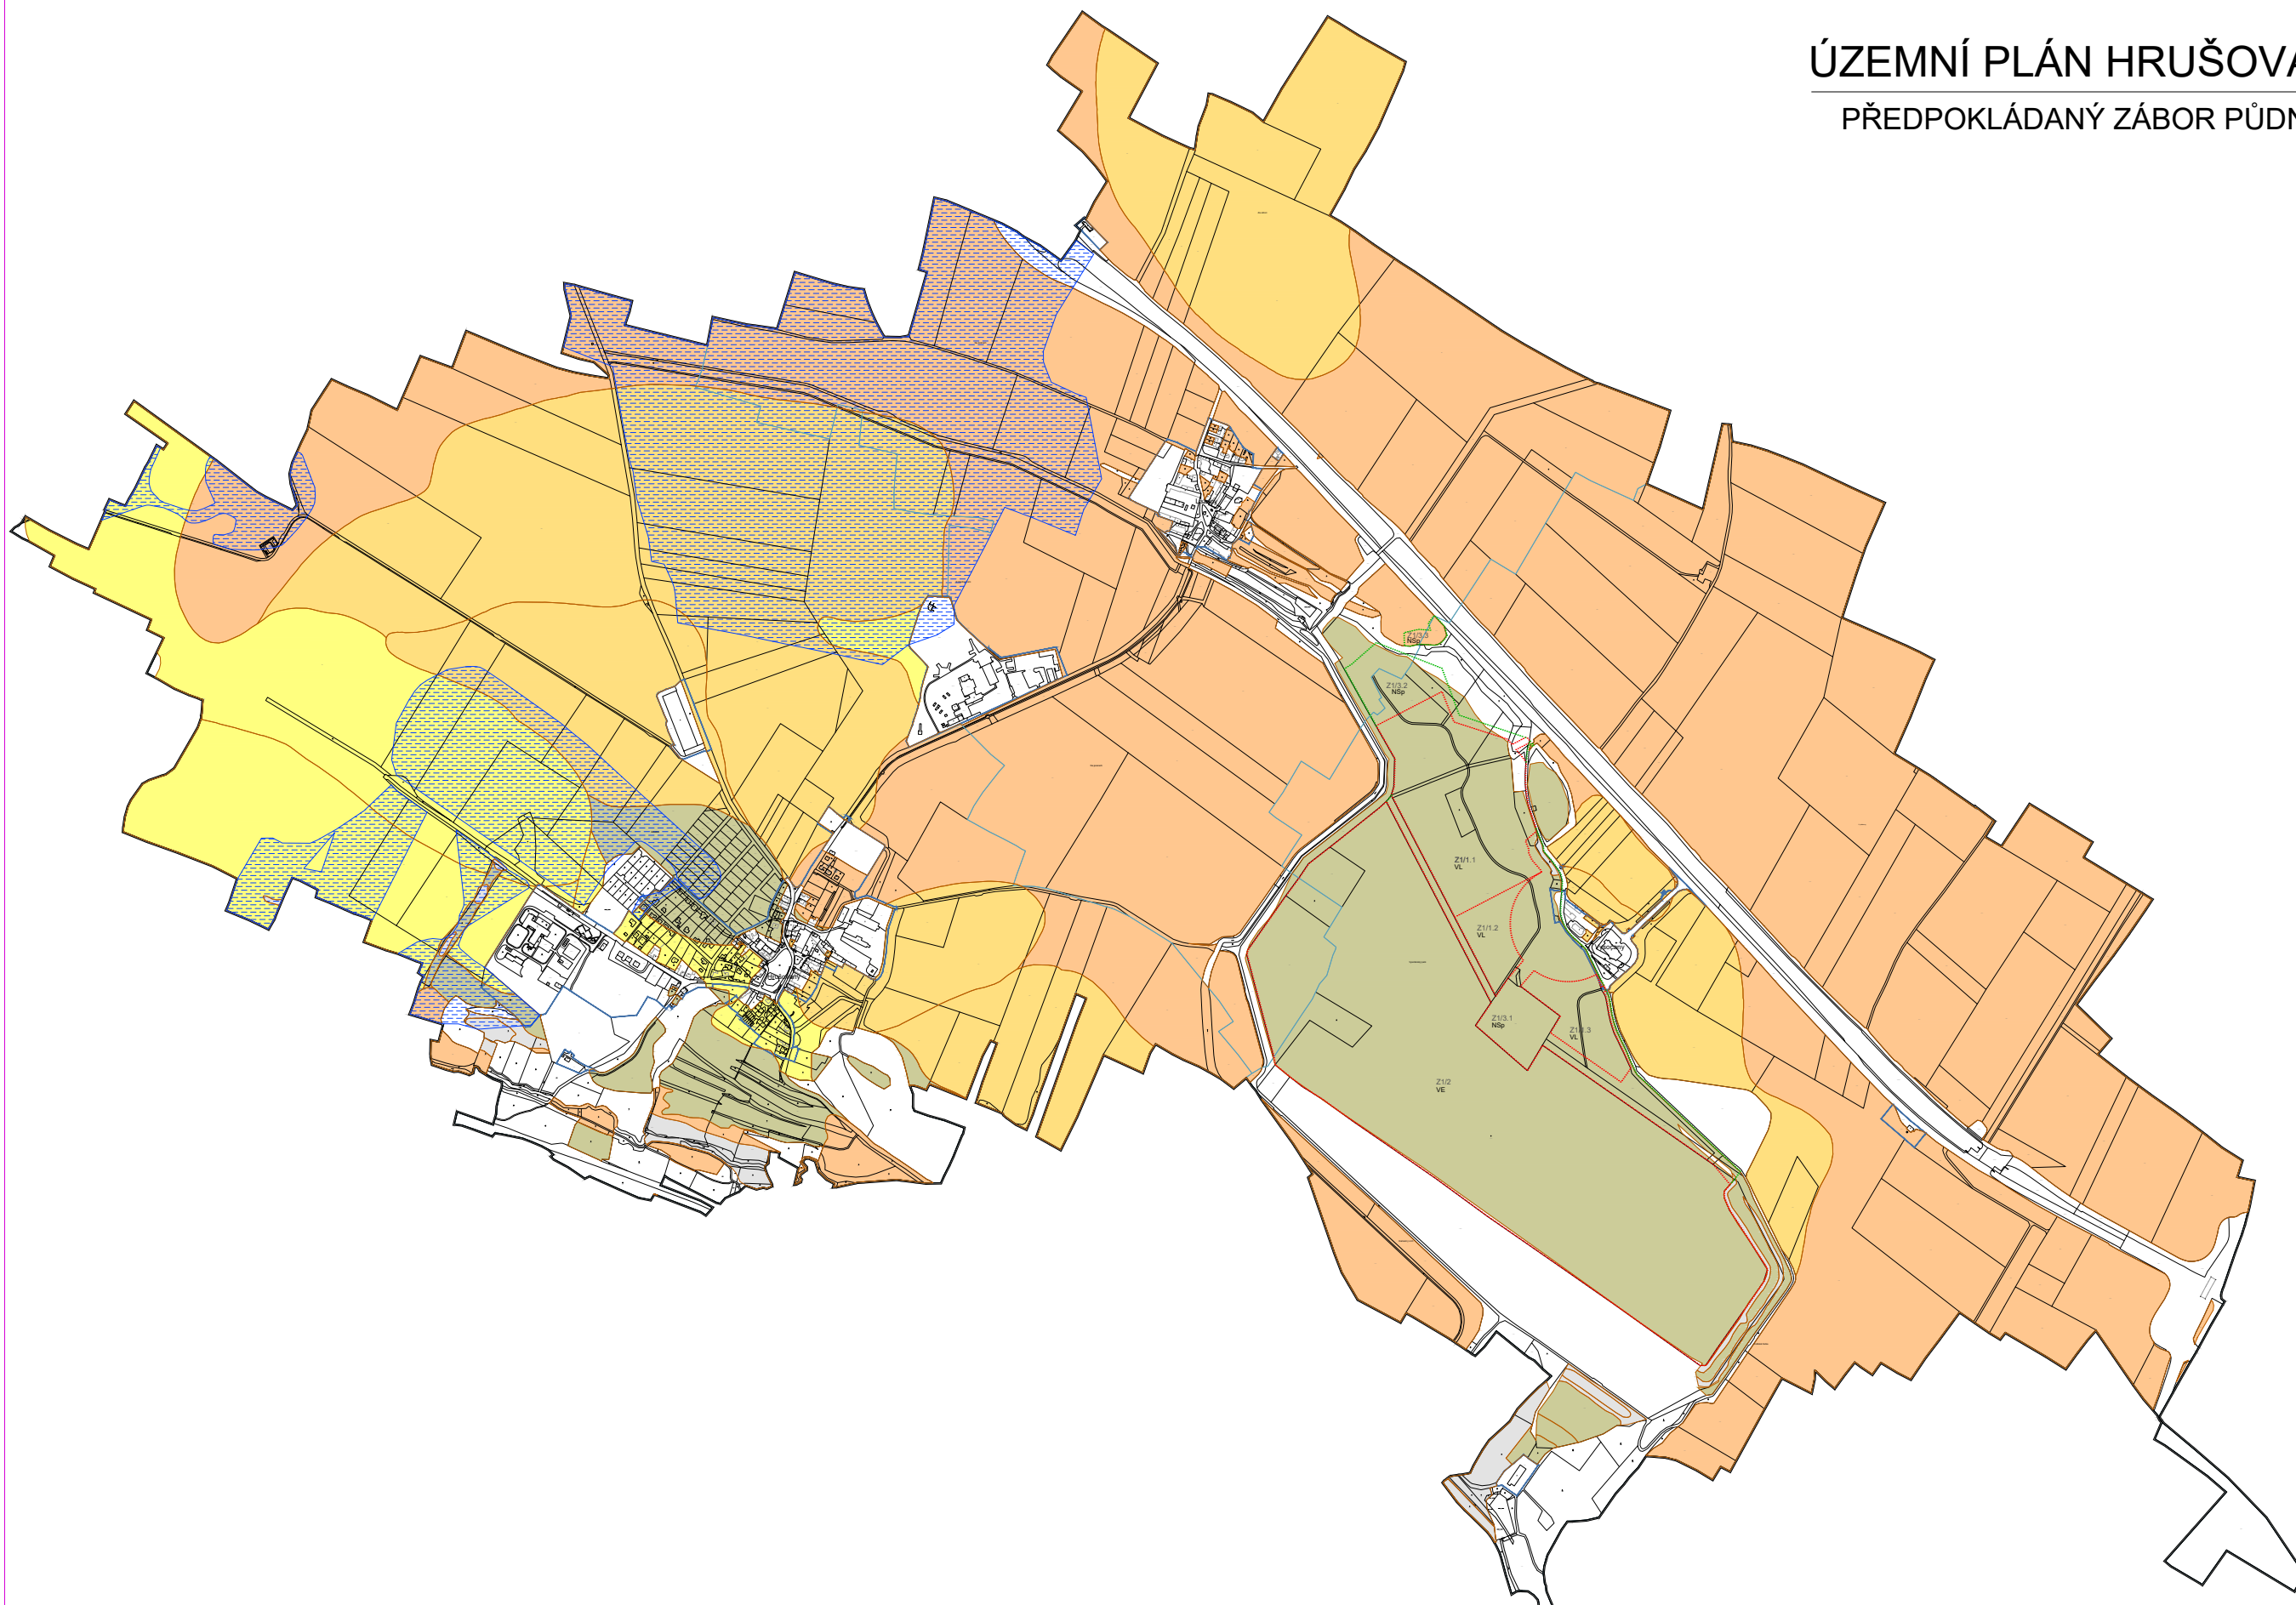

LEGENDA

	hranice BPEJ
	I. třída ochrany ZPF
	II. třída ochrany ZPF
	III. třída ochrany ZPF
	IV. třída ochrany ZPF
	V. třída ochrany ZPF
	plochy zemědělské půdy pod zvláštní ochranou zemědělské půdy v ochranném pásmu
	hranice území územního plánu
	hranice stávajícího území
	hranice zastavěného území k 1. 8. 2022
	hranice katastrů
	hranice nových zastavěných ploch dle změny č. 1 ÚP Hrušovany
	hranice ploch změn v krajinné úpravě dle změny č. 1 ÚP Hrušovany

Z1/1.1	výroba - lehký průmysl	16,3285 ha
Z1/1.2	výroba - lehký průmysl	2,8949 ha
Z1/1.2	výroba - lehký průmysl	4,0273 ha
Z1/2	plochy FVE	81,7921 ha
Z1/3.1	okrasná a krajinná zeleň	4,2255 ha
Z1/3.2	okrasná a krajinná zeleň	0,0804 ha
Z1/3.3	okrasná a krajinná zeleň	0,0067 ha

VÝKRES PŘEDPOKLÁDANÝCH ZÁBORŮ PŮDNÍHO FONDU ZMĚNY Č. 1