


# ÚZEMNÍ PLÁN ČERNOVICE

## Změna č. 2

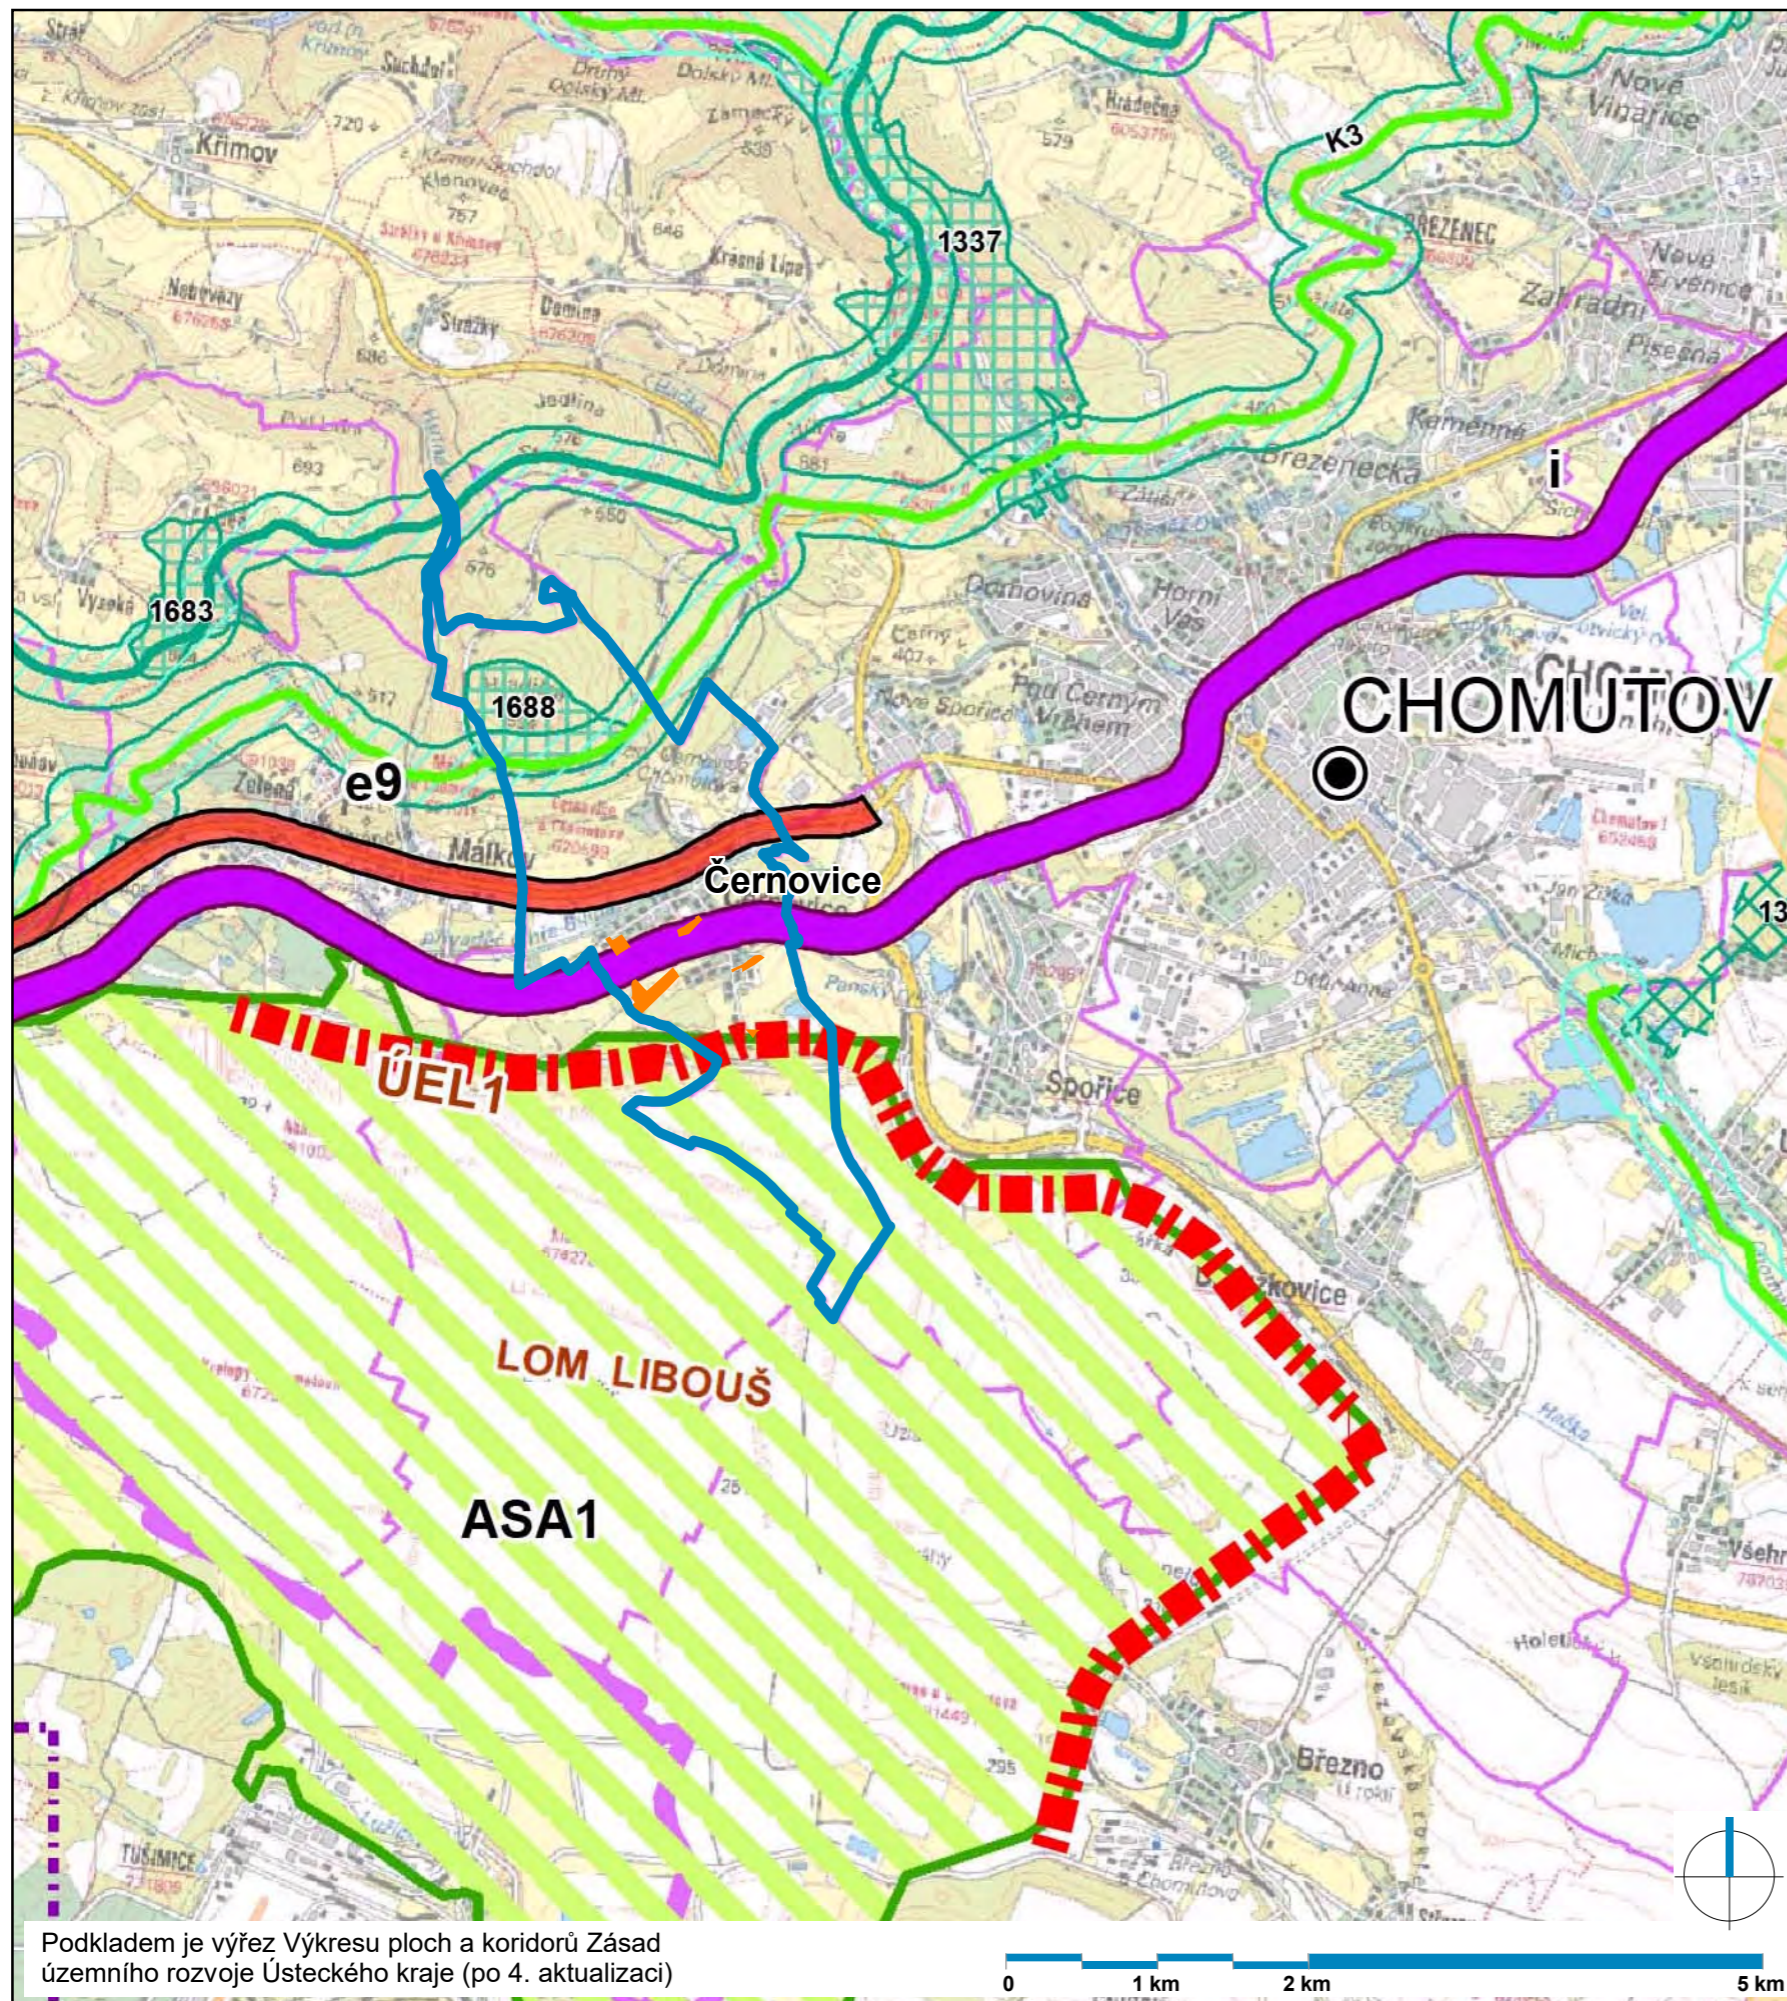

Podkladem je výřez Výkresu ploch a koridorů Zásad územního rozvoje Ústeckého kraje (po 4. aktualizaci)

### Legenda

- hranice řešeného území
- hranice katastrálních území
- lokality řešené změnou č. 2 ÚP Černovice

### Plochy a koridory dle ZÚR ÚK

- i železnice
- e9 silnice I/13

Architekti Černí | urbanistický ateliér

**CERNÍ**

OBJEDNATEL Obec Spořice

PROJEKTANT Mgr. Ing. arch. Zdeněk Černý

MÍSTO k. ú. Spořice, k. ú. Krbice

VYPRACOVAL Ing. arch. Hana Černá

AKCE **ÚZEMNÍ PLÁN ČERNOVICE**  
**Změna č. 2**

ČÁST odůvodnění

VÝKRES

DATUM ledenn 2024

**A.2**

OBSAH **Širší vztahy**

MĚŘÍTKO 1 : 50 000

PARE 1 2 3 4