

LEGENDA

stav	návrh	rezerva	
mapový podklad a hranice			
			HRANICE ŘEŠENÉHO ÚZEMÍ
			HRANICE KATASTRÁLNÍCH ÚZEMÍ V RÁMCI ŘEŠENÉHO ÚZEMÍ ÚP

základní členění území

			ZASTAVĚNÉ ÚZEMÍ
			ZASTAVITELNÉ PLOCHY
			ÚZEMNÍ REZERVY

limity a jevy v území

			NATURA 2000 - EVROPSKY VÝZNAMNÁ LOKALITA
			CHRÁNĚNÁ OBLAST PŘIROZENÉ AKUMULACE VOD
			CHRÁNĚNÉ LOŽISKOVÉ ÚZEMÍ
			DOBÝVACÍ PROSTOR
			ŽELEZNICE
			PŘELOŽKY SILNIC II. A III. TŘ.
			OP VZLETOVÉHO A PŘIBLIŽOVACÍHO PROSTORU (LKCH)
			VČ. VYZNAČENÍ DRAH

ZÚR ÚK - ÚSES návrh


			NRBK A RBK K ZALOŽENÍ/FUNKČNÍ
			NRBC A RBC FUNKČNÍ

ZÚR ÚK - plochy a koridory nadmístního významu

			PÁNEVNÍ CYKLOTRASA
			KORIDOR PRO VEDENÍ VTL PLYNOVODU
			ÚZEMNĚ EKOLOGICKÉ LIMITY TĚŽBY HNĚDÉHO UHLÍ
			KORIDOR ŽELEZNICE
			KORIDOR SILNICE

ZÚR ÚK - rozvojové plochy a oblasti, specifické oblasti

			SPECIFIKÁ OBLAST REPUBLIKOVÁ - ZPŘESNĚNÍ
			SPECIFIKÁ OBLAST NADMÍSTNÍHO VÝZNAMU
			ROZVOJOVÁ OBLAST REPUBLIKOVÉHO VÝZNAMU - ZPŘESNĚNÍ
			ROZVOJOVÁ OBLAST NADMÍSTNÍHO VÝZNAMU
			ROZVOJOVÁ OSA REPUBLIKOVÉHO VÝZNAMU - ZPŘESNĚNÍ
			ROZVOJOVÁ OSA NADMÍSTNÍHO VÝZNAMU

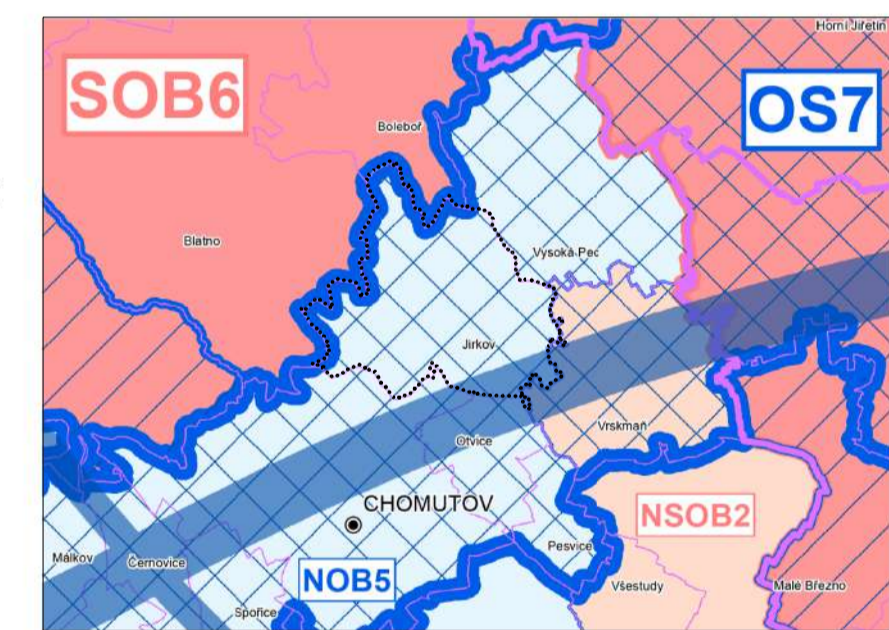

Záznam o účinnosti územně plánovací dokumentace	
Název dokumentace:	Územní plán Jirkov
Správní orgán, kt. změnu územního plánu vydal:	Zastupitelstvo města Jirkova
Datum nabytí účinnosti:	
Oprávněná úřední osoba pořizovatele:	Ing. Věra Černá referent Odboru rozvoje a investic, Magistrátu města Chomutova
Podpis, otiisk úředního razítka	

JIRKOV

ÚZEMNÍ PLÁN

OBJEDNATEL:	MĚSTO JIRKOV
POŘÍZOVATEL:	MÚ CHOMUTOV - odbor rozvoje a investic
ZPRACOVATEL:	ING. ARCH. IVAN KAPLAN - AGORA STUDIO Vinohradská 156, PRAHA 3, 130 00
AUTORSKÝ TÝM:	DOC. ING. ARCH. IVAN KAPLAN ING. KATEŘINA JEJNKOVÁ ING. ARCH. KLÁRA VÁCHALOVÁ

ODŮVODNĚNÍ	
OBSAH VÝKRESU:	Č. VÝKRESU: 2
ZPRACOVALI:	PARÉ:
DOC. ING. ARCH. IVAN KAPLAN ING. KATEŘINA JEJNKOVÁ ING. ARCH. KLÁRA VÁCHALOVÁ	
MĚŘÍTKO: 1 : 25 000	DATUM: IV/2024
100 m	300 m