


LEGENDA - změna č.3

- STAV NÁVRH
- záměry**
- ZASTAVITELNÉ PLOCHY / PLOCHY PŘESTAVEB
 - ROZHRANÍ MEZI PLOCHAMI S ROZDÍLNÝM ZPŮSOBEM VYUŽITÍ
- způsob využití pozemků dle KN (určených k záboru)**
- ORNÁ PŮDA
 - TRVALÝ TRAVNÍ POROST
 - SADY A ZAHRADY
 - LES
- ochrana zemědělského půdního fondu**
- HRANICE A KÓD BPEJ, TR. OCHRANY ZPF

LEGENDA - informativní část

- KATASTRÁLNÍ MAPA
- HRANICE ŘEŠENÉHO ÚZEMÍ

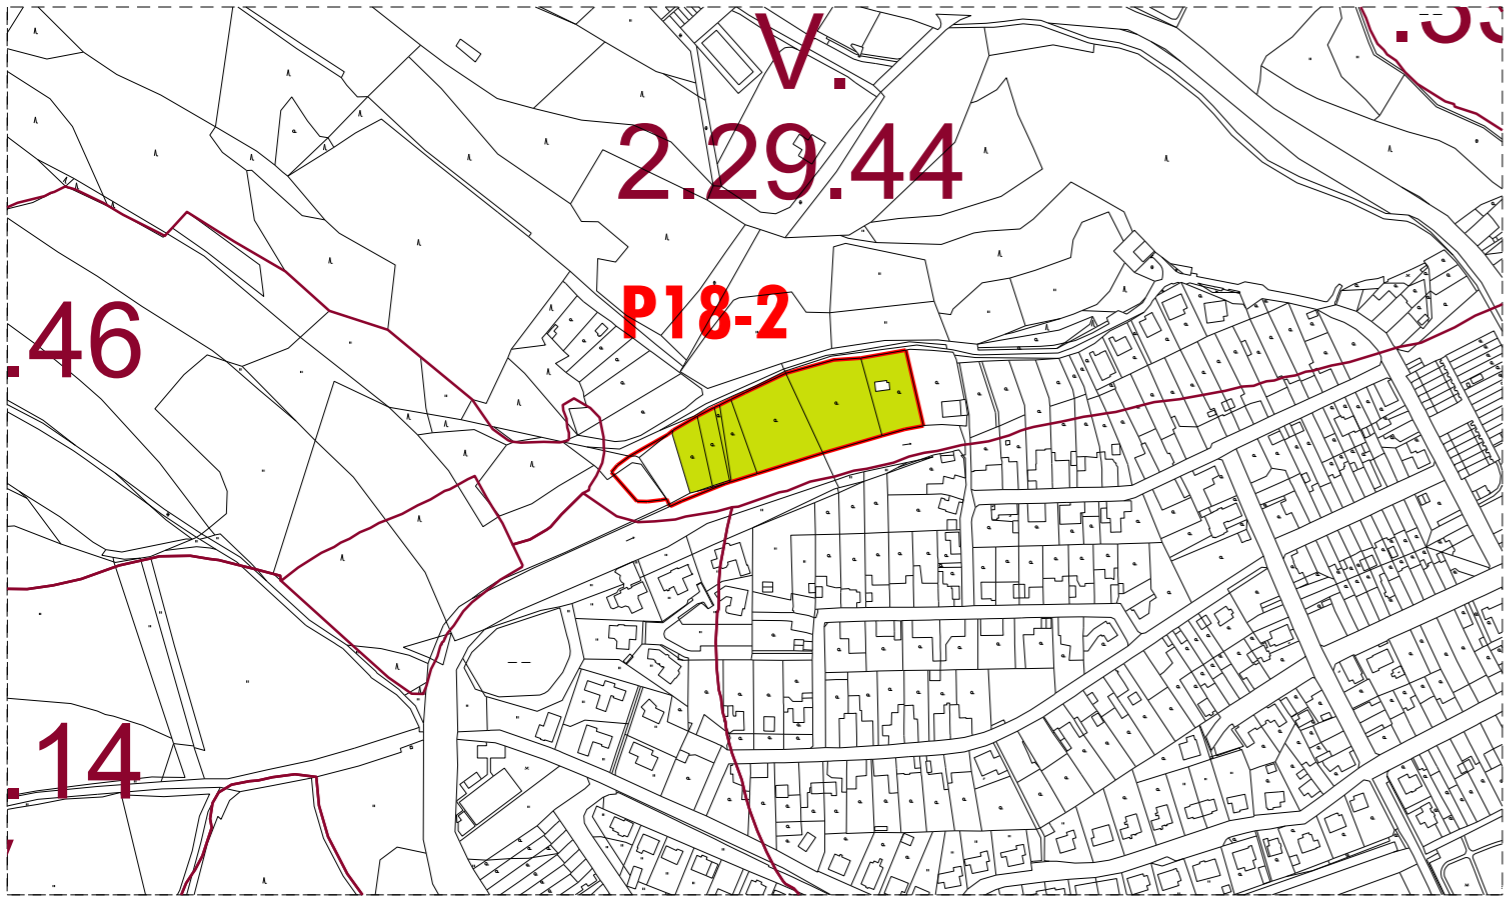

CHOMUTOV

ZMĚNA Č.3 ÚZEMNÍHO PLÁNU

OBJEDNATEL : STATUTÁRNÍ MĚSTO CHOMUTOV
 POŘIZOVATEL : MAGISTRÁT MĚSTA CHOMUTOVA, odbor rozvoje a investic
 ZPRACOVATEL : ING. ARCH. IVAN KAPLAN – AGORA STUDIO, Vinohradská 156, Praha 3, 130 00

ODŮVODNĚNÍ	
VÝKRES: VÝKRES PŘEDPOKLÁDANÝCH ZABORŮ PŮDNÍHO FONDU	Č. VÝKRESU: 3
ZPRACOVALI: Agora STUDIO doc. Ing. arch. Ivan KAPLAN Ing. Kateřina JELÍNKOVÁ	SEVER:
MĚŘÍTKO: 1 : 5 000	DATUM: březen 2023

