

LEGENDA - změna č.3

STAV NÁVRH

záměry

- ZASTAVITELNÉ PLOCHY / PLOCHY PŘESTAVEB
- ROZHRANÍ MEZI PLOCHAMI S ROZDÍLNÝM ZPŮSOBEM VYUŽITÍ

způsob využití pozemků dle KN (určených k záboru)


- ORNÁ PŮDA
- TRVALÝ TRAVNÍ POROST
- SADY A ZAHRADY
- LES

ochrana zemědělského půdního fondu

- HRANICE A KÓD BPEJ, TR. OCHRANY ZPF

LEGENDA - informativní část

- KATASTRÁLNÍ MAPA
- HRANICE ŘEŠENÉHO ÚZEMÍ

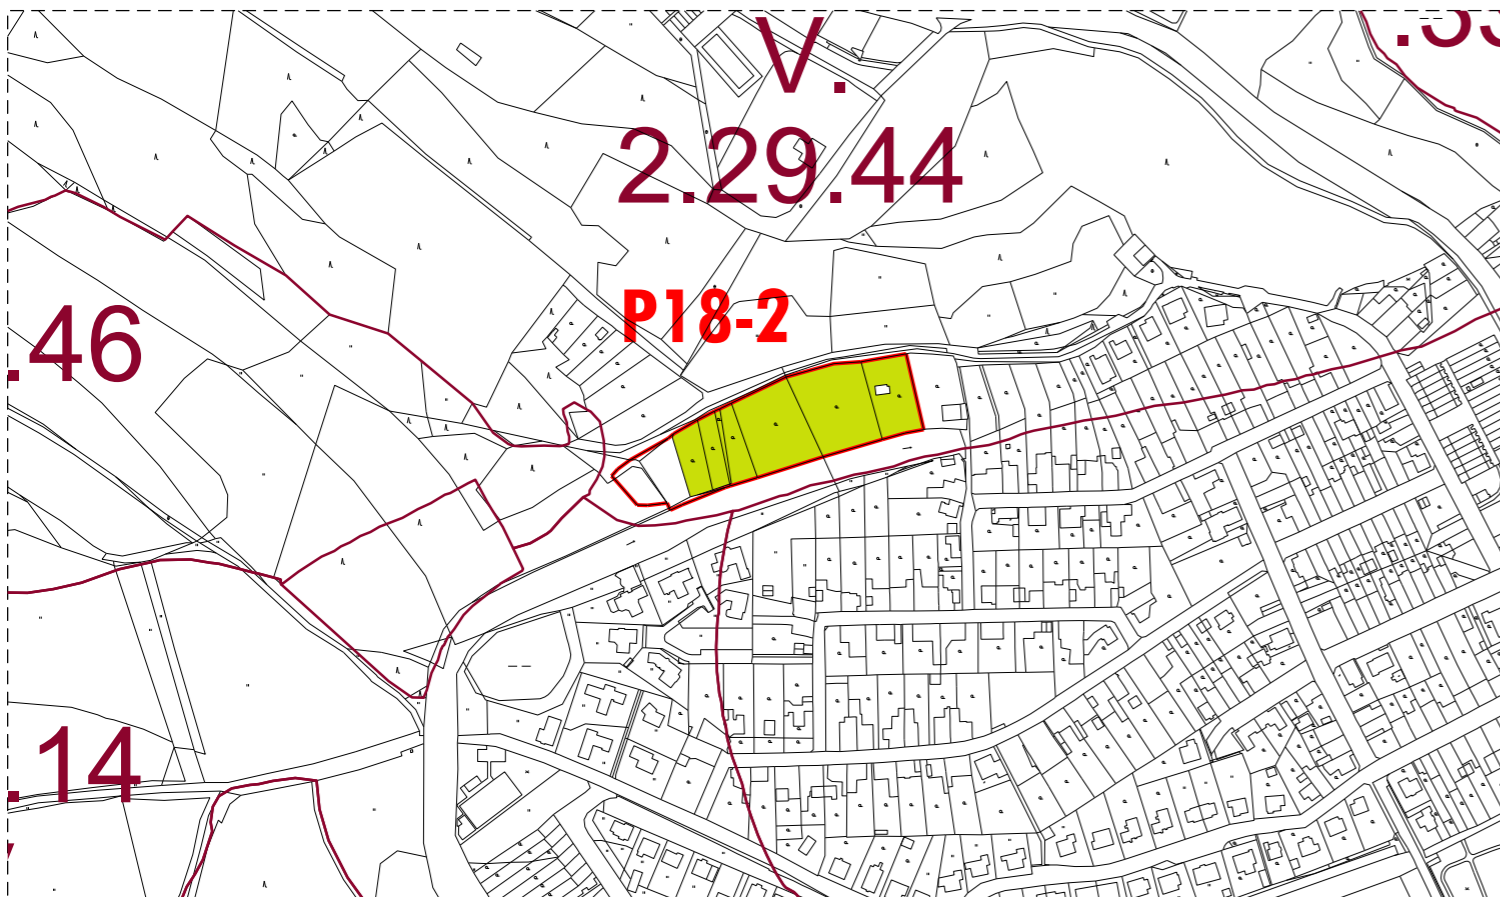

CHOMUTOV

ZMĚNA Č.3 ÚZEMNÍHO PLÁNU

OBJEDNATEL : STATUTÁRNÍ MĚSTO CHOMUTOV
 POŘIZOVATEL : MAGISTRÁT MĚSTA CHOMUTOVA,
 odbor rozvoje a investic
 ZPRACOVATEL : ING. ARCH. IVAN KAPLAN – AGORA STUDIO
 Vinohradská 156, Praha 3, 130 00

ODŮVODNĚNÍ	
VÝKRES: VÝKRES PŘEDPOKLÁDANÝCH ZABORŮ PŮDNÍHO FONDU	Č. VÝKRESU: 3
ZPRACOVALI: doc. Ing. arch. Ivan KAPLAN Ing. Kateřina JELÍNKOVÁ	SEVER: PARE:
MĚŘÍTKO: 1 : 5 000	DATUM: duben 2024