



Metrostav DIZ s.r.o.
Stavba: Chomutov, Blatenská, K Severce - rekonstrukce kanalizace a vodovodu
síť. č. III/2521, ul. Blatenská, Chomutov
Návrh přechodné úpravy provozu na pozemních komunikacích
Situace širších vztahů a očíslování etap

Magistrát města Chomutova
SOUHLAS
K č.j.: MHEM/55286/2024
Dne: 25.4.2024
-3-


Vyznačení objízdné trasy pro etapy s úplnou uzavírkou ul. Blatenská

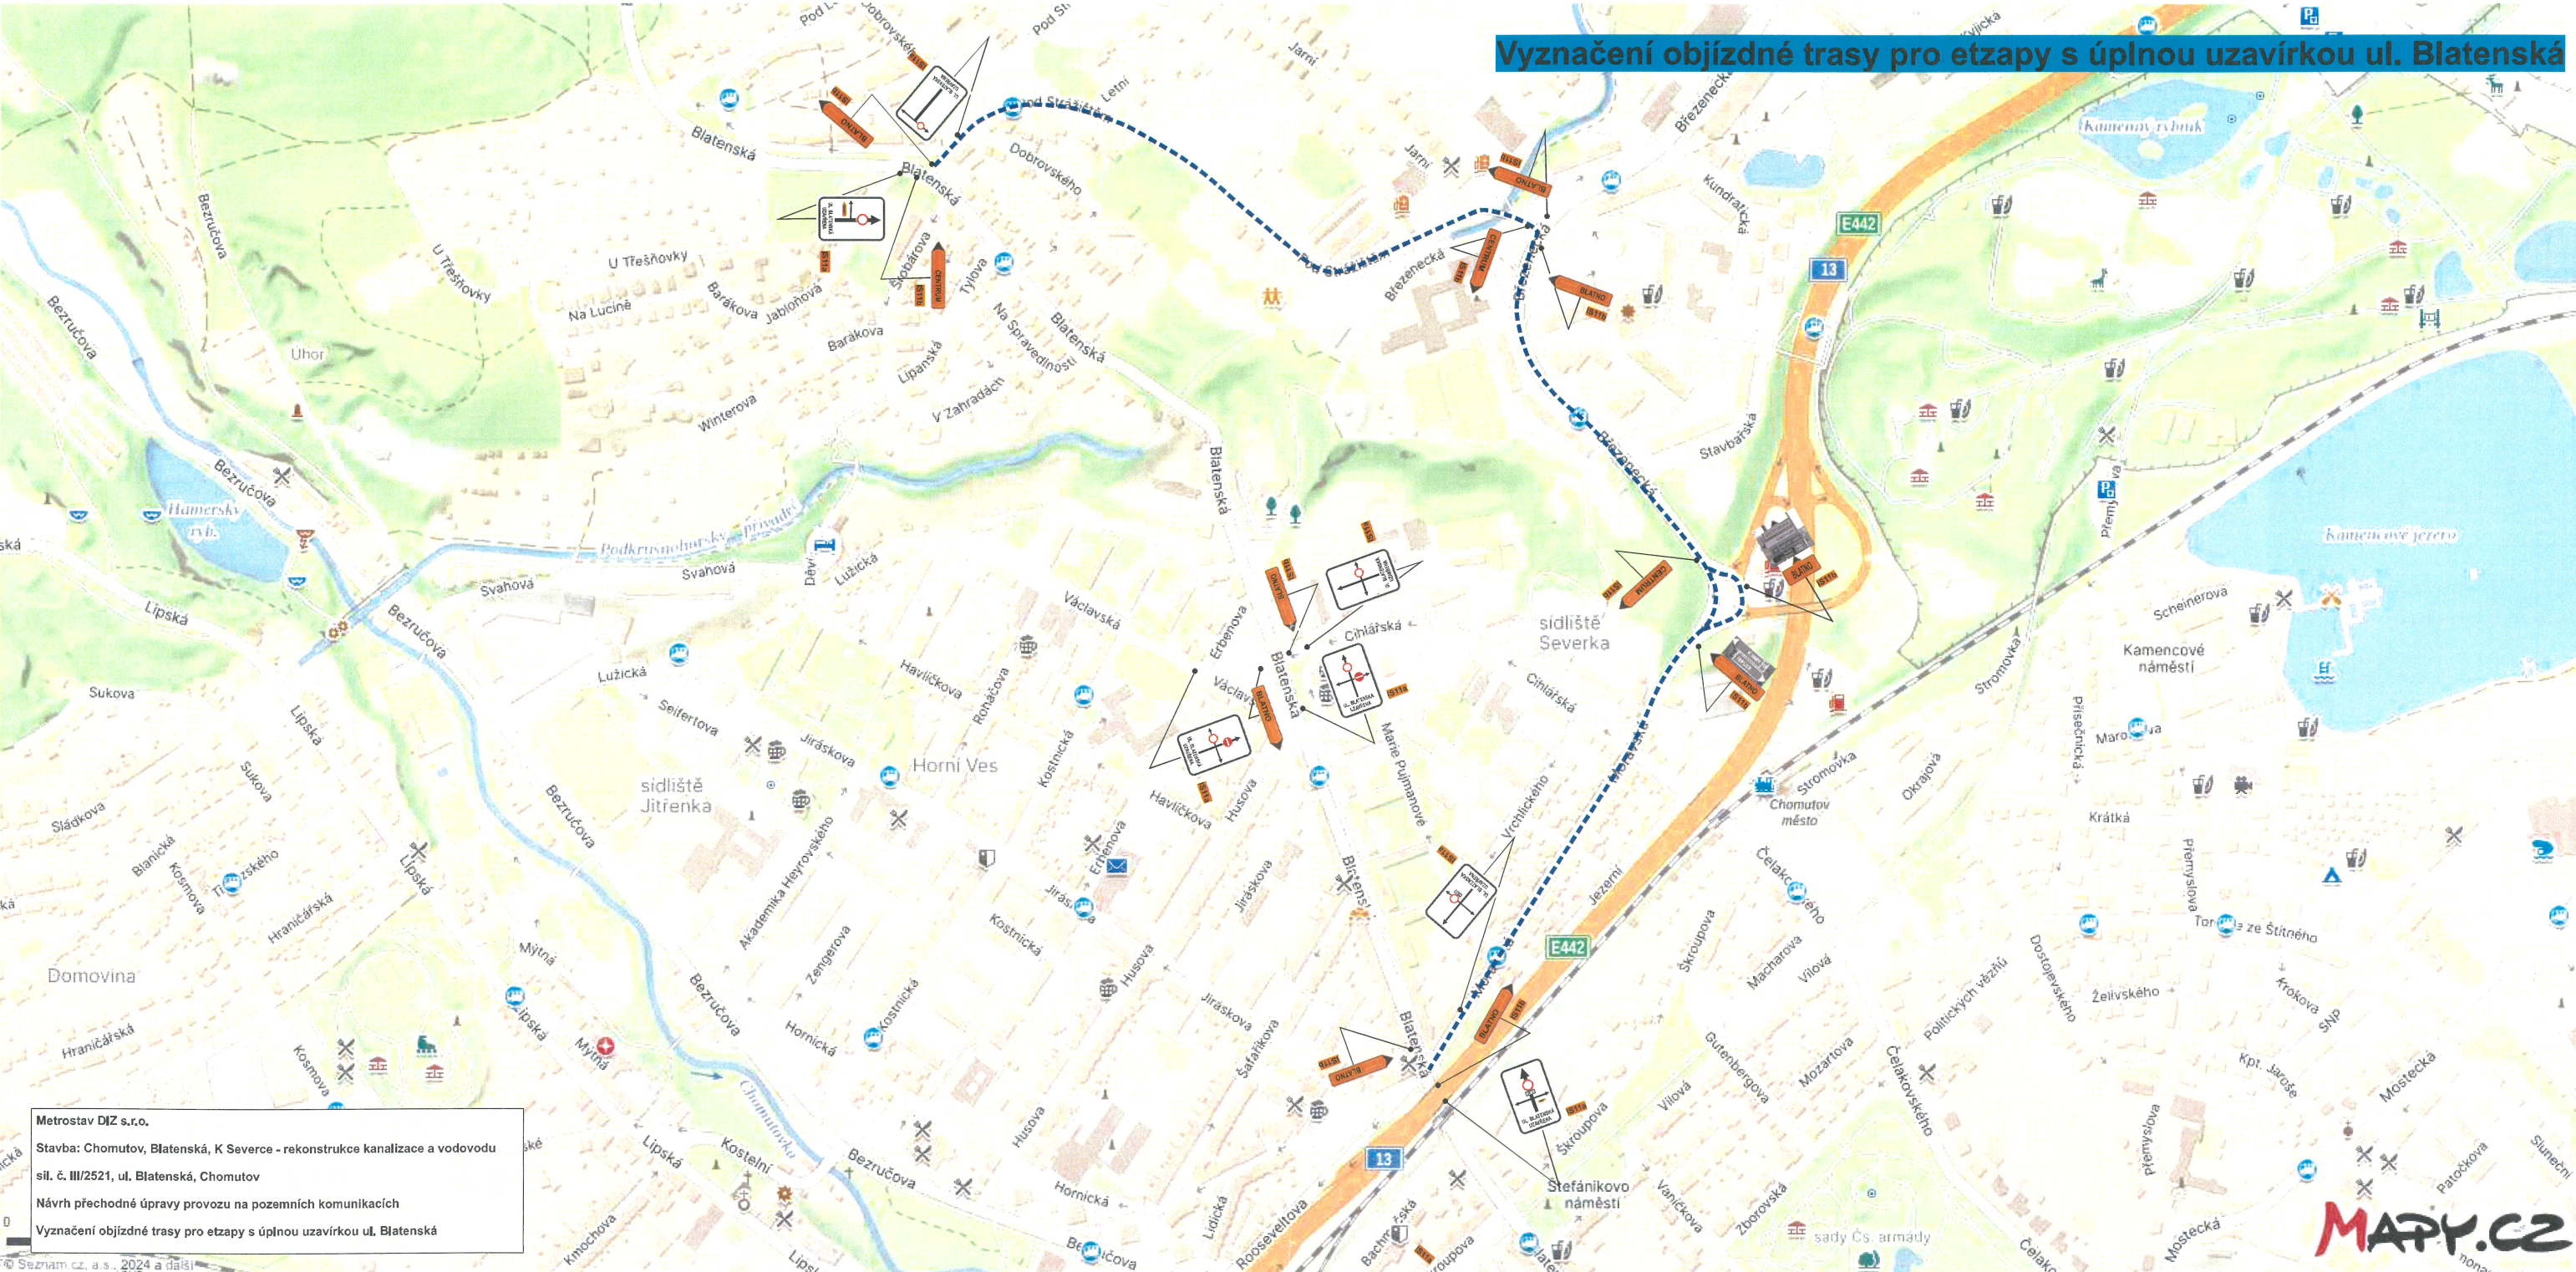

TĚLESO KOMUNIKACE

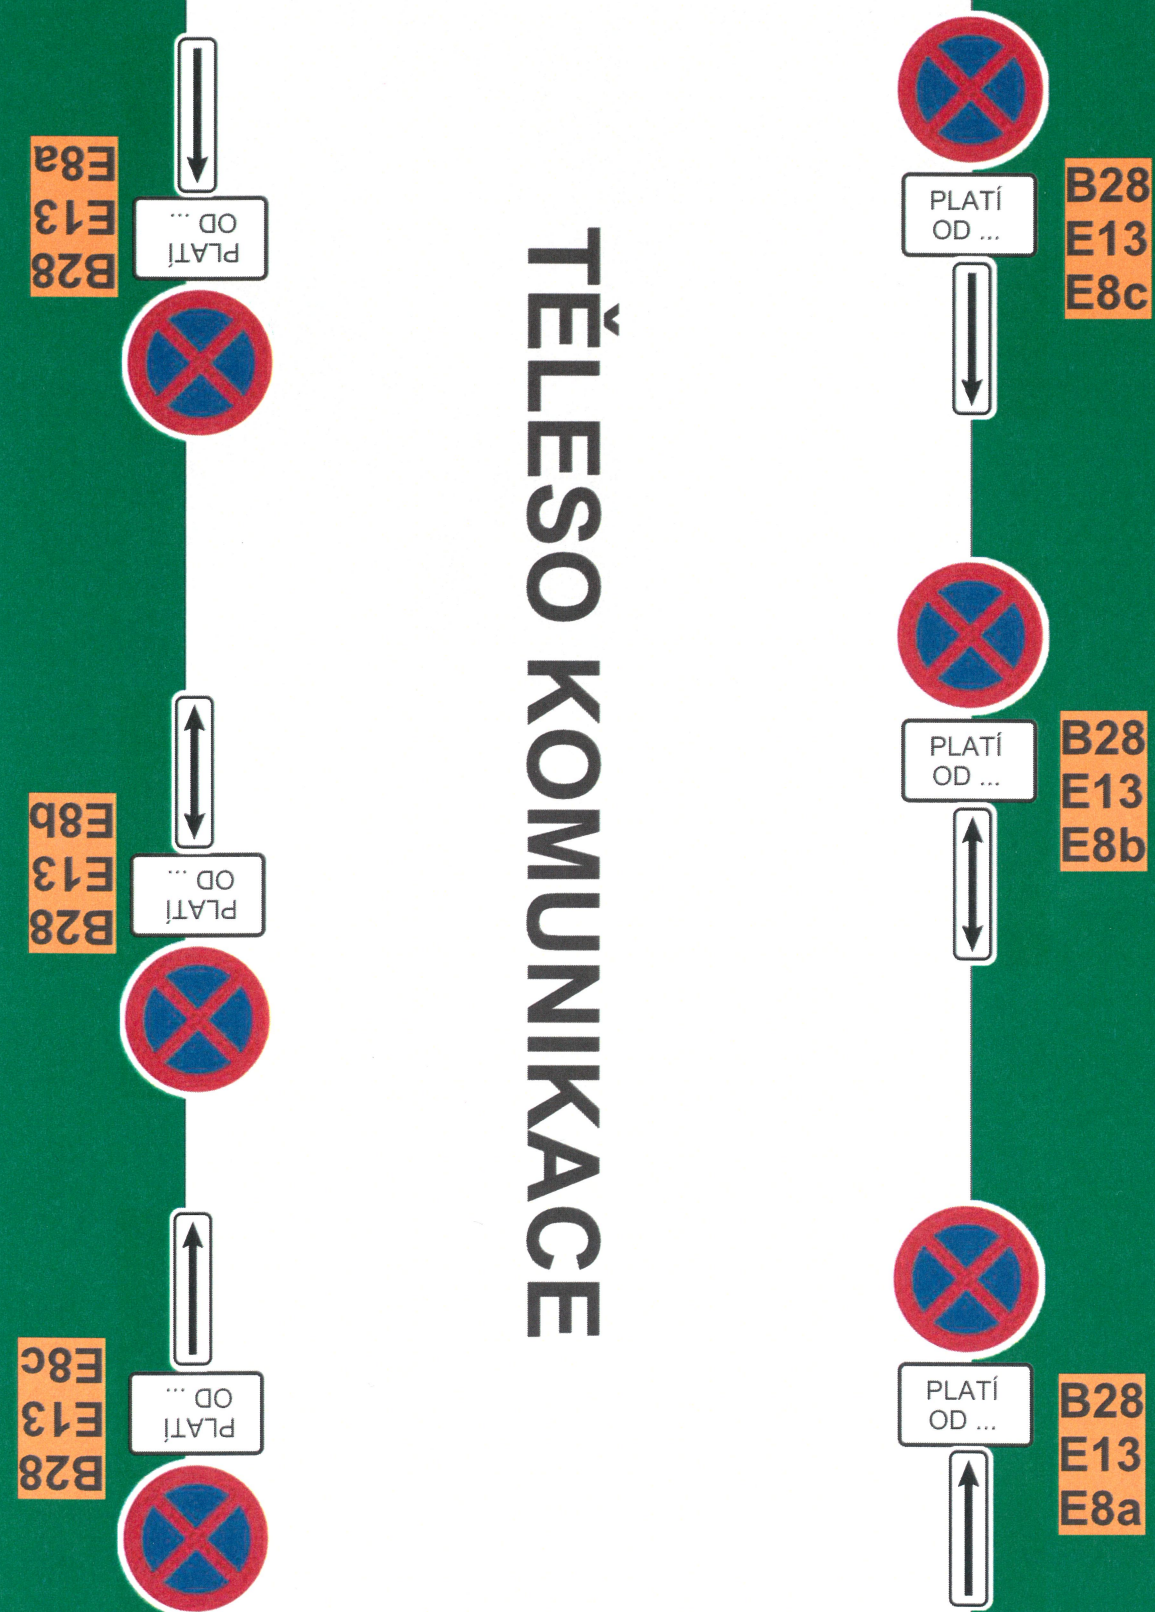

Shéma pro vyparkování vozidel podél komunikace (DZ osadit min. s týdenním předstihem)

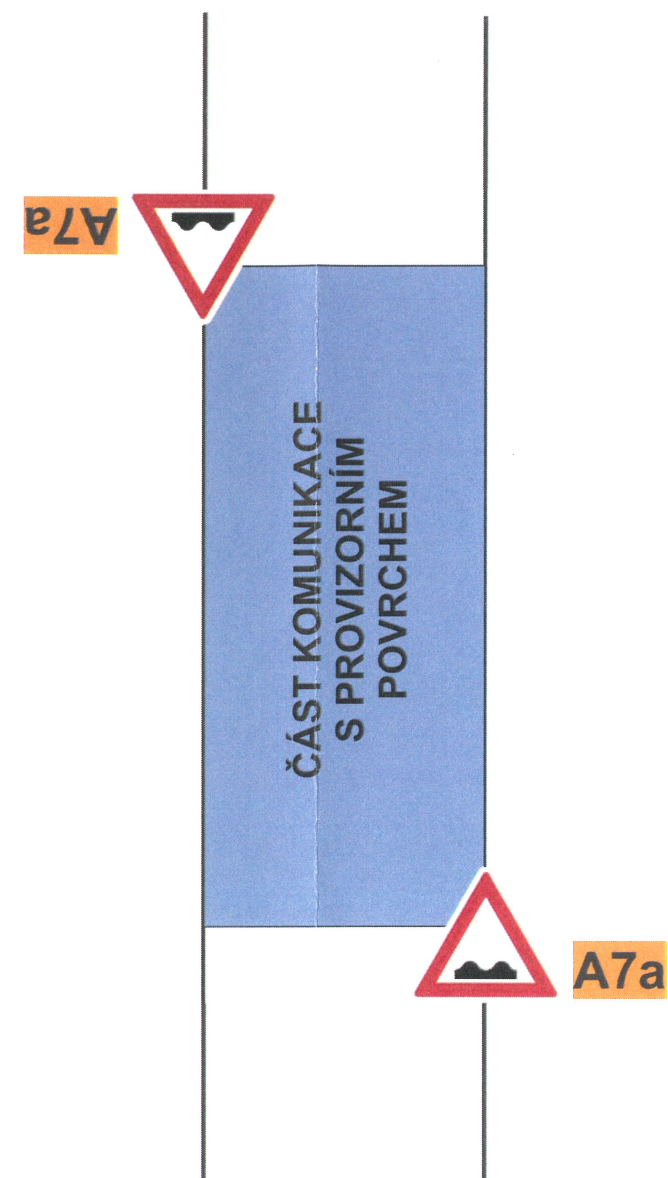

Schematické zobrazení umístění DZ č. A7a do doby položení finálních povrchů


Metrostav DIZ s.r.o.

Stavba: Chomutov, Blatenská, K Severce - rekonstrukce kanalizace a vodovodu

síl. č. III/2521, ul. Blatenská, Chomutov

Návrh přechodné úpravy provozu na pozemních komunikacích


Použitá schémata

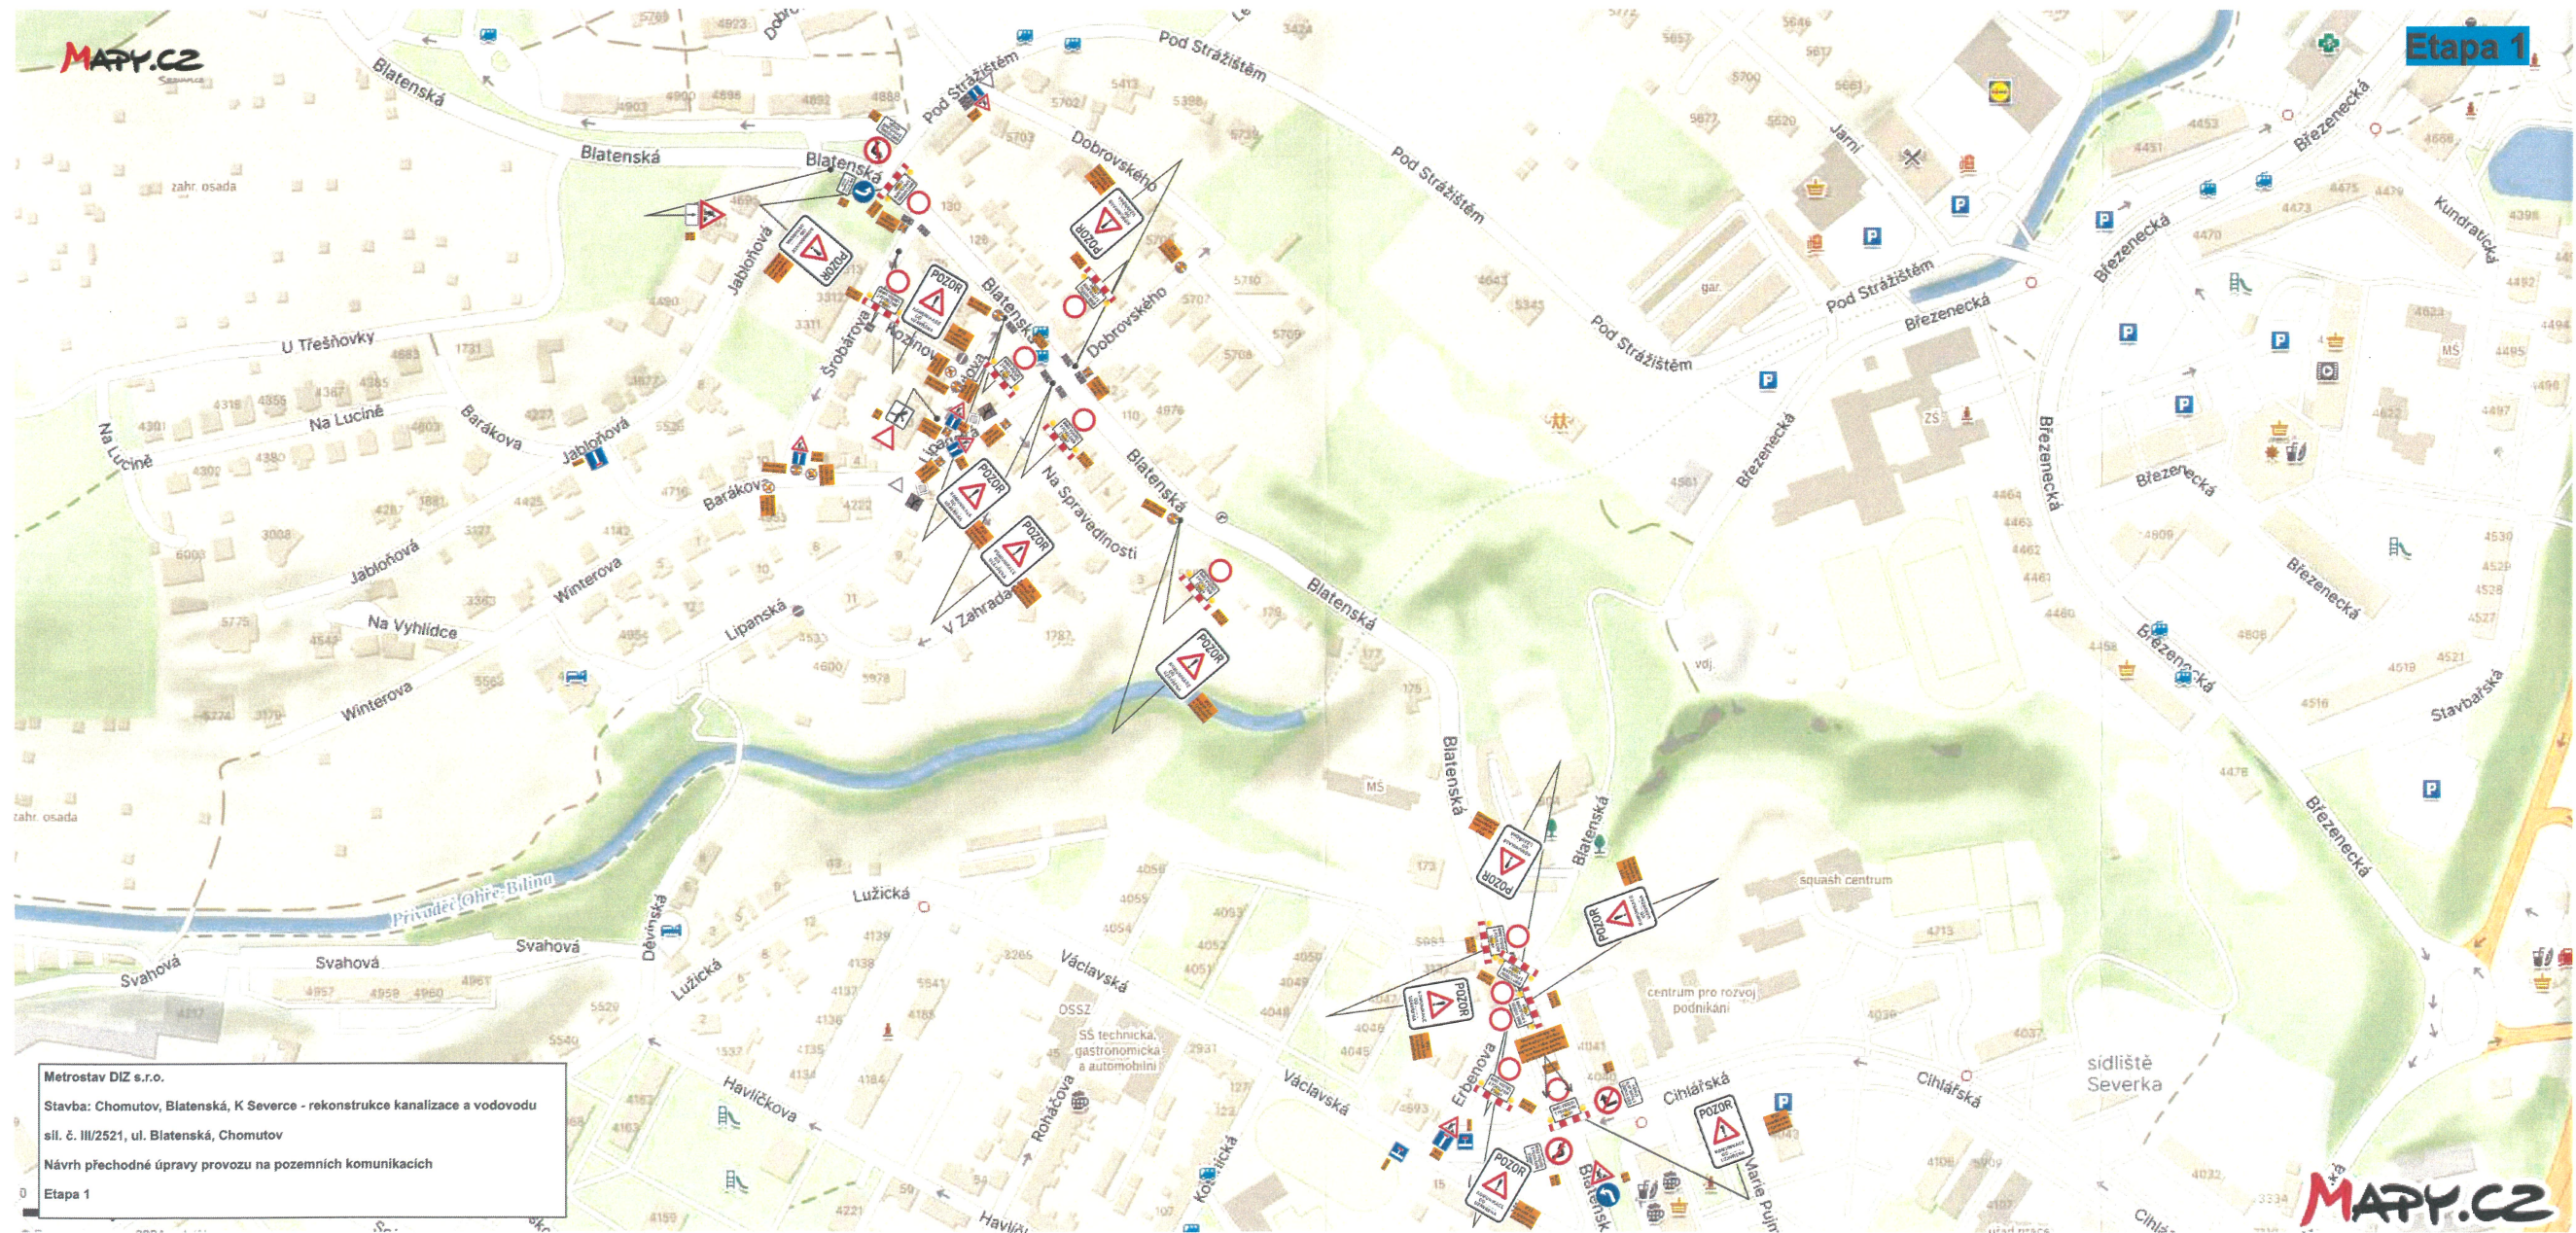

Metrostav DIZ s.r.o.
 Stavba: Chomutov, Blatenská, K Severce - rekonstrukce kanalizace a vodovodu
 síl. č. III/2521, ul. Blatenská, Chomutov
 Návrh přechodné úpravy provozu na pozemních komunikacích
 Etapa 1

Magistrát města Chomutova
SOUHLAS
 K č.j.: MMCH/50286/2024
 Dne: 25.4.2024

3.

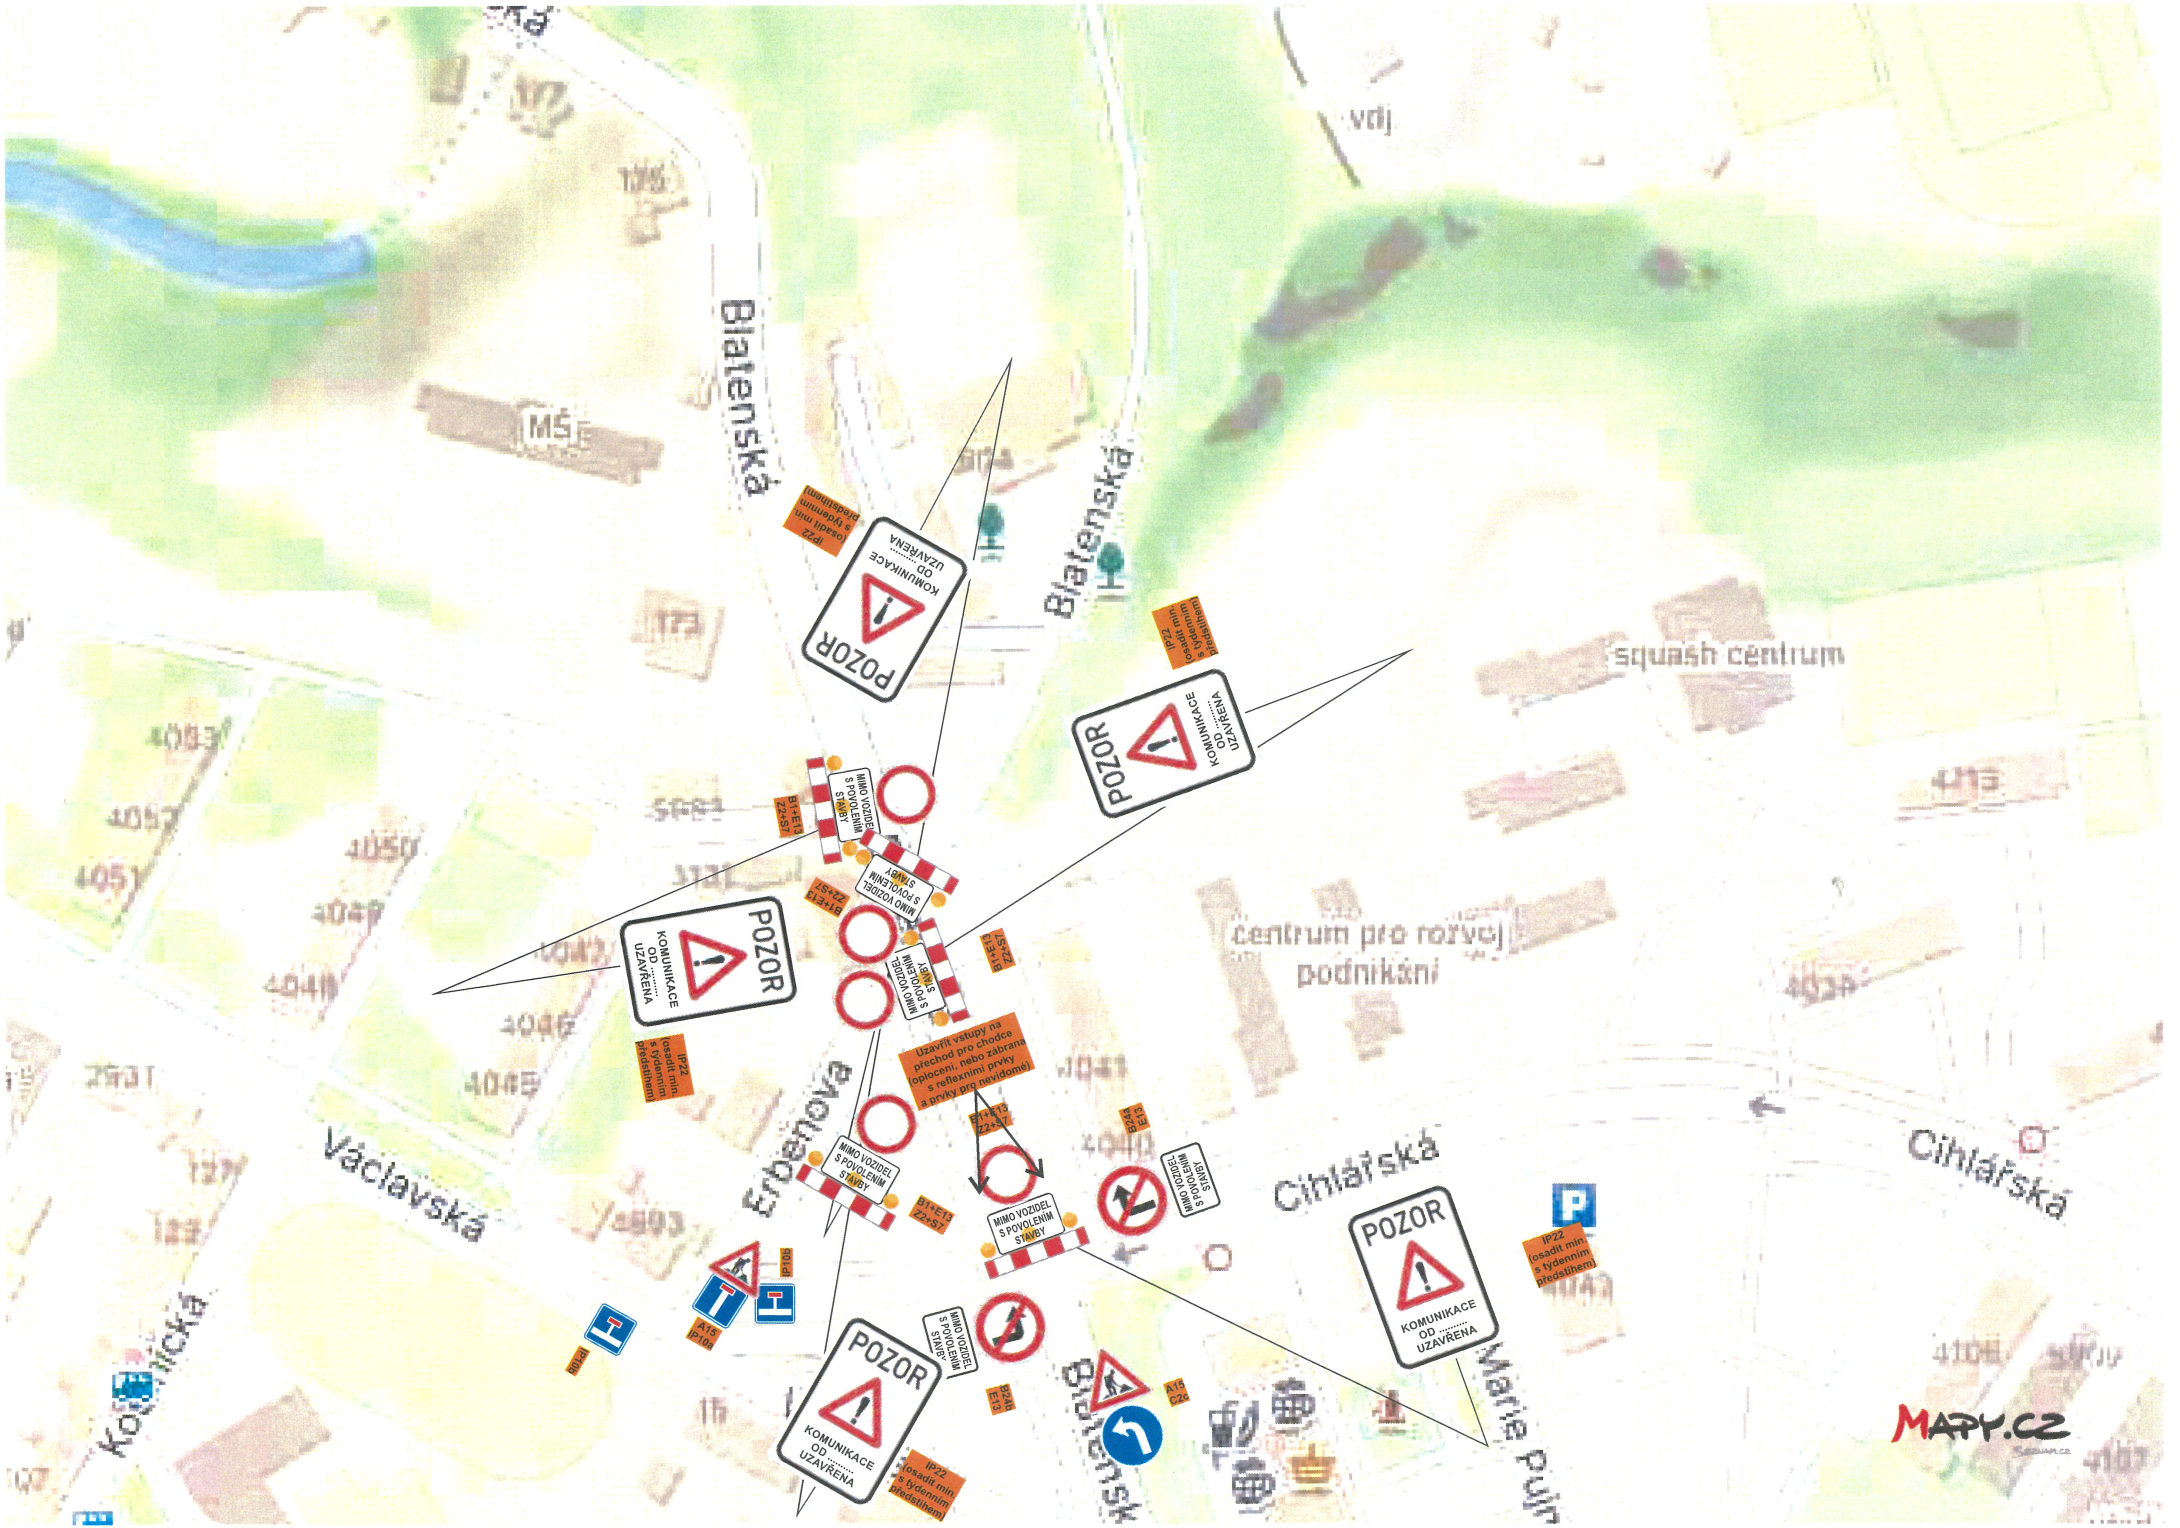

Biatenská

Biatenská

squash centrum

centrum pro rozvoj podnikání

Václavská

Erbenova

Cihlářská

Cihlářská

Marie Pujm

POZOR
KOMUNIKACE
OD...
UZAVŘENA

POZOR
KOMUNIKACE
OD...
UZAVŘENA

POZOR
KOMUNIKACE
OD...
UZAVŘENA

POZOR
KOMUNIKACE
OD...
UZAVŘENA

POZOR
KOMUNIKACE
OD...
UZAVŘENA

MIMO VOZIDEL
S POVOLENÍM
STAVĚNÍ

MIMO VOZIDEL
S POVOLENÍM
STAVĚNÍ

MIMO VOZIDEL
S POVOLENÍM
STAVĚNÍ

MIMO VOZIDEL
S POVOLENÍM
STAVĚNÍ

Uzavřít vstupy na
přechod pro chodce
přechod, nebo zabránit
optoacím, nebo provést
reflexní prvky
a prvky pro nevidomé


IP22
osadit min.
s třídenním
předstihem

IP22
osadit min.
s třídenním
předstihem

IP22
osadit min.
s třídenním
předstihem

IP22
osadit min.
s třídenním
předstihem

IP22
osadit min.
s třídenním
předstihem

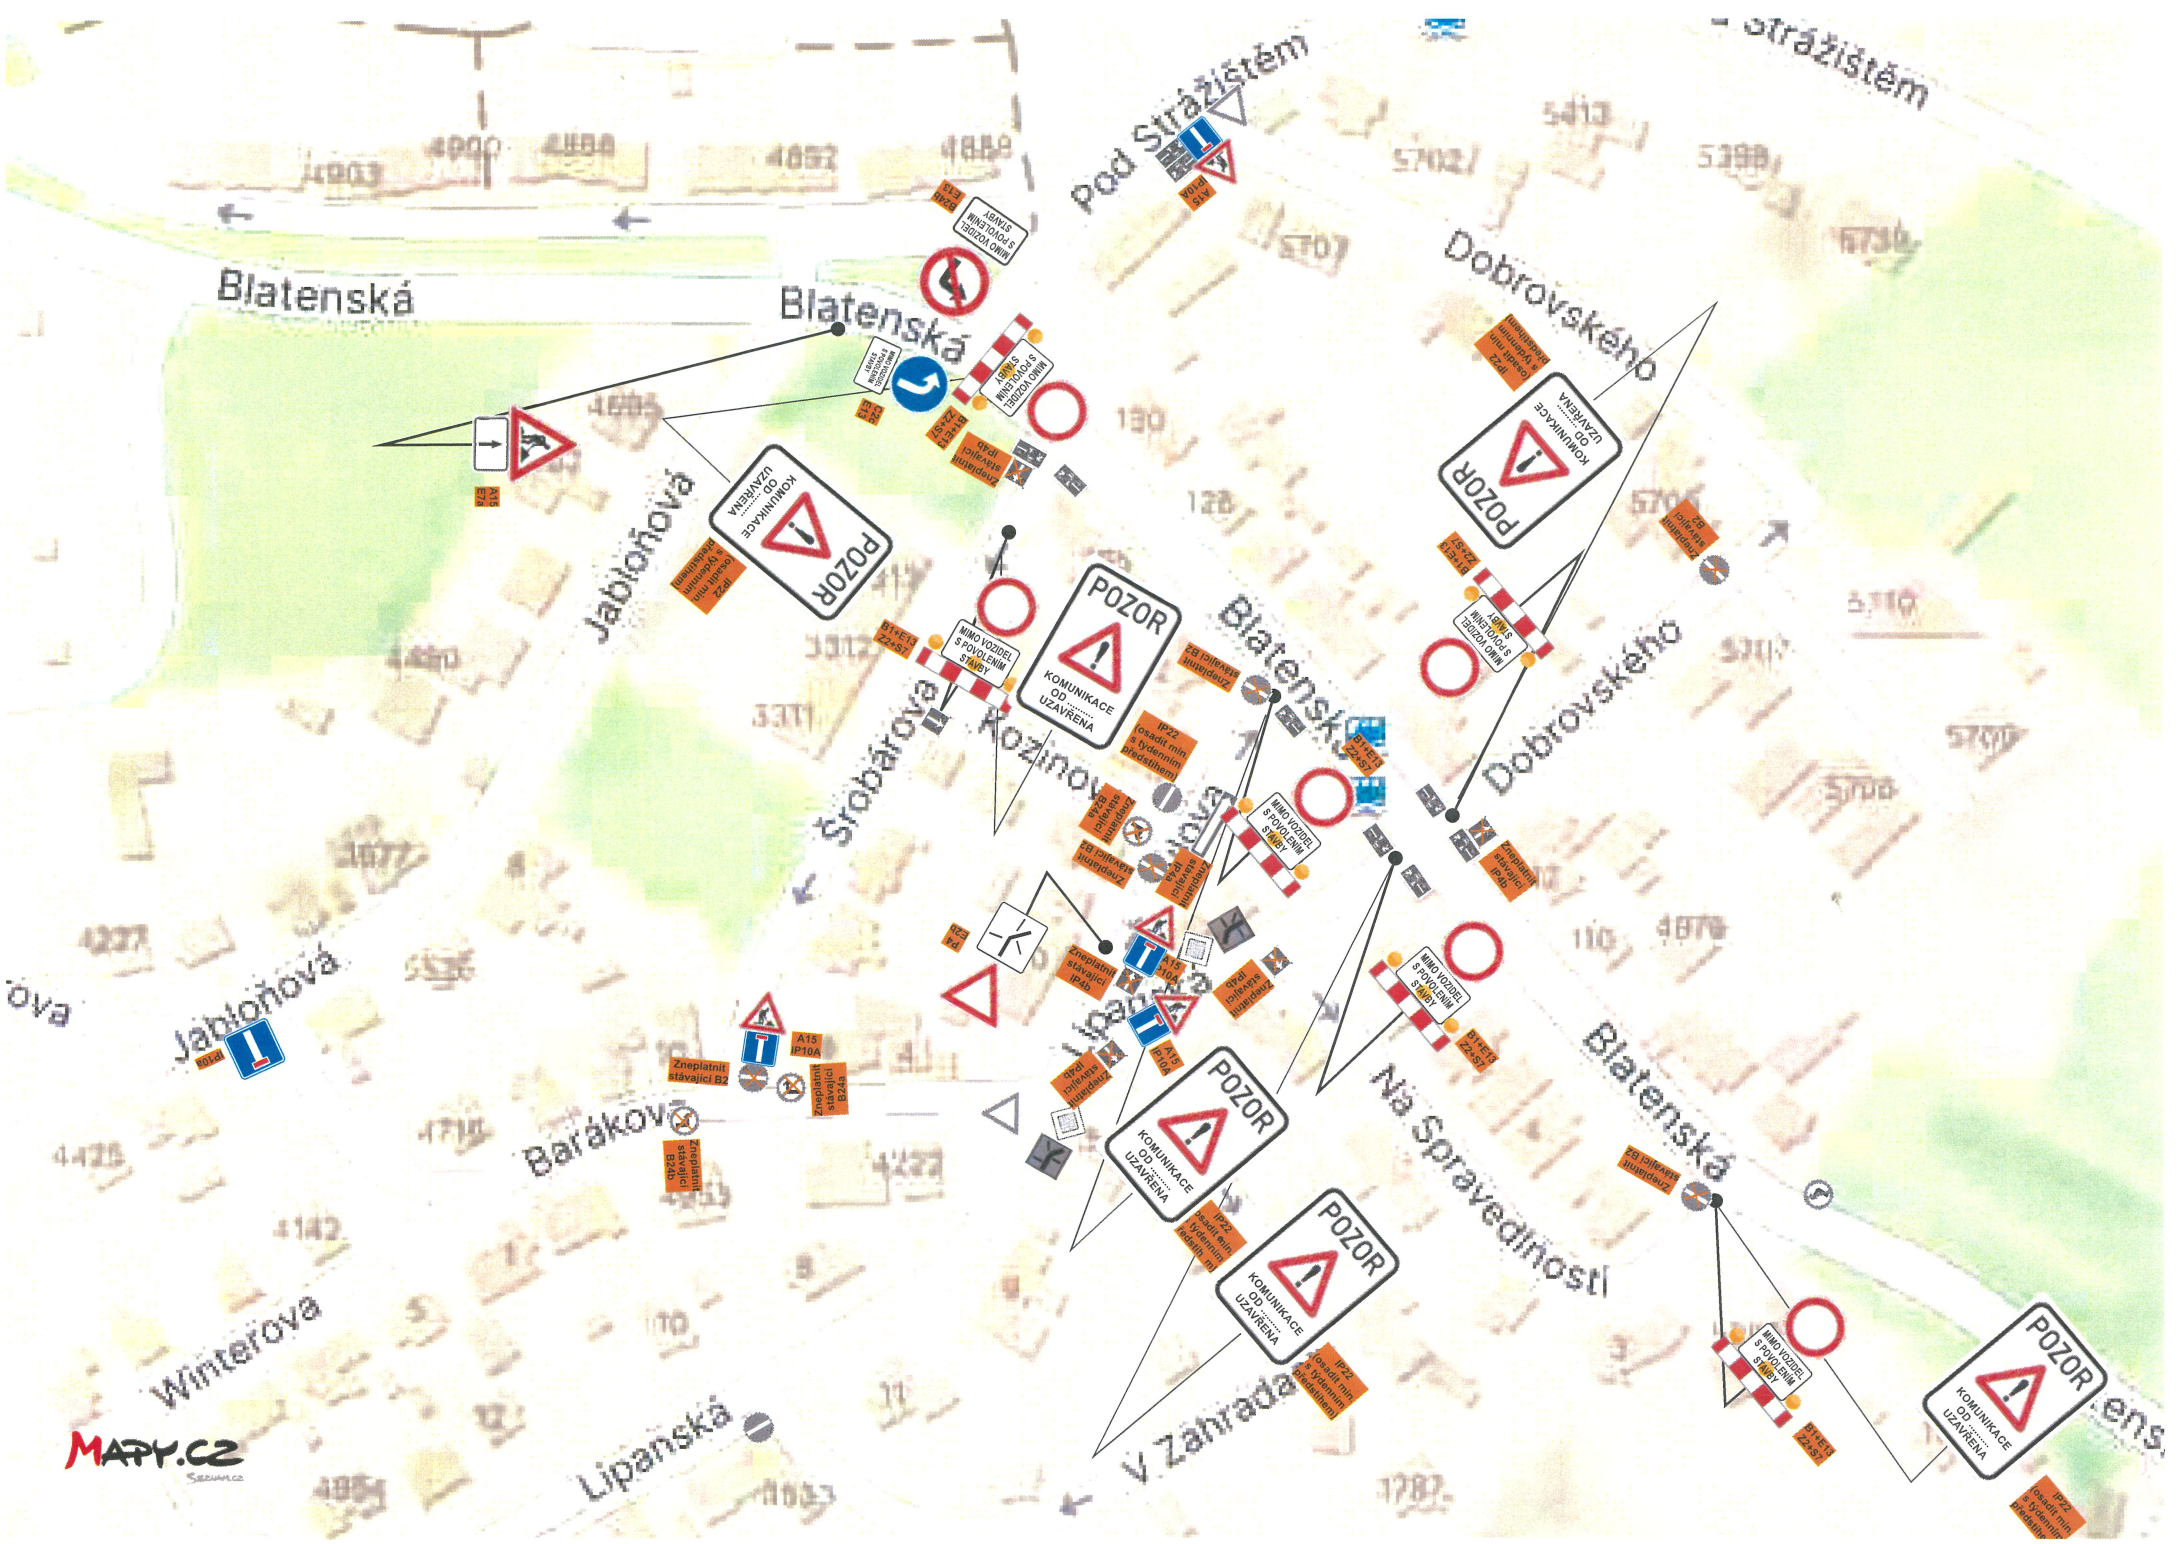

Blatenská

Blatenská

Pod Strážistém

Dobrovojského

o Strážistém

Jablonoňová

POZOR
KOMUNIKACE
OD UZAVŘENIA

POZOR
KOMUNIKACE
OD UZAVŘENIA

POZOR
KOMUNIKACE
OD UZAVŘENIA

Šrobárova

POZOR
KOMUNIKACE
OD UZAVŘENIA

Blatenská

Dobrovojského

ova

Jablonoňová

Barákov

POZOR
KOMUNIKACE
OD UZAVŘENIA

Na Spravedlnosti

Blatenská

Winterova

Lipanská

V Zahrada

POZOR
KOMUNIKACE
OD UZAVŘENIA

Blatenská