


Název dokumentace:	Změna č.4 Územního plánu Chomutov
Správní orgán, kt. změnu územního plánu vydal:	Zastupitelstvo statutárního města Chomutova
Datum nabytí účinnosti:	
Oprávněná úřední osoba pořizovatele:	
Jméno a příjmení:	Ing. Lenka Petříková
Funkce:	Vedoucí Oddělení úřadu úz. plánování, Odbor rozvoje a investic, Magistrát města Chomutova
Podpis:	
Otisk úředního razítka	

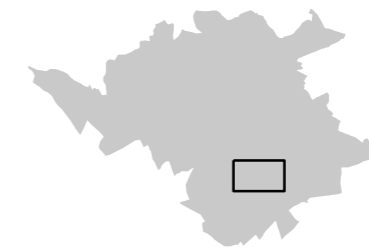


CHOMUTOV

ZMĚNA Č.4 ÚZEMNÍHO PLÁNU

OBJEDNATEL : STATUTÁRNÍ MĚSTO CHOMUTOV
 POŘIZOVATEL : MAGISTRÁT MĚSTA CHOMUTOVA,
 odbor rozvoje a investic
 ZPRACOVATEL : ING. ARCH. IVAN KAPLAN – AGORA STUDIO
 Vinohradská 156, Praha 3, 130 00

NÁVRH PRO VEŘEJNÉ PROJEDNÁNÍ

VÝKRES:	HLAVNÍ VÝKRES	Č. VÝKRESU: 2a
ZPRACOVALI:	 doc. Ing. arch. Ivan KAPLAN Ing. Kateřina JELÍNKOVÁ	SEVER: 
MĚŘÍTKO:	1 : 5 000	PARÉ:
DATUM:	srpen 2024	

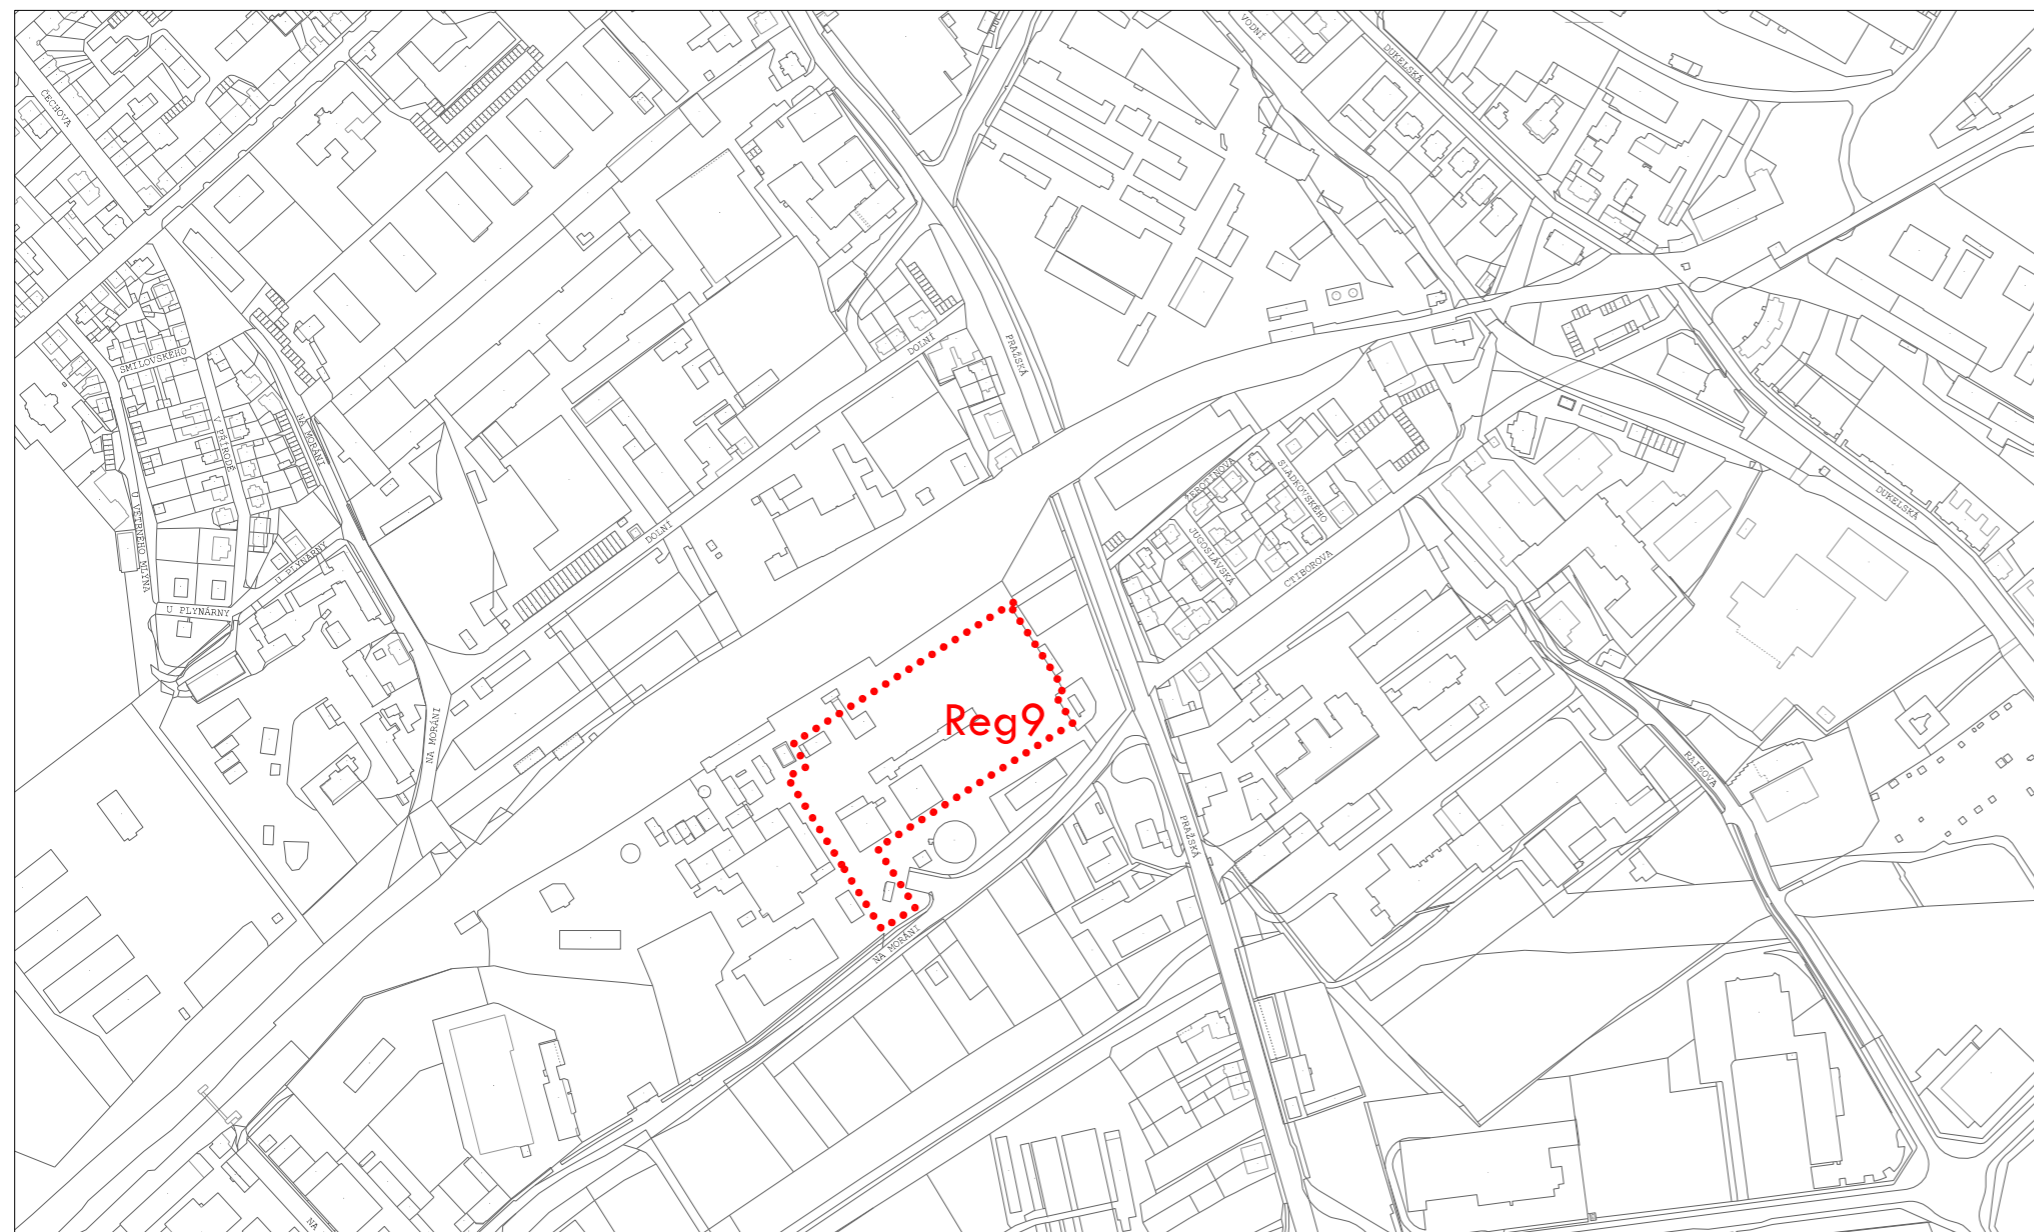

LEGENDA - změna č.4

□ STAV □ NÁVRH

regulační podmínky

□ VYMEZENÍ A OZNAČENÍ PLOCHY SE SPECIFICKOU REGULACÍ

Reg

LEGENDA - informativní část



KATASTRÁLNÍ MAPA