


0 250 m 500 m


RÚIAN: © ČÚZK

Vytlačeno v mapovém řešení Spinbox společnosti © T-MAPY


Metrostav DIZ s.r.o.
Stavba: Chomutov, Blatenská, K Severce - rekonstrukce kanalizace a vodovodu
sil. č. III/2521, ul. Blatenská, Chomutov
Návrh přechodné úpravy provozu na pozemních komunikacích
Situace širších vztahů

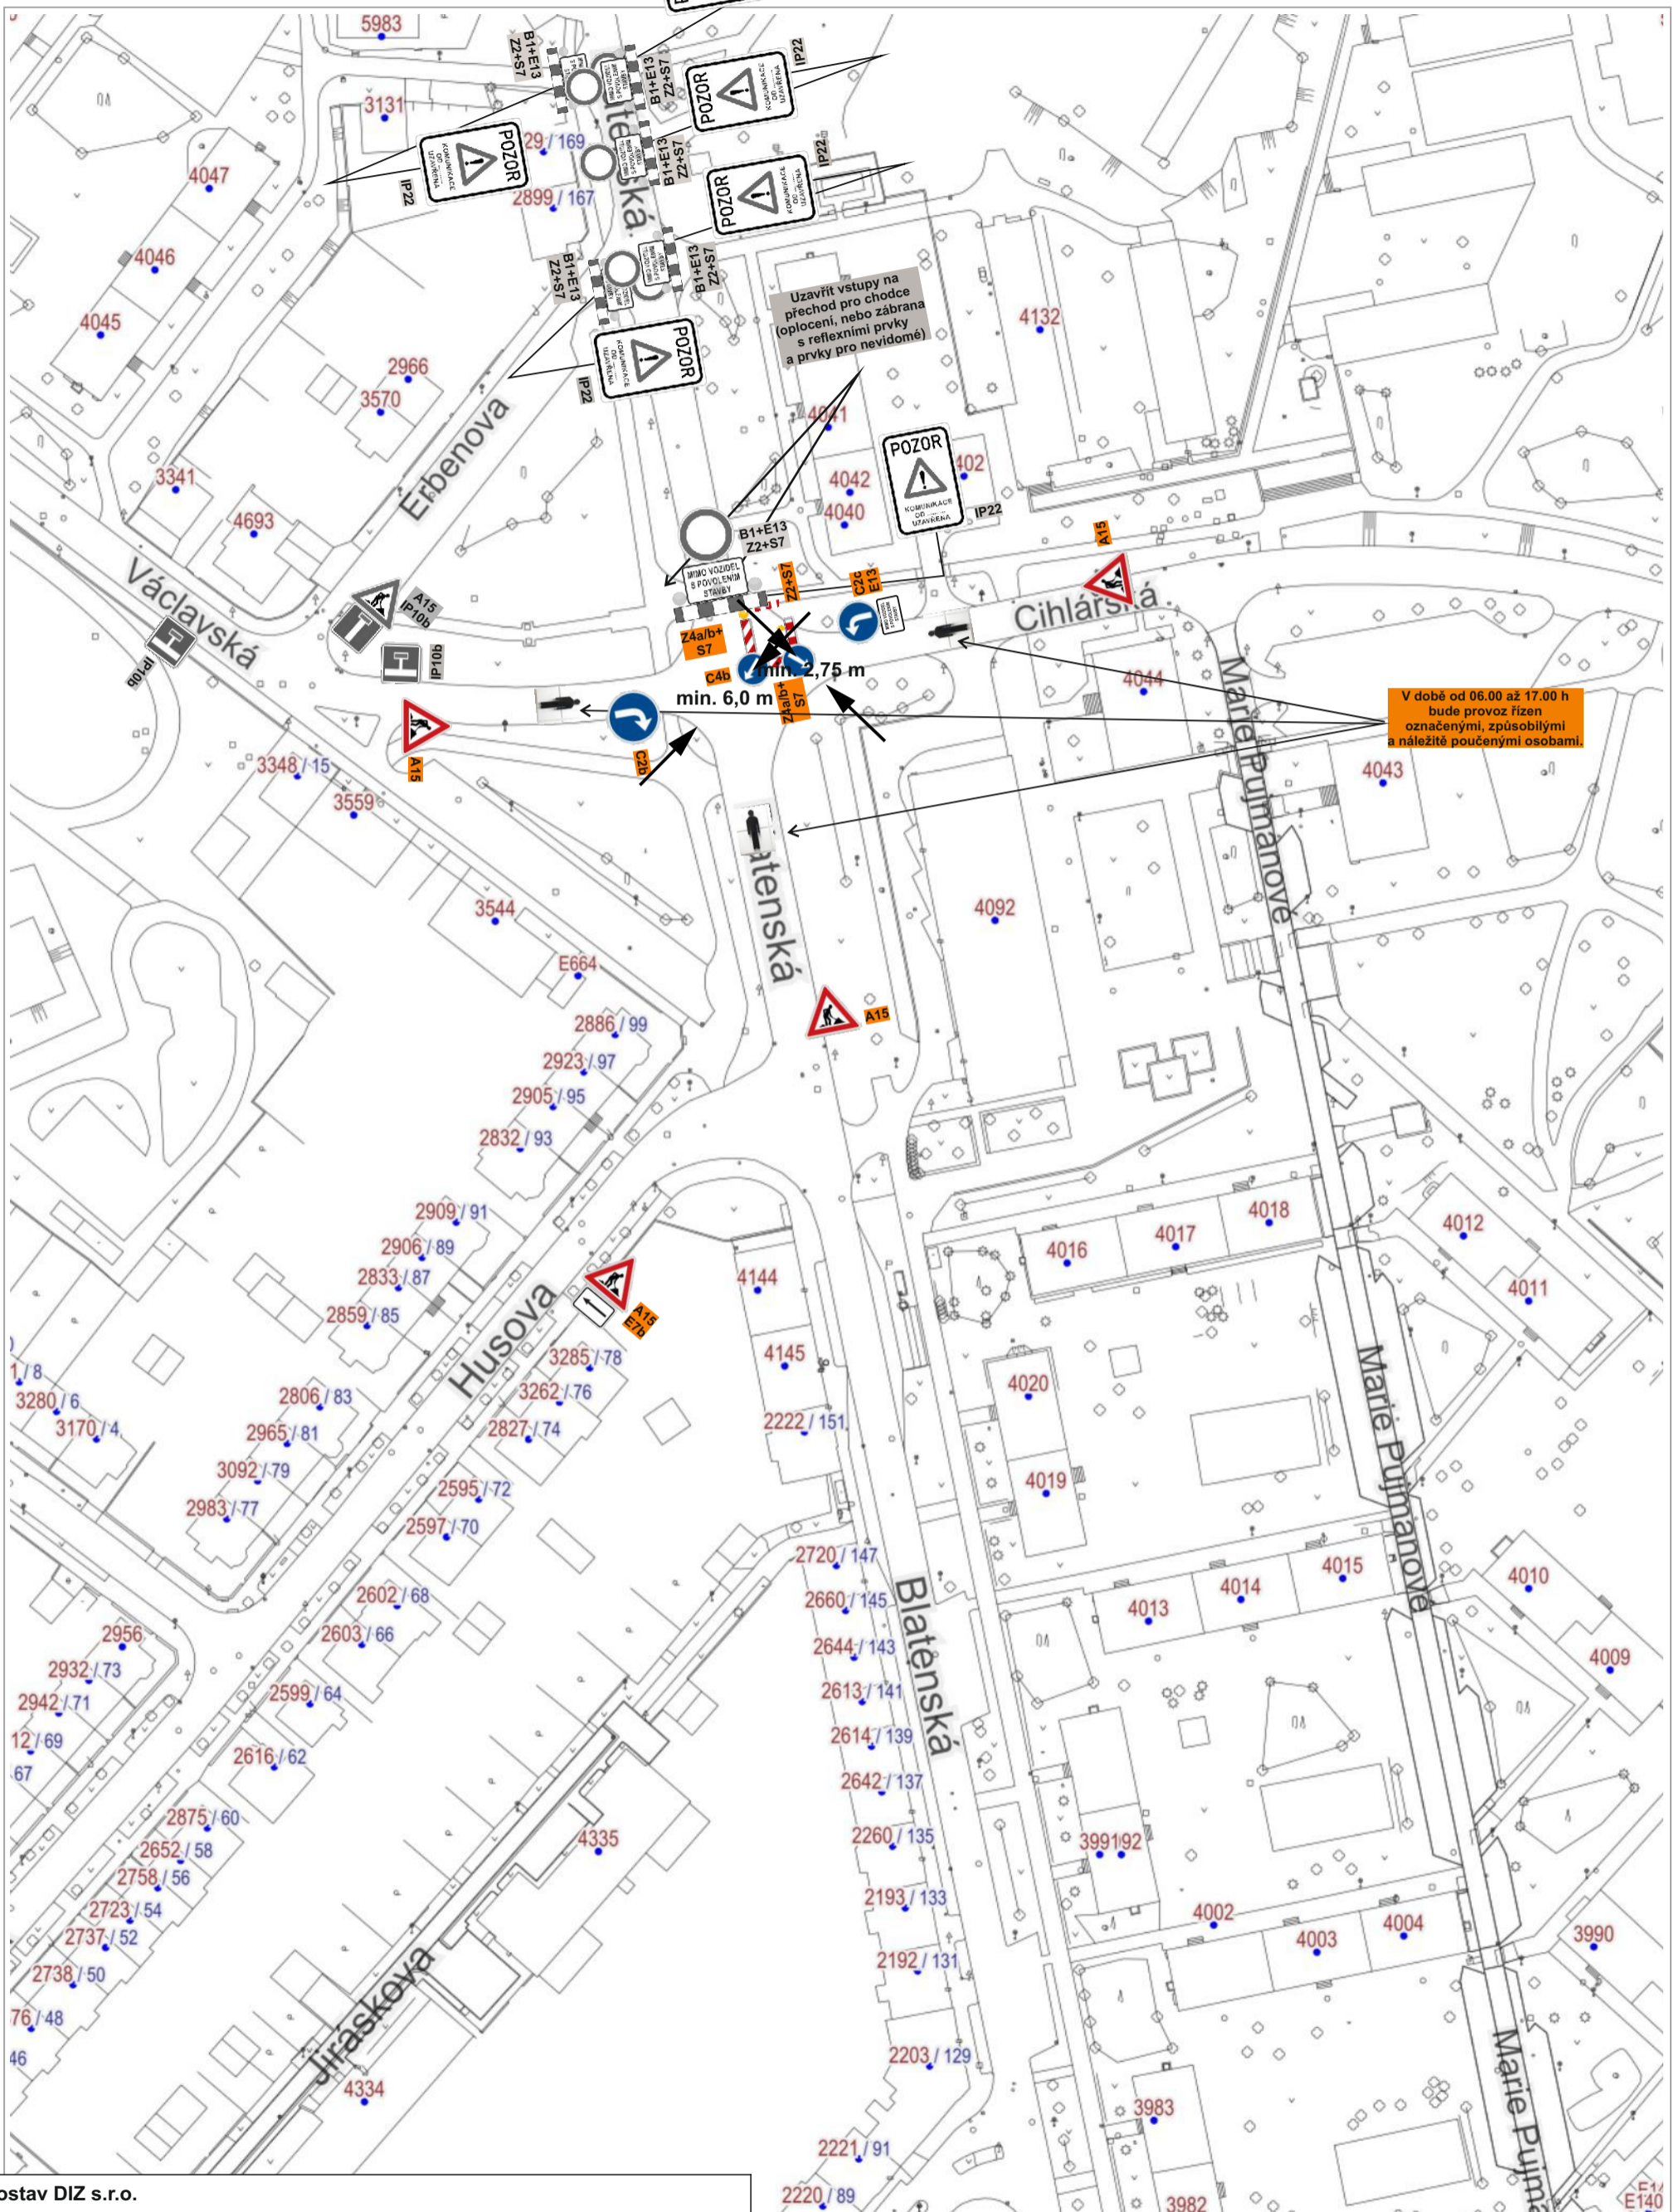


Metrostav DIZ s.r.o.
 Stavba: Chomutov, Blatenská, K Severce - rekonstrukce kanalizace a vodovodu
 sil. č. III/2521, ul. Blatenská, Chomutov
 Návrh přechodné úpravy provozu na pozemních komunikacích
 Detail označení pracovního místa - E1

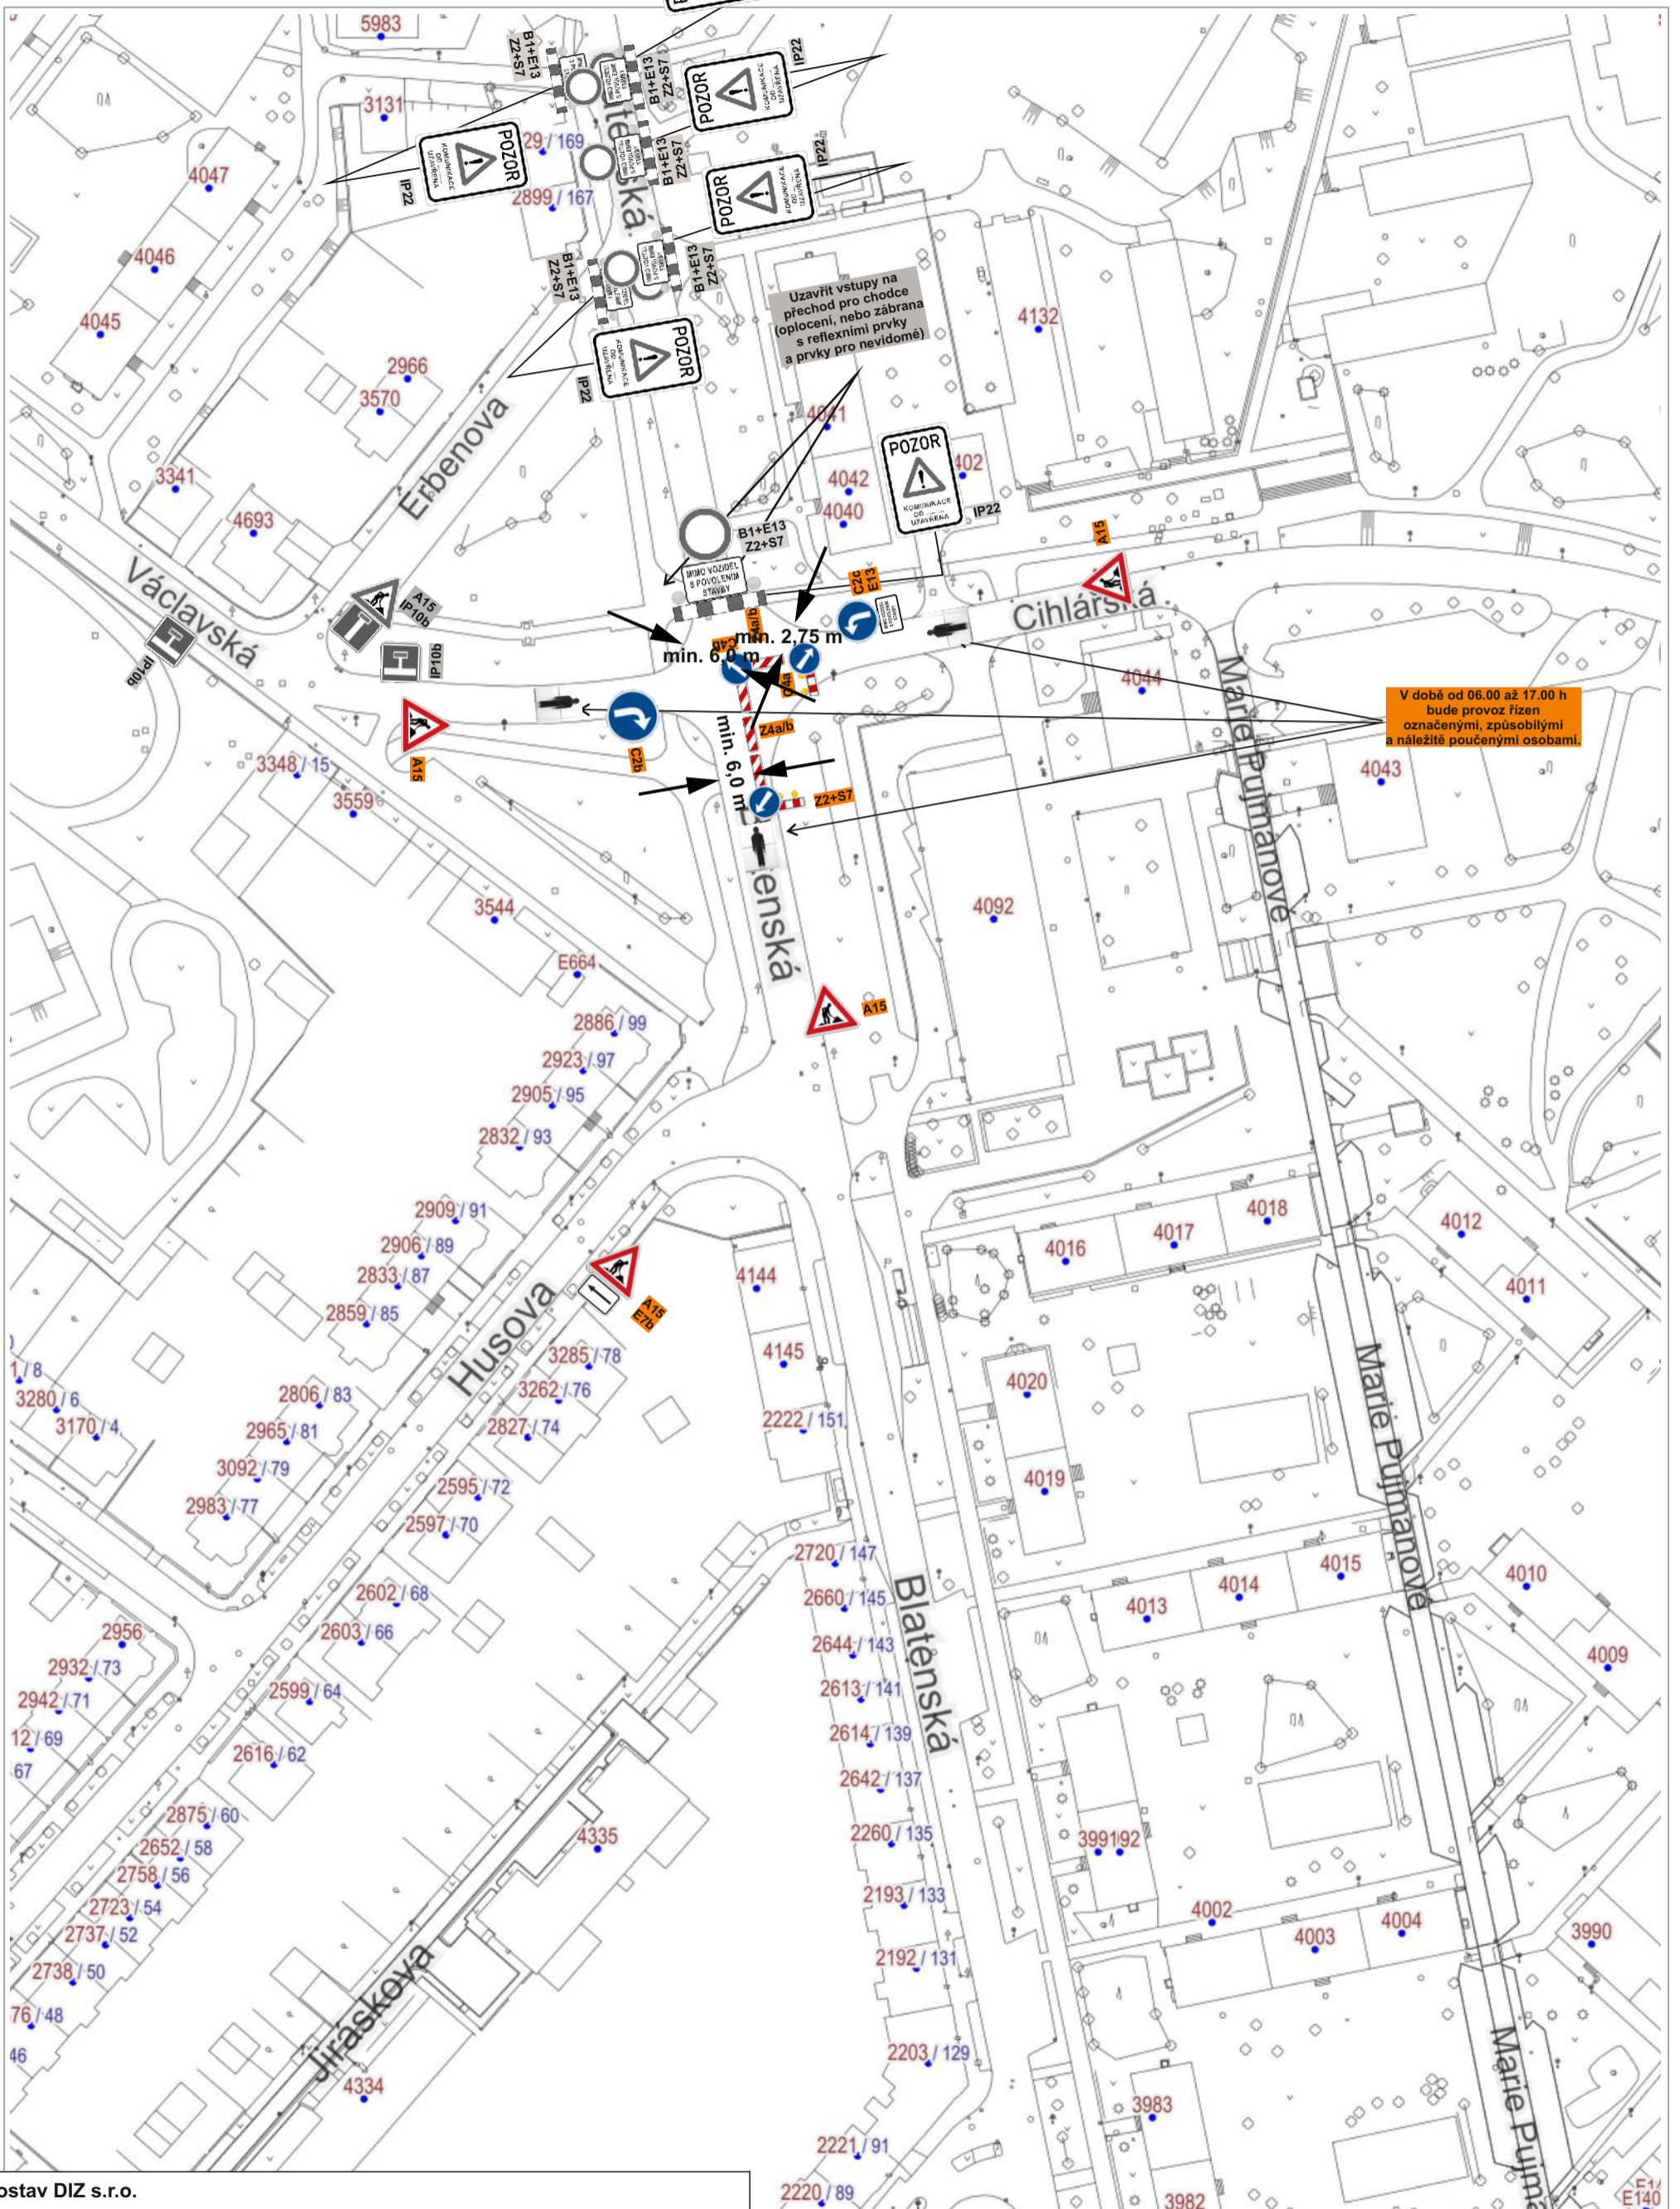


Metrostav DIZ s.r.o.
 Stavba: Chomutov, Blatenská, K Severce - rekonstrukce kanalizace a vodovodu
 sil. č. III/2521, ul. Blatenská, Chomutov
 Návrh přechodné úpravy provozu na pozemních komunikacích
 Detail označení pracovního místa - E2

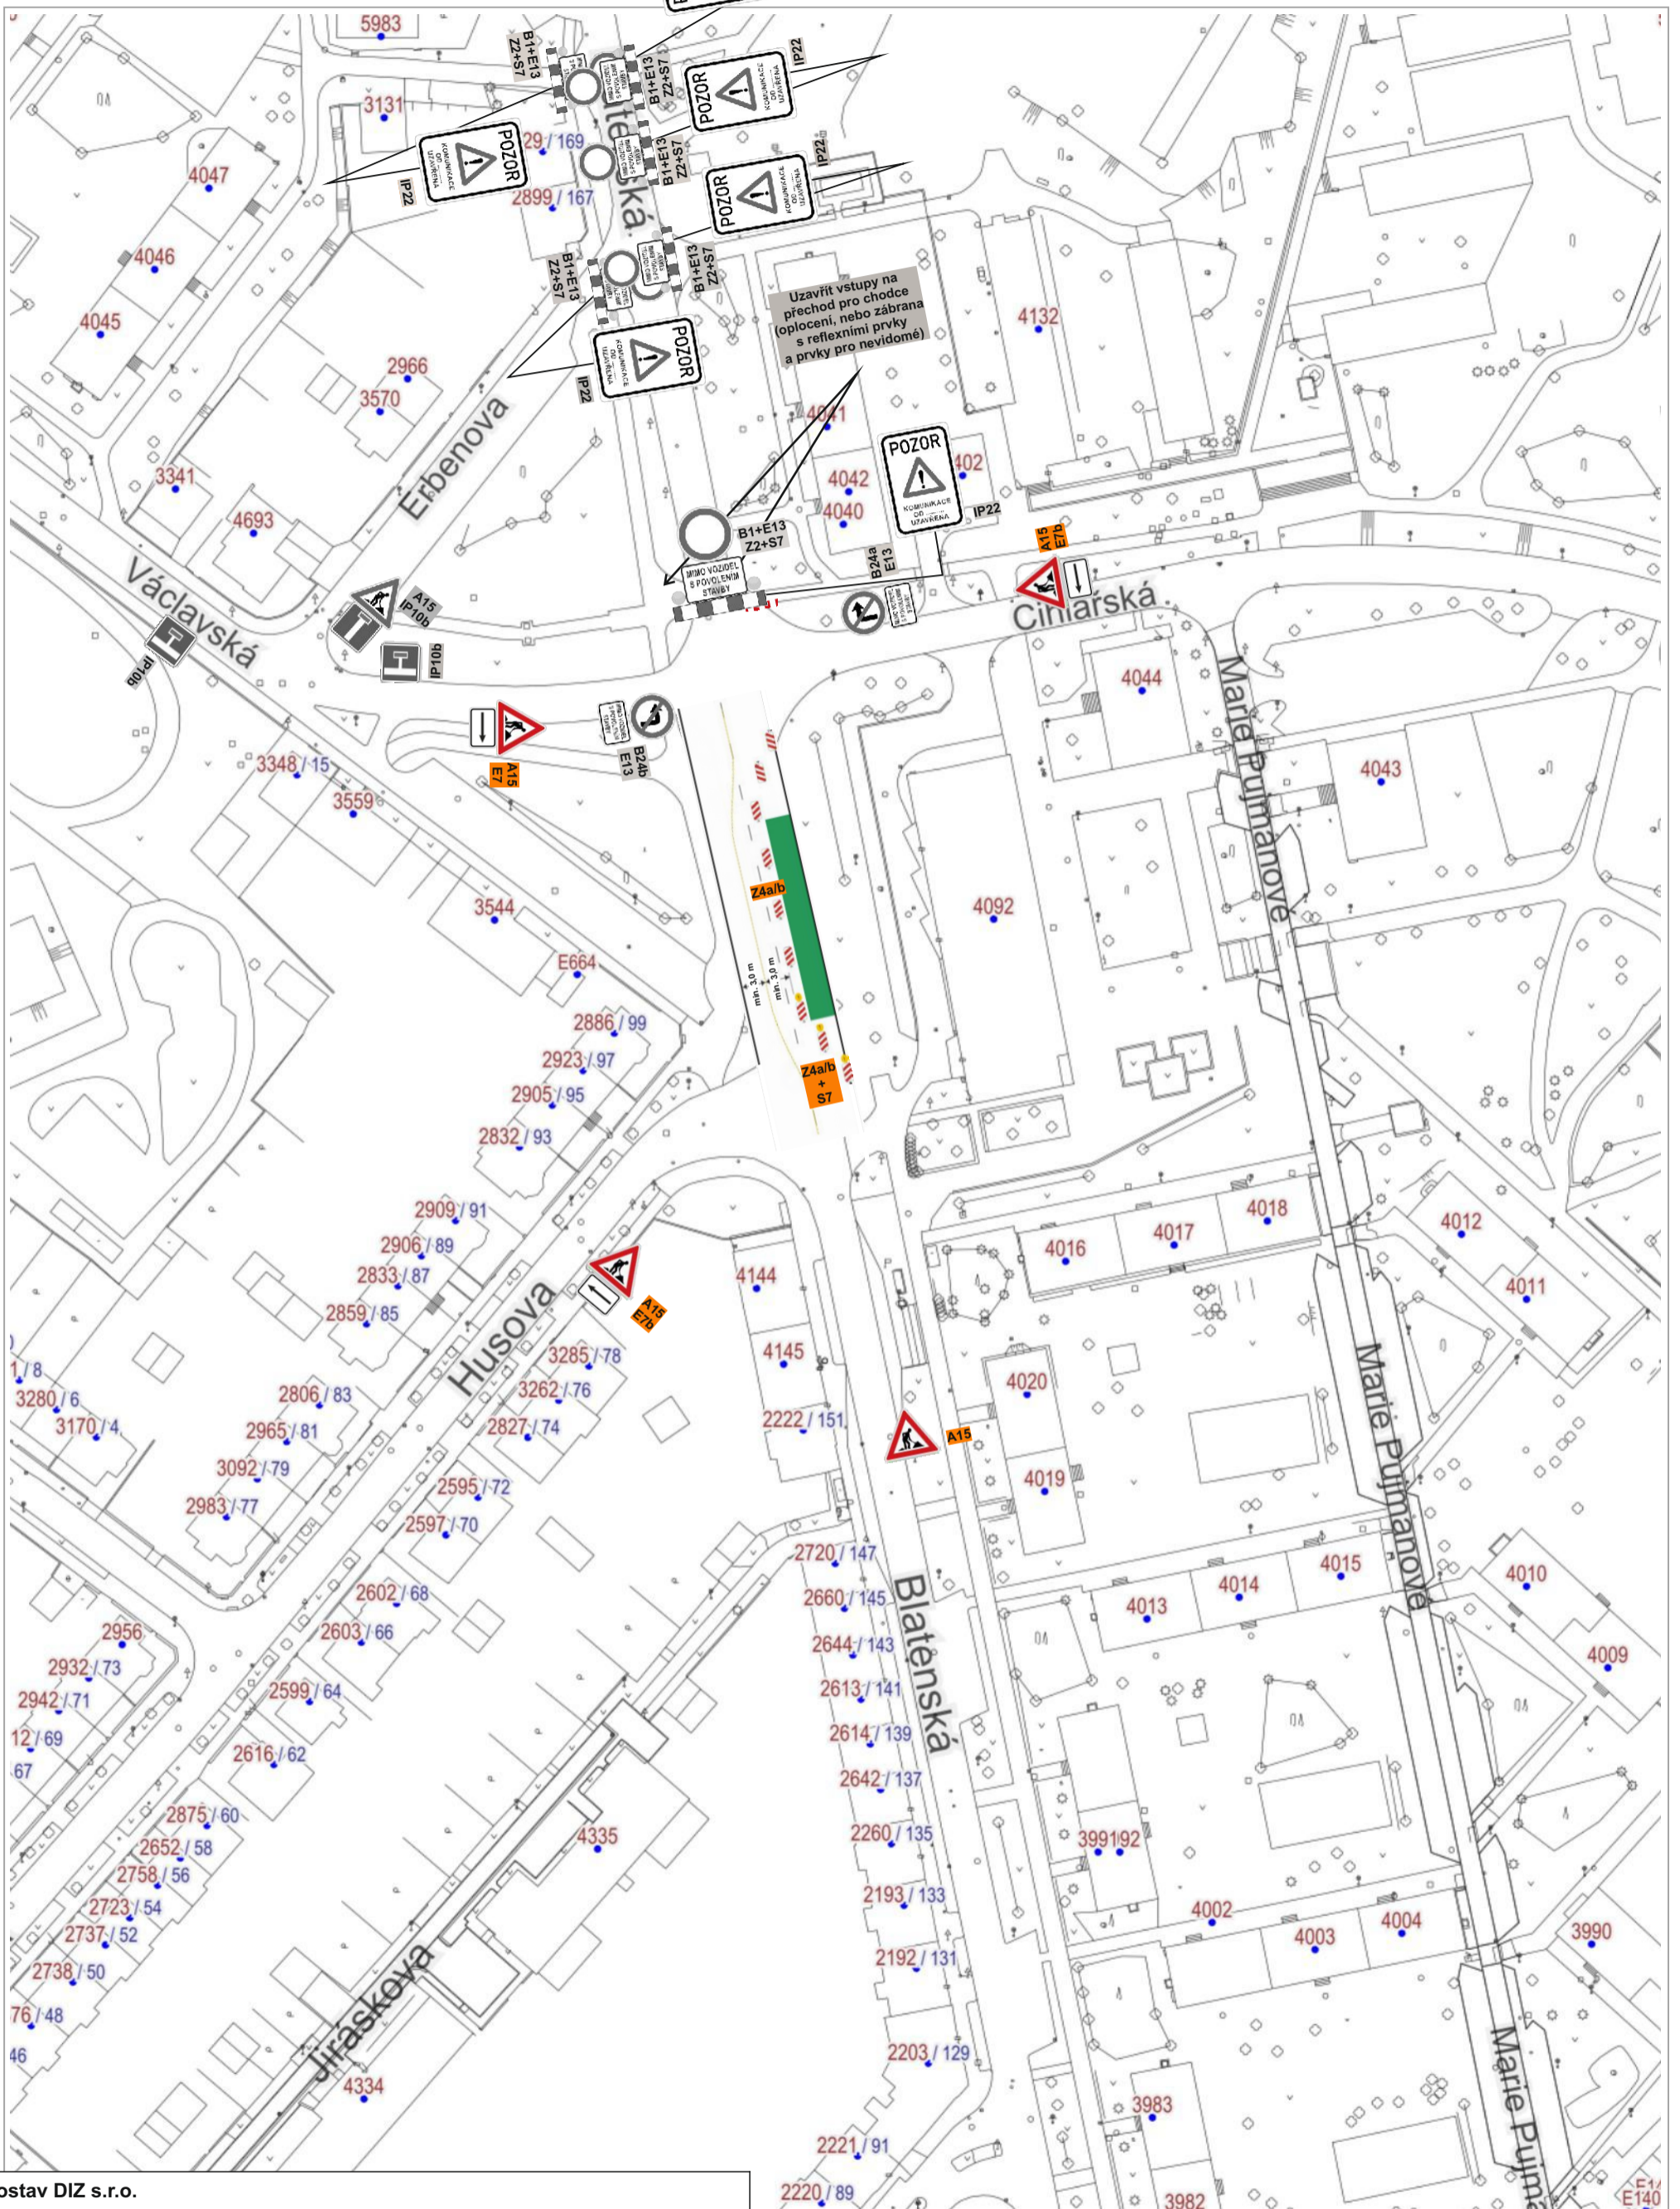


Metrostav DIZ s.r.o.
 Stavba: Chomutov, Blatenská, K Severce - rekonstrukce kanalizace a vodovodu
 sil. č. III/2521, ul. Blatenská, Chomutov
 Návrh přechodné úpravy provozu na pozemních komunikacích
 Detail označení pracovního místa - E3

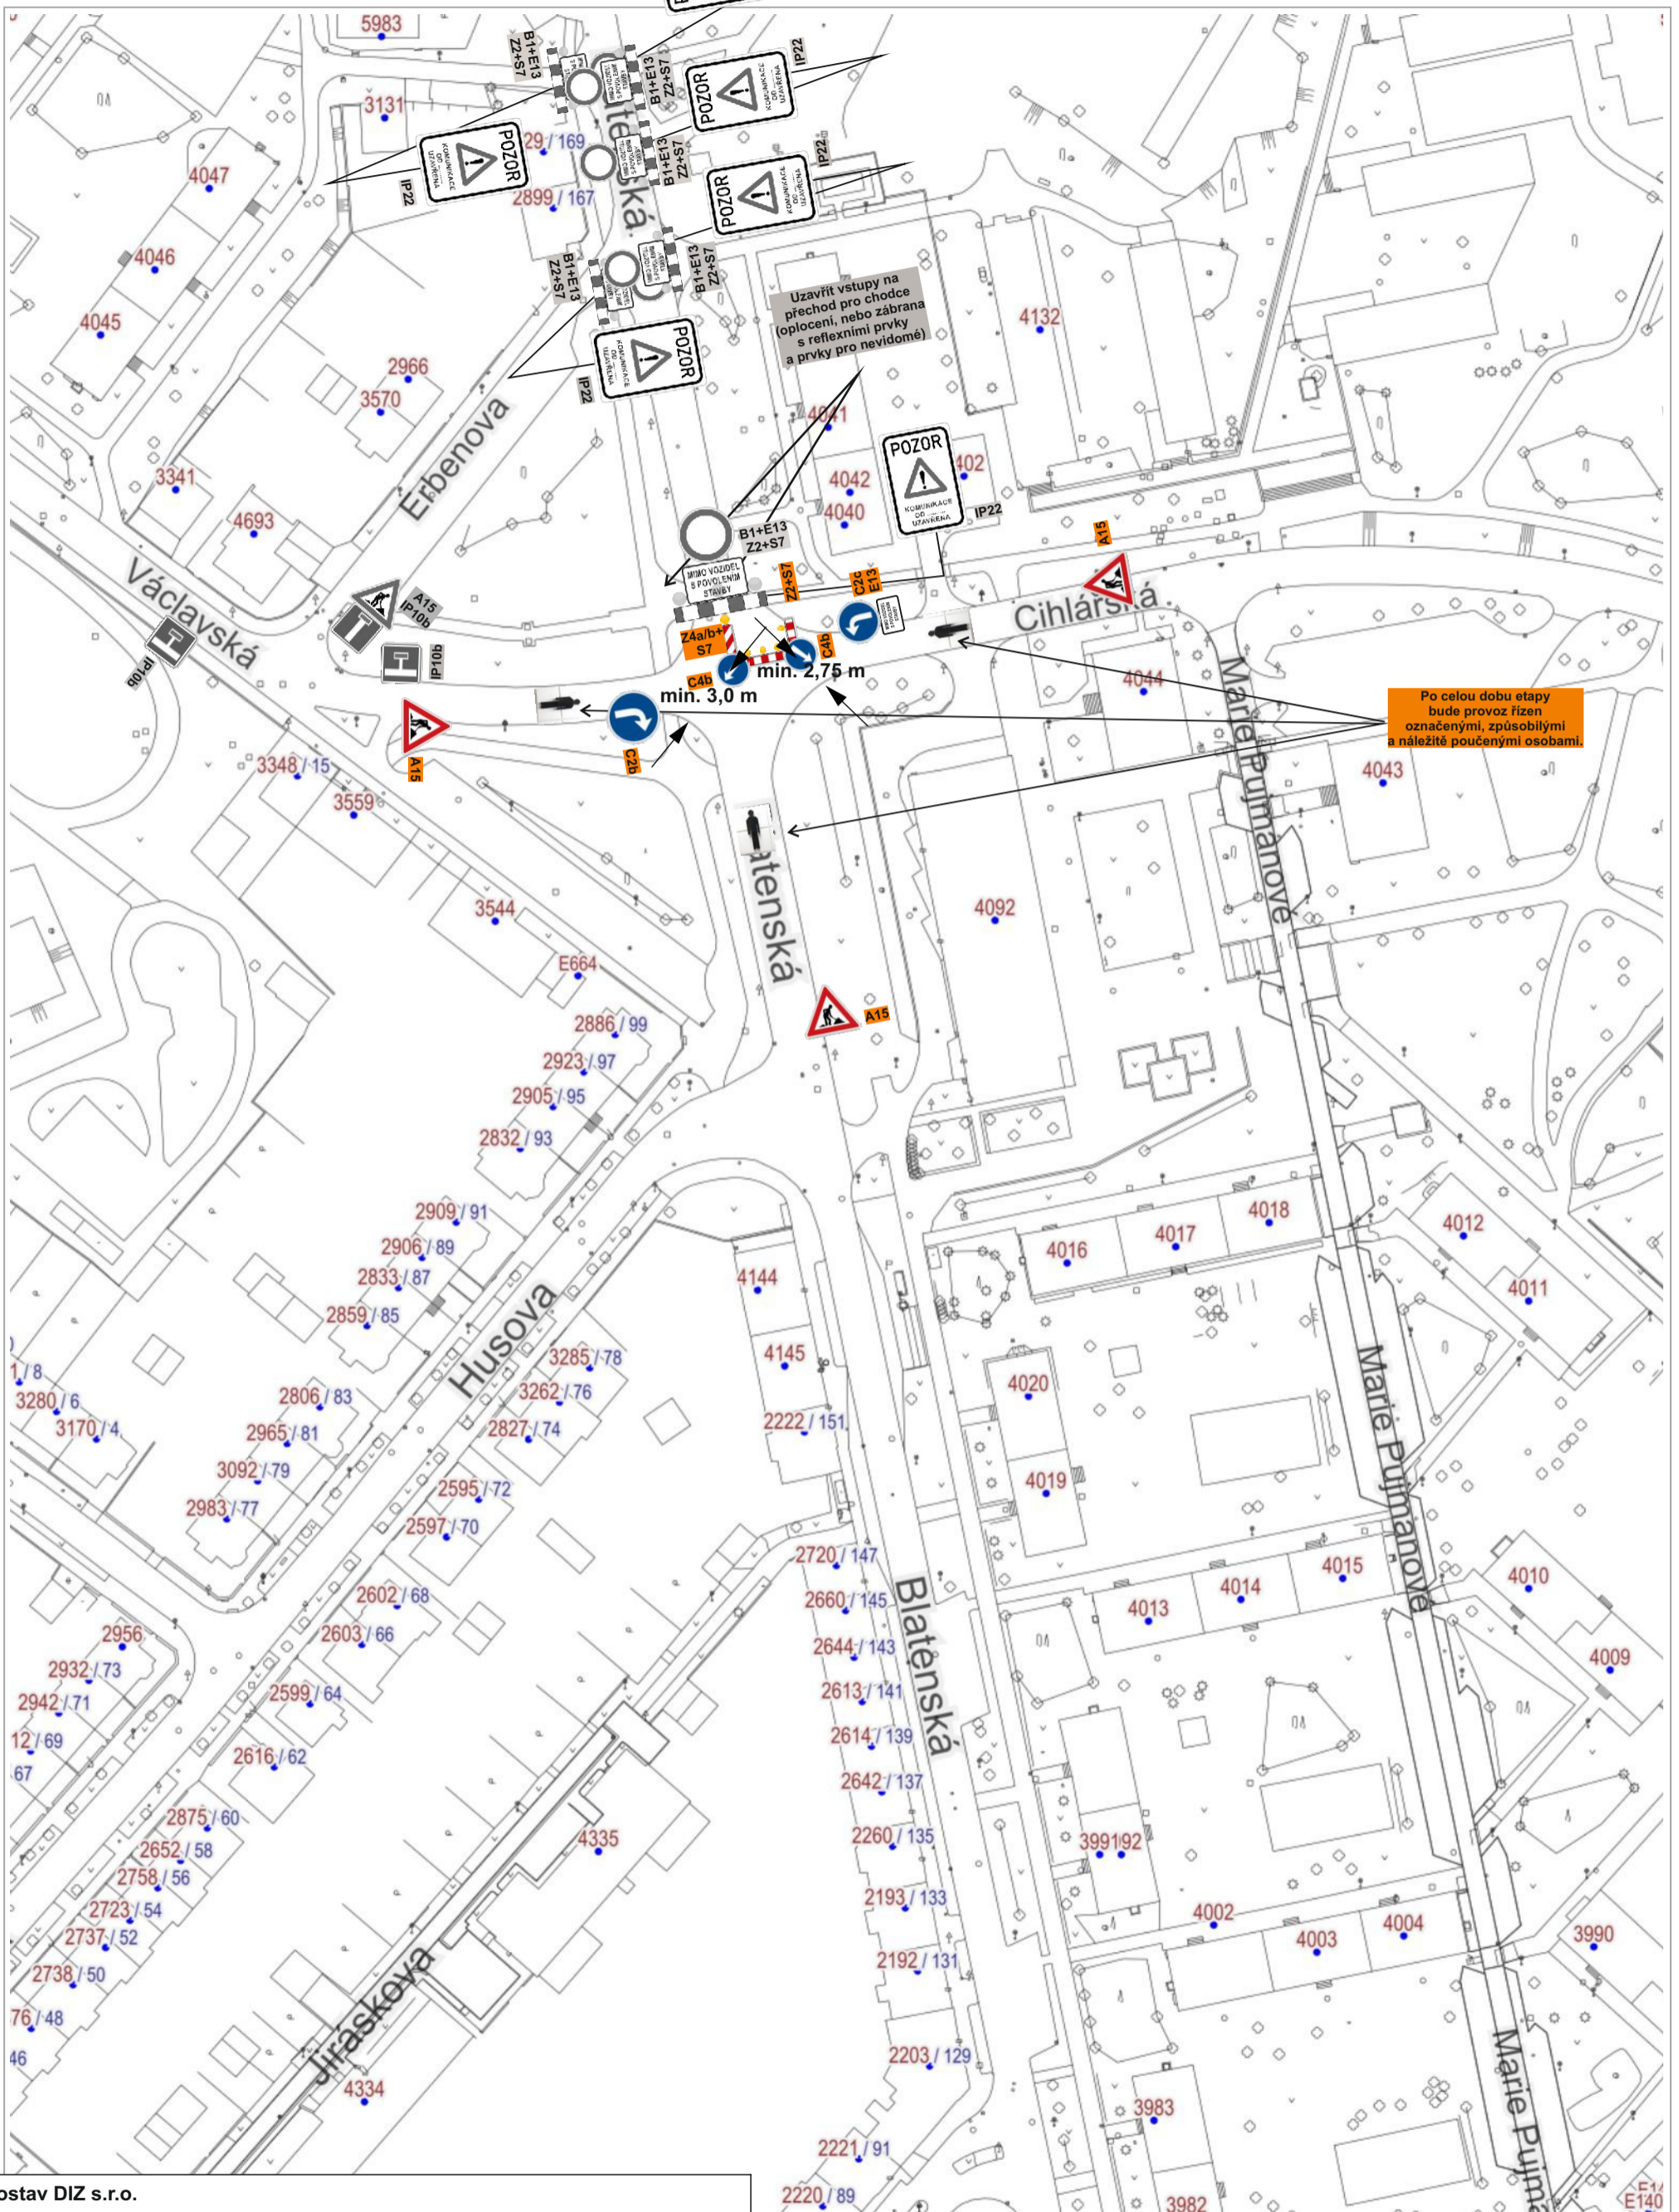

Metrostav DIZ s.r.o.
 Stavba: Chomutov, Blatenská, K Severce - rekonstrukce kanalizace a vodovodu
 sil. č. III/2521, ul. Blatenská, Chomutov
 Návrh přechodné úpravy provozu na pozemních komunikacích
 Detail označení pracovního místa - E4 (1a) - pokládka finálních povrchů

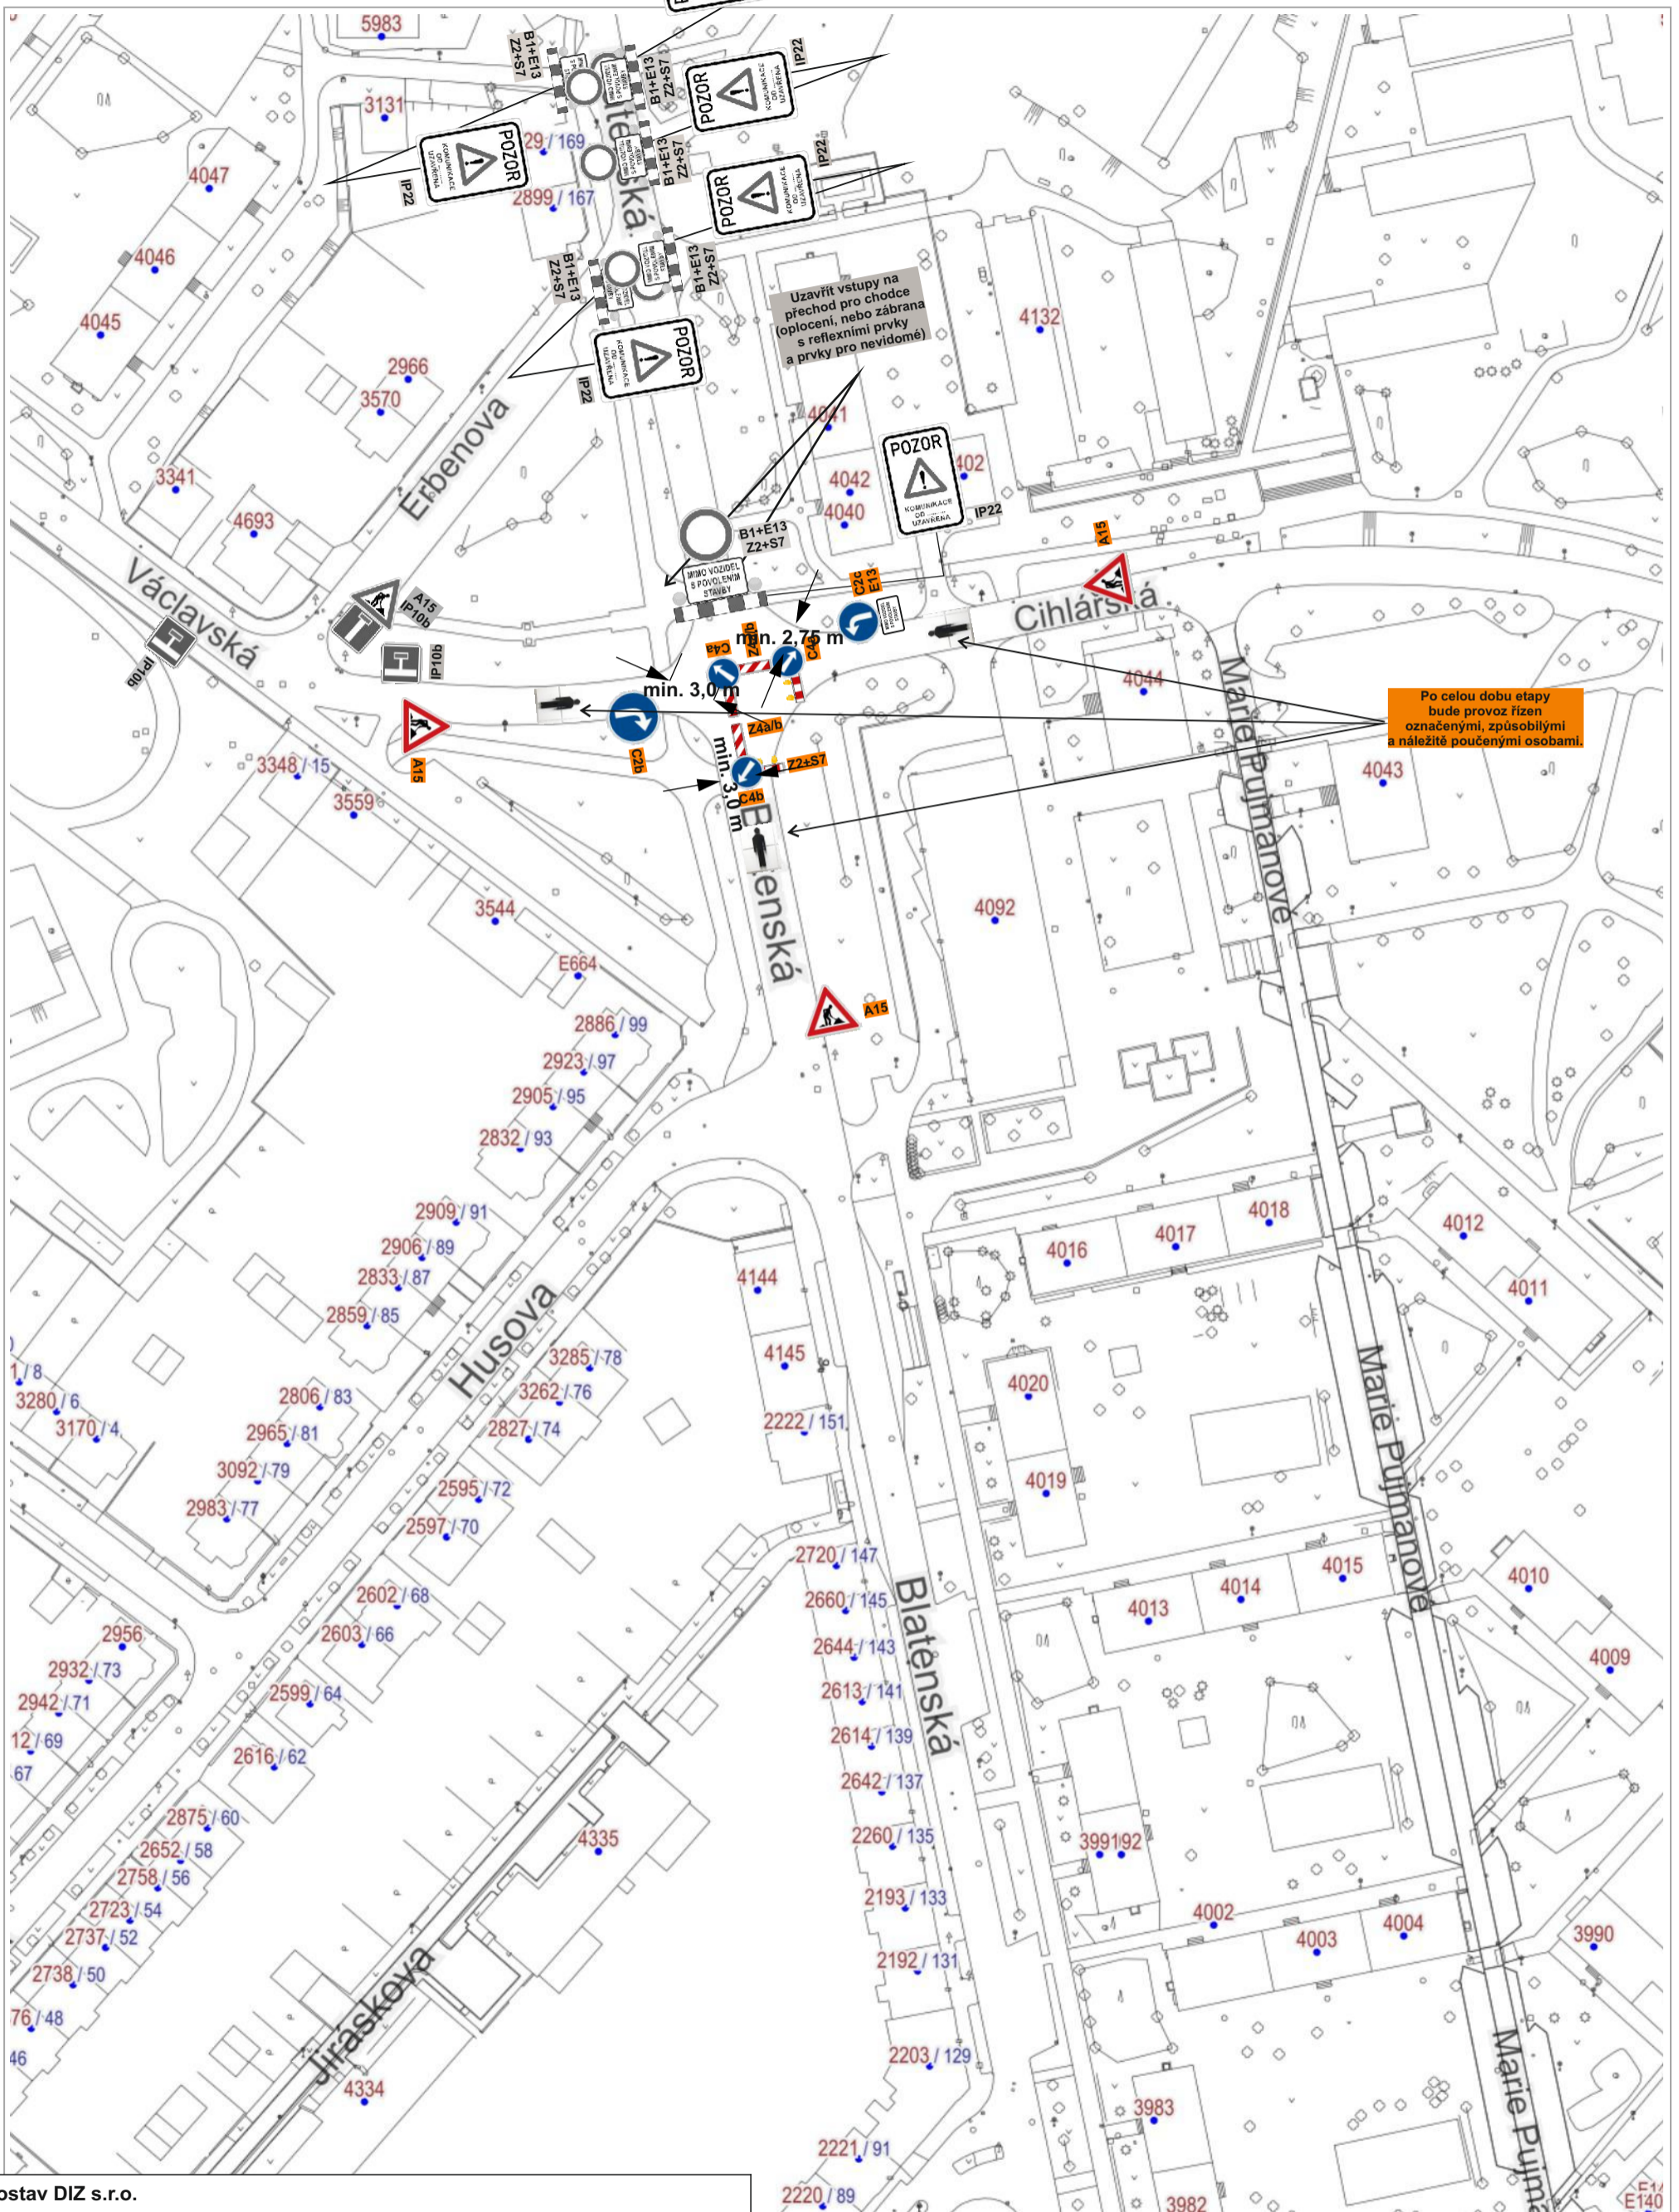


Metrostav DIZ s.r.o.
 Stavba: Chomutov, Blatenská, K Severce - rekonstrukce kanalizace a vodovodu
 sil. č. III/2521, ul. Blatenská, Chomutov
 Návrh přechodné úpravy provozu na pozemních komunikacích
 Detail označení pracovního místa - E4 (1b) - pokládka finálních povrchů

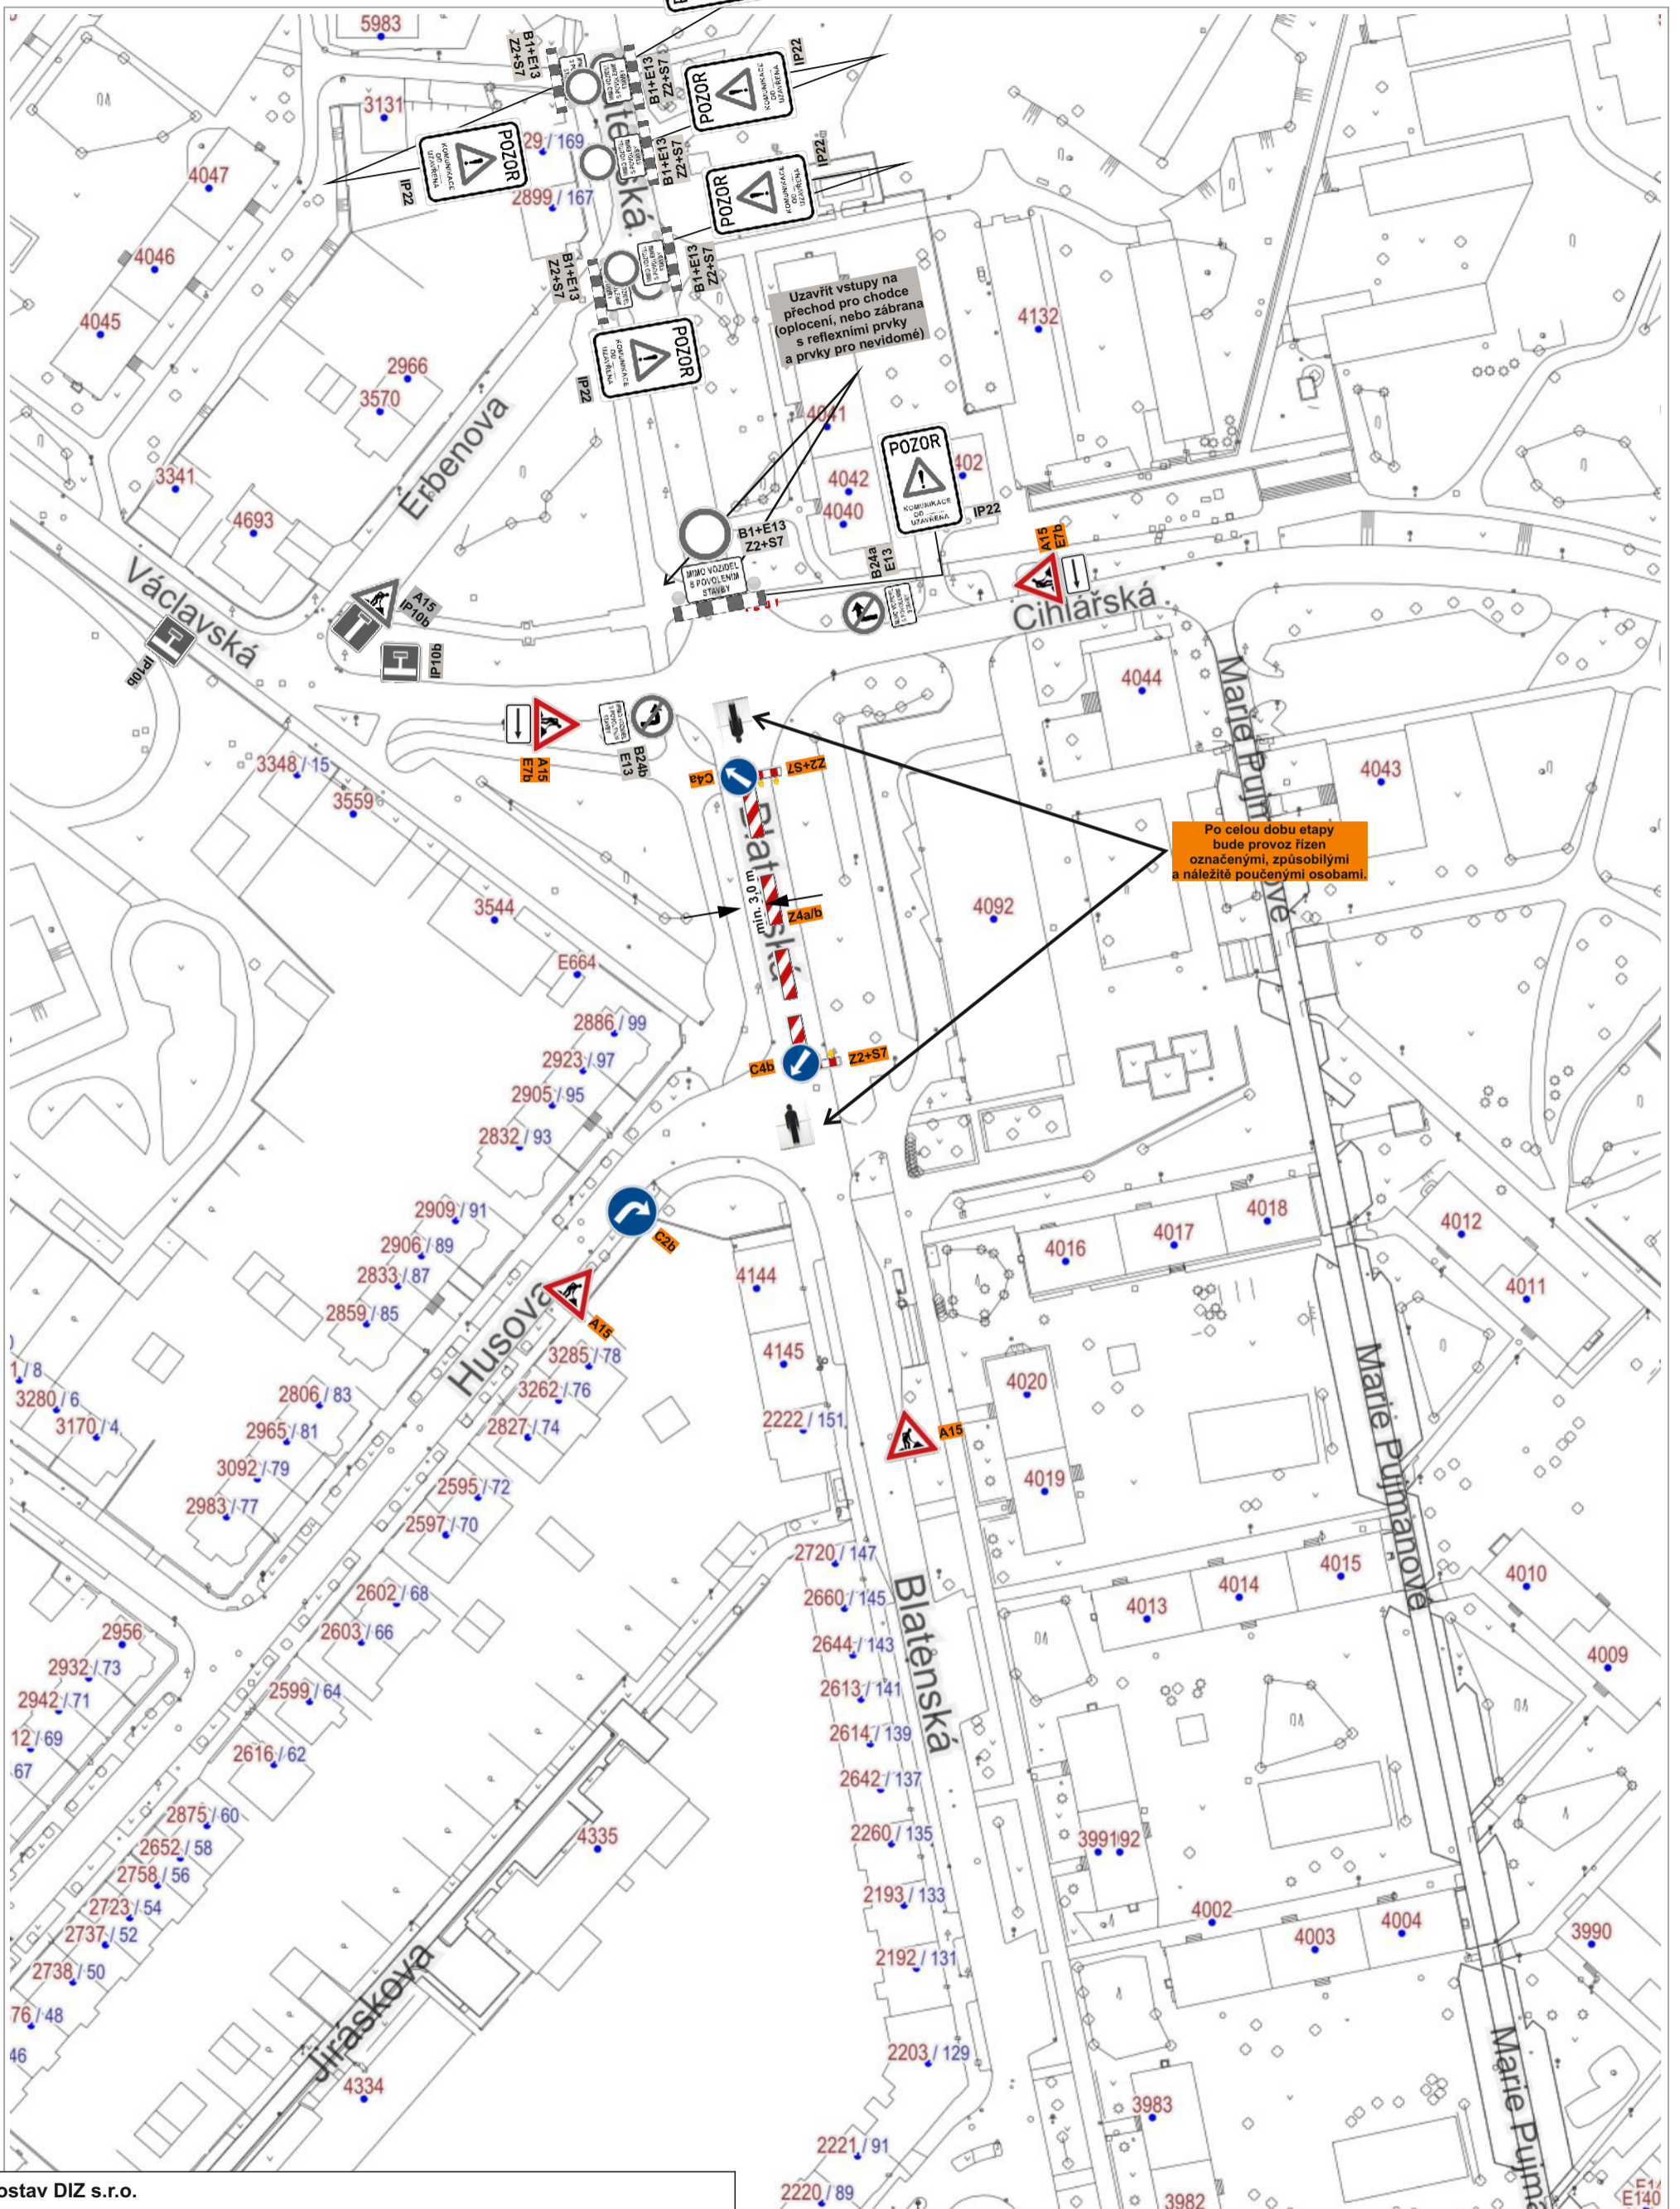


Metrostav DIZ s.r.o.
Stavba: Chomutov, Blatenská, K Severce - rekonstrukce kanalizace a vodovodu
sil. č. III/2521, ul. Blatenská, Chomutov
Návrh přechodné úpravy provozu na pozemních komunikacích
Detail označení pracovního místa - E4 (1c) - pokládka finálních povrchů

Opatření pro pokládku finálního povrchu v trvání v rádech jednotek hodin (pro dostatečné ztvrdnutí položeného asfaltu)


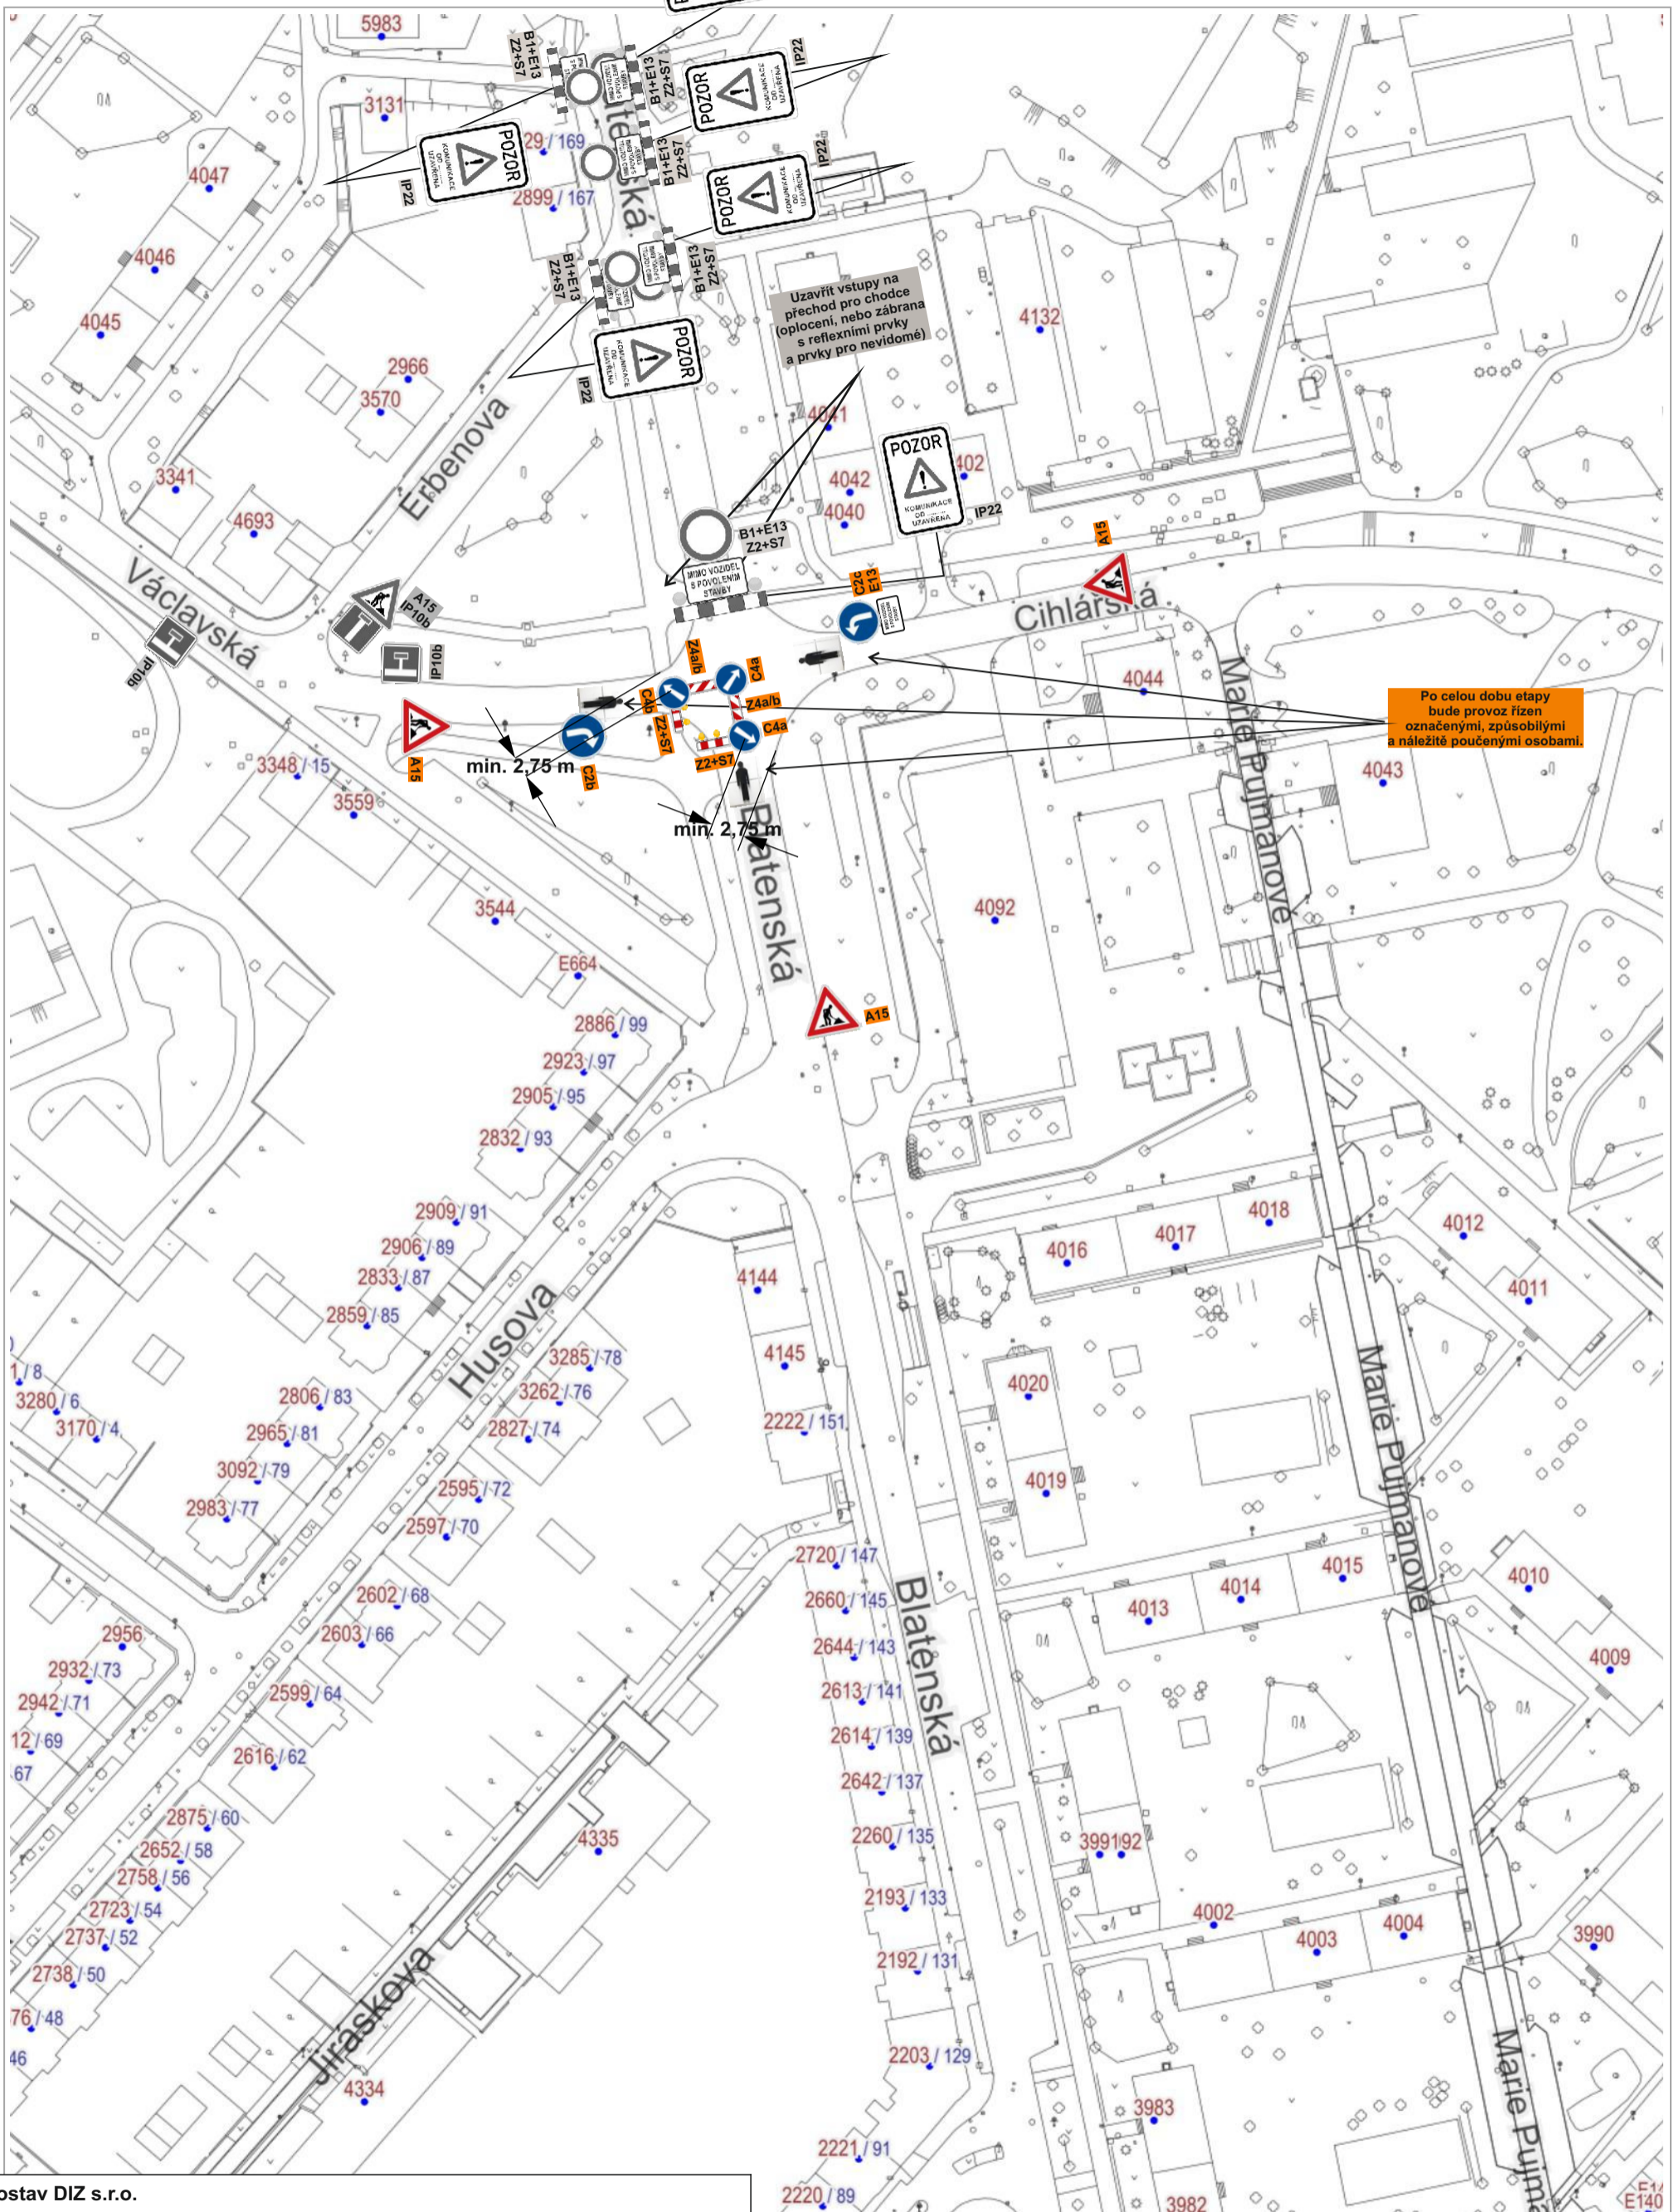


Metrostav DIZ s.r.o.
 Stavba: Chomutov, Blatenská, K Severce - rekonstrukce kanalizace a vodovodu
 sil. č. III/2521, ul. Blatenská, Chomutov
 Návrh přechodné úpravy provozu na pozemních komunikacích
 Detail označení pracovního místa - E4 (2b) - pokládka finálních povrchů

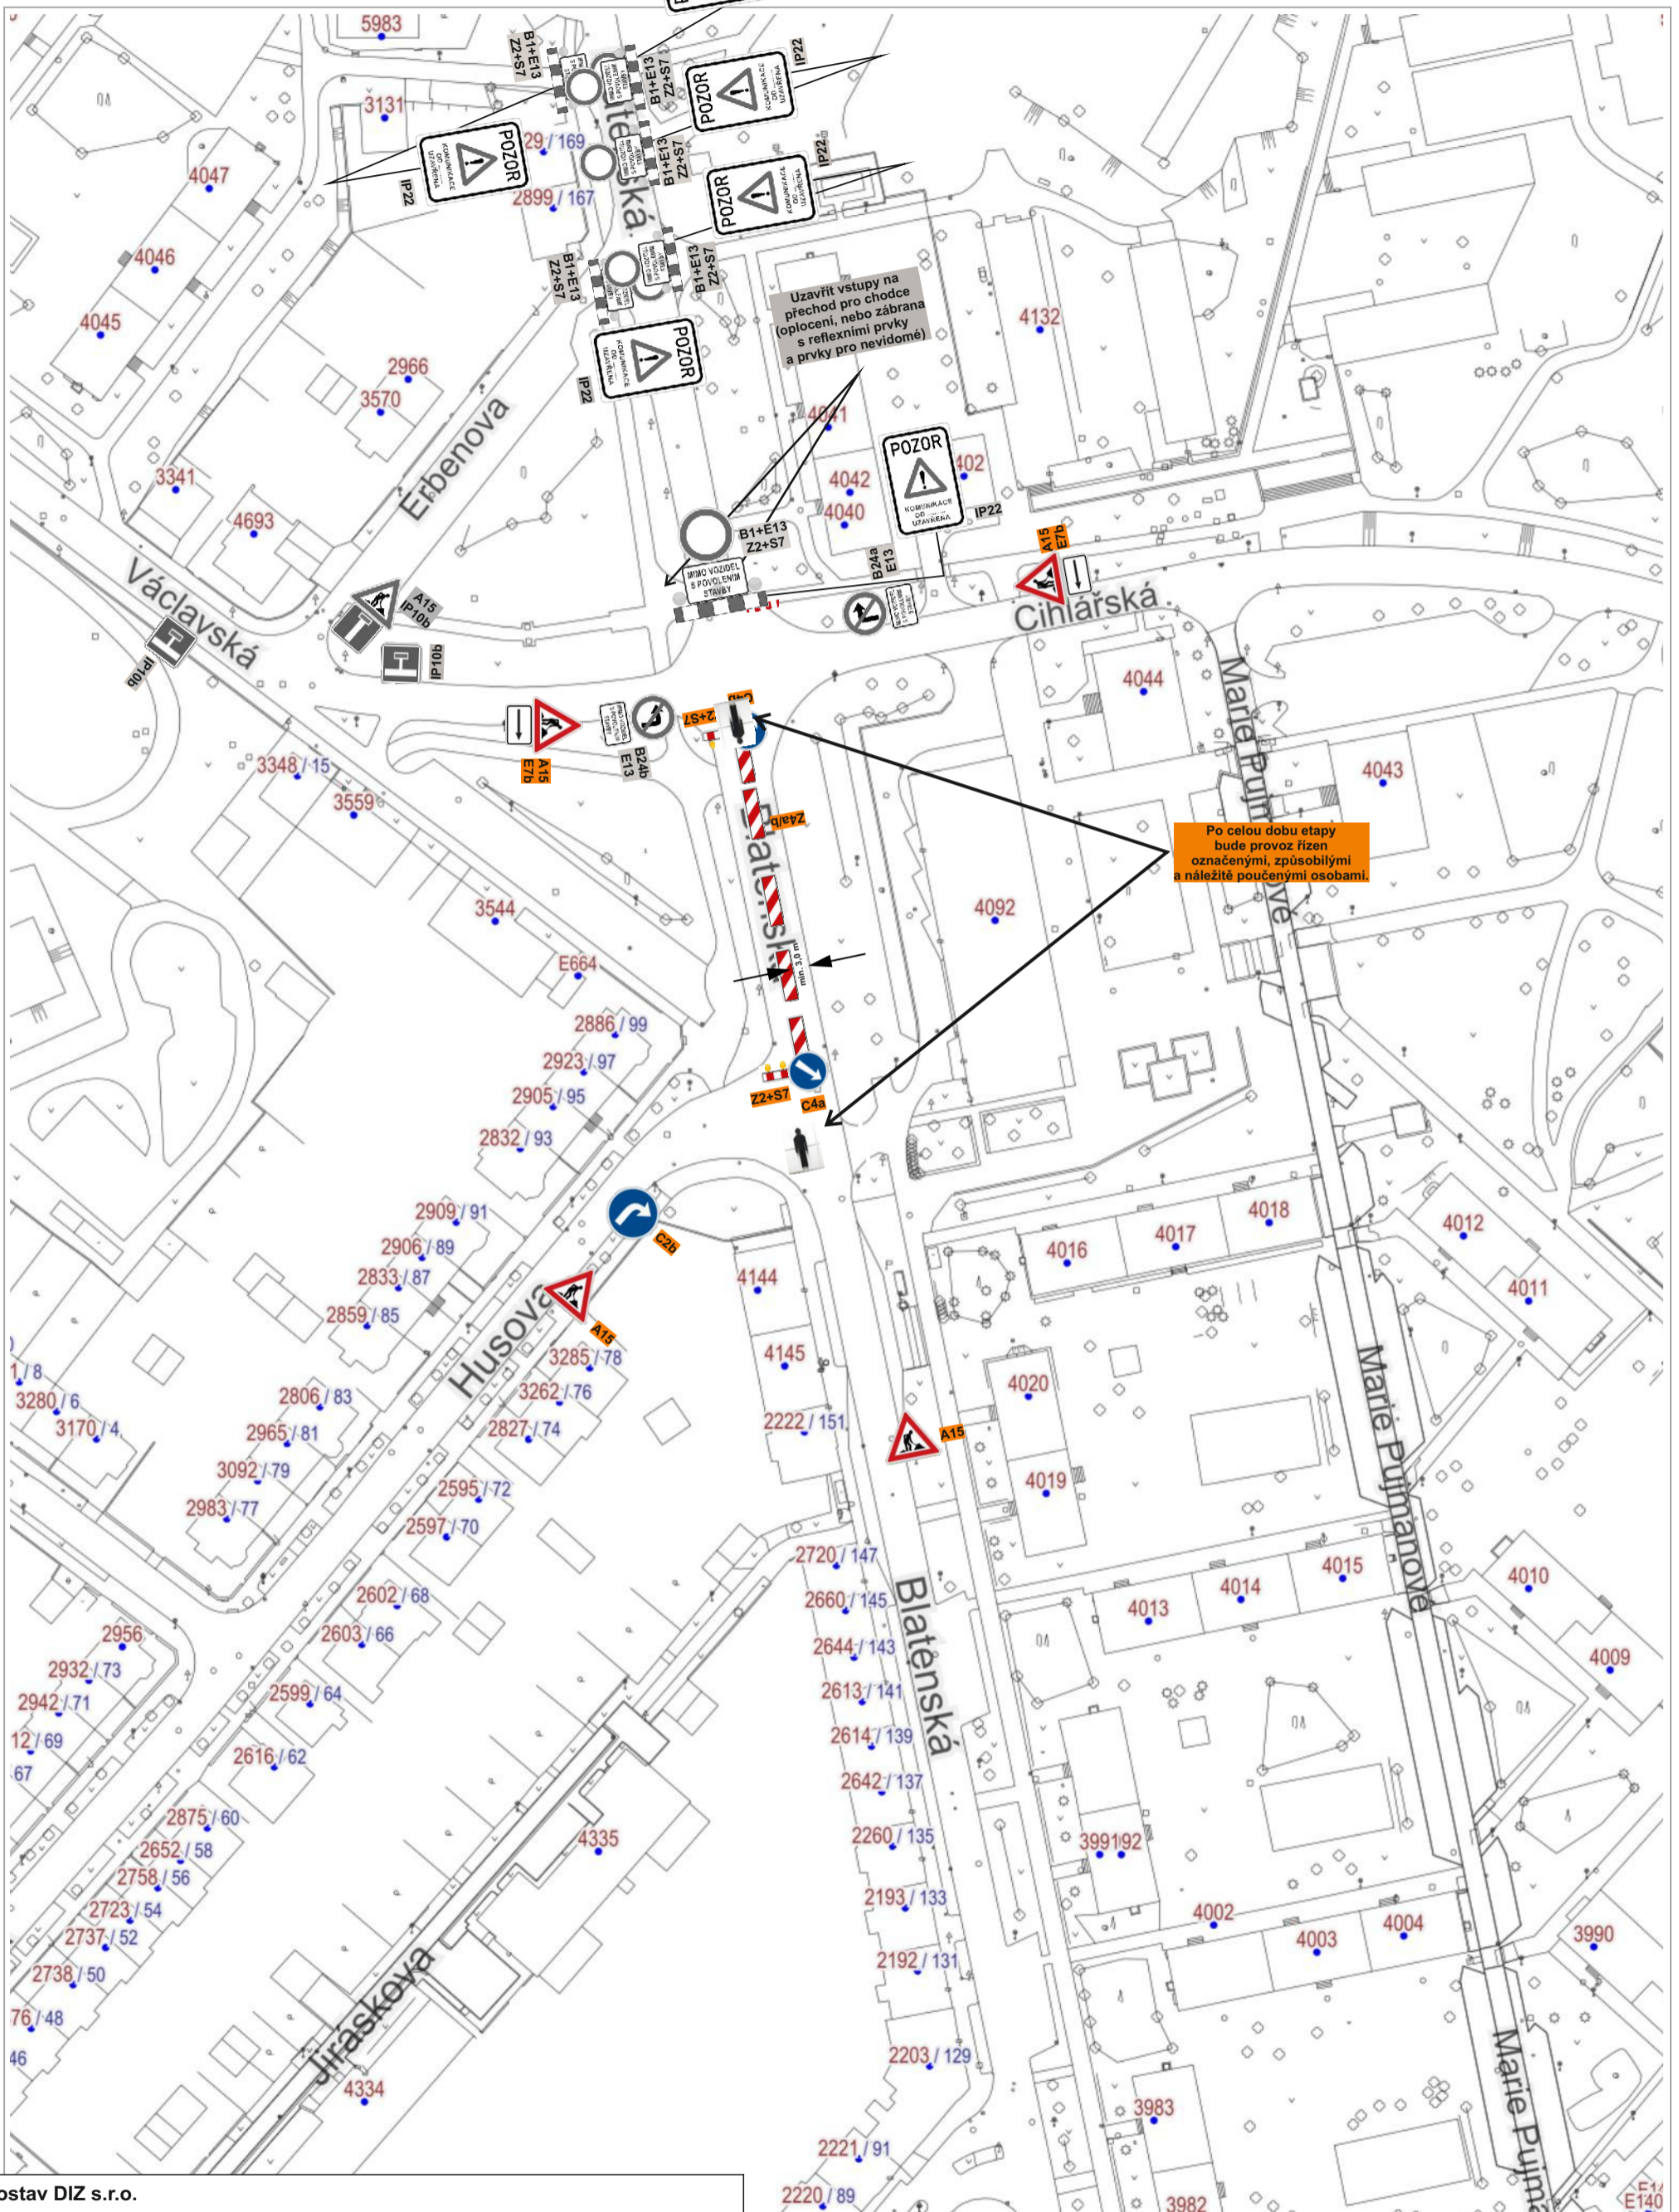

Metrostav DIZ s.r.o.
 Stavba: Chomutov, Blatenská, K Severce - rekonstrukce kanalizace a vodovodu
 sil. č. III/2521, ul. Blatenská, Chomutov
 Návrh přechodné úpravy provozu na pozemních komunikacích
 Detail označení pracovního místa - E4 (2c) - pokládka finálních povrchů

Opatření pro pokládku finálního povrchu v trvání v rádech jednotek hodin (pro dostatečné ztvrdnutí položeného asfaltu)

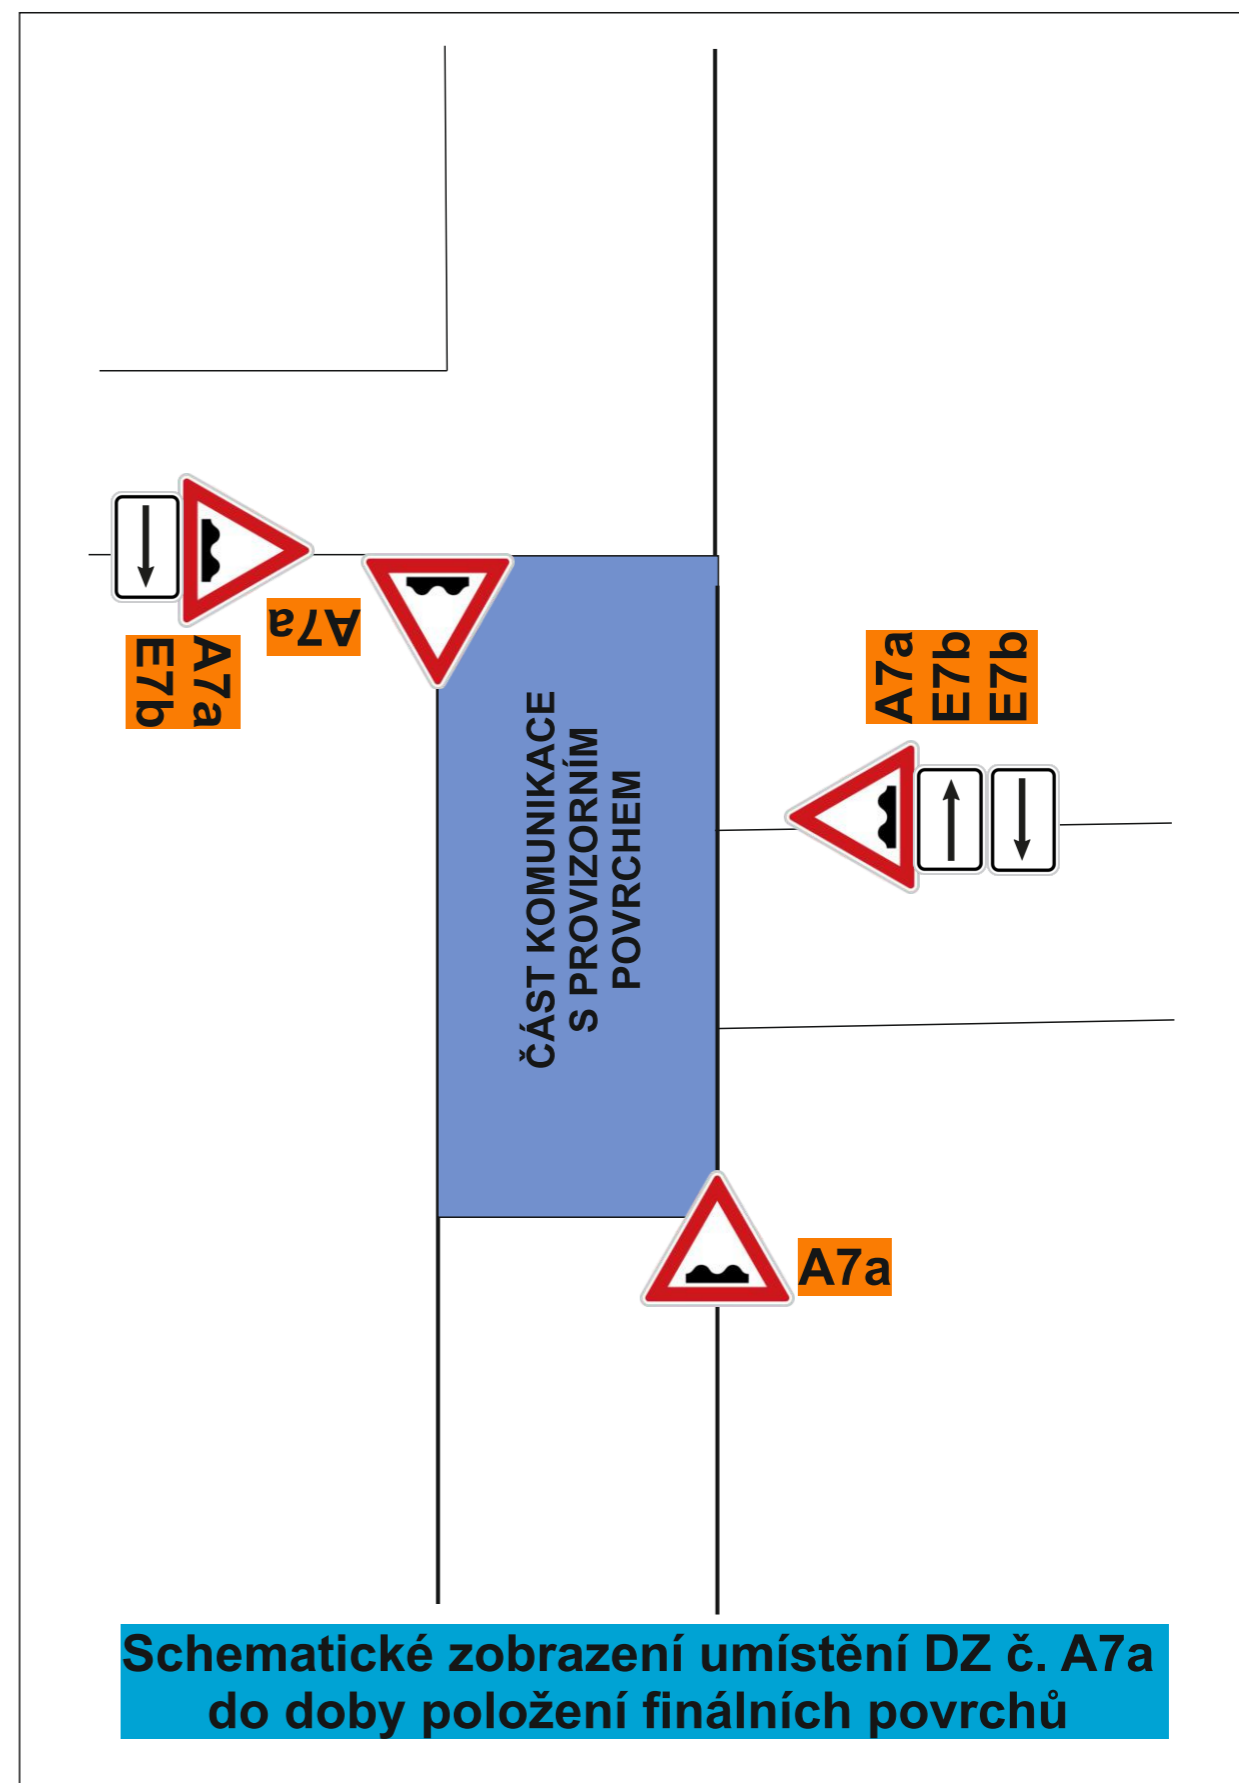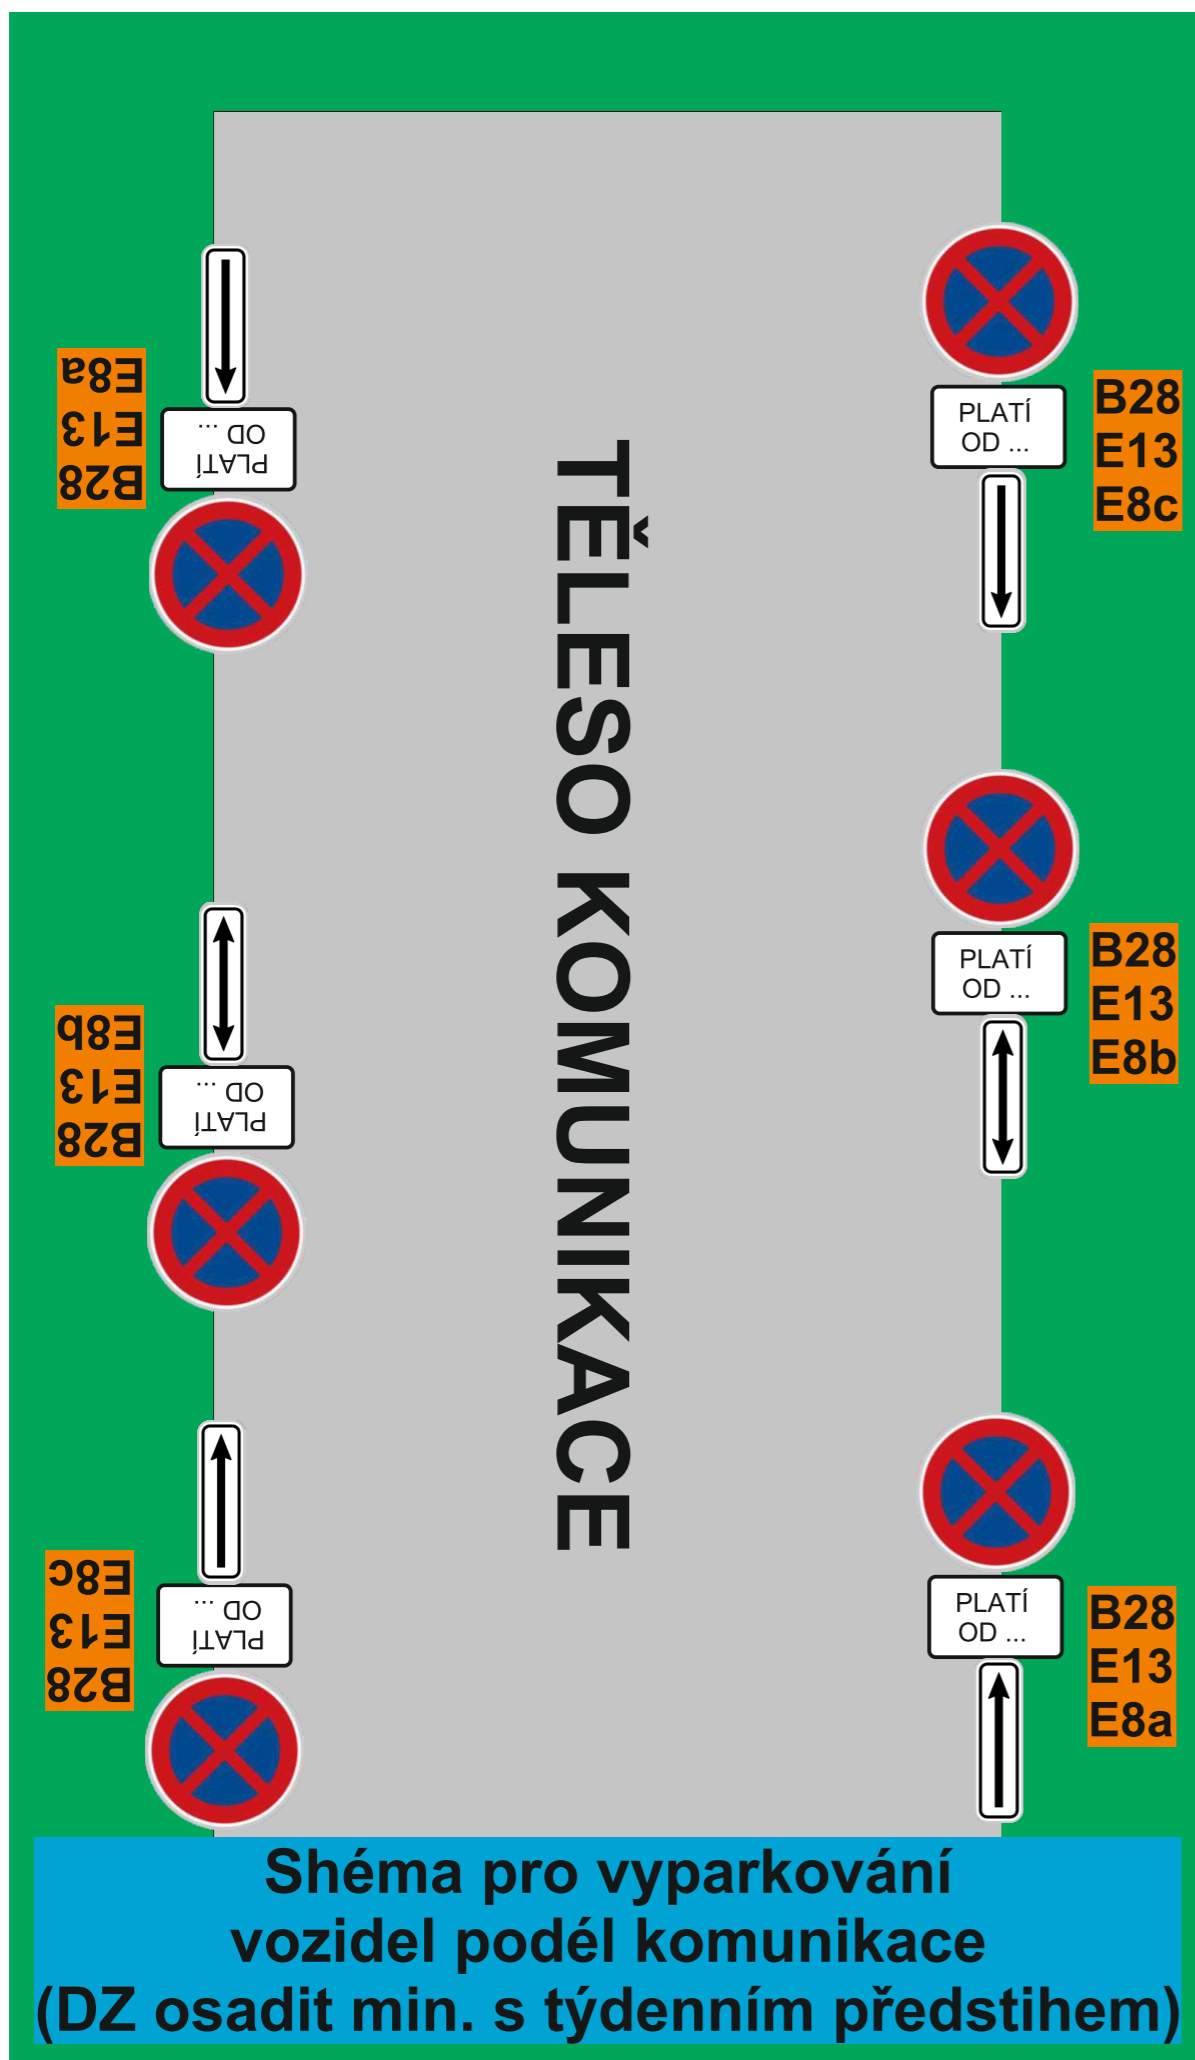

Metrostav DIZ s.r.o.

Stavba: Chomutov, Blatenská, K Severce - rekonstrukce kanalizace a vodovodu

sil. č. III/2521, ul. Blatenská, Chomutov

Návrh přechodné úpravy provozu na pozemních komunikacích

Použitá schémata