

POZN.:

V případě potřeby omezení vjezdu vozidel do prostoru zastávek VHD z důvodu potřeby vytvrdnutí betonu.

ul. 17.listopadu a
ul. Březenecká



Zábor zastávek VHD

ZHOTOVITEL DOKUMENTACE

MT-PROJEKT Klášterec s.r.o.



Zahradní 49
431 51 Klášterec nad Ohří
IČO 07136838

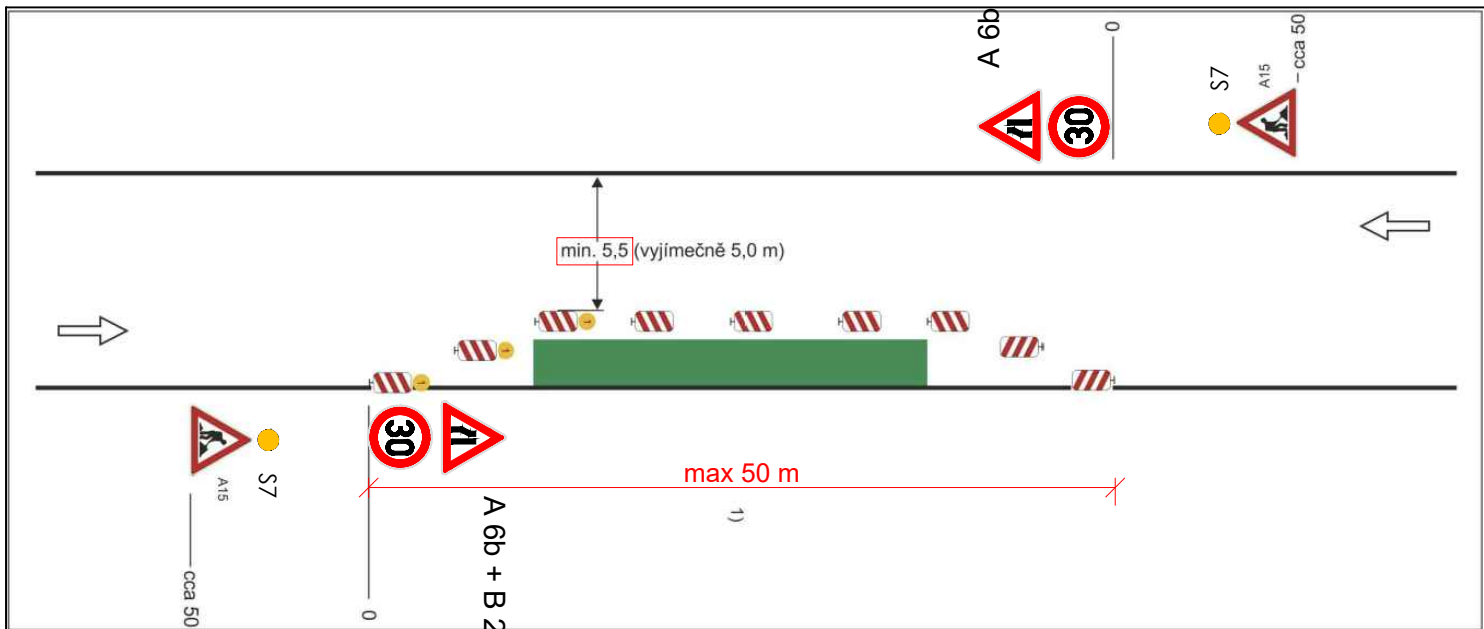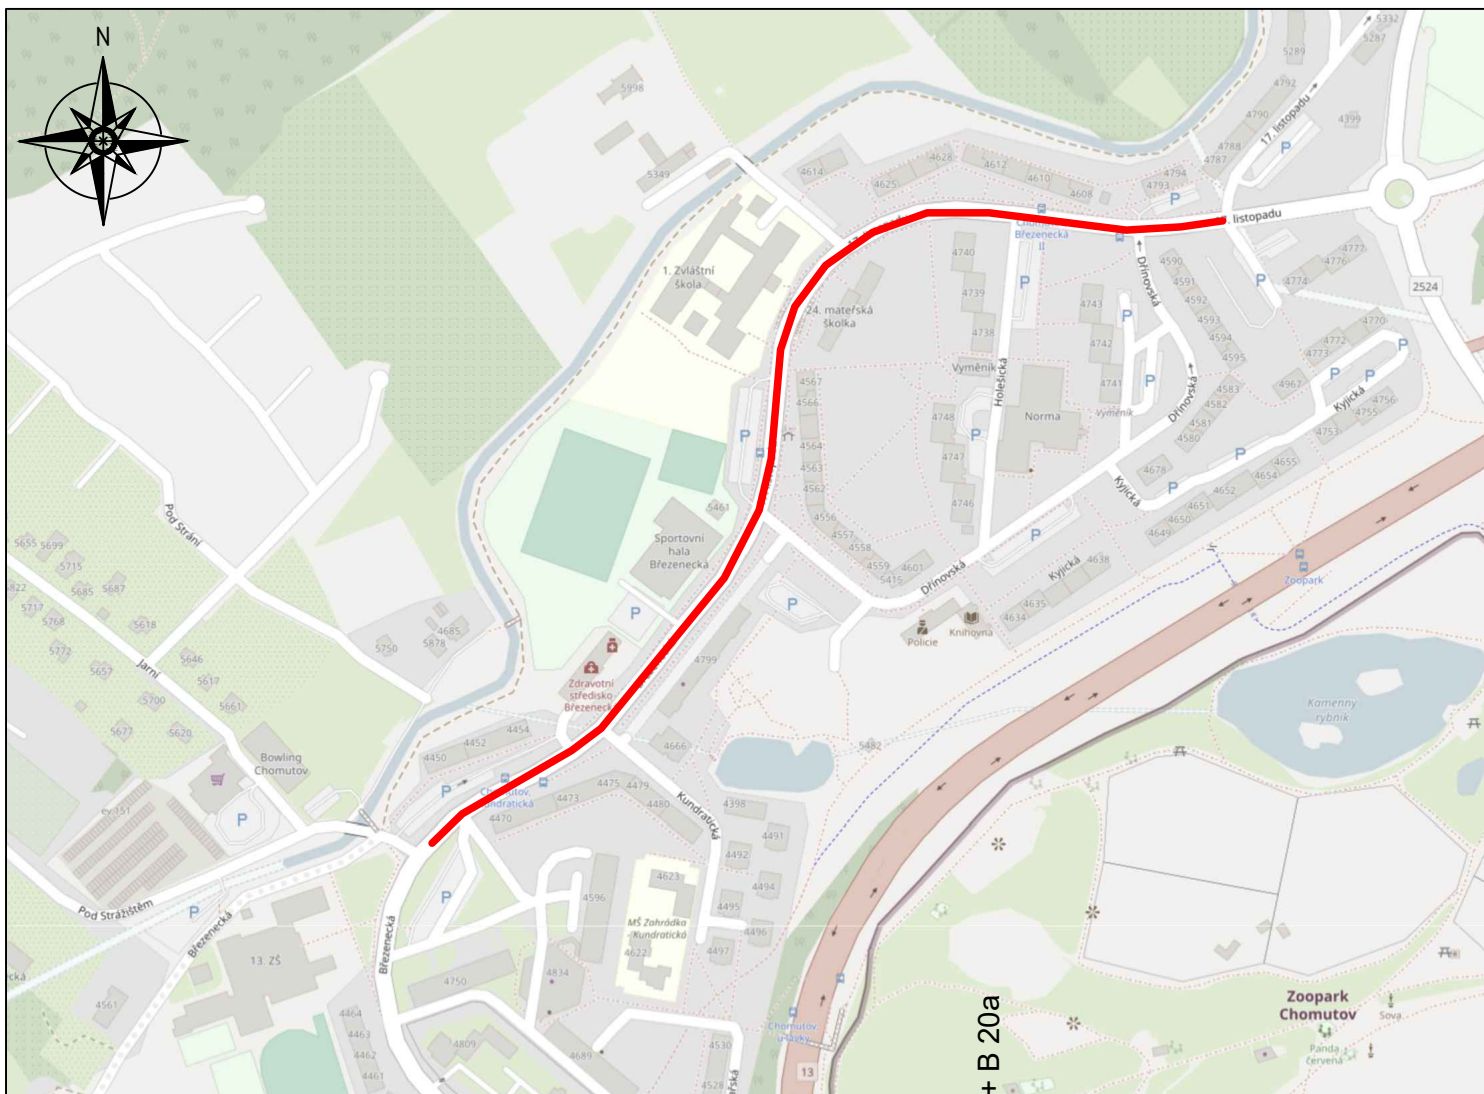

POZN.:
 V případě potřeby práce mimo dané etapy - lokální obnova betonové obruby - dočasně provedená lokální zúžení vozovky.
 V případě práce v nepřehledných úsecích, v blízkosti křižovatek nebo výjezdů z parkovišť, budou dopravu organizovat osoby určené k řízení dopravy - regulovčící, kteří budou oděni dle příslušné vyhlášky.

ul. 17.listopadu a ul. Březenecká	ZHOTOVITEL DOKUMENTACE MT-PROJEKT Klášterec s.r.o.  Zahradní 49 431 51 Klášterec nad Ohří IČO 07136838
Lokální obnova obrub	