




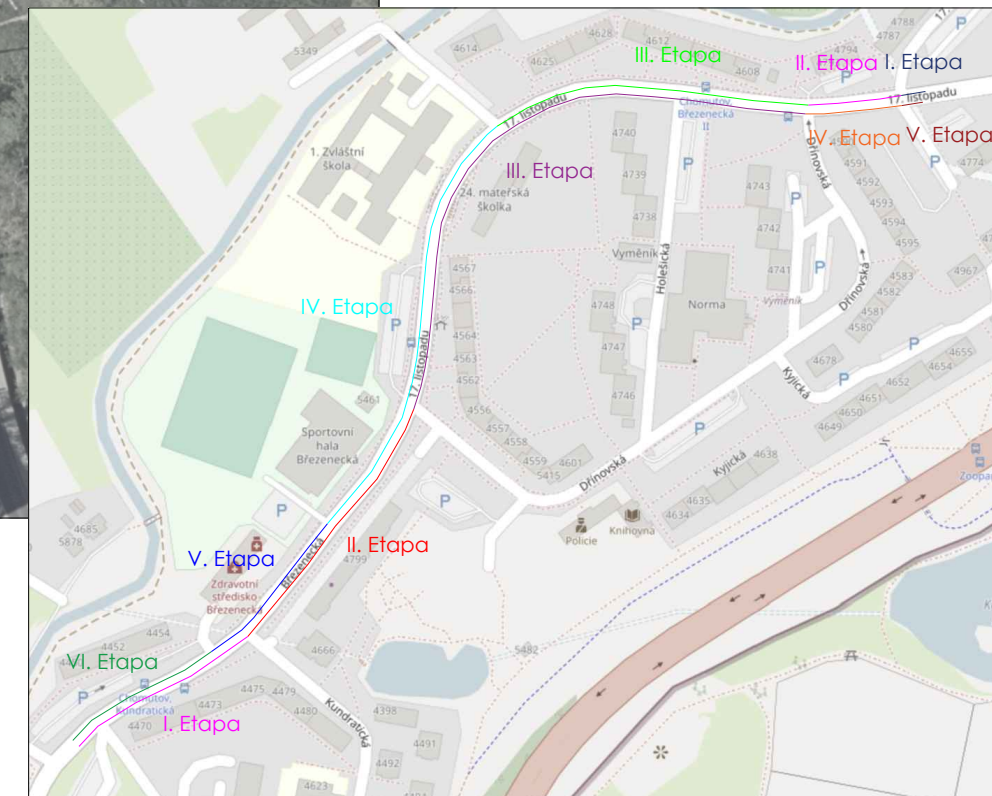


Etapa I (směr centrum) - Denní režim (6:00 - 18:00)

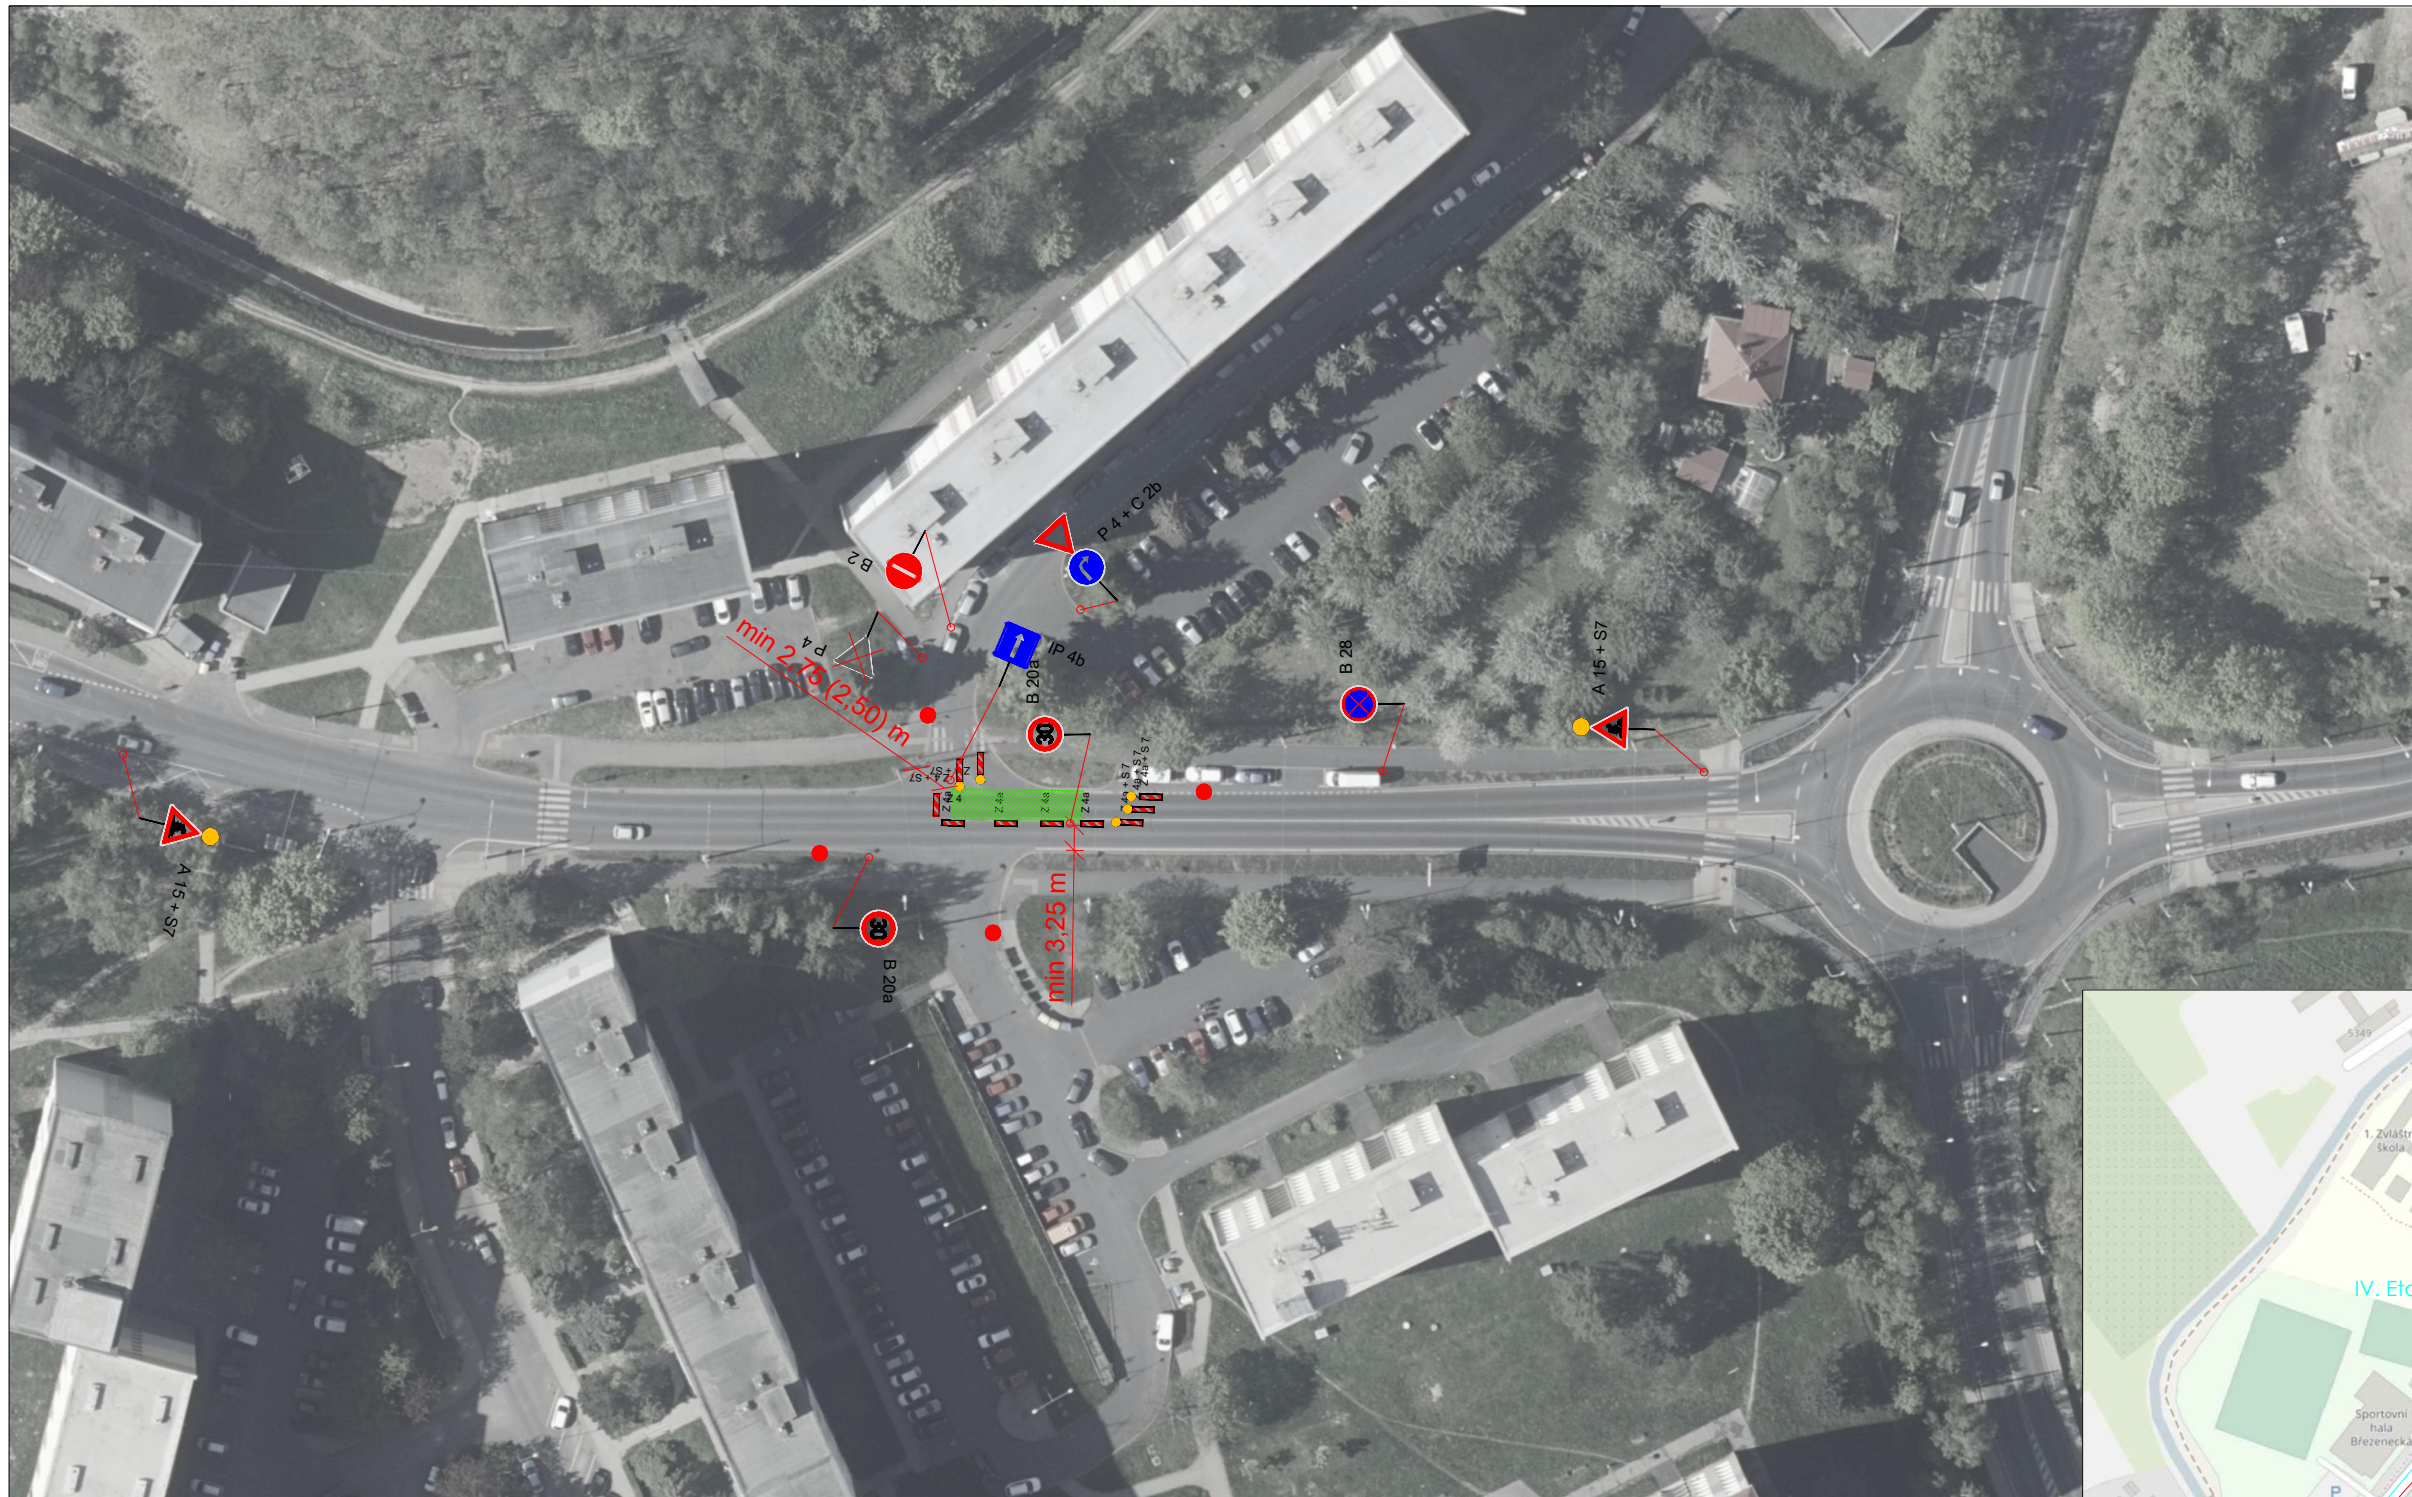

-  B 2 Dočasně zrušené stávající dopravní značení
-  IS 11c Navržené přechodné dopravní značení
-  Místo záboru stavby

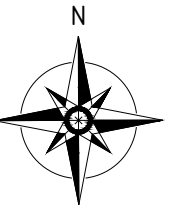

POZN.:
 ● Během dne (denní režim) bude doprava řízena regulovčíky, kteří budou oděni dle příslušné vyhlášky.

Na všech vstupech do staveniště budou osazeny E13 s textem "Pozor, procházíte stavbou"

SDZ B28 bude umístěno 7 dní předem.

ul. 17. listopadu a
ul. Březenecká


Pokládka - I. Etapa




ZHOTOVITEL DOKUMENTACE
 MT-PROJEKT Klášterec s.r.o.




Zahradní 49
 431 51 Klášterec nad Ohří
 IČO 07136838

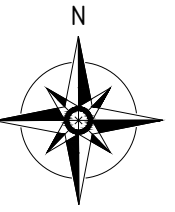Etapa I (směr centrum) - Noční režim (18:00 - 6:00)

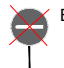

-  B 2 Dočasně zrušené stávající dopravní značení
-  IS 11c Navržené přechodné dopravní značení
-  Místo záboru stavby

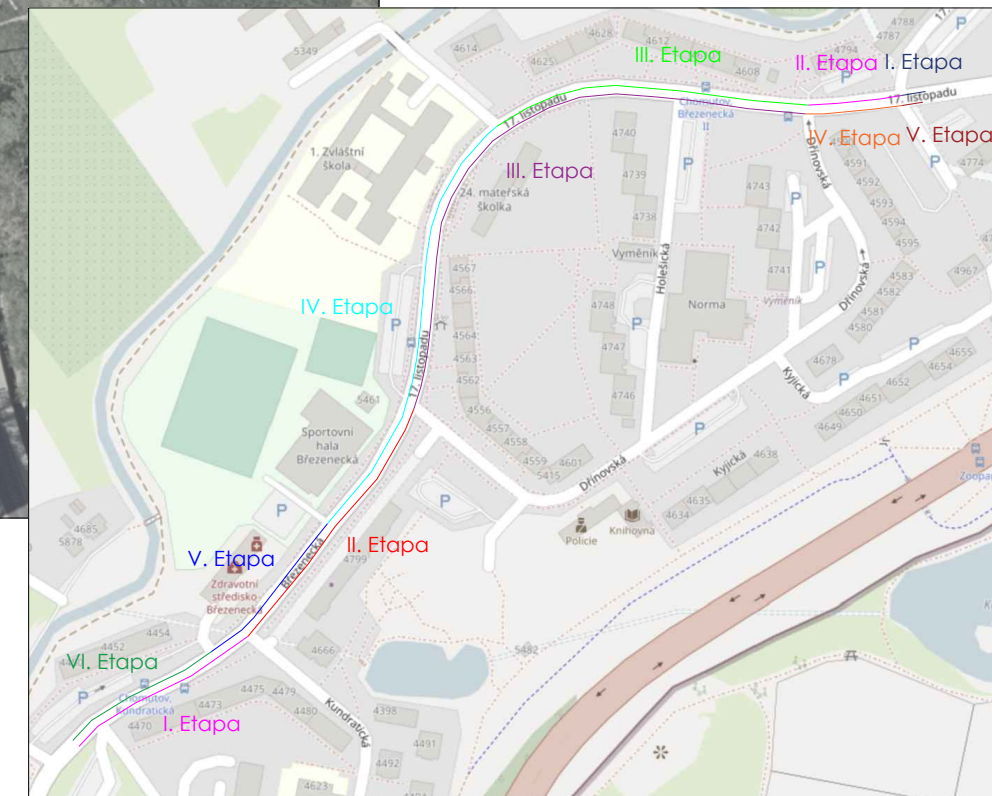

POZN.:
Během noci (noční režim) bude doprava řízena pomocí SSZ.

Na všech vstupech do staveniště budou osazeny E13 s textem "Pozor, procházíte stavbou"

SDZ B28 bude umístěno 7 dní předem.

ul. 17. listopadu a
ul. Březenecká

Pokládka - I. Etapa

ZHOTOVITEL DOKUMENTACE
MT-PROJEKT Klášterec s.r.o.



Zahradní 49
431 51 Klášterec nad Ohří
IČO 07136838