



ŠIRŠÍ VZTAHY

1:10 000

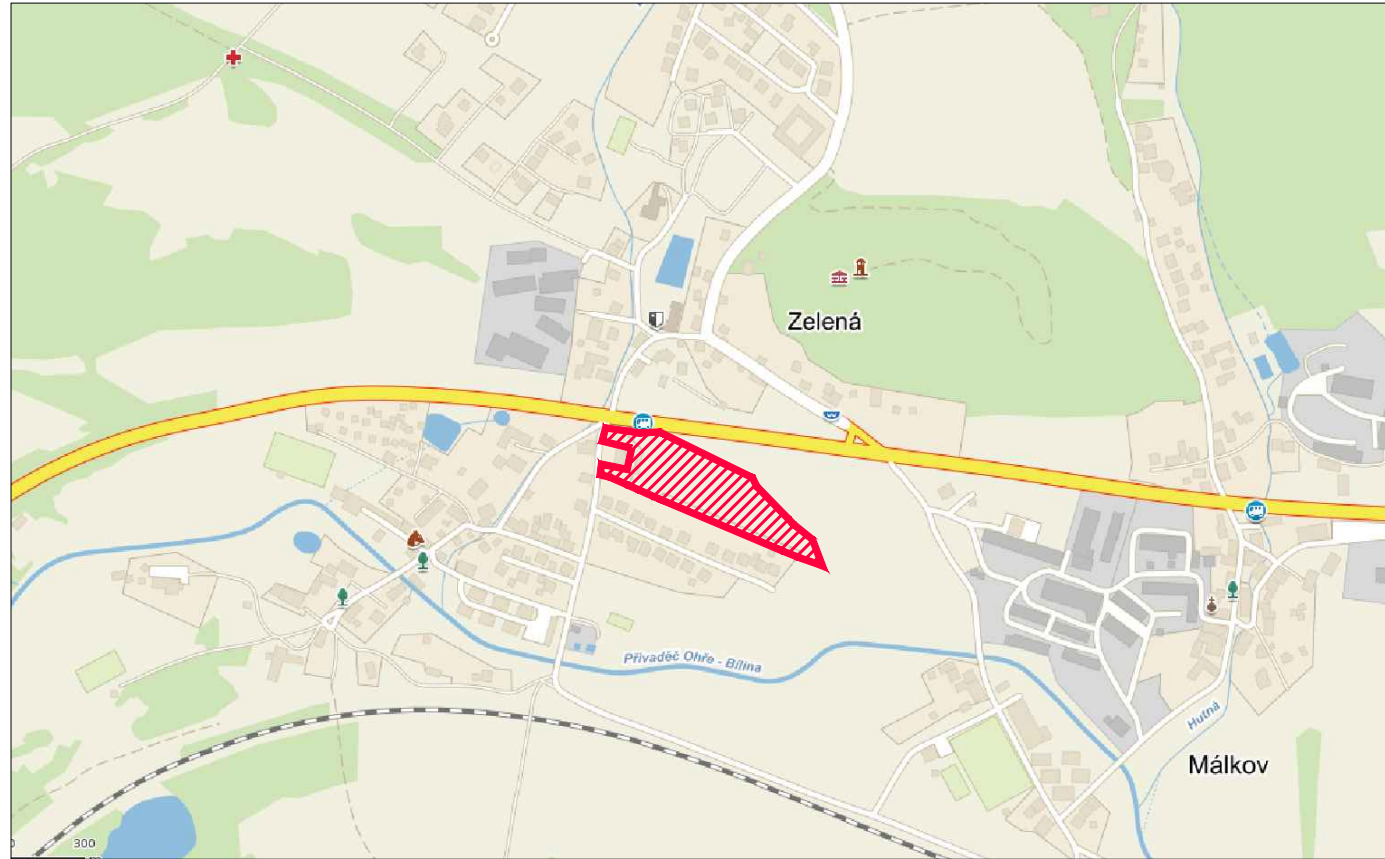


1:2 000

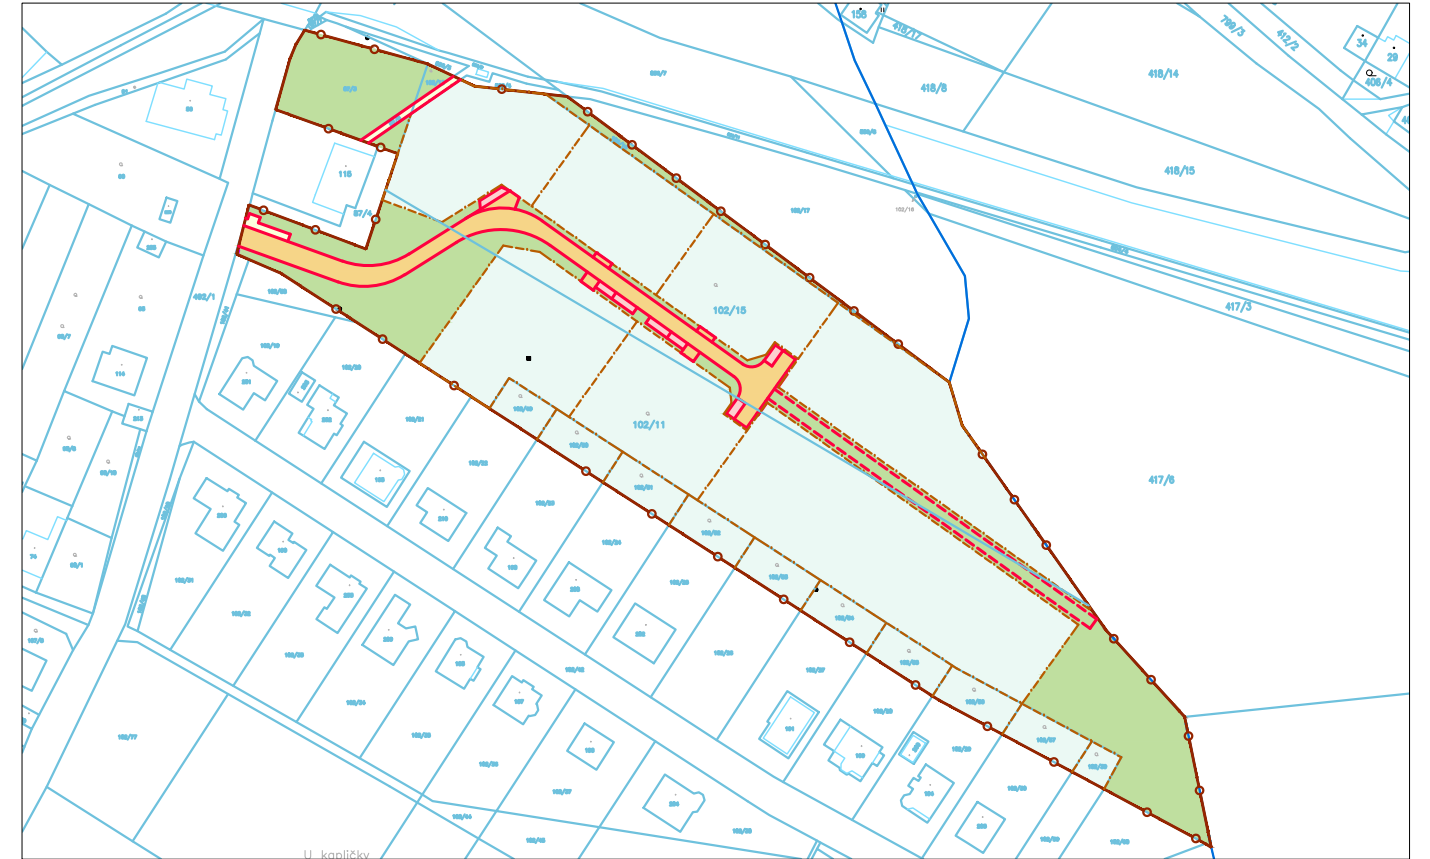

ÚZEMNÍ PLÁN

PLOCHA Z1/3

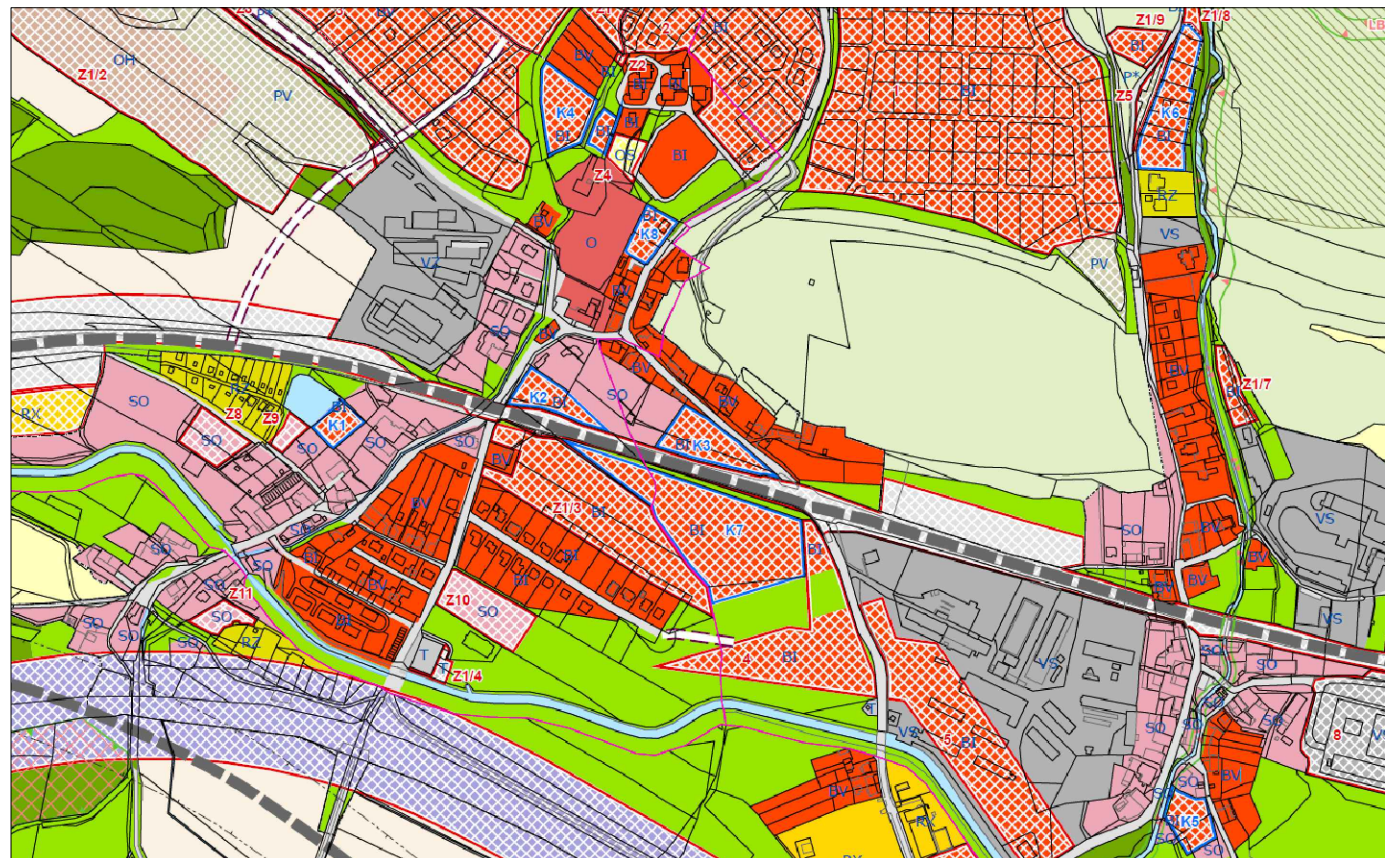

Investor: Jeřábek Jiří Rozmarýnová 1348/1 434 01 Most	± 0,000 =
---	-----------

Odpovědný projektant	Vypracoval	Kontroloval

Oprávněná osoba kooperanta:	číslo zakázky:
-----------------------------	----------------

Odpovědný projektant	Vypracoval	Kontroloval
Ing.Arch.J.Pachner	Ing.Arch.J.Pachner	



Novodvorská 1010/14, 142 00 Praha 4
tel./fax: 241 400 056, 777 290 173
e-mail: kpatelier@kpatelier.cz
website: www.kpatelier.cz

stavba: Územní studie lokality Z1/3 Málkov	formát	A4 x 2
objekt: profese: b. Grafická část	číslo zakázky	17276
obsah: Širší vztahy	stupeň dokumentace	územní studie
	datum 1.vydání	10/2018
	měřítko	1:10 000, 1:2 000
	číslo výkresu:	výtisk číslo:

název dig.souboru:	datum revize:	číslo revize:
		1.