


VÝKRES DOPRAVNÍ INFRASTRUKTURY

1:1 000

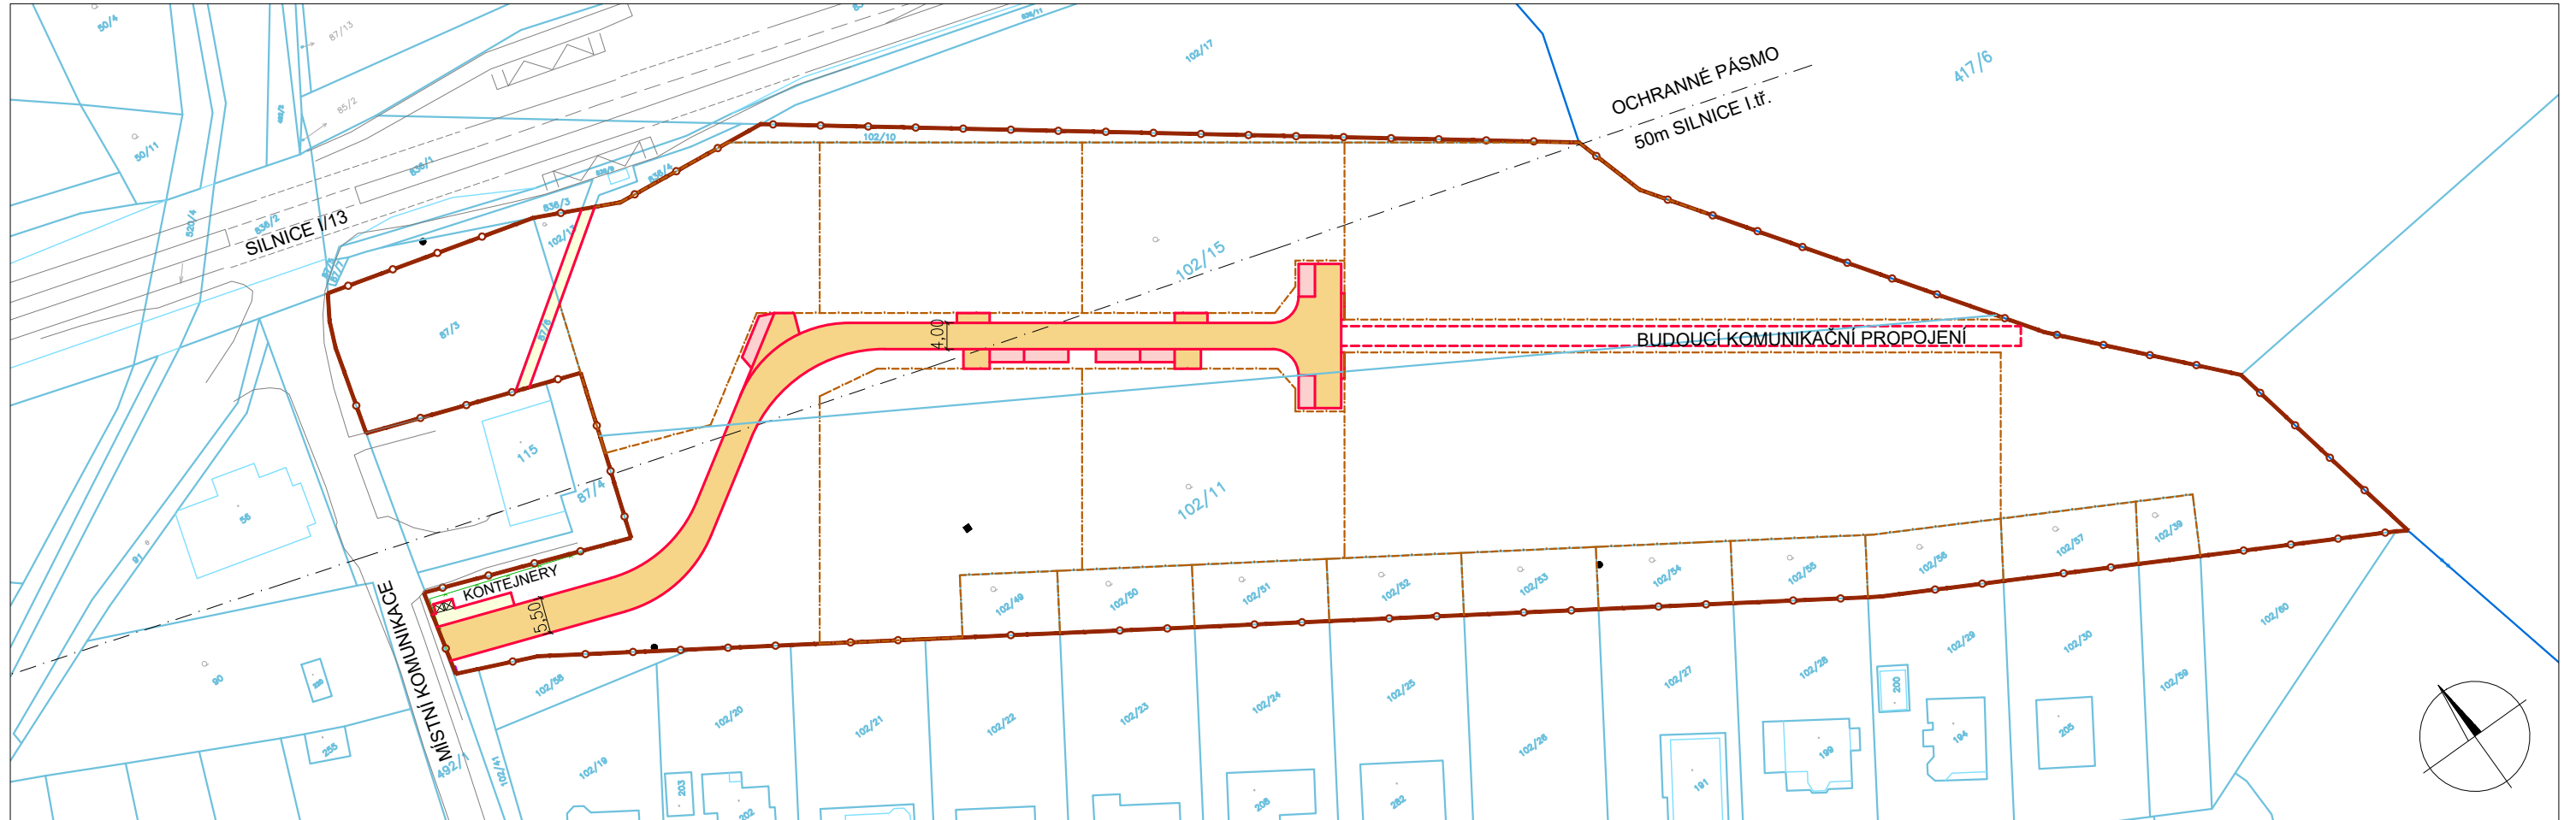

LEGENDA

- KATASTRÁLNÍ MAPA
- OBVOD ÚZEMÍ
- ROZDĚLENÍ PARCEL

- KOMUNIKACE
- PARKOVACÍ STÁNÍ
- CHODNÍK
- KONTEJNERY

Investor: Jeřábek Jiří Rozmarýnová 1348/1 434 01 Most	± 0,000 =
---	-----------

Odpovědný projektant	Vypracoval	Kontroloval	

Oprávněná osoba kooperanta:	číslo zakázky:
-----------------------------	----------------

Odpovědný projektant	Vypracoval	Kontroloval	 KAP atelier <small>Novodvorská 1010/14, 142 00 Praha 4 tel./fax: 241 400 056, 777 290 173 e-mail: kpatelier@kpatelier.cz website: www.kpatelier.cz</small>
Ing.Arch.J.Pachner	Ing.Arch.J.Pachner		

stavba: Územní studie lokality Z1/3 Málkov	formát	A4 x 2
objekt:	číslo zakázky	17276
profese: b. Grafická část	stupeň dokumentace	územní studie
obsah: Výkres dopravní infrastruktury	datum 1.vydání	10/2018
název dig.souboru:	měřítko	1:1000
datum revize:	číslo výkresu:	výtisk číslo:
číslo revize:		