


TECHNICKÁ INFRASTRUKTURA inženýrské sítě

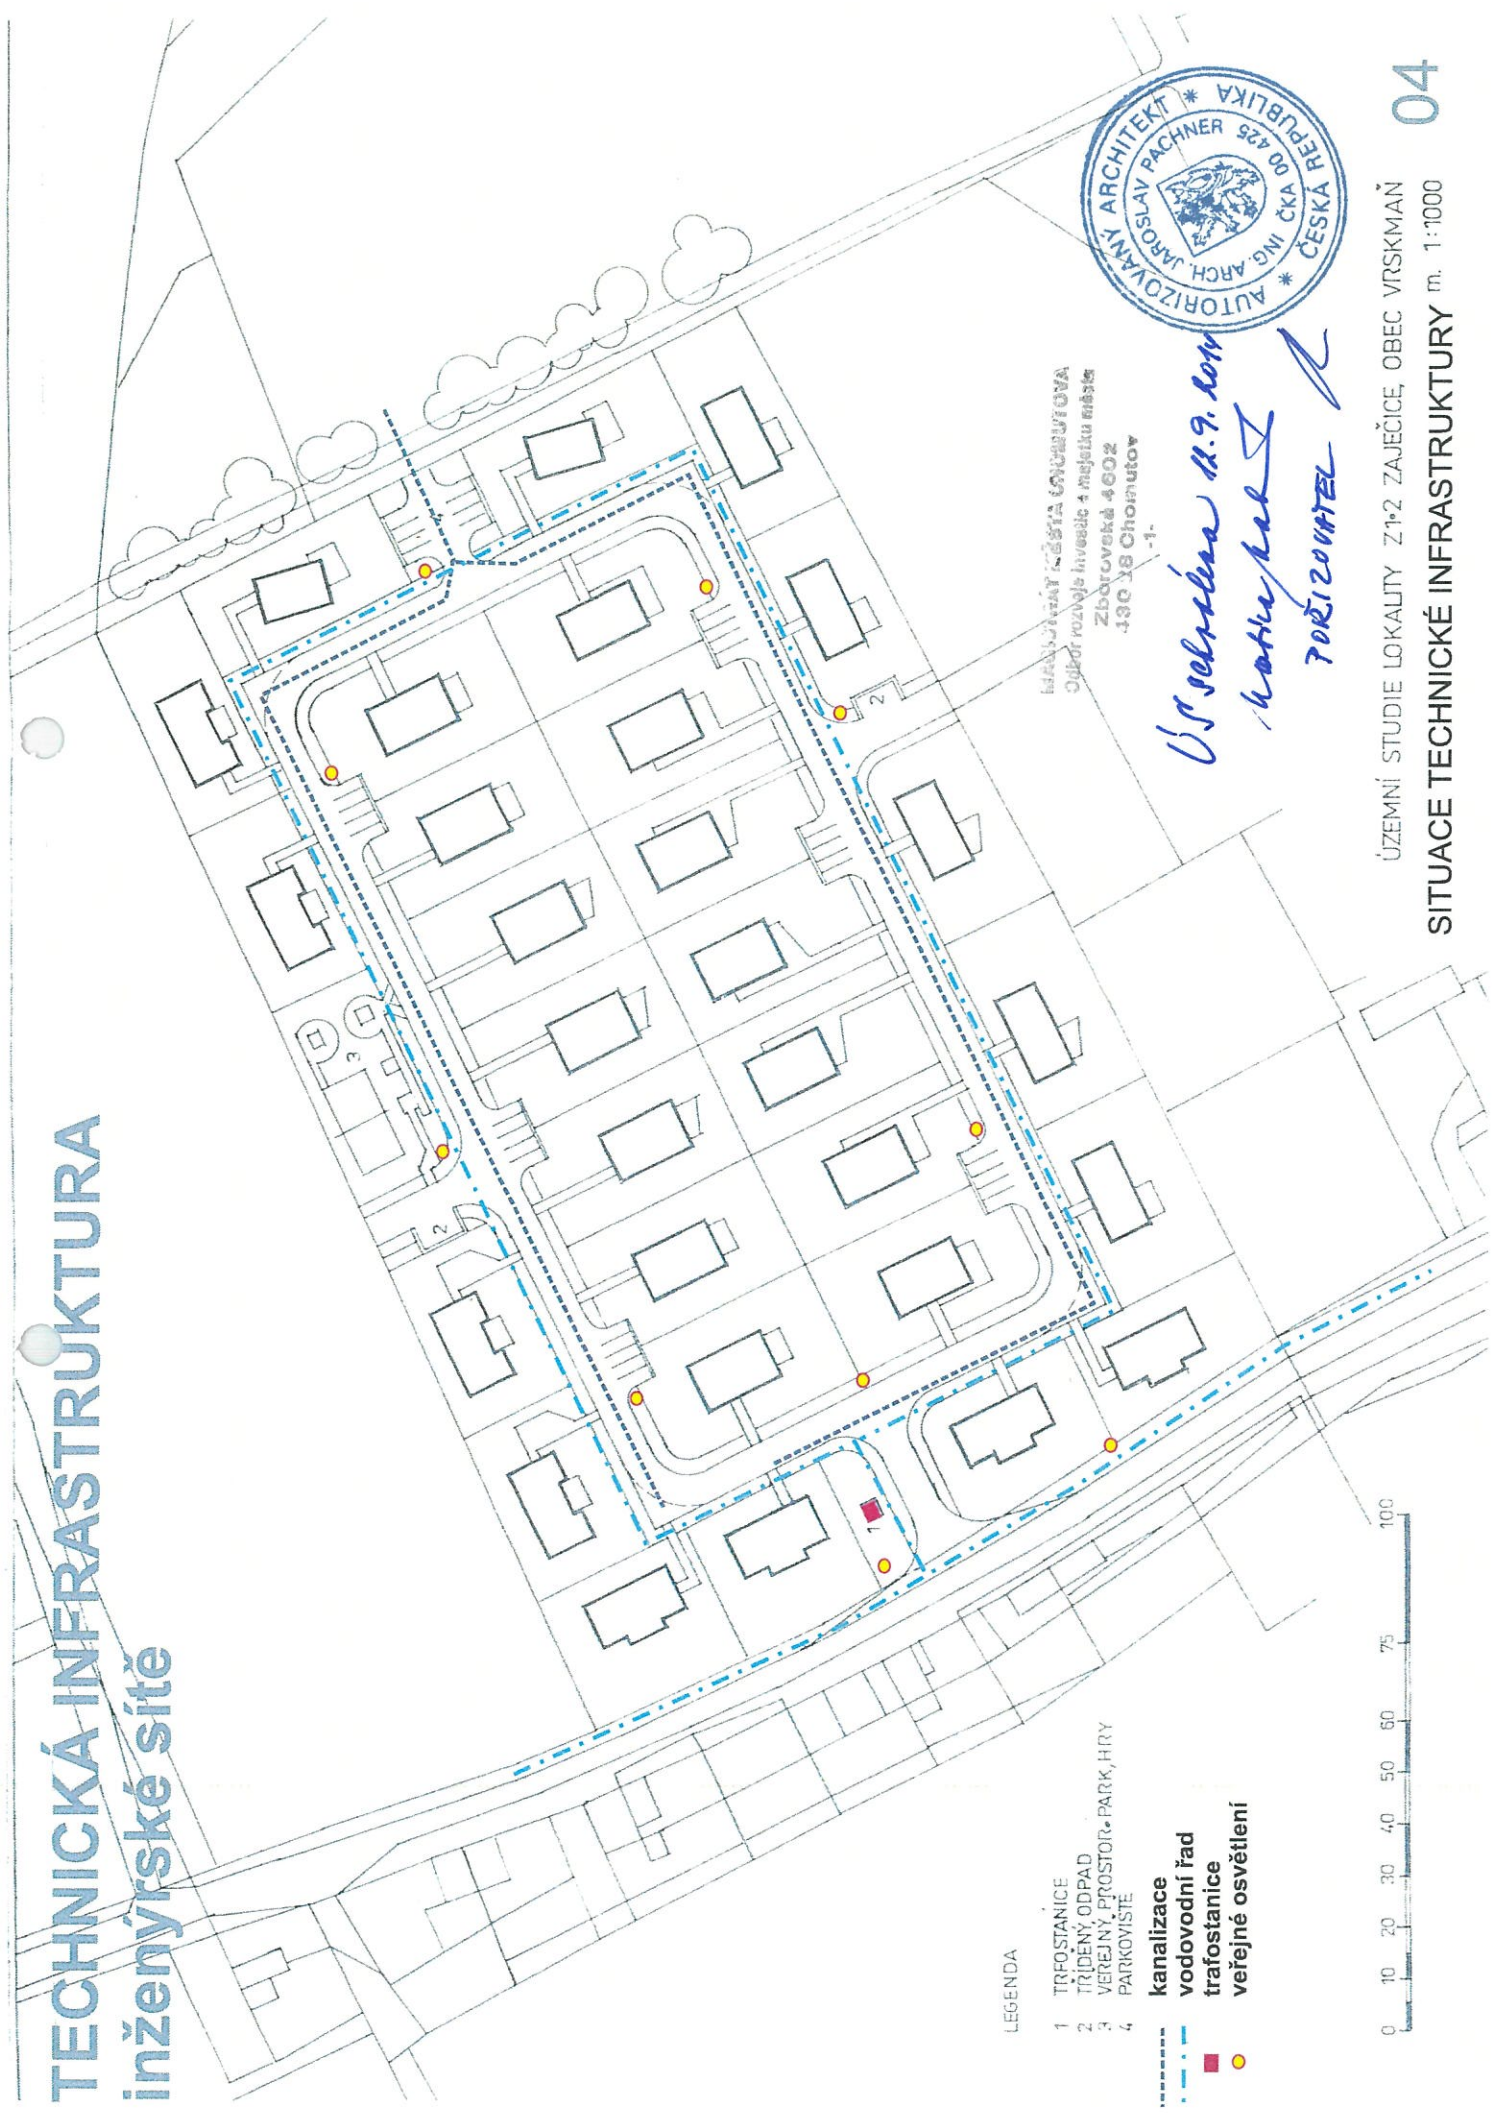

LEGENDA

- 1 TRFOSTANICE
- 2 TRÍDENÝ ODPAD
- 3 VEŘEJNÝ PROSTOR, PARK, HRÝ
- 4 PARKOVIŠTĚ

- kanalizace
- · - vodovodní řad
- trafostanice
- veřejné osvětlení

Ing. JAROSLAV PACHNER
 Úřad pro rozvoje investic a majetku města
 Zborovská 4602
 430 18 Chomutov
 -1-

Úřad města 12.9.2011
Ing. Jaroslav Pachner
 POŘIZOVATEL

