



ŠIRŠÍ VZTAHY

1:50 000

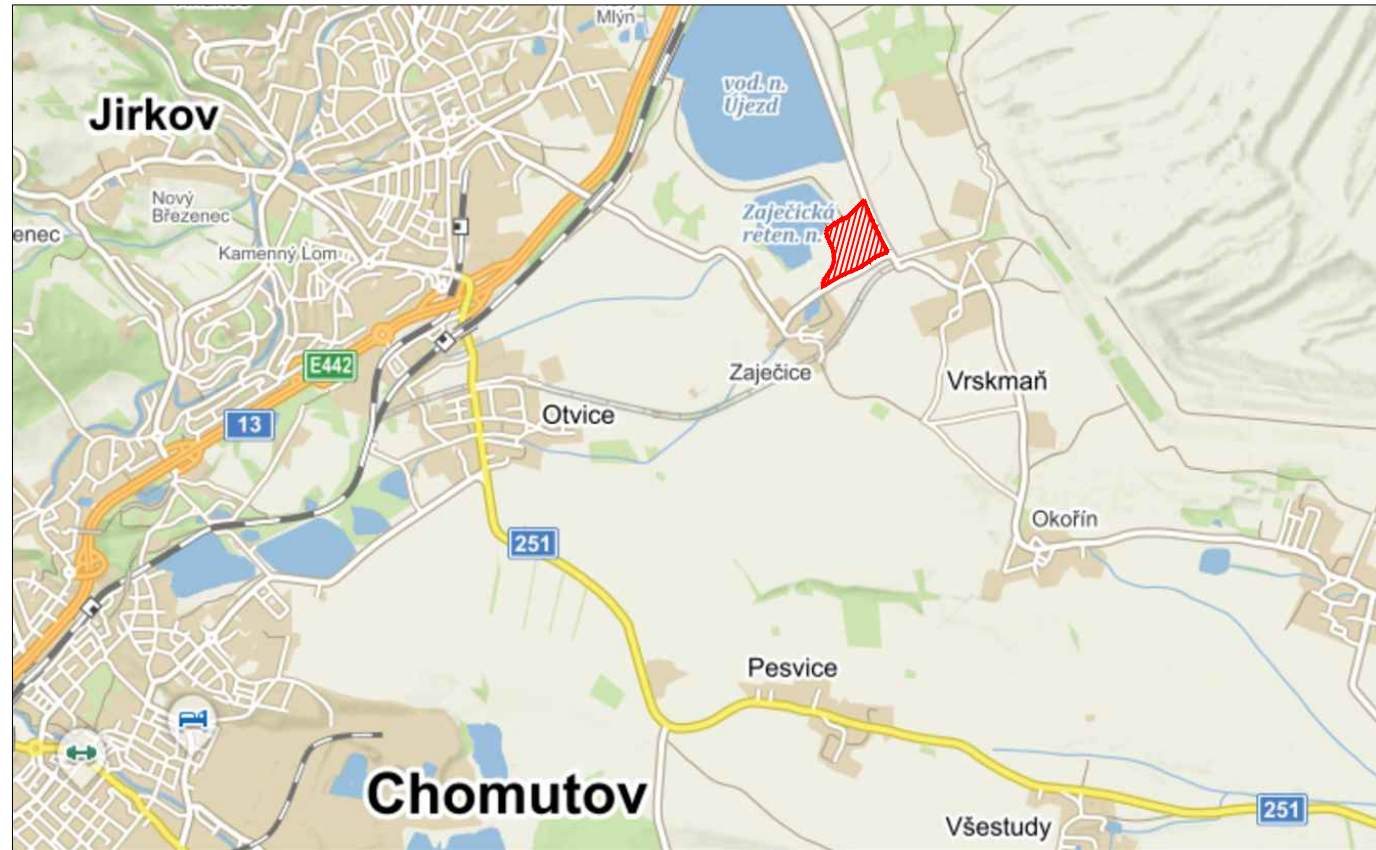


1:2 000

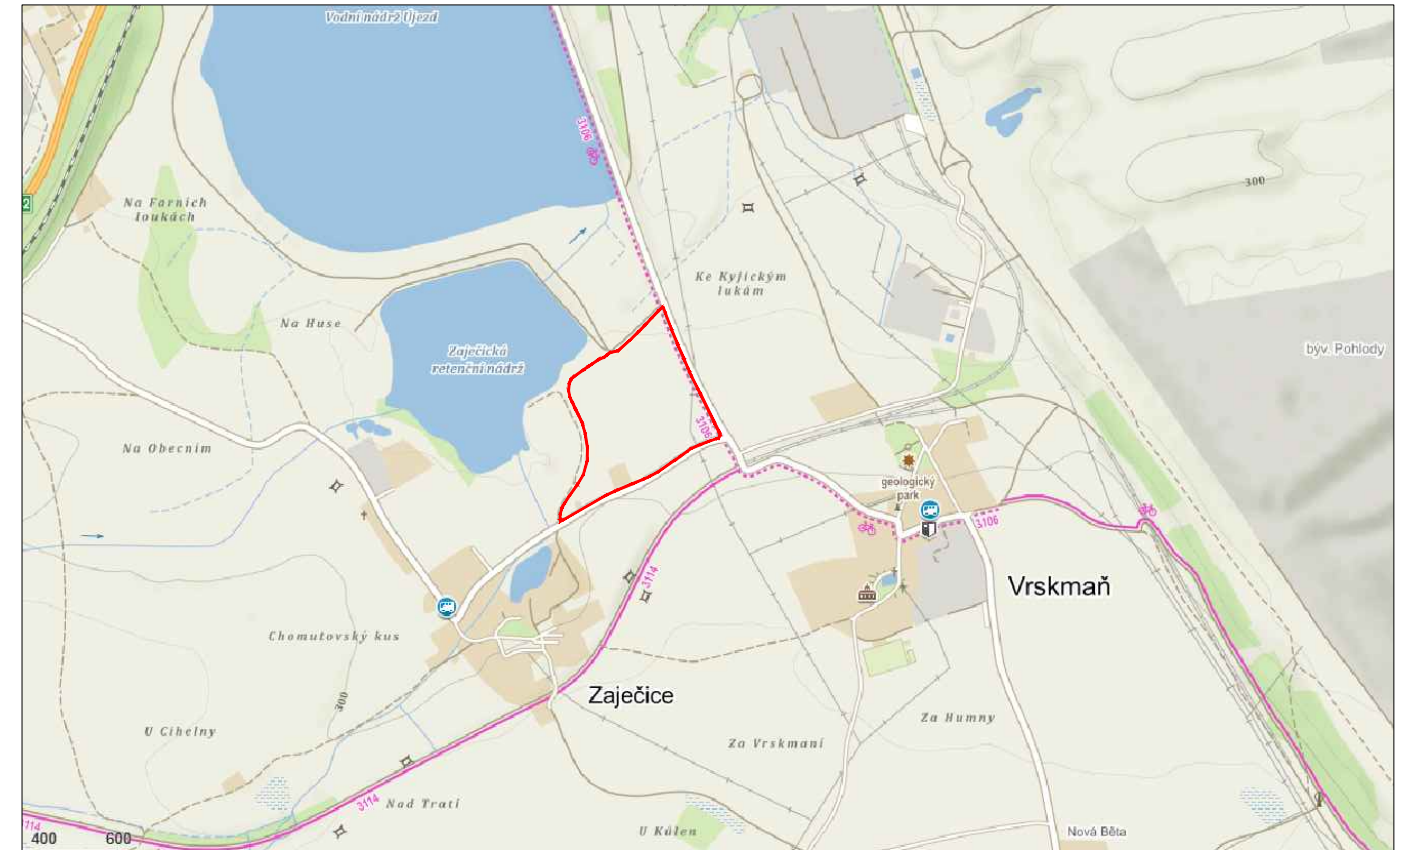

ÚZEMNÍ PLÁN


PLOCHA Z5/1, Z5/2 1:10 000

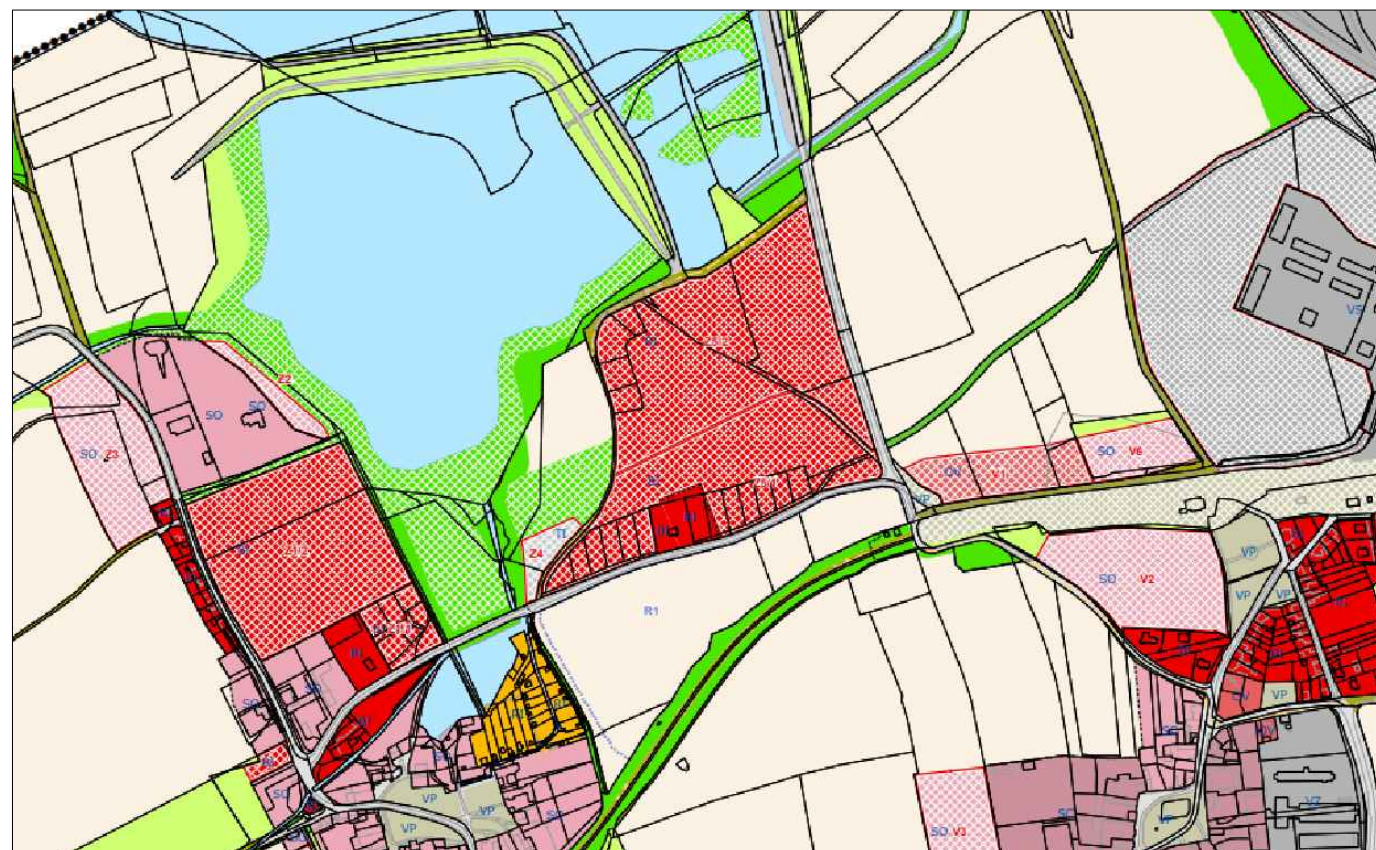

Investor: BIDLÍ	± 0,000 =
---------------------------	-----------

Odpovědný projektant	Vypracoval	Kontroloval

Oprávněná osoba kooperanta:	číslo zakázky:
-----------------------------	----------------

Odpovědný projektant	Vypracoval	Kontroloval	 KAP atelier <small>Prusíkova 2577/16, 155 00 Praha tel./fax: 241 400 056, 777 290 173 e-mail: kpatelier@kpatelier.cz website: www.kpatelier.cz</small>
Ing.Arch.J.Pachner	Ing.Arch.J.Pachner		

stavba: Územní studie lokality Z5/1, Z5/2 Vrskmaň	formát	A4 x 2
objekt: profese: b. Grafická část	číslo zakázky	19228
obsah: Širší vztahy	stupeň dokumentace	územní studie
	datum 1.vydání	05/2019
	měřítko	1:50 000, 1:10 000
	číslo výkresu:	výtisk číslo:

název dig.souboru:	datum revize:	číslo revize:	1.
--------------------	---------------	---------------	-----------