


ÚZEMNÍ PLÁN OBCE BÍLENCE

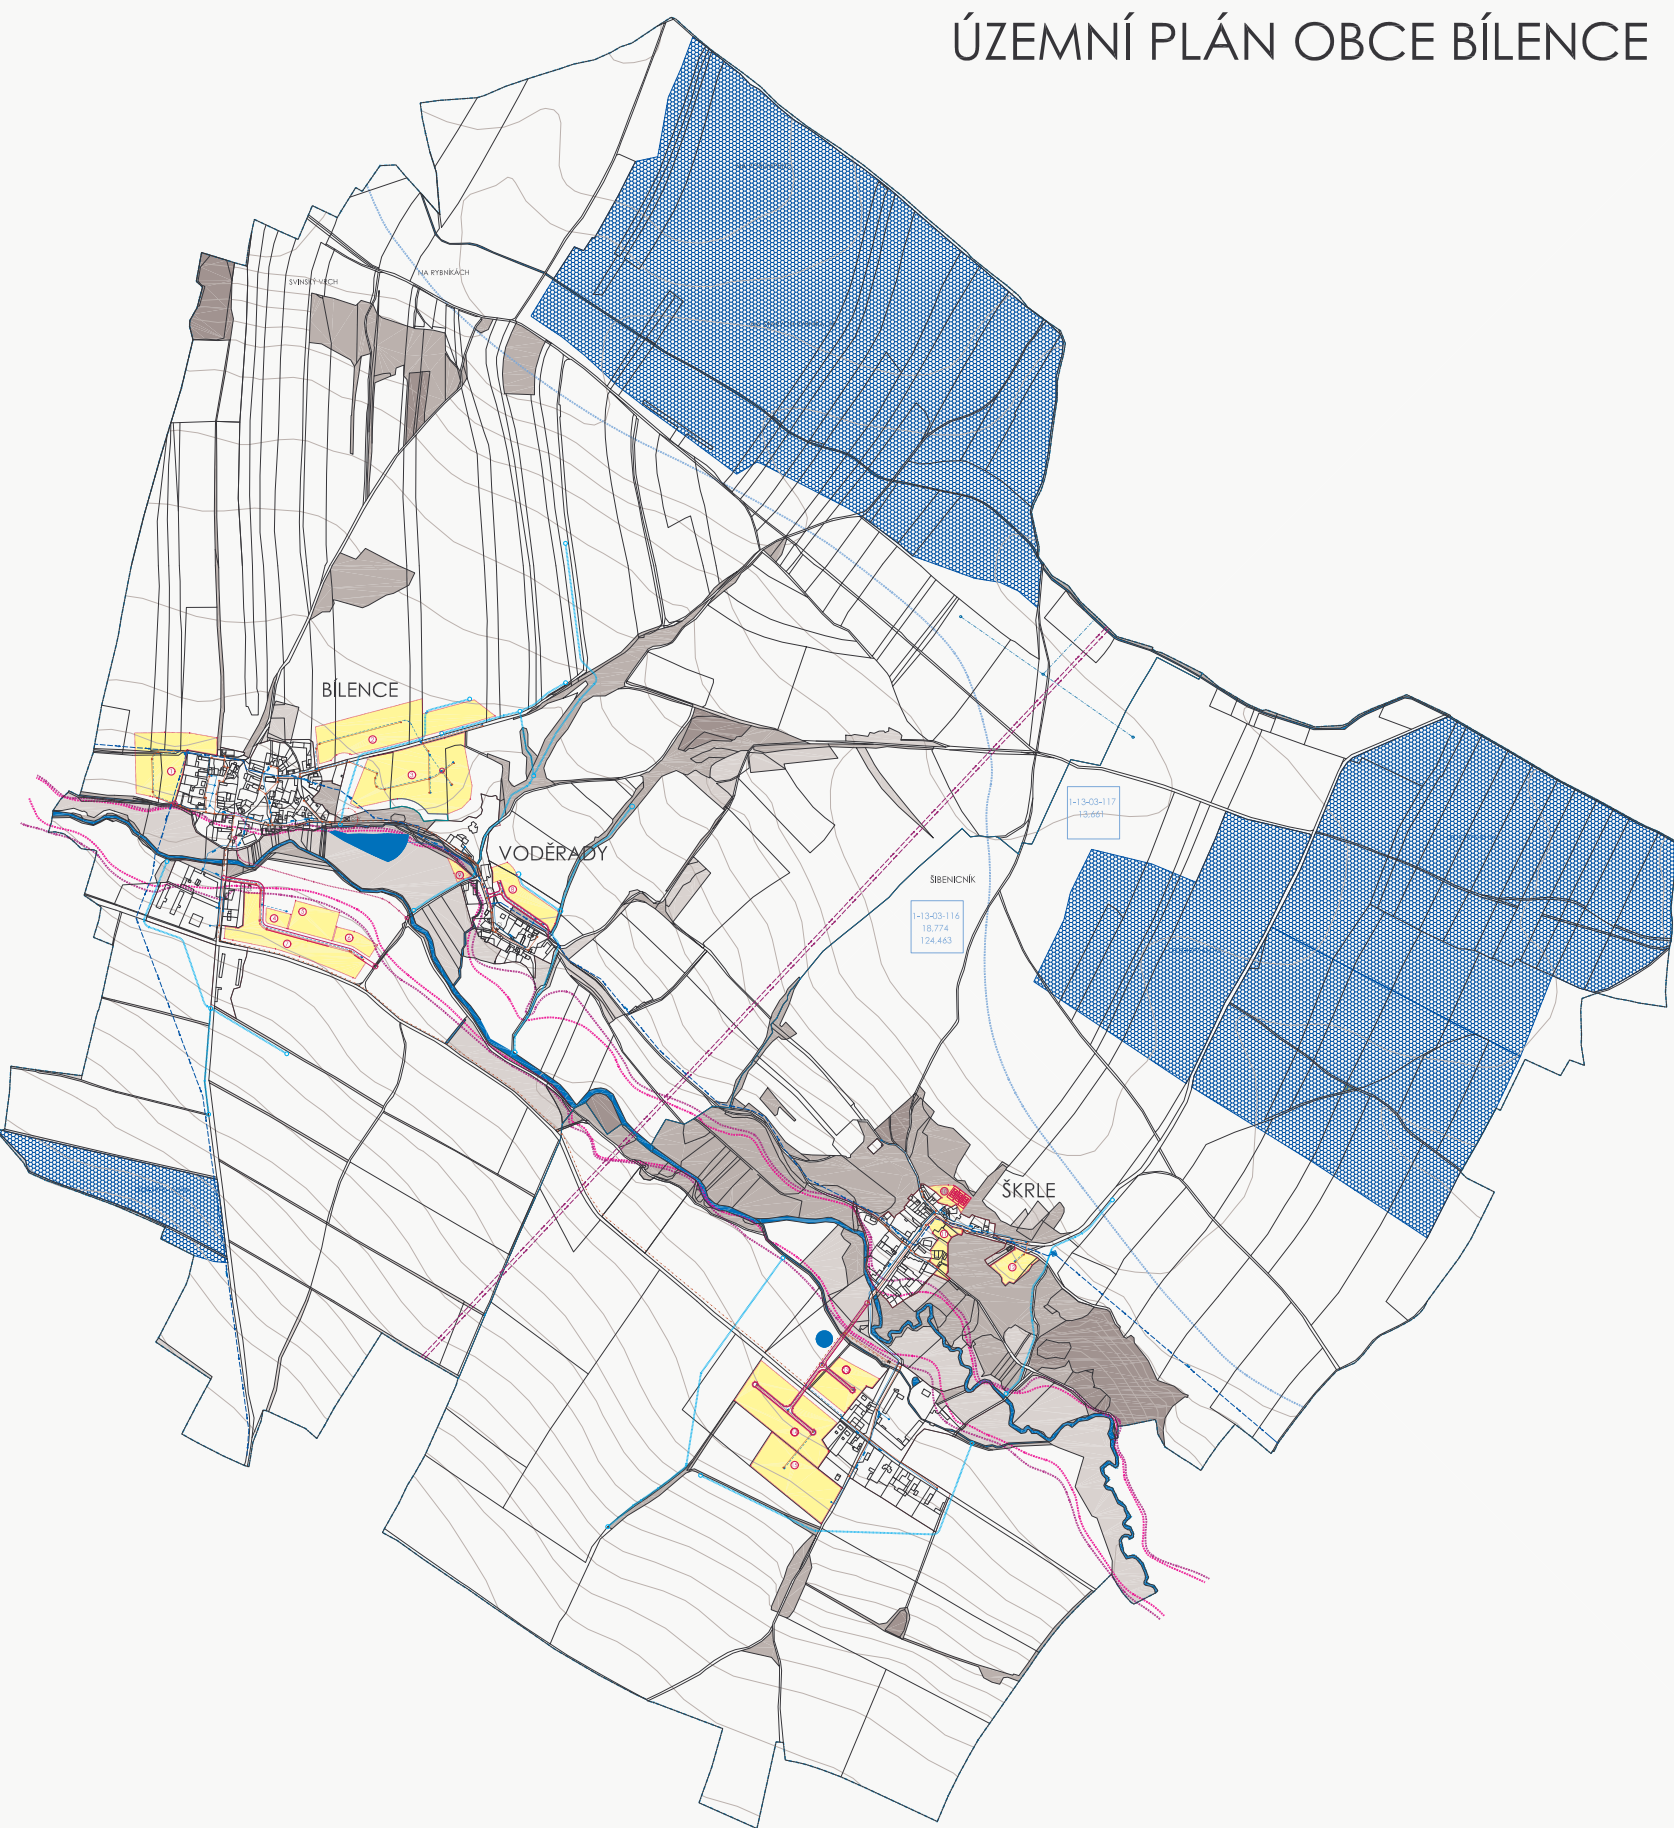

LEGENDA

- PODKRES**
- HRANICE ŘEŠENÉHO ÚZEMÍ
 - HRANICE KATASTRŮ
 - HRANICE SÚZ K 1.4.2004
 - FLOCHY POZEMKŮ URČENÝCH K PLNĚNÍ FUNKCE LEŠA
 - FLOCHY VYSOKÉ ZELENĚ
 - FLOCHY MĚKÉ ZELENĚ
 - FLOCHY OSTATNÍ ZELENĚ

- VODOHOSPODÁŘSKÉ ŘEŠENÍ**
- VODNÉ FLOCHY A VODNÍ TOKY
 - FLOCHY MELIORAČNÍ
 - ODVODŇOVACÍ TRASY
 - HRANICE ROZVODŮ
 - DEFINICE ROZVODŮ
 - ZÁPLAVOVÉ ÚZEMÍ Q 100
 - HRANICE AKTIVNÍ ZONY Q 100
 - ZÁSOBNÍ VODOVODNÍ ŘÁD
 - PRŮMYŠLOVÝ VODOVOD
 - VEŘEJNÝ VODOVOD
 - POTRUBNÍ MELIORAČNÍ SYSTÉMY
 - ČIŠTÍRNA ODPADNÍCH VOD
 - ČERPAČNÍ STANICE SPLAŠKOVÝCH VOD
 - OCHRANNÉ PÁSMO ČOV
 - GRAVITAČNÍ ŘÁD SPLAŠKOVÉ KANALIZACE
 - VTLAČNÍ ŘÁD SPLAŠKOVÉ KANALIZACE
 - RETENČNÍ PROSTOR

POPS ZASTAVITELNÝCH PLOCH

ORL	POPS	PLNĚNÍ FUNKCE PLOCH
1	27 087	FLOCHY BYDLENÍ V RD
2	39 462	FLOCHY BYDLENÍ V RD
3	48 506	FLOCHY BYDLENÍ V RD
4	2 587	FLOCHY PRO SPORT A REKREACI
5	9 908	FLOCHY PRO SPORT A REKREACI
6	4 668	FLOCHY BYDLENÍ V RD
7	22 615	FLOCHY BYDLENÍ V RD
8	10 692	FLOCHY BYDLENÍ V RD
9	1 589	FLOCHY PRO SPORT A REKREACI
10	4 311	FLOCHY PRO SPORT A REKREACI
11	6 861	FLOCHY BYDLENÍ V RD
12	6 598	FLOCHY BYDLENÍ V RD
13	12 115	FLOCHY BYDLENÍ V RD
14	32 195	FLOCHY BYDLENÍ V RD
15	26 591	FLOCHY BYDLENÍ V RD

- GRAFICKÉ ZNAČENÍ ZASTAVITELNÝCH PLOCH