

ZMĚNA Č.1 ÚP OTVIC

část odůvodnění



Záznam o účinnosti územně plánovací dokumentace

Název dokumentace	Změna č.1 ÚP Otvice		
Správní orgán který dokumentaci vydal :	Zastupitelstvo obce Otvice		
Datum vydání :	31.10.2011	Číslo jednací :	OOPč.1/2011
		Nabytí účinnosti :	18.11.2011
Oprávněná úřední osoba pořizovatele :			
Funkce :	Referent Magistrátu města Chomutova, Odboru rozvoje, investic a majetku města		
Jméno :	Martina		
Příjmení :	Valešová		


Podpis a otisk úředního razítka

LEGENDA

STAV	NÁVRH	
		hranice okresů
		hranice území obce Otvice
		obec Otvice
		zrušený východní obchvat obce Otvice silnicemi II. a III. třídy
		cyklostezka
		silnice I. třídy a rychlostní silnice
		silnice II. třídy
		celostátní železniční trať
		nádražní plochy
		mimoúrovňová křižovatka
		rozvodna
		zdroj CZT
		elektrické vedení 220 kV
		elektrické vedení 110 kV
		VVTL, VTL plynovod
		letištní plocha
		vodojem
		úpravna vody
		vybrané ČOV
		vodovod - užitková voda
		hranice CHOPAV
		OP vodních zdrojů II. stupeň a II. stupeň (A)
		OP vodních zdrojů II. stupeň (B)
		nadregionální biokoridory - osy
		nadregionální biocentra
		regionální biokoridory
		regionální biocentra
		maloplošná zvláště chráněná území
		územně ekologické limity těžby uhlí stanovené usnesením vlády ČR
		poddolovaná území
		území ložiskové ochrany (DP, CHLÚ, výhradní ložiska)
		Zoo - Podkrušnohorský park
		průmyslová zóna Otvice - východ
		obchodní zóna Otvice



A. Kasková

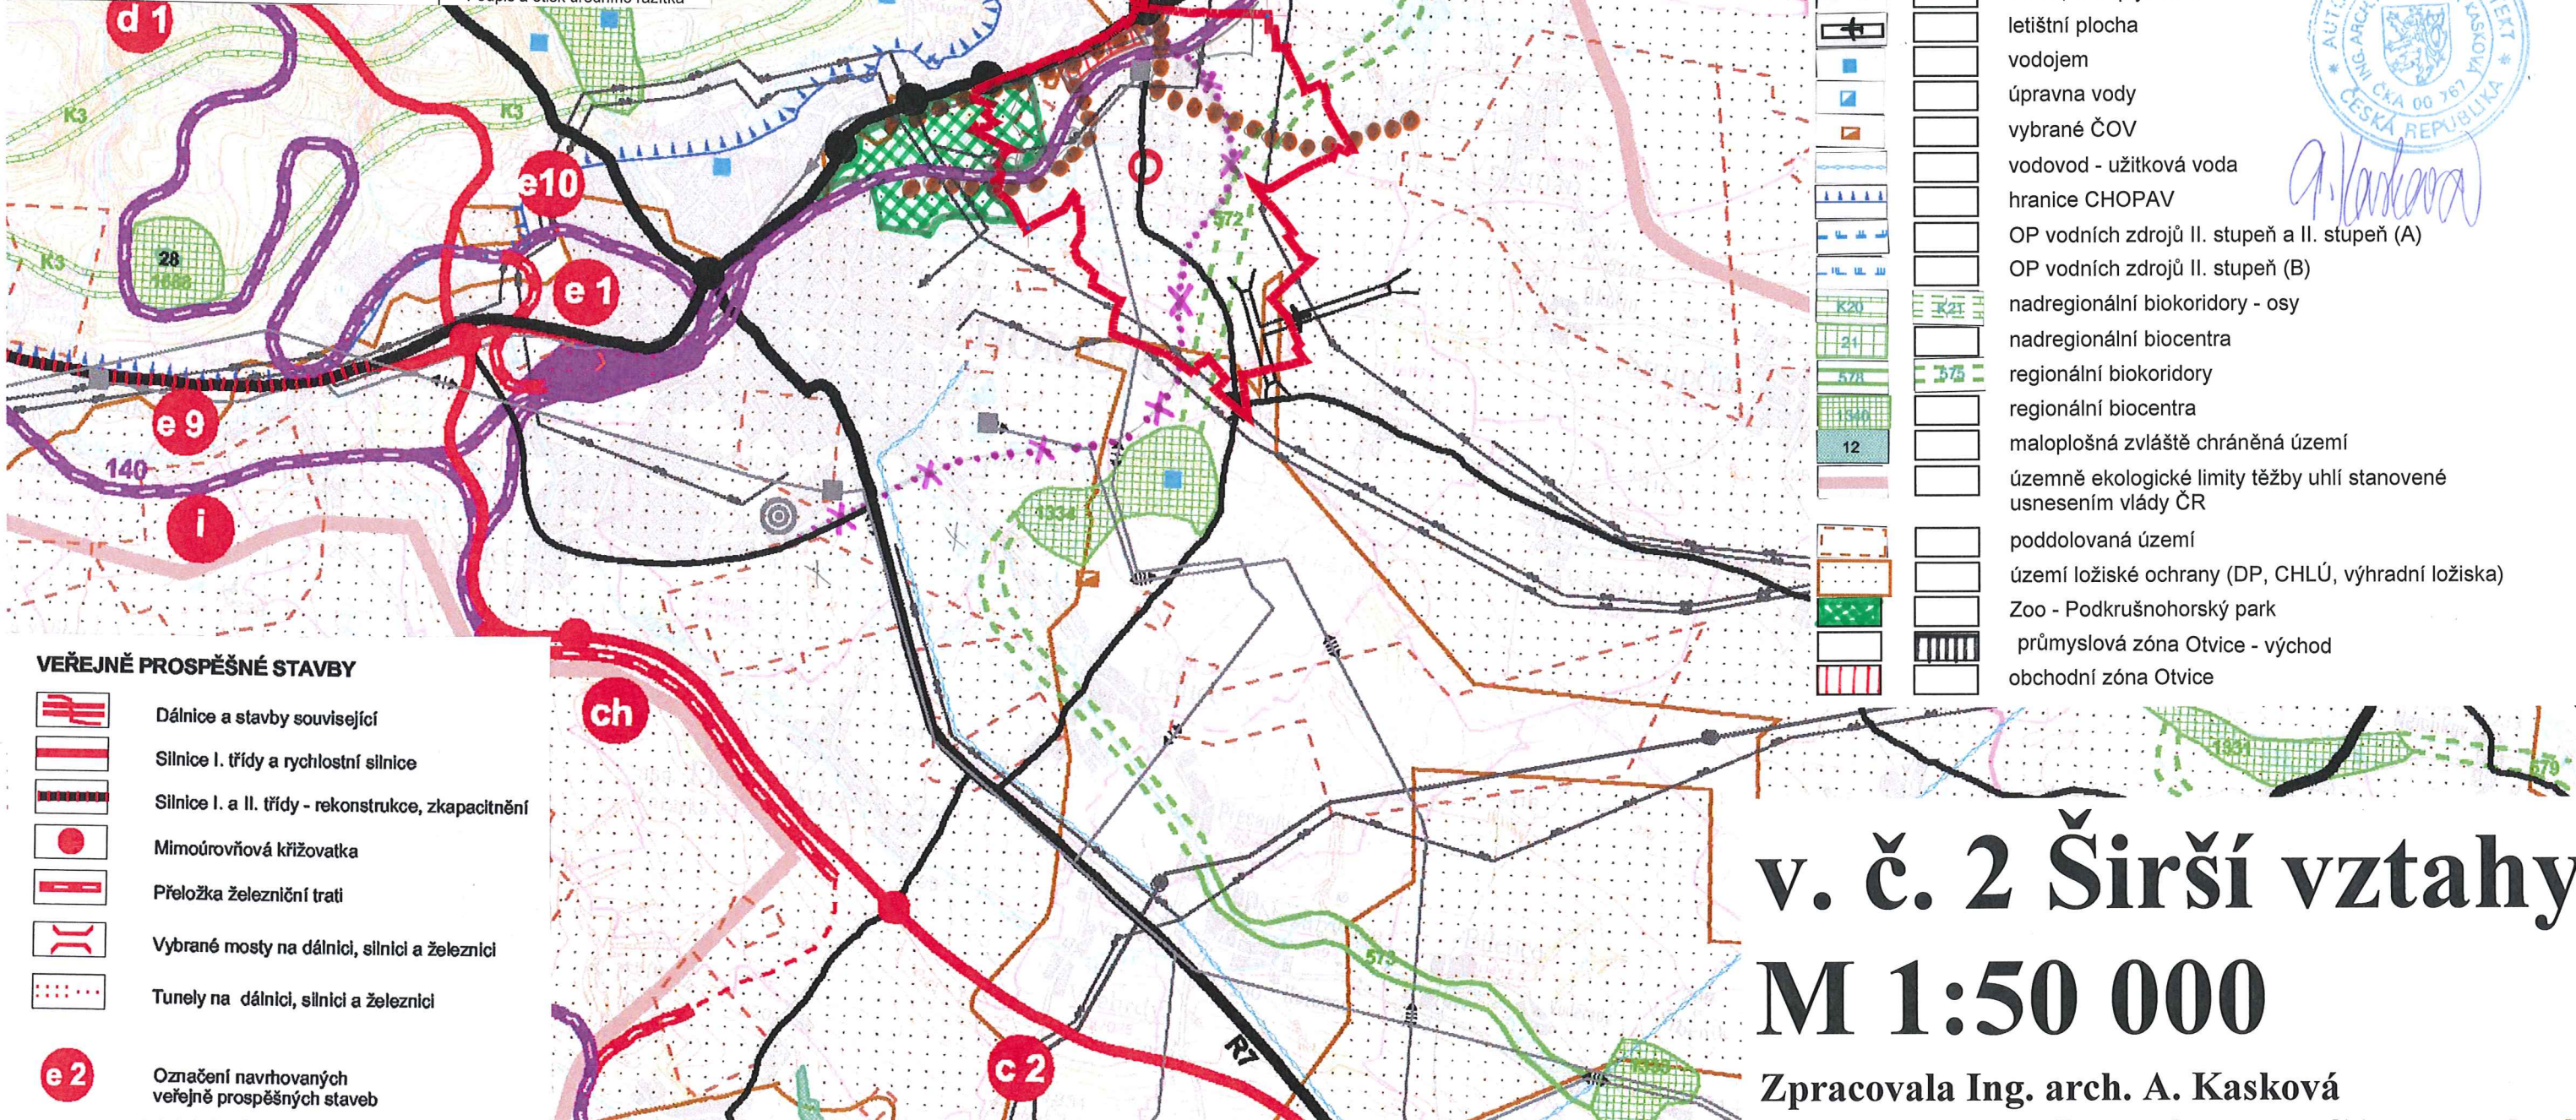

VEŘEJNĚ PROSPĚŠNÉ STAVBY

	Dálnice a stavby související
	Silnice I. třídy a rychlostní silnice
	Silnice I. a II. třídy - rekonstrukce, zkapacitnění
	Mimoúrovňová křižovatka
	Přeložka železniční trati
	Výbrané mosty na dálnici, silnici a železnici
	Tunely na dálnici, silnici a železnici
	Označení navrhovaných veřejně prospěšných staveb

v. č. 2 Širší vztahy

M 1:50 000

Zpracovala Ing. arch. A. Kasková