


ZMĚNA Č. 3 ÚP OTVIC

část odůvodnění

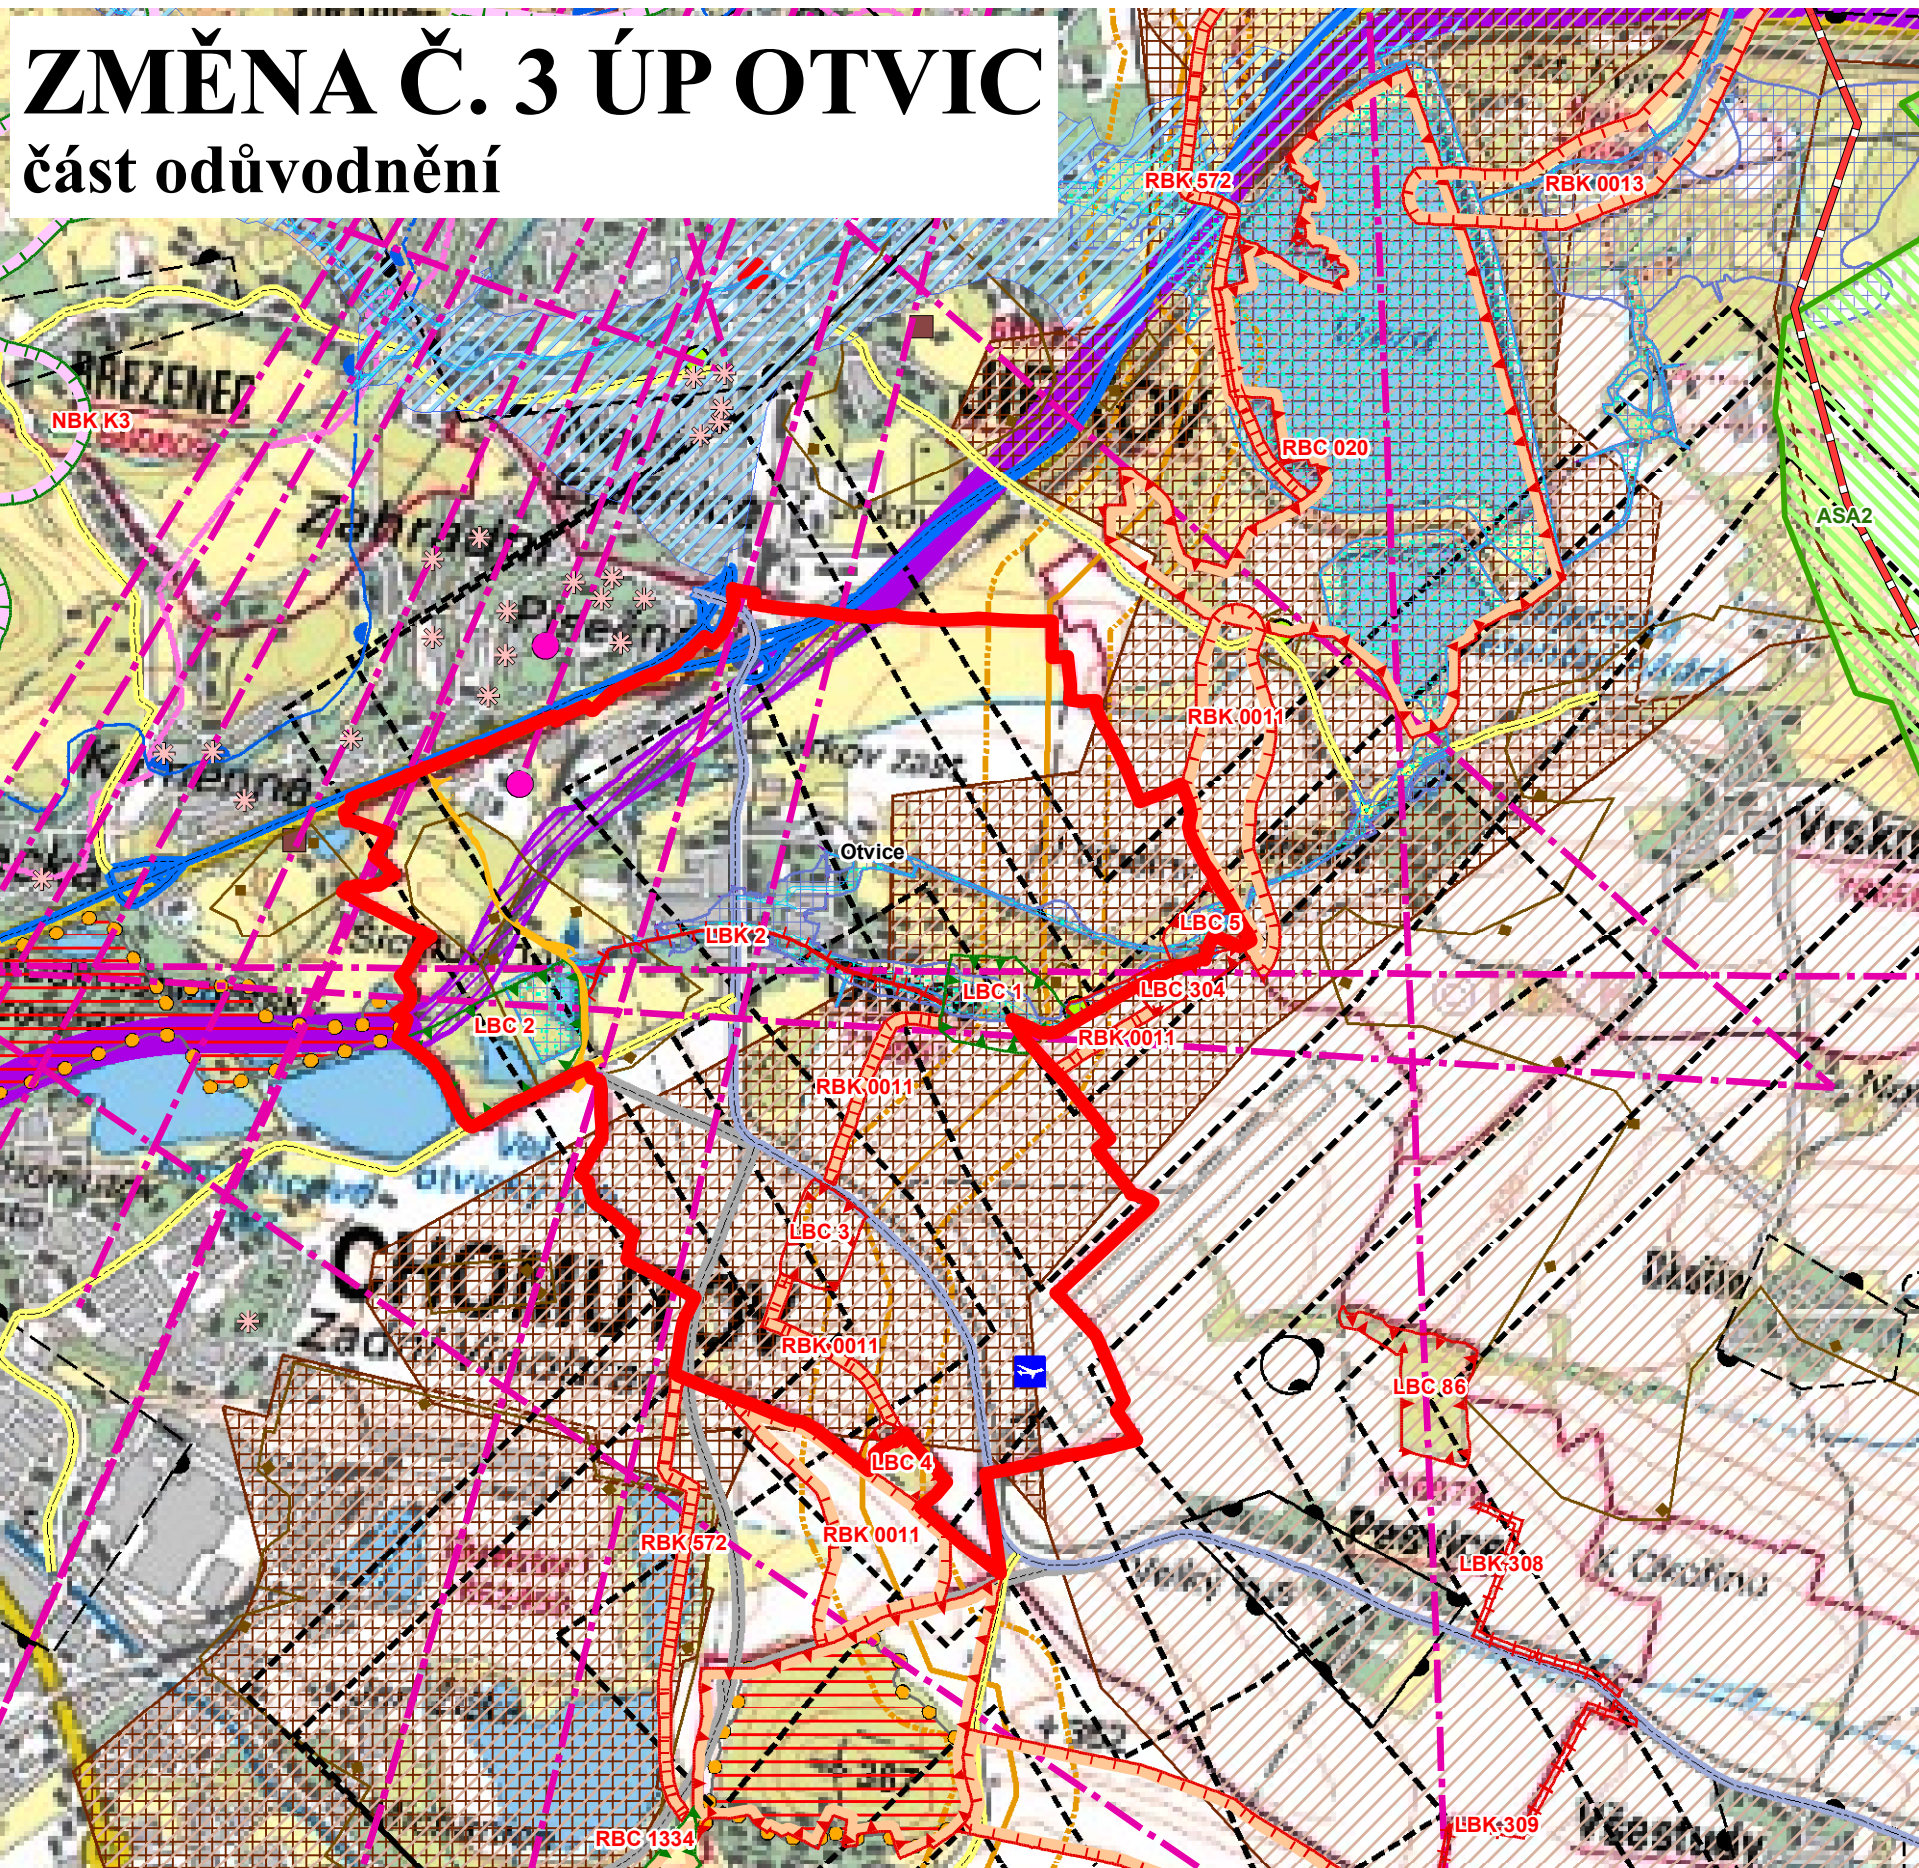

LEGENDA

stav	návrh	
		hranice řešeného území
		přeložka silnice III/00732 upřesněná změnou č. 3 ÚP Otvice
		koridor pro umístění vedení stavby dopravní infrastruktury upřesněný změnou č. 3 ÚP Otvice
		optimalizace železniční trati č.130 a č. 140 (VPS ze ZÚR)
		regionální biokoridor převzatý z ÚP Otvice
		místní (lokální) biocentrum převzatý z ÚP Otvice
		místní (lokální) biokoridor převzatý z ÚP Otvice

Vybrané jevy převzaté z ÚAP:

		nadregionální biokoridor
		regionální biocentrum
		regionální biokoridor
		místní (lokální) biocentrum
		místní (lokální) biokoridor
		NATURA 2000 - evropsky významné lokality
		hranice bioregionu
		aktivní zóna stanoveného záplavového území Q ₁₀₀
		stanovené záplavové území Q ₁₀₀
		území zvláštní povodně pod vodním dílem
		CHOPAV - chráněná oblast přirozené akumulace vod
		chráněné ložiskové území
		ložisko nerostných surovin
		poddolované území
		poddolované území
		staré důlní dílo
		archeologické naleziště
		letišťe
		ochranná pásma letišť
		silnice I. třídy
		silnice II. třídy
		silnice III. třídy
		silnice III. třídy ve výhledu
		radiová stanice na RR trase
		radioreleová trasa
		VTL plynovod Gazela
		bezpečnostní pásmo VTL plynovodu Gazela
		objekty civilní ochrany
		asanace území po těžbě hnědého uhlí
		územně ekologické limity těžby hnědého uhlí

Poznámka:

Jako podklad pro v. č. 2 Širší vztahy byla použita základní mapa ČR ve formátu *.png.

Celé správní území obce leží v zájmovém území vojenského objektu Lažany (Hrušovany u Chomutova).

v. č. 2 Širší vztahy
M 1:25 000