


Změna č. 1 územního plánu Pesvice

část odůvodnění

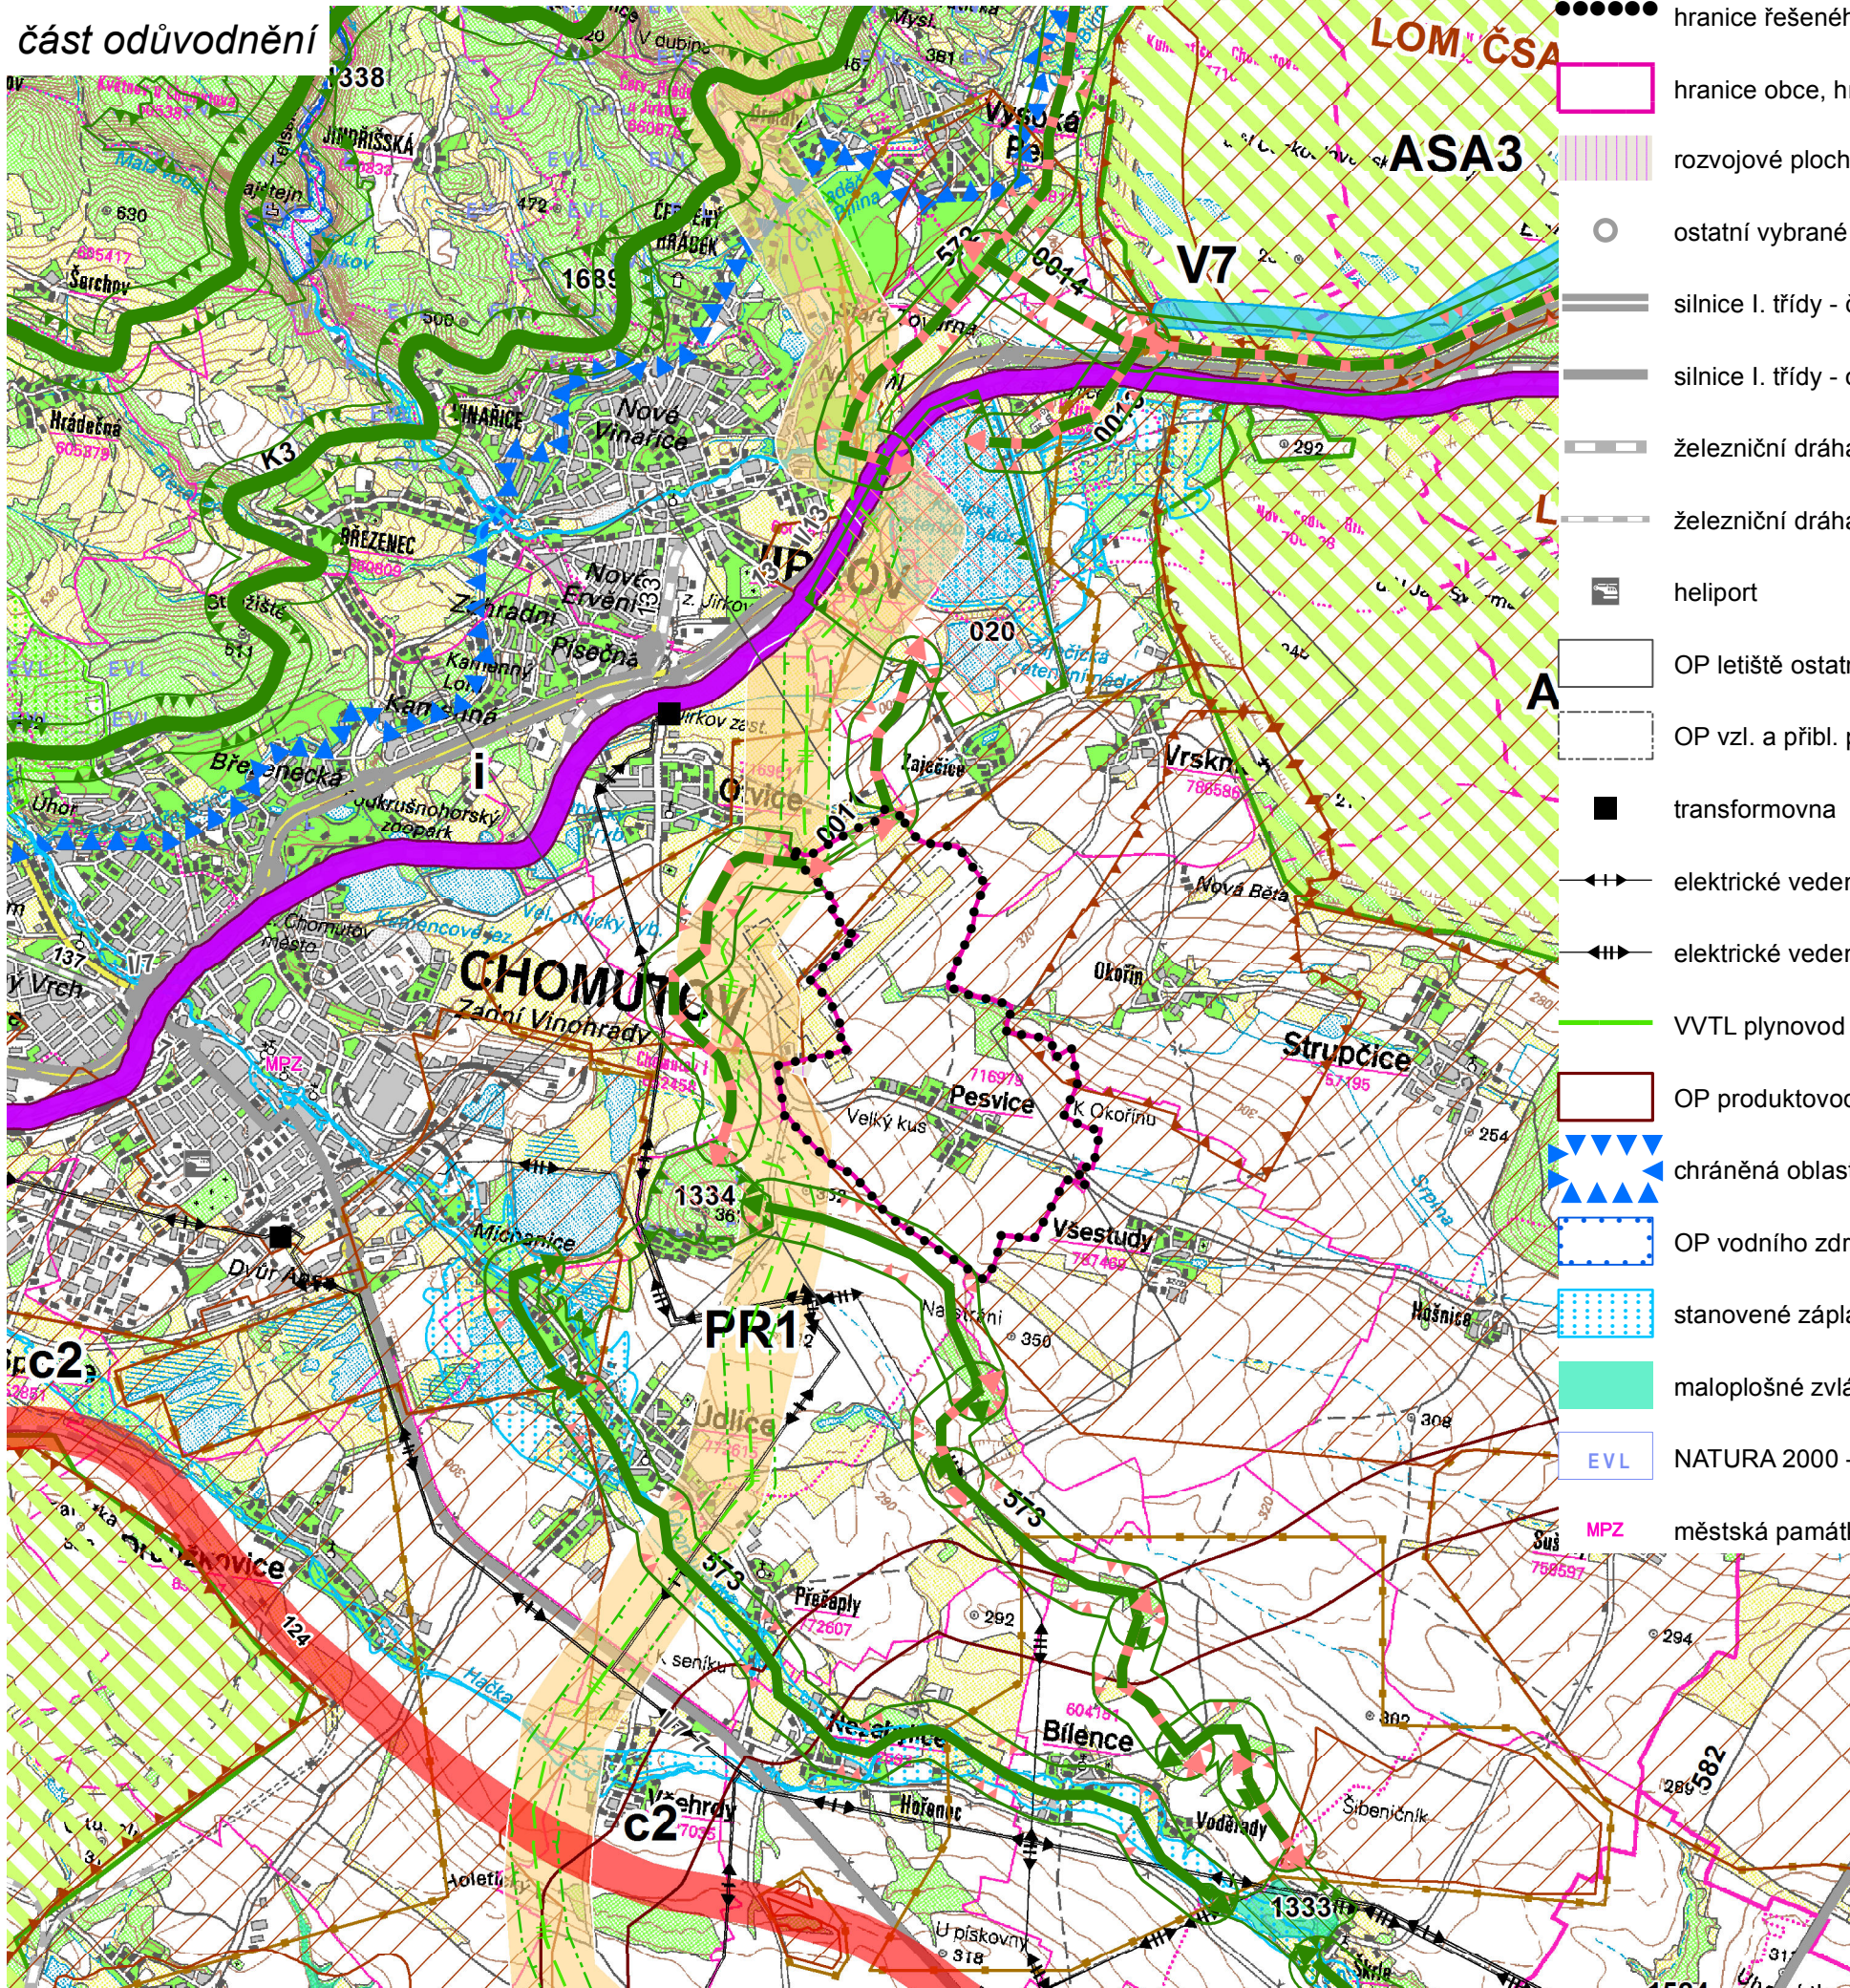

Legenda

- hranice řešeného území
- hranice obce, hranice katastru
- ▨ rozvojové plochy
- ostatní vybrané křižovatky
- ▬ silnice I. třídy - čtyřpruhová
- ▬ silnice I. třídy - ostatní
- ▬ železniční dráha celostátní
- ▬ železniční dráha regionální
- heliport
- OP letiště ostatní
- OP vzl. a přibl. prostoru letiště
- transformovna
- ↔ elektrické vedení VVN 110 kV
- ↔ elektrické vedení VVN 220 kV
- ▬ VVTL plynovod
- OP produktovodu a ropovodu
- ▨ chráněná oblast přirozené akumulace vod
- OP vodního zdroje II., II.b stupně
- ▨ stanovené záplavové území Q100
- ▨ maloplošné zvláště chráněné území
- EVL NATURA 2000 - evropsky významná lokalita
- MPZ městská památková zóna

- chráněné ložiskové území
- ▨ výhradní ložisko (kat. bilanční)
- ▨ dobývací prostor
- ▨ územně ekologické limity těžby hnědého uhlí stanovené usnesením vlády ČR č. 331/1991 a č. 444/1991, včetně usnesení vlády ČR č. 1176/2008
- ▬ VTL plynovod Gasela vymezený dle vydaného ÚR
- ▨ BP VTL plynovodu Gasela vymezený dle vydaného ÚR

PLOCHY A KORIDORY NADMÍSTNÍHO VÝZNAMU

- | návrh | územní rezerva |
|-------|----------------|
| ▨ | ▨ |
| ▨ | ▨ |
| ▨ | ▨ |
| ▨ | ▨ |
| ▨ | ▨ |
| ▨ | ▨ |

ÚZEMNÍ SYSTÉM EKOLOGICKÉ STABILITY - NÁVRH

- | funkční | k založení |
|---------|------------|
| ▨ | ▨ |
| ▨ | ▨ |
| ▨ | ▨ |
| ▨ | ▨ |
| ▨ | ▨ |

| | | | | |
|------------------------------------|--|---------|------------------------------------|-----------|
| projektant | zpracovatel | kreslil | Ing. Arch. Jaroslav Pachner | |
| Ing. Arch. Jaroslav Pachner | | | Architektonický atelier | |
| objednatel zakázky: | obec Pesvice | | Lipová 322 | |
| místo zakázky: | Ústecký kraj, ORP Chomutov | | Spořice | |
| pořizovatel: | Magistrát města Chomutova | | zakázka č.: | 3/2011 |
| název: | Změna č. 1 územního plánu Pesvice | | stupeň: | návrh |
| | <i>odůvodnění</i> | | datum: | září 2012 |
| výkres: | Výkres širších vztahů | | výkres č.: | 2b |
| | | | měřítko: | 1:5000 |