



ÚZEMNÍ PLÁN OBCE STRUPČICE

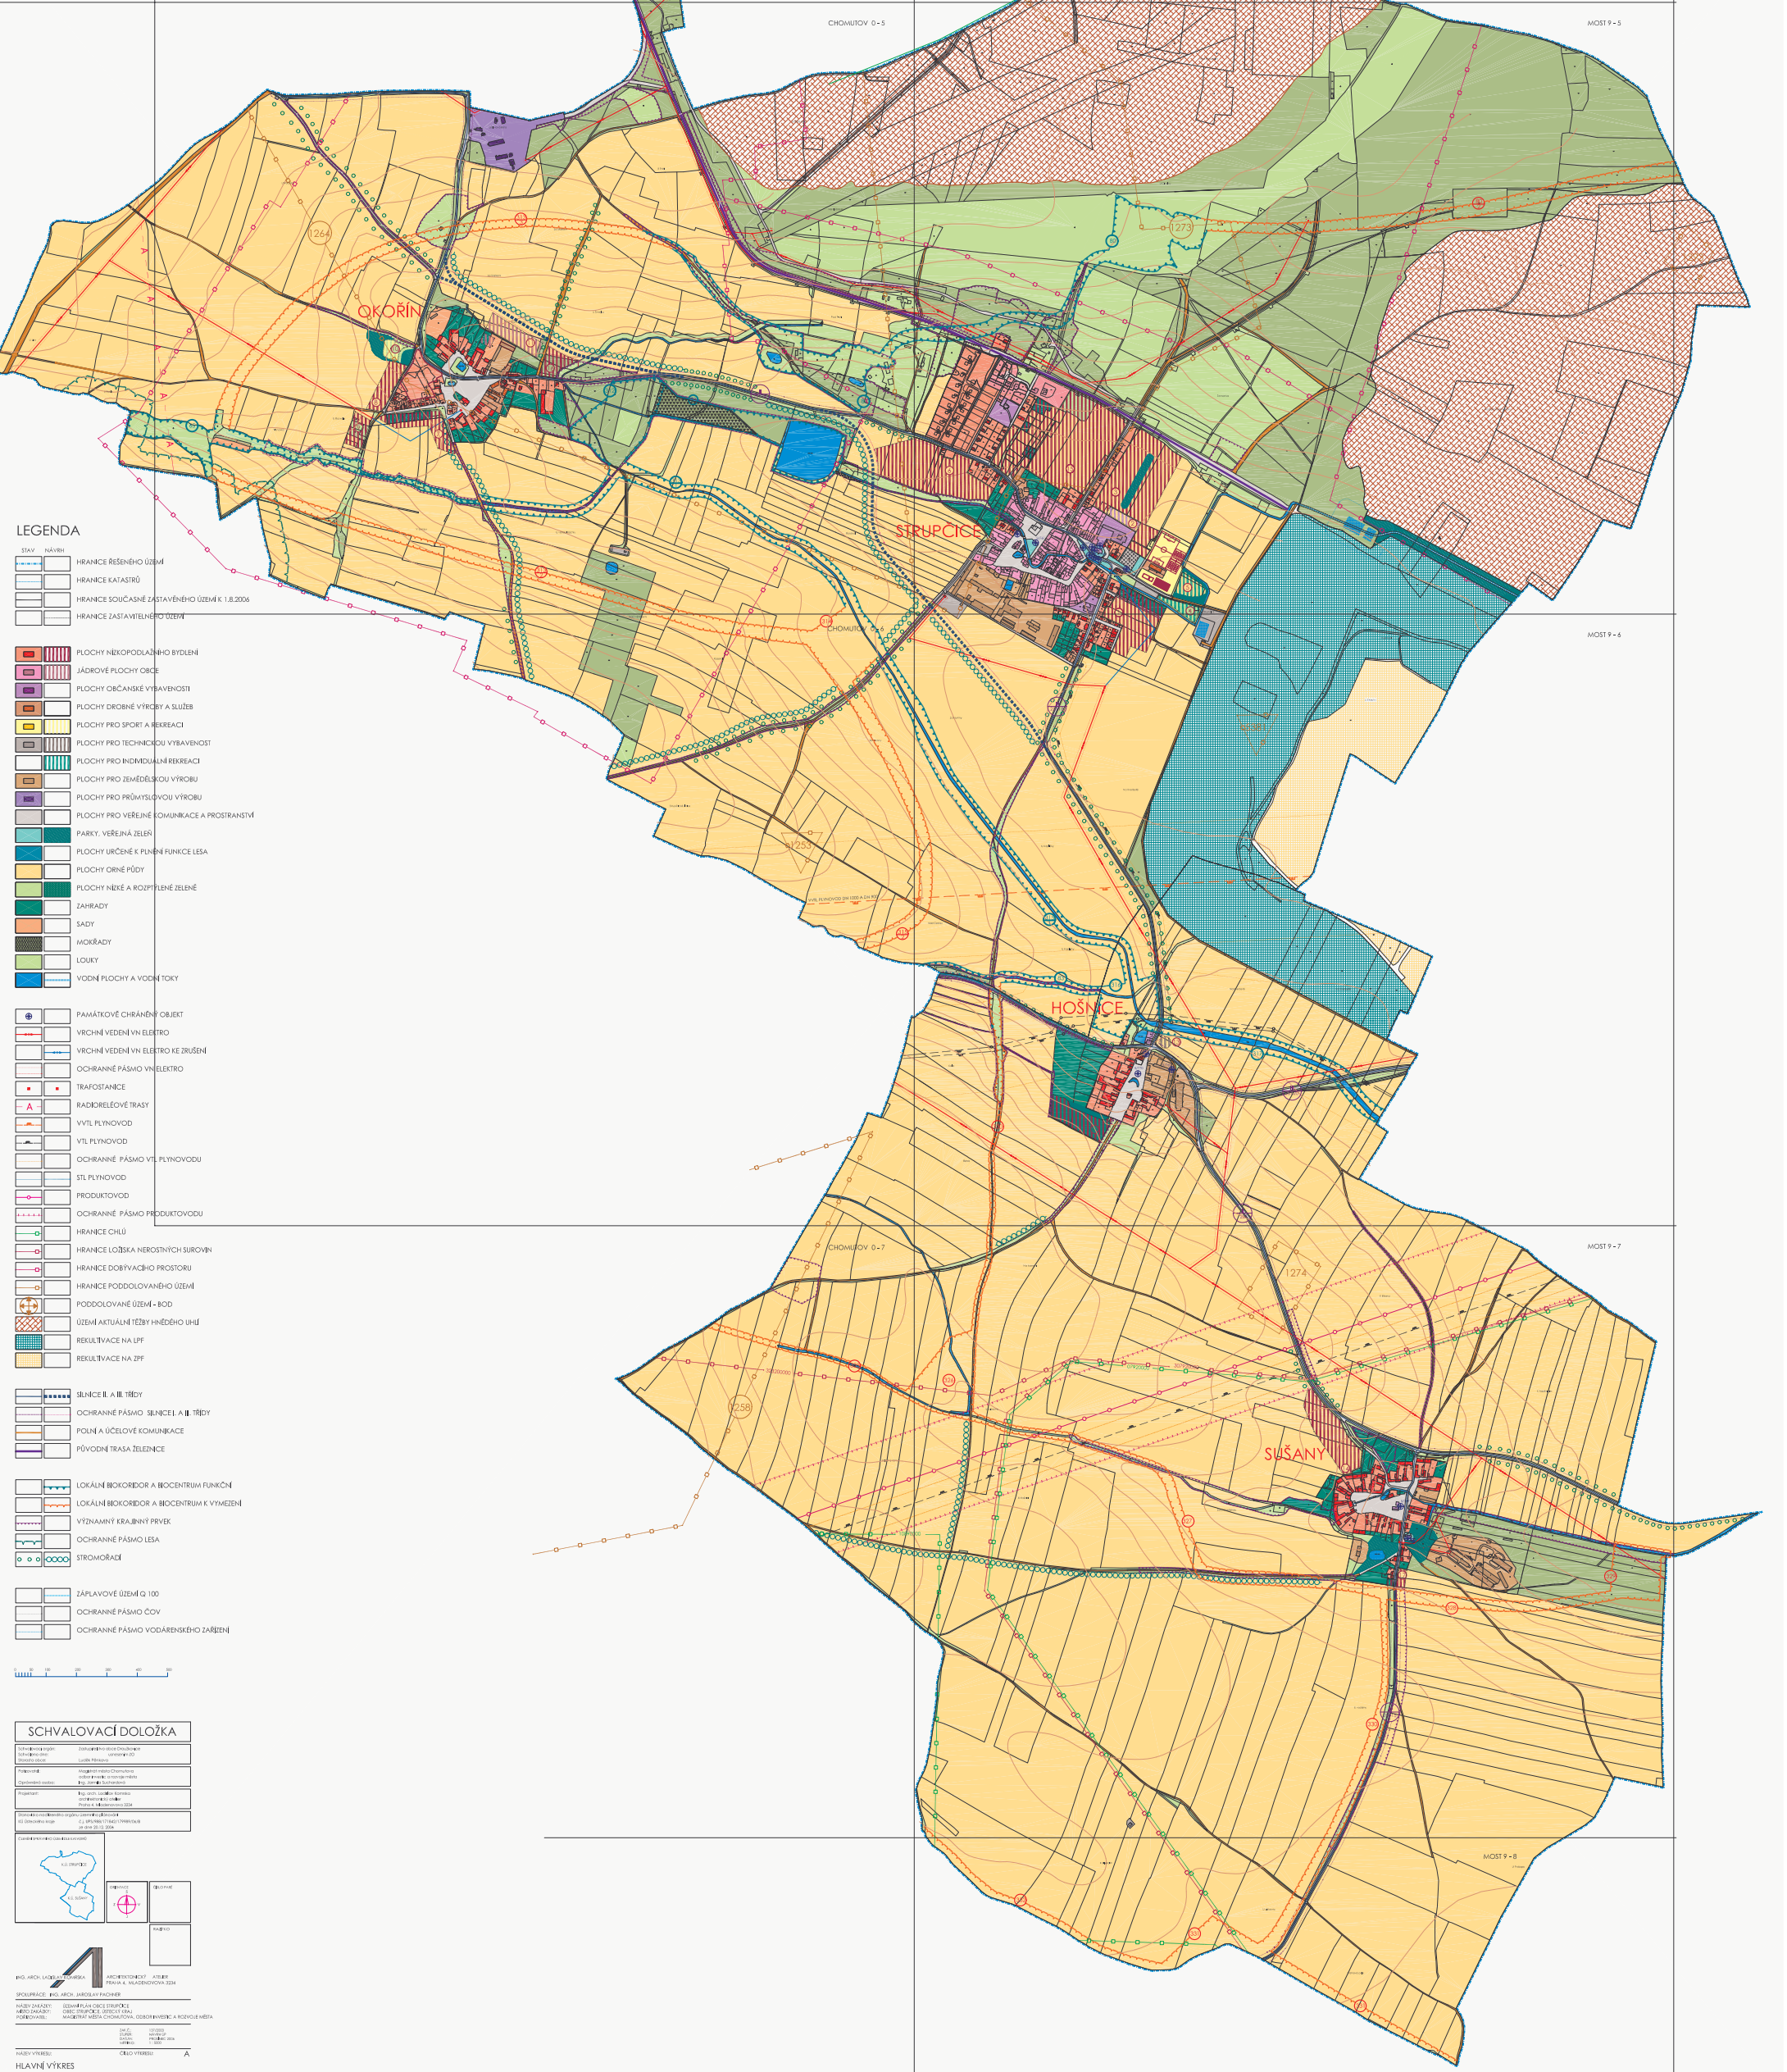

- LEGENDA**
- STAV NÁVRH
 - HRANICE ŘEŠENÉHO ÚZEMÍ
 - HRANICE KATASTRŮ
 - HRANICE SOUČASNÉ ZASTAVĚNÉHO ÚZEMÍ K 1.8.2006
 - HRANICE ZASTAVITELNÉHO ÚZEMÍ
 - PLOCHY NEKOPULÁTNÍHO BYDLENÍ
 - JÁDROVÉ PLOCHY OBCE
 - PLOCHY OBČANSKÉ VYBAVENOSTI
 - PLOCHY DROBNÉ VÝROBY A SLUŽEB
 - PLOCHY PRO SPORT A REKREACI
 - PLOCHY PRO TECHNICKOU VYBAVENOST
 - PLOCHY PRO INDIVIDUÁLNÍ REKREACI
 - PLOCHY PRO ZEMĚDĚLSKOU VÝROBU
 - PLOCHY PRO PRŮMYŠLOVOU VÝROBU
 - PLOCHY PRO VEŘEJNÉ KOMUNIKACE A PROSTRANSTVÍ
 - PARKY, VEŘEJNÁ ZELĚŇ
 - PLOCHY URČENÉ K PLNĚNÍ FUNKCE LESA
 - PLOCHY ORNĚ PŮDY
 - PLOCHY NĚKÉ A ROZPÍLENÉ ZELĚNÉ
 - ZAHŘADY
 - SADY
 - MOKŘADY
 - LOUHY
 - VODNÍ PLOCHY A VODNÍ TOKY
 - PAMÁTKOVÉ CHRÁNĚNÉ OBJEKTY
 - VŘCHNÍ VEDENÍ VN ELEKTRO
 - VŘCHNÍ VEDENÍ VN ELEKTRO KE ZRUŠENÍ
 - OCHRANNÉ PÁSMO VN ELEKTRO
 - TRAFOSTANICE
 - RADIOTELEFONNÍ TRASY
 - VVLK PLYNOVOD
 - VTL PLYNOVOD
 - OCHRANNÉ PÁSMO VTL PLYNOVODU
 - STL PLYNOVOD
 - PRODUKTOVOD
 - OCHRANNÉ PÁSMO PRODUKTOVODU
 - HRANICE CHLÚ
 - HRANICE LOŽISKA NEROSTNÝCH SUROVIN
 - HRANICE DOBÝVACÍHO PROSTORU
 - HRANICE PODOLOVANÉHO ÚZEMÍ
 - PODDOLOVANÉ ÚZEMÍ - BOD
 - ÚZEMÍ AKTUÁLNÍ TĚŽBY HNĚDĚHO UHLÍ
 - REKULTIVACE NA ÚPÍ
 - REKULTIVACE NA ŽPÍ
 - SEČNICE I. A II. TŘÍDY
 - OCHRANNÉ PÁSMO SEČNICE I. A II. TŘÍDY
 - POLNÍ A ÚČELOVÉ KOMUNIKACE
 - PŮVODNÍ TRASA ŽELEZNICE
 - LOKÁLNÍ BOKORDOR A BOCENTRUM FUNKČNÍ
 - LOKÁLNÍ BOKORDOR A BOCENTRUM K VYMEZENÍ
 - VÝZNAMNÝ KRAJINNÝ PRVEK
 - OCHRANNÉ PÁSMO LESA
 - STROMORÁDÍ
 - ZÁPLAVOVÉ ÚZEMÍ Q 100
 - OCHRANNÉ PÁSMO ČOV
 - OCHRANNÉ PÁSMO VODÁRENSKÉHO ZÁŘEŽNÍ

SCHVALOVACÍ DOLOŽKA

Obec: Strupčice	Obec: Strupčice
Občané: 1234	Občané: 1234
Občanský ústav: 1234	Občanský ústav: 1234
Občané: 1234	Občané: 1234
Občané: 1234	Občané: 1234

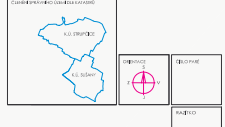

HLAVNÍ VÝKRES

PROJEKTANT: [Logo]

SPOLUPRÁCE: [Logo]

PROJEKTANT: [Logo]

SPOLUPRÁCE: [Logo]

PROJEKTANT: [Logo]

SPOLUPRÁCE: [Logo]