



# ÚZEMNÍ PLÁN OBCE STRUPČICE

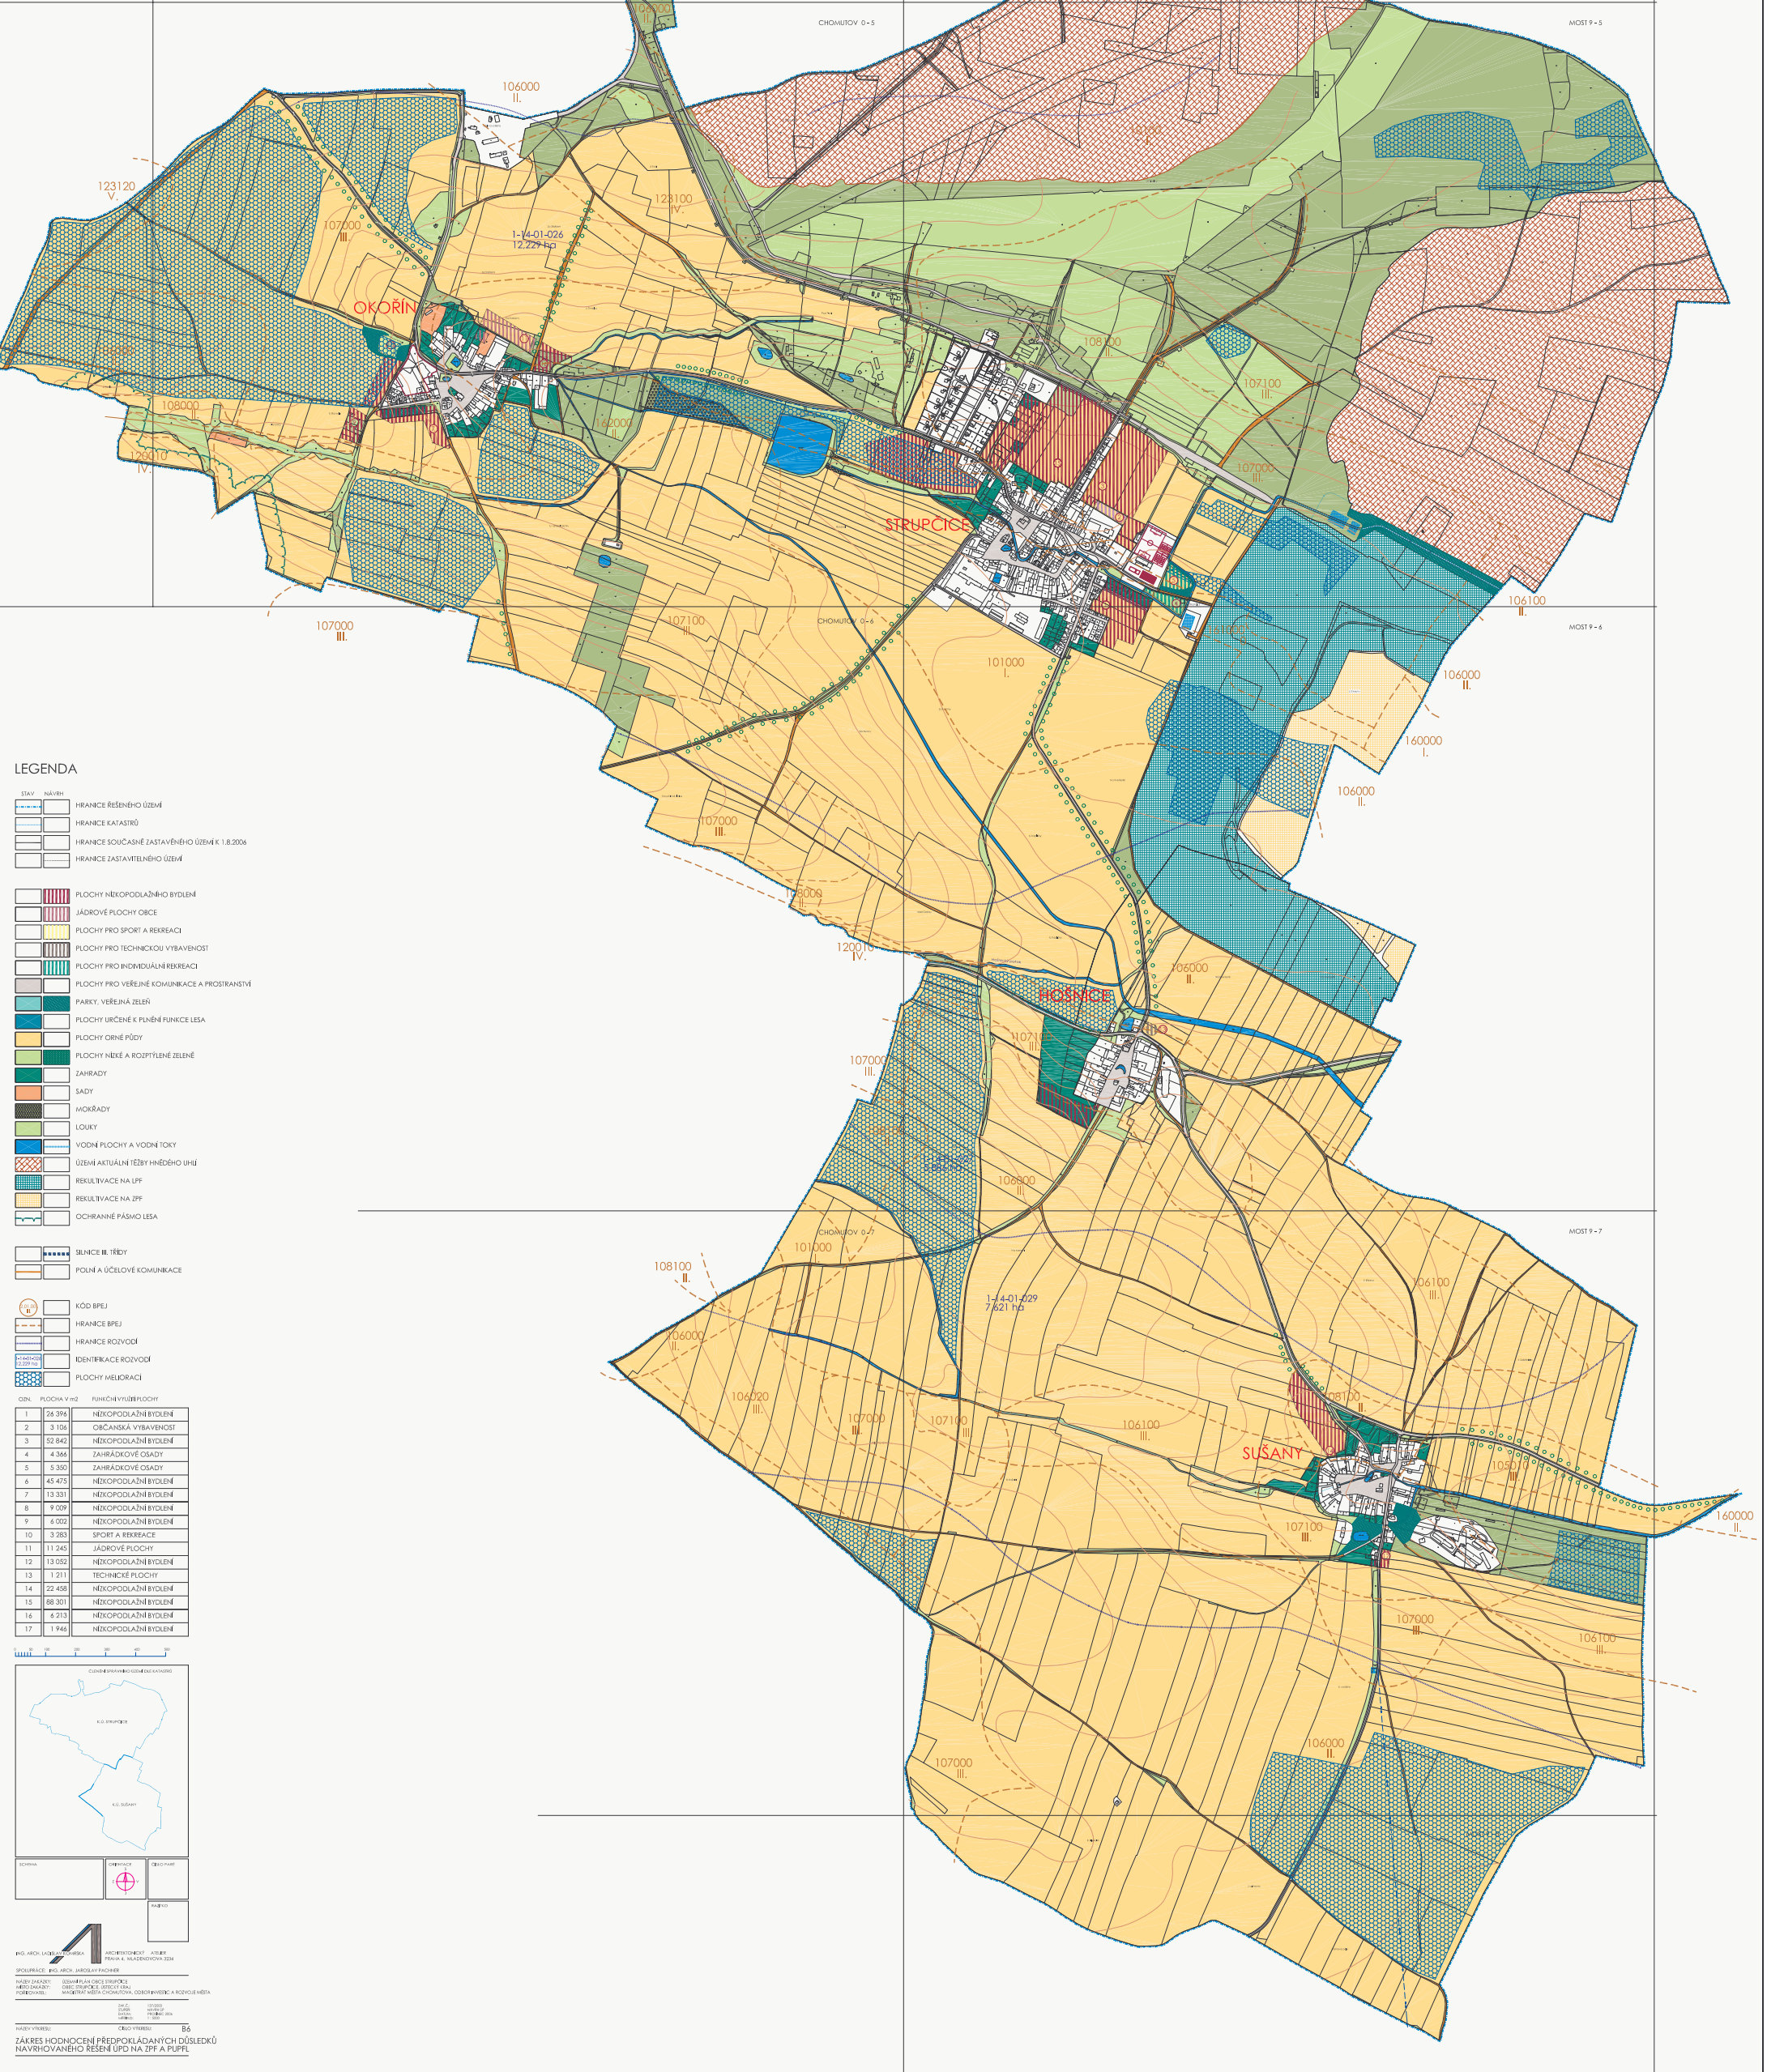

### LEGENDA

- STAV NÁVRH
- HRANICE ŘEŠENÉHO ÚZEMÍ
- HRANICE KATASTRŮ
- HRANICE SOUČASNÉ ZASTAVĚNÉHO ÚZEMÍ K 1.8.2006
- HRANICE ZASTAVITELNÉHO ÚZEMÍ
- PLOCHY NĚKOPODLAŽNÍHO BYDLENÍ
- JÁDROVÉ PLOCHY OBCE
- PLOCHY PRO SPORT A REKREACI
- PLOCHY PRO TECHNICKOU VÝBAVENOST
- PLOCHY PRO INDIVIDUÁLNÍ REKREACI
- PLOCHY PRO VEŘEJNÉ KOMUNIKACE A PROSTRANSTVÍ
- PARKY, VEŘEJNÁ ZELER
- PLOCHY URČENÉ K PLNĚNÍ FUNKCE LESA
- PLOCHY ORNĚ PŮDY
- PLOCHY NĚKÉ A ROZPTÝLENÉ ZELNÉ
- ZAHŘADY
- SADY
- MOKŘADY
- LOUKY
- VODNÍ PLOCHY A VODNÍ TOKY
- ÚZEMÍ AKTUÁLNÍ TĚŽBY HŘEDĚHO UHLÍ
- REKULTIVACE NA LPF
- REKULTIVACE NA ZPF
- OCHRANNÉ PÁSMO LESA
- SEZNACE III. TŘÍDY
- POULNĚ A ÚČELOVÉ KOMUNIKACE
- KÓD BPEJ
- HRANICE BPEJ
- HRANICE ROZVOJŮ
- IDENTIFIKACE ROZVOJŮ
- PLOCHY MELIORACE

OZN.	PLOCHA V m <sup>2</sup>	FUNKČNÍ VÝBĚR PLOCHY
1	24 394	NĚKOPODLAŽNÍ BYDLENÍ
2	3 104	OBČANSKÁ VÝBAVENOST
3	52 842	NĚKOPODLAŽNÍ BYDLENÍ
4	4 364	ZAHŘADKOVÉ OSADY
5	5 350	ZAHŘADKOVÉ OSADY
6	45 475	NĚKOPODLAŽNÍ BYDLENÍ
7	13 331	NĚKOPODLAŽNÍ BYDLENÍ
8	9 009	NĚKOPODLAŽNÍ BYDLENÍ
9	6 002	NĚKOPODLAŽNÍ BYDLENÍ
10	3 283	SPORT A REKREACI
11	11 245	JÁDROVÉ PLOCHY
12	13 052	NĚKOPODLAŽNÍ BYDLENÍ
13	1 211	TECHNICKÉ PLOCHY
14	22 458	NĚKOPODLAŽNÍ BYDLENÍ
15	88 301	NĚKOPODLAŽNÍ BYDLENÍ
16	4 213	NĚKOPODLAŽNÍ BYDLENÍ
17	1 946	NĚKOPODLAŽNÍ BYDLENÍ

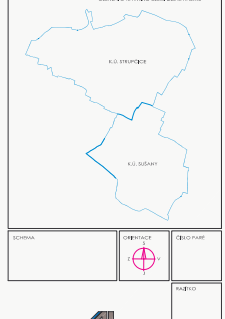

IFO, A.S. ÚSTĚŘKA  
 INŽENÝRINGOVÝ ATELIER  
 PROJEKT A NÁVRH  
 SPOLUPRÁCE: MGR. JIŘÍ ŠTĚPÁNEK, MGR. JIŘÍ ŠTĚPÁNEK  
 NÁVRH ZÁKAZNÍK: OBEC STRUPČICE  
 MĚŘITELSKÝ ÚSTŘEDÍ: MĚŘITELSKÝ ÚSTŘEDÍ  
 PŘEDLOŽEN: MĚŘITELSKÝ ÚSTŘEDÍ

ZÁKRES HODNOCENÍ PŘEDPOKLÁDANÝCH DŮSLEDKŮ  
 NAVRHOVANÉHO ŘEŠENÍ ÚPD NA ZPF A PUPFL