


změna č. 1 územního plánu obce Strupčice

legenda


STAV	NÁVRH DLE ÚP	ZMĚNA Č.1

ODN.	FLOCHA V m ²	NĚKOPOLADNĚBYDENÍ
z1/1	75 275	NĚKOPOLADNĚBYDENÍ
z1/2	1764	NĚKOPOLADNĚBYDENÍ
z1/3	19 797	NĚKOPOLADNĚBYDENÍ
z1/4	3 256	NĚKOPOLADNĚBYDENÍ
z1/5	21 773	NĚKOPOLADNĚBYDENÍ
z1/6	60 493	NĚKOPOLADNĚBYDENÍ
z1/7	15 282	NĚKOPOLADNĚBYDENÍ
z1/8	4 293	OBČANSKÁ VYBAVENOST
z1/9	3 383	NĚKOPOLADNĚBYDENÍ
z1/10	1 082	NĚKOPOLADNĚBYDENÍ

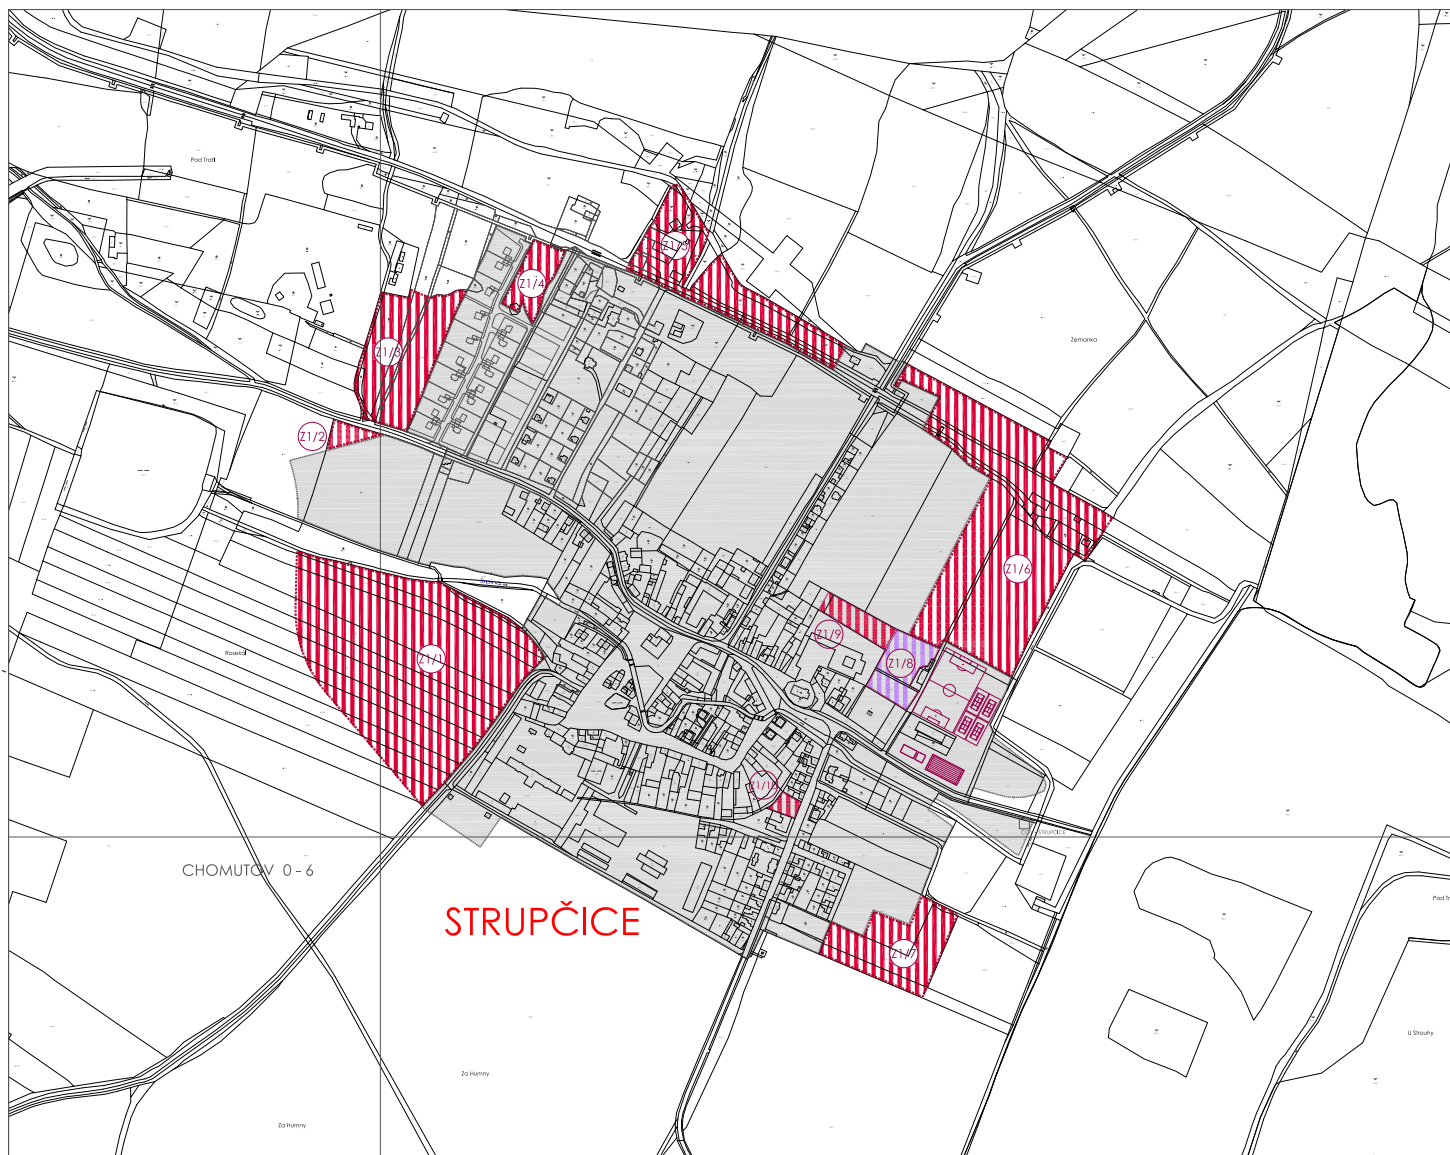

Záznam o účinnosti územně plánovací dokumentace

název dokumentace:	Změna č. 1 územního plánu obce Strupčice	
správní orgán, který územně plánovací dokumentaci vydal:	Zastupitelstvo obce Strupčice	
datum vydání:	číslo jednání:	název účinnosti:
oprávněná úřední osoba pořizovatele:	referent: Magdalena města Chomutova odborný poradce: investiční a majetku města	
jméno:	Morina	
příjmení:	Valešová	
	podpis a otisk úředního razítka:	

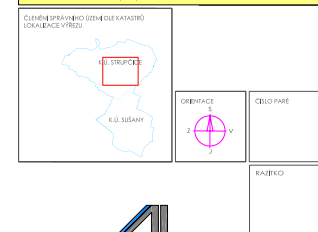

ING. ARCH. LADESLAV TOMÁŠKA ARCHITEKTONICKÝ ATÉLIER PRAHA 4, MLÁDENKOVA 3234

SPOLUPRÁCE: ING. ARCH. JAROSLAV PACHNER
NÁZEV ZAKÁZKY: ÚZEMNÍ PLÁN OBCE STRUPČICE – ZMĚNA Č.1
MÍSTO ZAKÁZKY: OBEC STRUPČICE, ÚSTECKÝ KRAJ
POŘIZOVATEL: MĚSTSKÝ ÚŘAD MĚSTA CHOMUTOVA, ODBOR ROZVOJE, INVESTIČNÍ A MAJETKOVÉ ZÁKAZY

SK.Č.: 137/2009
STUPNĚ: ZMĚNA Č. 1
DĚLÁNÍ: ČERVENEC 2009
MĚŘÍTKO: 1:3000

NÁZEV VÝKRESU: ČÍSLO VÝKRESU: 1b1

HLAVNÍ VÝKRES ZMĚNY Č. 1