


změna č. 1 územního plánu obce Strupčice

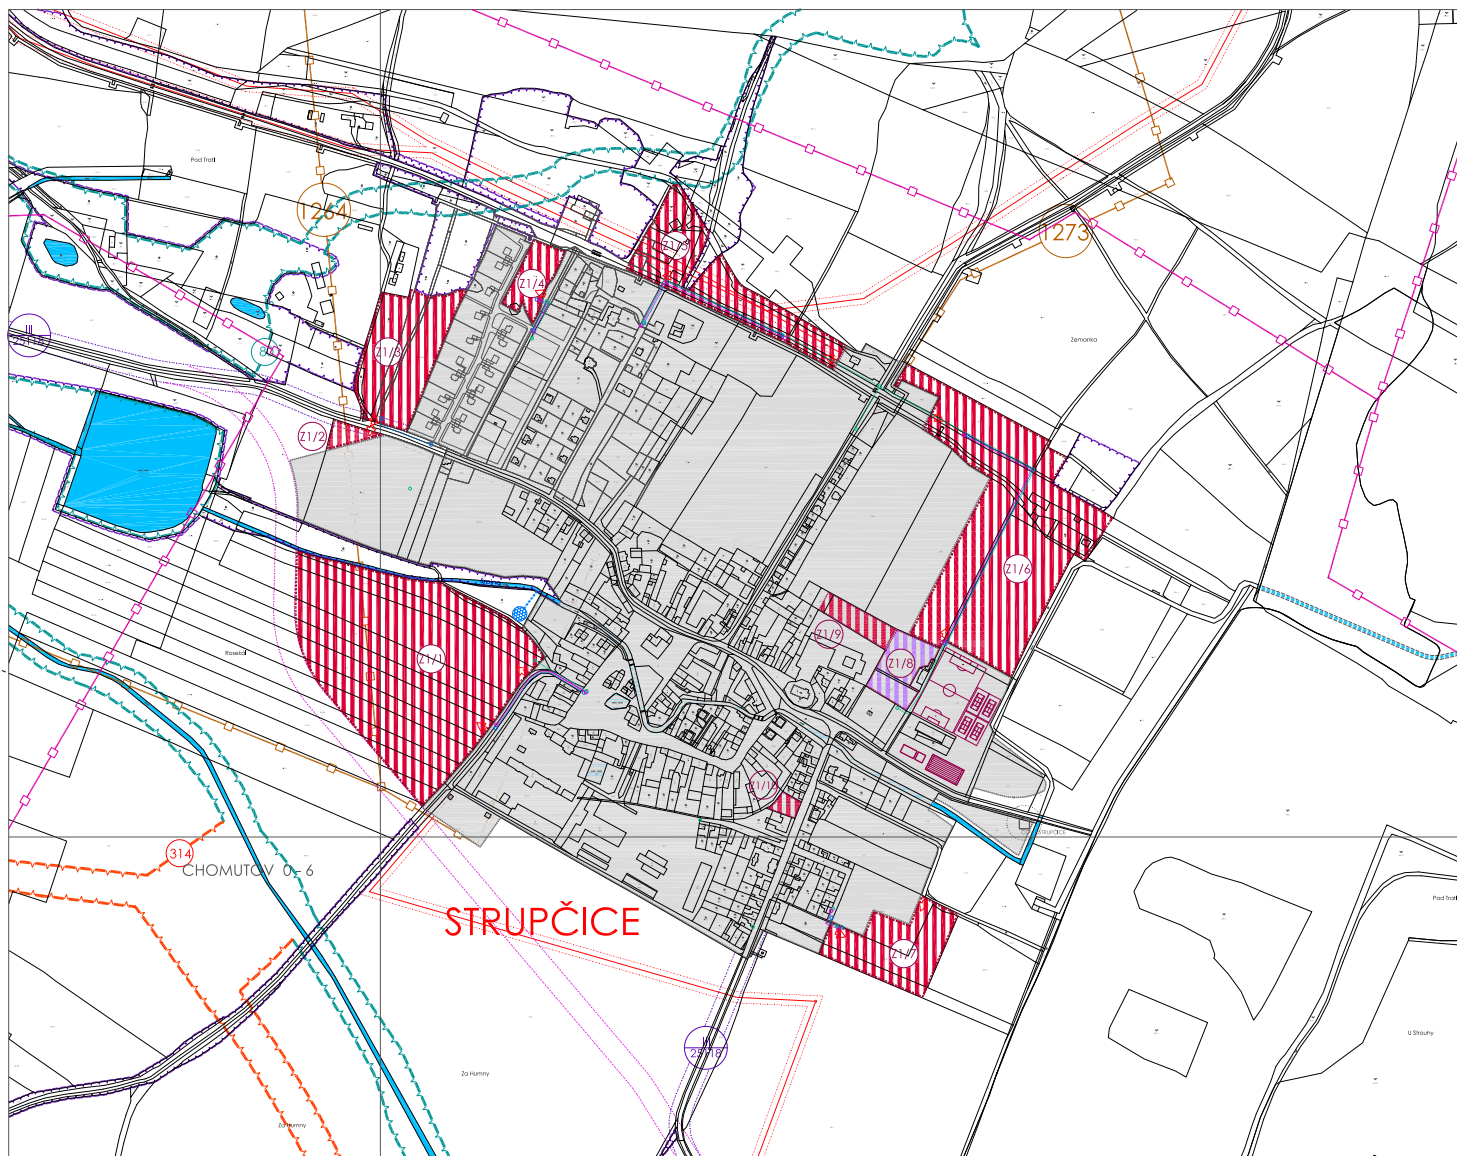


legenda

| STAV | NÁVRH | ZMĚNA | ČÍTA |
|----------|----------|----------|---|
| [Symbol] | [Symbol] | [Symbol] | HRANICE ŘEŠENÉHO ÚZEMÍ |
| [Symbol] | [Symbol] | [Symbol] | HRANICE KATASTRŮ |
| [Symbol] | [Symbol] | [Symbol] | ZASTAVĚNÉ ÚZEMÍ |
| [Symbol] | [Symbol] | [Symbol] | ZMĚNA ZASTAVITELNÉHO ÚZEMÍ PRO BYDLENÍ |
| [Symbol] | [Symbol] | [Symbol] | ZMĚNA ZASTAVITELNÉHO ÚZEMÍ PRO OBČANSKOU VYBAVENOST A SPORT |
| [Symbol] | [Symbol] | [Symbol] | NOVĚ ZASTAVITELNÉ ÚZEMÍ PRO BYDLENÍ |
| [Symbol] | [Symbol] | [Symbol] | KABELOVÝ VNI |
| [Symbol] | [Symbol] | [Symbol] | TRAFOSTANICE |
| [Symbol] | [Symbol] | [Symbol] | VŘCHNÍ VĚDĚNÍ VNI ELEKTRO |
| [Symbol] | [Symbol] | [Symbol] | OCHRANNÉ PÁSMO VNI ELEKTRO |
| [Symbol] | [Symbol] | [Symbol] | VODOVOD |
| [Symbol] | [Symbol] | [Symbol] | KANALIZACE SPLAŠKOVÁ |
| [Symbol] | [Symbol] | [Symbol] | OCHRANNÉ PÁSMO ČOV |
| [Symbol] | [Symbol] | [Symbol] | STL PLYNOVOD |
| [Symbol] | [Symbol] | [Symbol] | REZERVNÍ NÁDRŽ |
| [Symbol] | [Symbol] | [Symbol] | DEŠŤOVÁ KANALIZACE |
| [Symbol] | [Symbol] | [Symbol] | PŘÍPOJENÁ KOMUNIKAČNÍ SYSTÉM |
| [Symbol] | [Symbol] | [Symbol] | HRANICE DOBÝVACÍHO PROSTORU |
| [Symbol] | [Symbol] | [Symbol] | HRANICE PODDOLOVANÉHO ÚZEMÍ |
| [Symbol] | [Symbol] | [Symbol] | OCHRANNÉ PÁSMO SILNICE I A II TŘEDY |
| [Symbol] | [Symbol] | [Symbol] | LOKÁLNÍ BĚŽKOPRŮB A BIOCENTRUM FUNKČNÍ |
| [Symbol] | [Symbol] | [Symbol] | LOKÁLNÍ BĚŽKOPRŮB A BIOCENTRUM K VÝMĚNĚ |
| [Symbol] | [Symbol] | [Symbol] | VÝZNAMNÉ KRAJINNÉ PRVKY |

Záznam o účinnosti územně plánovací dokumentace

| | | |
|--|--|------------------|
| název dokumentace: | Změna č. 1 územního plánu obce Strupčice | |
| správní orgán, který územně plánovací dokumentaci vydal: | Zastupitelstvo obce Strupčice | |
| datum vydání: | číslo jednací: | název účinnosti: |
| oprávněná úřední osoba pořizovatele: | funkce: | |
| | referent: Magdaléna města Chomutova | |
| | odbor: rozvoj, investic a majetku města | |
| jméno: | Morina | |
| příjmení: | Valešová | |
| | podpis a otisk úředního razítka: | |

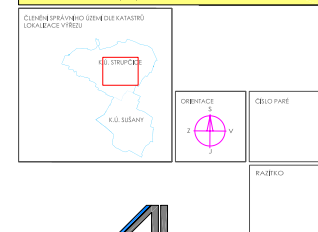

ING. ARCH. LADESLAV TOMIŠKA ARCHITEKTONICKÝ ATELIER PRAHA 4, MLÁDENKOVA 3234

SPOLUPRÁCE: ING. ARCH. JAROSLAV PACHNER
 NÁZEV ZAKÁZKY: ÚZEMNÍ PLÁN OBCE STRUPČICE – ZMĚNA Č.1
 MÍSTO ZAKÁZKY: OBEC STRUPČICE, ÚSTECKÝ KRAJ
 PŘEDÁVATEL: MĚSTSKÝ ÚŘAD MĚSTA CHOMUTOVA, ODBOR ROZVOJE, INVESTIC A MAJETKOVÉ ZPRÁVY

SK.Č.: 137/2009
 STUPĚŇ: ZMĚNA Č. 1
 DATUM: ČERVENEC 2009
 MĚŘÍTKO: 1:3000

NÁZEV VÝKRESU: ČÍSLO VÝKRESU: 2a

KOORDINAČNÍ VÝKRES ZMĚNY Č. 1