


# ÚZEMNÍ PLÁN OBCE ŠTRUPČICE - ZMĚNA Č. 1

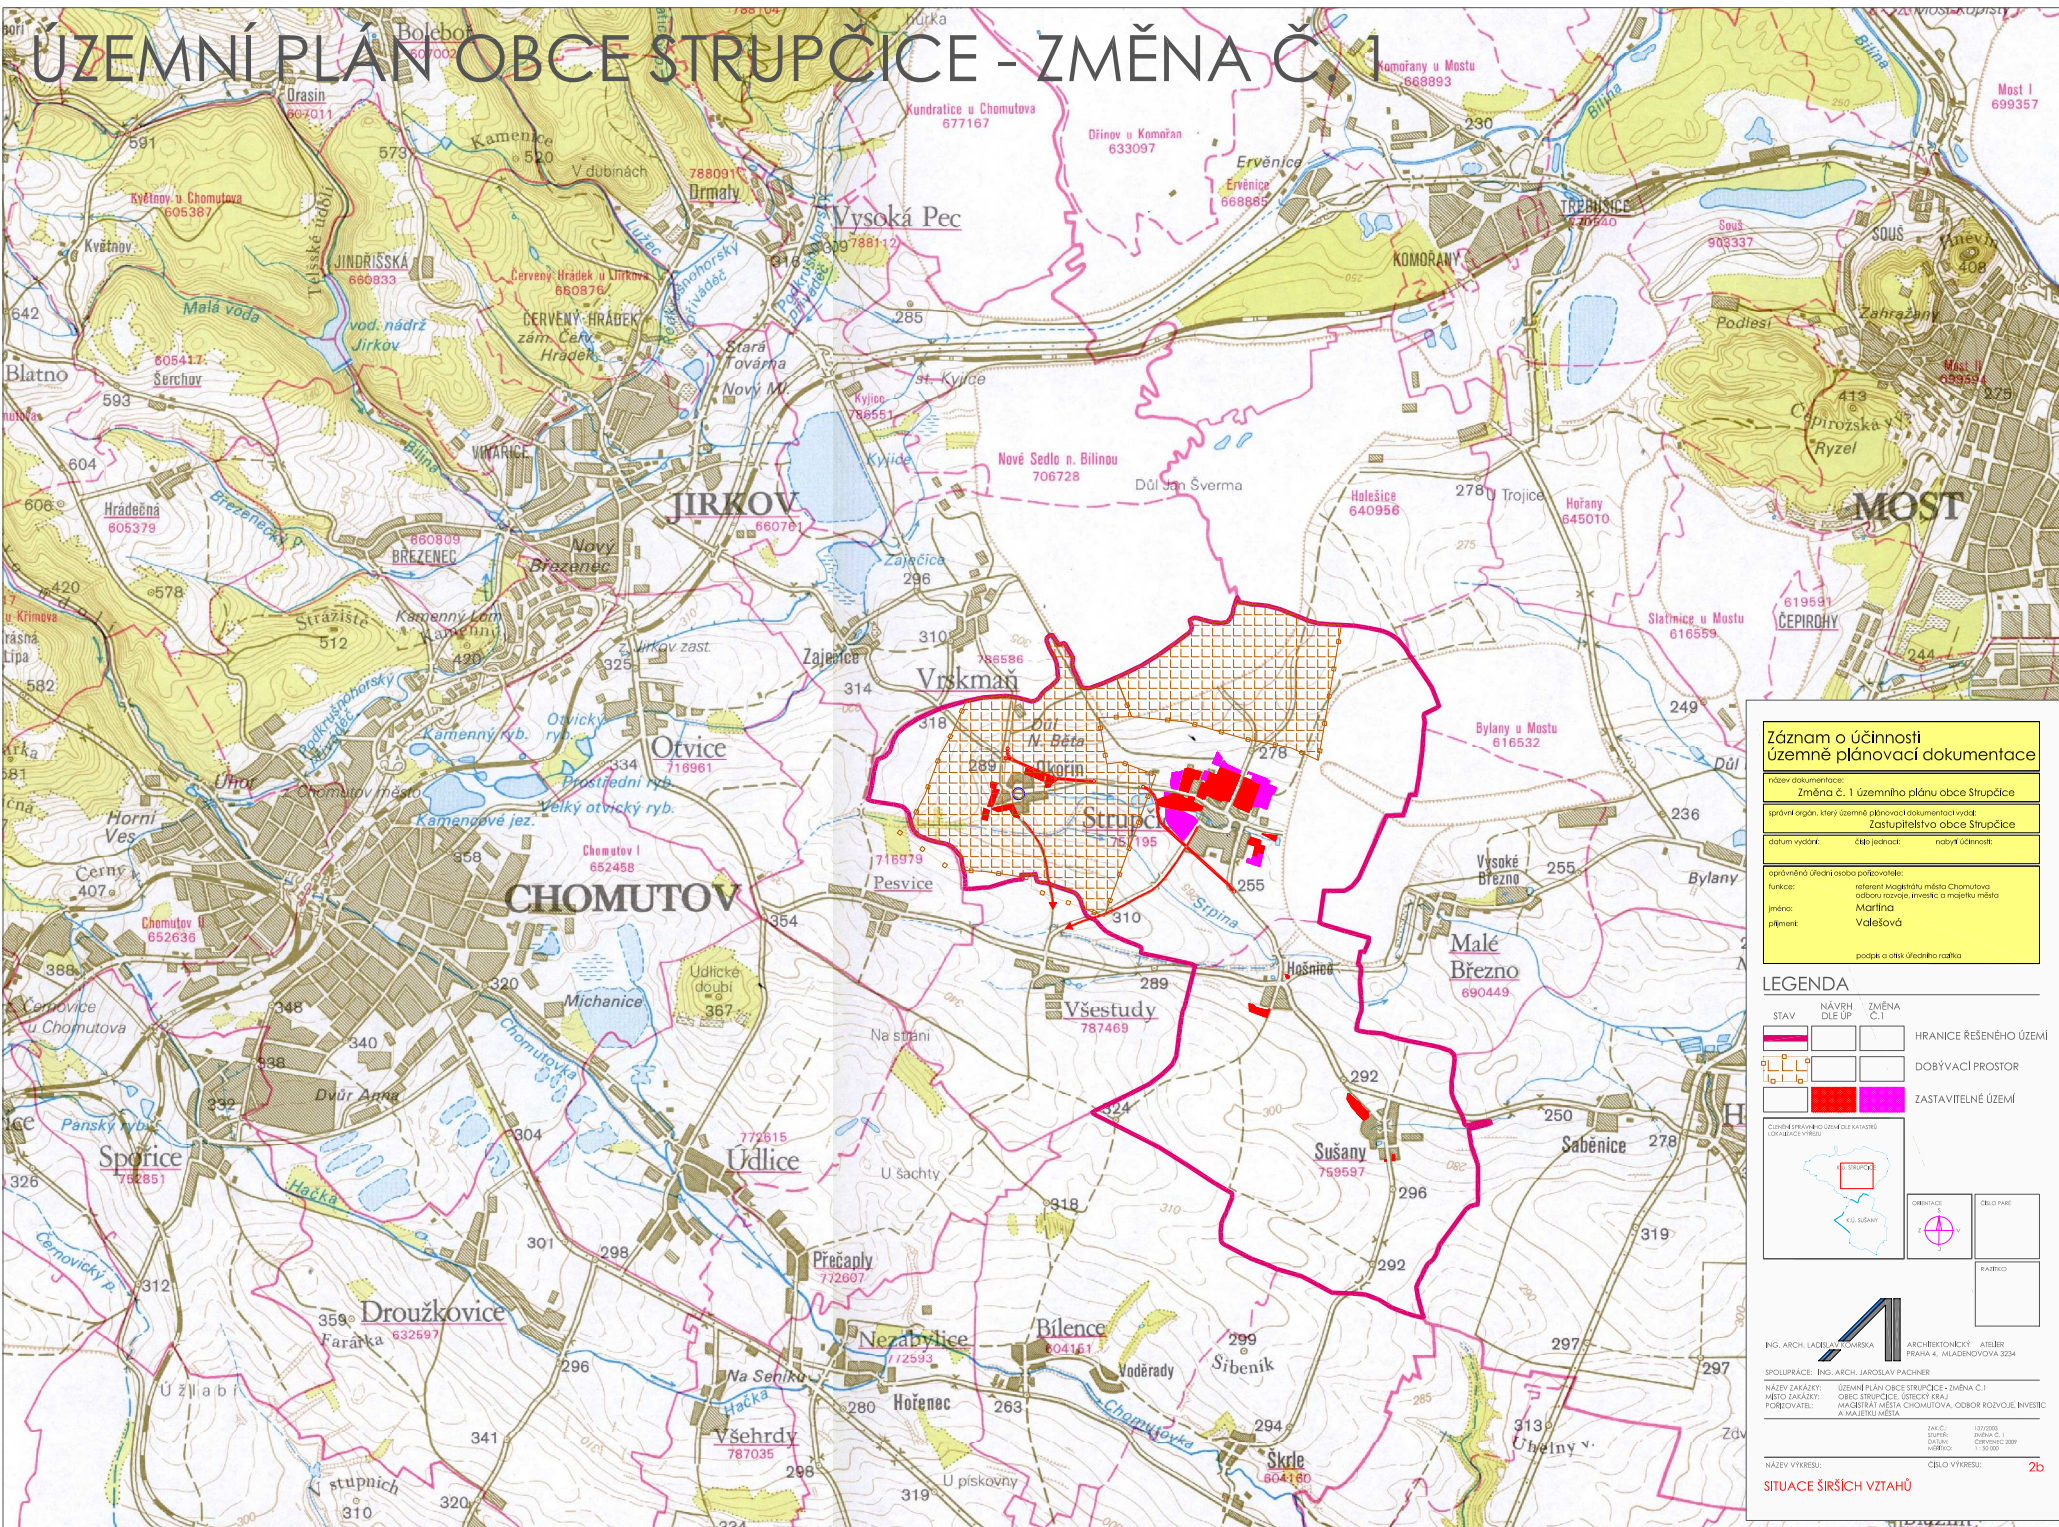

<b>Záznam o účinnosti územně plánovací dokumentace</b>	
Název dokumentace:	Změna č. 1 územního plánu obce Strupčice
úpravní orgán, který územně plánovací dokumentaci vydal:	Zastupitelstvo obce Strupčice
datum vydaní:	04.06.2014; název územní:
oprávněná úřední osoba pořizovatele:	Ing. arch. Jaroslav Pachner
Turkica:	režisérka Magistrátu města Chomutova
Jednatel:	Ing. arch. Jaroslav Pachner
Průběh:	Ing. arch. Jaroslav Pachner
podpis a otisk úředního razítka:	

LEGENDA	
	STAV
	NÁVRH DLE ÚP
	ZMĚNA Č. 1
	HRANICE ŘEŠENÉHO ÚZEMÍ
	DOBÝVACÍ PROSTOR
	ZASTAVITELNÉ ÚZEMÍ
	ČÍSLO ÚZEMNÍHO PLÁNU OBCE A KATASTRÁLNÍ ÚZEMNÍHO PRŮŘEZU
	SEVERNÍ SMĚR
	ČÍSLO PÁNE
	KÁRTOVÝ

ING. ARCH. LADĚK TOMŠKA ARCHITECTONICKÝ ÚSTŘEDÍ PRAHA 4, MLÁDENKOVA 324

SPOLUPRÁCE: ING. ARCH. JAROSLAV PACHNER

NÁZEV ZAKÁZKY: ÚZEMNÍ PLÁN OBCE ŠTRUPČICE - ZMĚNA Č. 1  
 MĚSTO ŽAKATEL: OBEC ŠTRUPČICE, ÚSTECKÝ KRAJ  
 POŘIZOVATEL: MĚSTSKÝ ÚŘAD MĚSTA CHOMUTOVA, ODBOR ROZVOJE INVEST. A MAJETKŮ MĚSTA

NÁZEV VÝKRESU: SITUACE SÍRSÍCH VZTAHŮ

ČÍSLO VÝKRESU: 2b