


ÚZEMNÍ PLÁN VRSKMAŇ

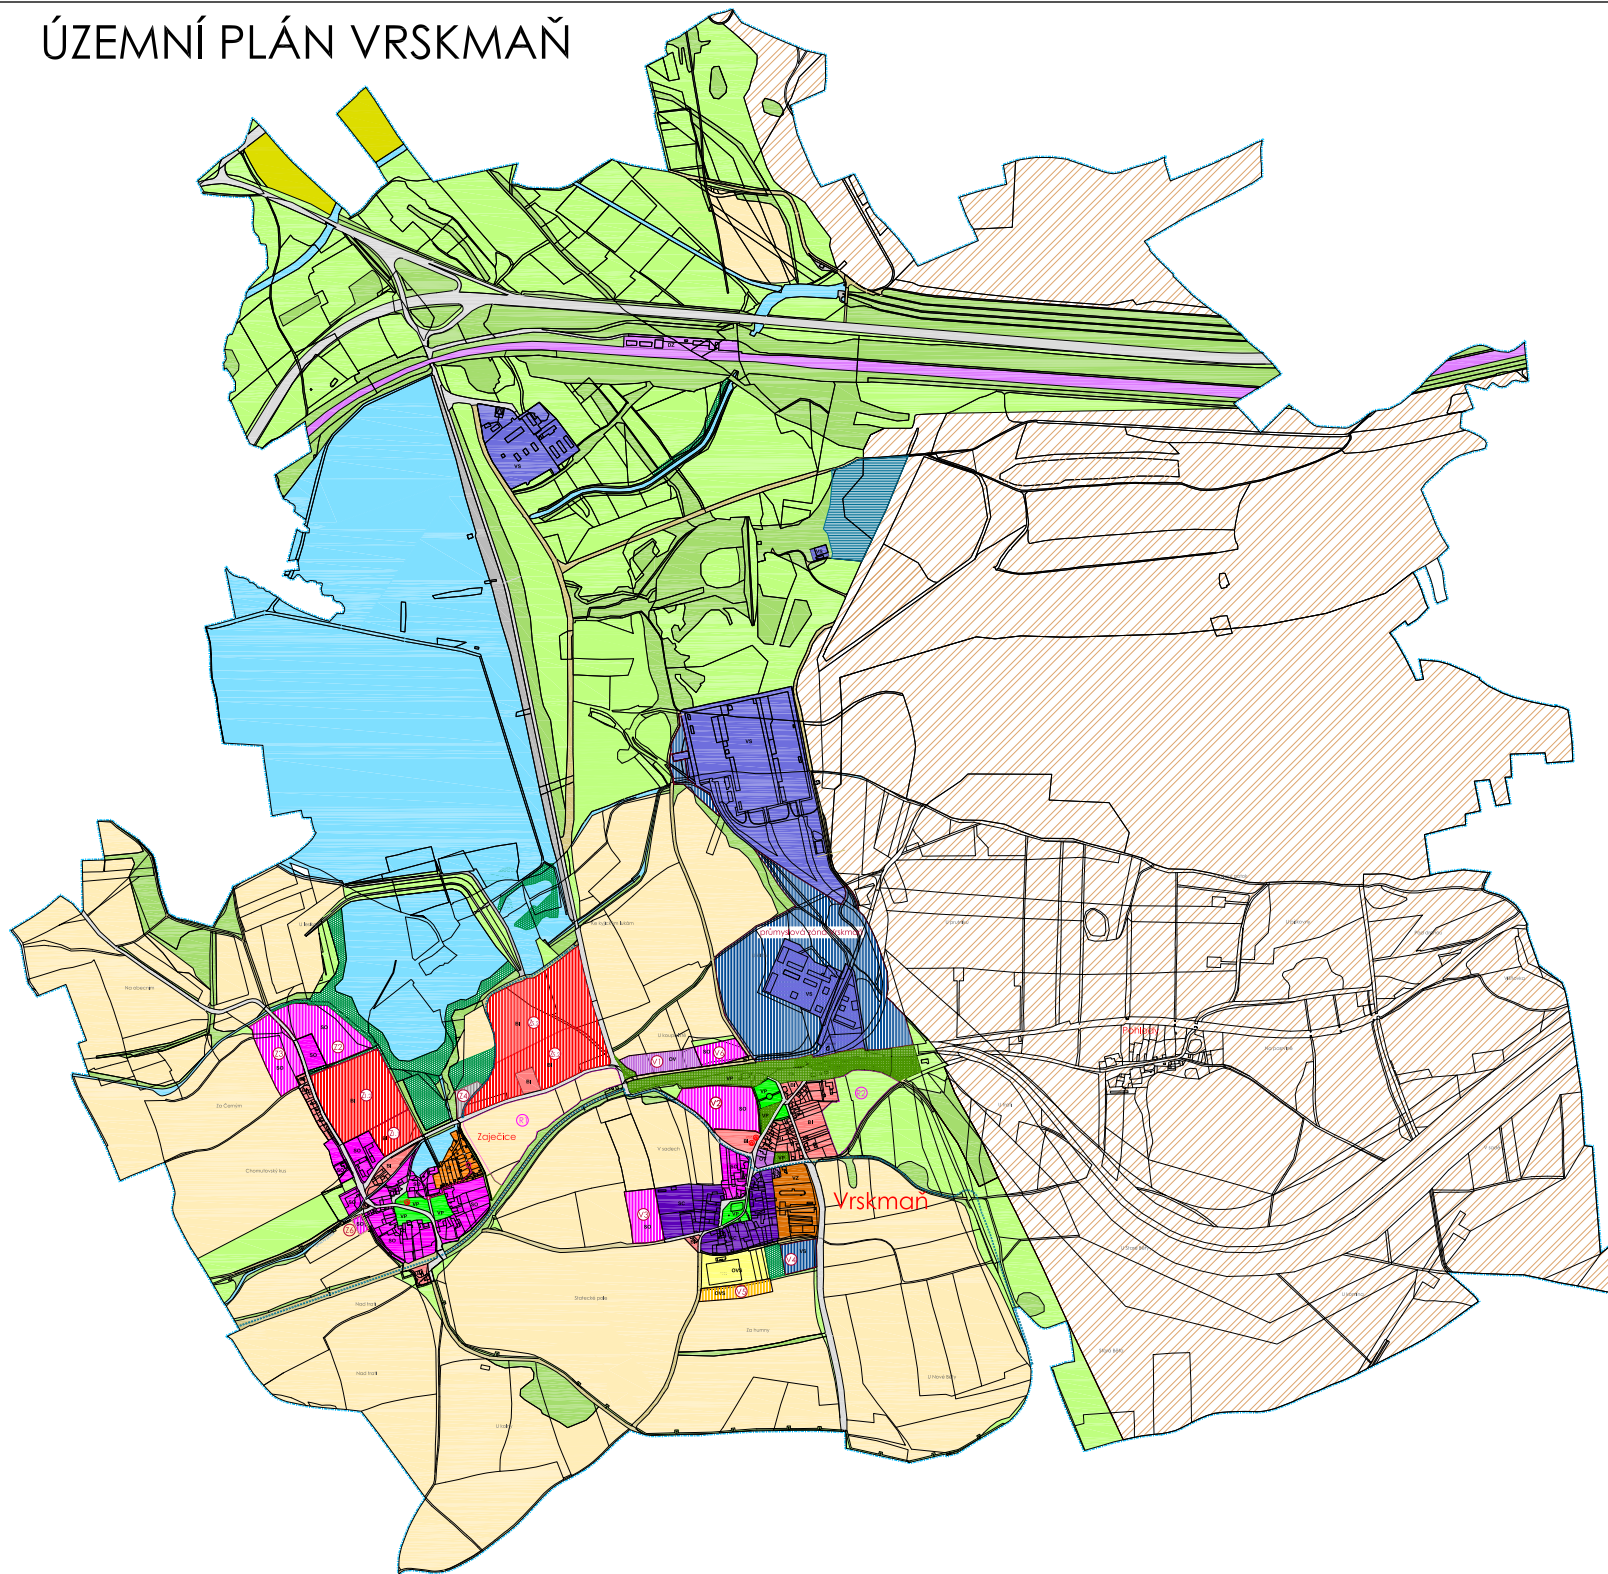

LEGENDA

STAV	NÁVH	LEGENDA
		HRANICE ŘEŠENÉHO ÚZEMÍ
		HRANICE ZASTAVĚNÉHO ÚZEMÍ
		ZASTAVĚNÉ PLOCHY
		VÝHEDOVÉ ZASTAVĚNÉ PLOCHY
		PLOCHY BYDLENÍ
		PLOCHY REKREACE - CHATY
		PLOCHY OBČANSKÉHO VYBAVENÍ
		PLOCHY OBČANSKÉHO VYBAVENÍ - SPORT
		PLOCHY VEŘEJNÝCH PROSTRANSTVÍ
		PLOCHY SMÍŠENÉ OBYTNÉ
		PLOCHY SMÍŠENÉ OBYTNÉ - JADROVÉ PLOCHY
		PLOCHY SILENIČNÍ DOPRAVY
		PLOCHY SILENIČNÍ DOPRAVY ÚČELOVÉ
		PLOCHY DRAŽNÍ DOPRAVY
		PLOCHY TECHNICKÉ INFRASTRUKTURY
		PLOCHY VÝROBY A SKLADOVÁNÍ
		PLOCHY VÝROBY A SKLADOVÁNÍ - ZEMĚDĚLSKÉ
		PLOCHY VODNÍ A VODOHOSPODÁŘSKÉ
		PLOCHY ZEMĚDĚLSKÉ - ORNÁ PŮDA
		PLOCHY ZEMĚDĚLSKÉ - SADY
		PLOCHY PŘÍRODNÍ PŘEVÁHOU NÍZKÉ A ROZPTYLENÉ ZELENÉ
		PLOCHY PŘÍRODNÍ PŘEVÁHOU VYSOKÉ ZELENÉ
		PLOCHY TRÁVY NEROSTŮ
		NAVHOVÁNÉ TRASY MĚSTSKÉ KOMUNIKACE
		NAVHOVÁNÉ TRASY PĚŠÍCH A CYKLO KOMUNIKACE

