


Změna č.1 územního plánu Vrskmaň

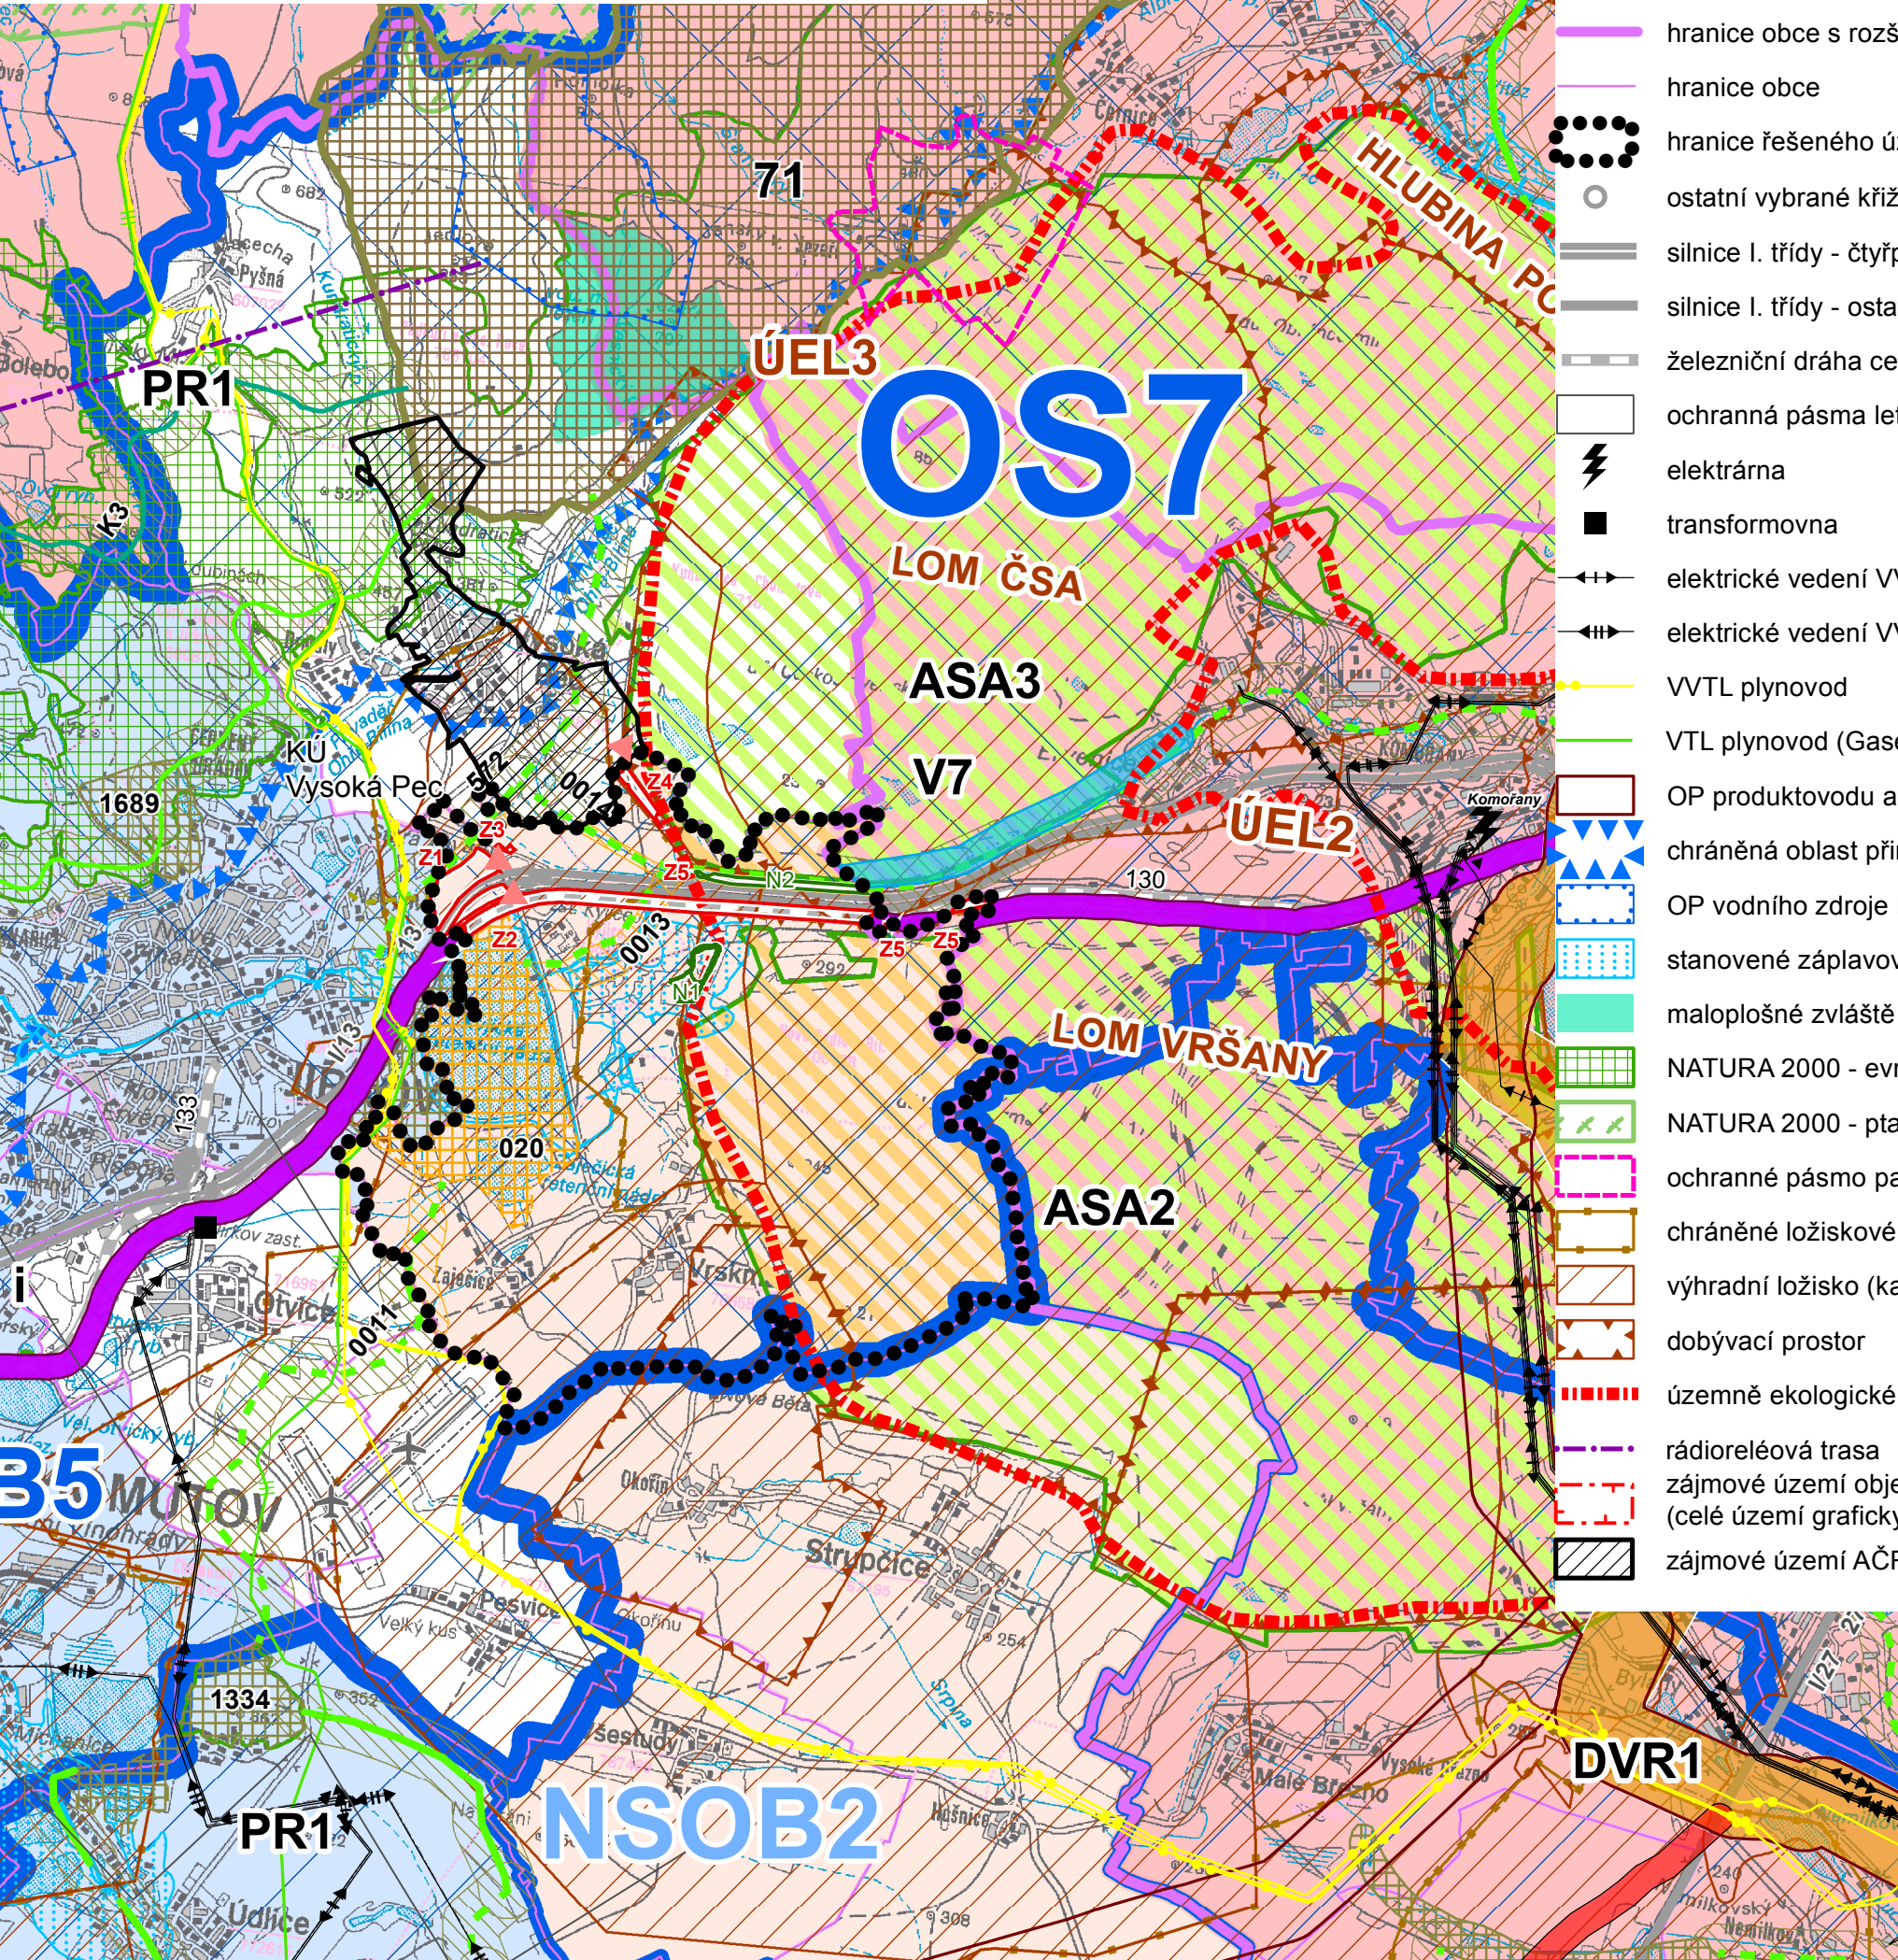

Legenda

- stav
- hranice obce s rozšířenou působností
 - hranice obce
 - hranice řešeného území
 - ostatní vybrané křižovatky
 - silnice I. třídy - čtyřpruhová
 - silnice I. třídy - ostatní
 - železniční dráha celostátní
 - ochranná pásma letišť
 - elektrárna
 - transformovna
 - elektrické vedení VVN 110 kV
 - elektrické vedení VVN 220 kV
 - VVTL plynovod
 - VTL plynovod (Gasela)
 - OP produktovodu a ropovodu
 - chráněná oblast přirozené akumulace vod
 - OP vodního zdroje II., II.b stupně
 - stanovené záplavové území Q100
 - maloplošné zvláště chráněné území
 - NATURA 2000 - evropsky významná lokalita
 - NATURA 2000 - ptačí oblast
 - ochranné pásmo památek
 - chráněné ložiskové území
 - výhradní ložisko (kat. bilanční)
 - dobývací prostor
 - územně ekologické limity těžby hnědého uhlí
 - rádioreléová trasa
 - zájmové území objektu Lažany (celé území graficky nerobrazeno)
 - zájmové území AČR

rozvojové osy a oblasti

- specifická oblast dle PÚR 2008 - zpřesnění
- specifická oblast nadmístního významu
- rozvojá oblast dle PÚR 2008 - zpřesnění
- rozvojová oblast nadmístního významu
- rozvojová osa dle PÚR 2008 - zpřesnění
- rozvojová osa nadmístního významu

plochy a koridory nadmístního významu

- územní rezerva
- návrh dálnice a silnice
 - návrh železnice
 - revitalizace toku Bíliny
 - dálkovod
 - asanace území po těžbě hnědého uhlí, průmyslové výrobě
 - územně ekologické limity těžby hnědého uhlí

územní systém ekologické stability

- funkční k založení
- nadregionální biocentrum
 - nadregionální biokoridor
 - regionální biocentrum
 - regionální biokoridor

změny v území řešené v ÚP

- návrh
- Z1 zastavitelné plochy
 - N1 plochy změn v nezastavěném území
 - regionální biocentrum - k založení
 - regionální biokoridor - k založení
 - plochy asanace
 - dopravní napojení lokalit Z1, Z2 a Z4
 - napojení ploch Z1, Z2 na inženýrské sítě (kanalizace, vodovod, plynovod)

projektant	zpracovatel	kreslil	Ing. arch. Jaroslav Pachner	
Ing. Arch. Jaroslav Pachner			Architektonický atelier	
objednatel zakázky:	Obec Vrskmaň		Lipová 322	
místo zakázky:	Ústecký kraj, ORP Chomutov		Spořice	
pořizovatel:	Magistrát města Chomutova		zakázka č.:	4/2012
název:	Změna č. územního plánu Vrskmaň		stupeň:	ÚP
			datum:	březen 2015
výkres:	Výkres širších vztahů		výkres č.:	O2
			měřítko:	1:50 000