


Změna č. 2 Územního plánu Vrskmaň

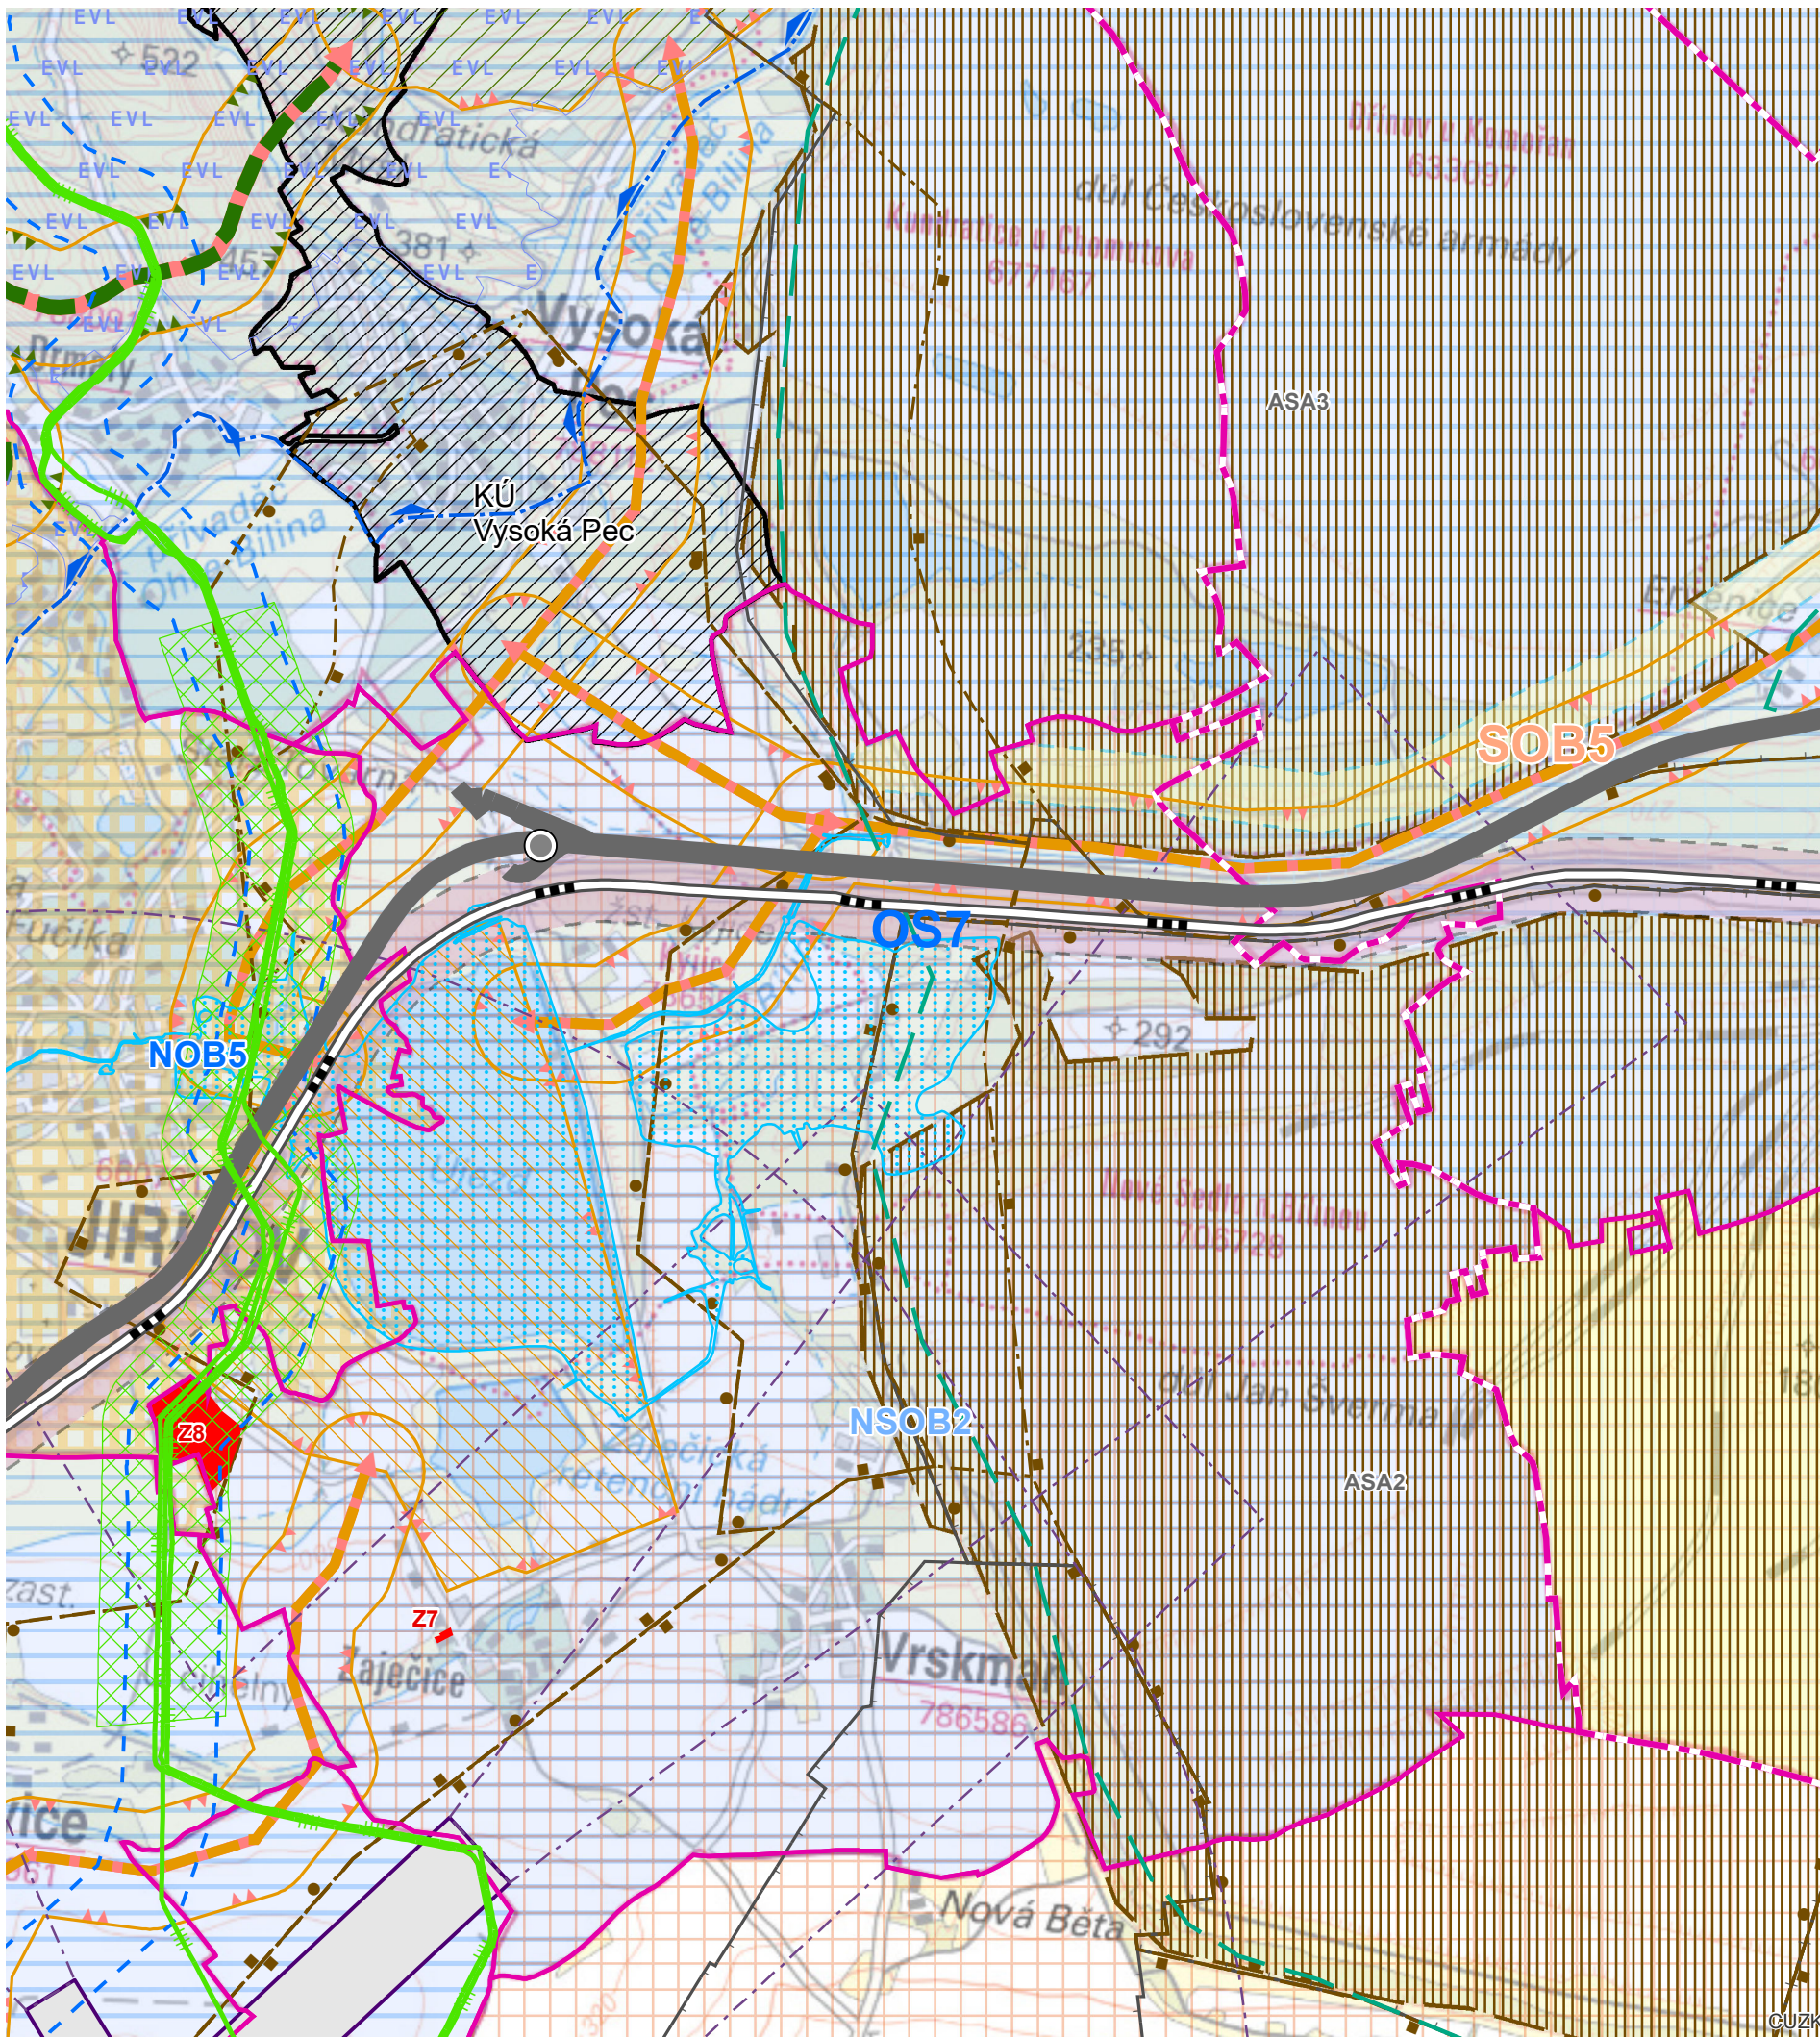

Legenda

informativní část

- hranice obce s rozšířenou působností
- hranice obce
- křižovatka
- silnice I. třídy
- Železniční dráha celostátní
- ochranná pásma letišť
- VVTL plynovod
- chráněná oblast přirozené akumulace vod
- OP vodního zdroje II., II.b stupně
- stanovené záplavové území Q100
- maloplošné zvláště chráněné území
- NATURA 2000 - evropsky významná lokalita
- NATURA 2000 - ptačí oblast
- chráněné ložiskové území
- výhradní ložisko (kat. bilanční)
- dobývací prostor
- územní ekologické limity těžby hnědého uhlí stanovené usnesením vlády ČR č. 331/1991 a č. 444/1991, včetně usnesení vlády ČR č. 1176/2008
- zájmové území AČR
- zájmové území objektu Lažany (celé území graficky nezobrazeno)
- koridor plynovodu VTL s tlakem nad 40 barů vymezený ÚAP ÚK pod označením P1

rozvojové osy a oblasti ze ZÚR ÚK

- specifická oblast dle PÚR 2008 - zpřesnění
- specifická oblast nadmístního významu
- rozvojová oblast nadmístního významu
- rozvojová osa dle PÚR 2008 - zpřesnění

plochy a koridory ze ZÚR ÚK

- | | |
|-------|--|
| návrh | rezerva |
| | železnice |
| | revitalizace toku Blíliny |
| | asanace území po těžbě hnědého uhlí, průmyslové výrobě |
| | územní ekologické limity těžby hnědého uhlí |

územní systém ekologické stability - návrh ze ZÚR ÚK

- | | |
|---------|--------------------------|
| funkční | k založení |
| | nadregionální biocentrum |
| | nadregionální biokoridor |
| | regionální biocentrum |
| | regionální biokoridor |

návrhová část

- | | |
|-------|---|
| návrh | rezerva |
| | zastavitelné plochy |
| | koridor technické infrastruktury přesahující hranice obce Vrskmaň |

C				
B				
A				
označení	změna	datum	podpis	
ved. proj.	projektant	kreslil	SM-Projekt spol s.r.o. Blatenská 2306 430 03 Chomutov IČ: 2549741	
Ing. Arch. Jaroslav Pachner				
investor	obec Vrskmaň, Vrskmaň čp. 46, 431 15 Vrskmaň		datum	
Změna č. 2 Územního plánu Vrskmaň			6/2018	
			č. zak.	05-18
			formát	2x A4
			stupeň	návrh
			měřítko	č. výkresu
Širší vztahy	1:25000		2b	