


# Změna č. 2 Územního plánu Vrskmaň

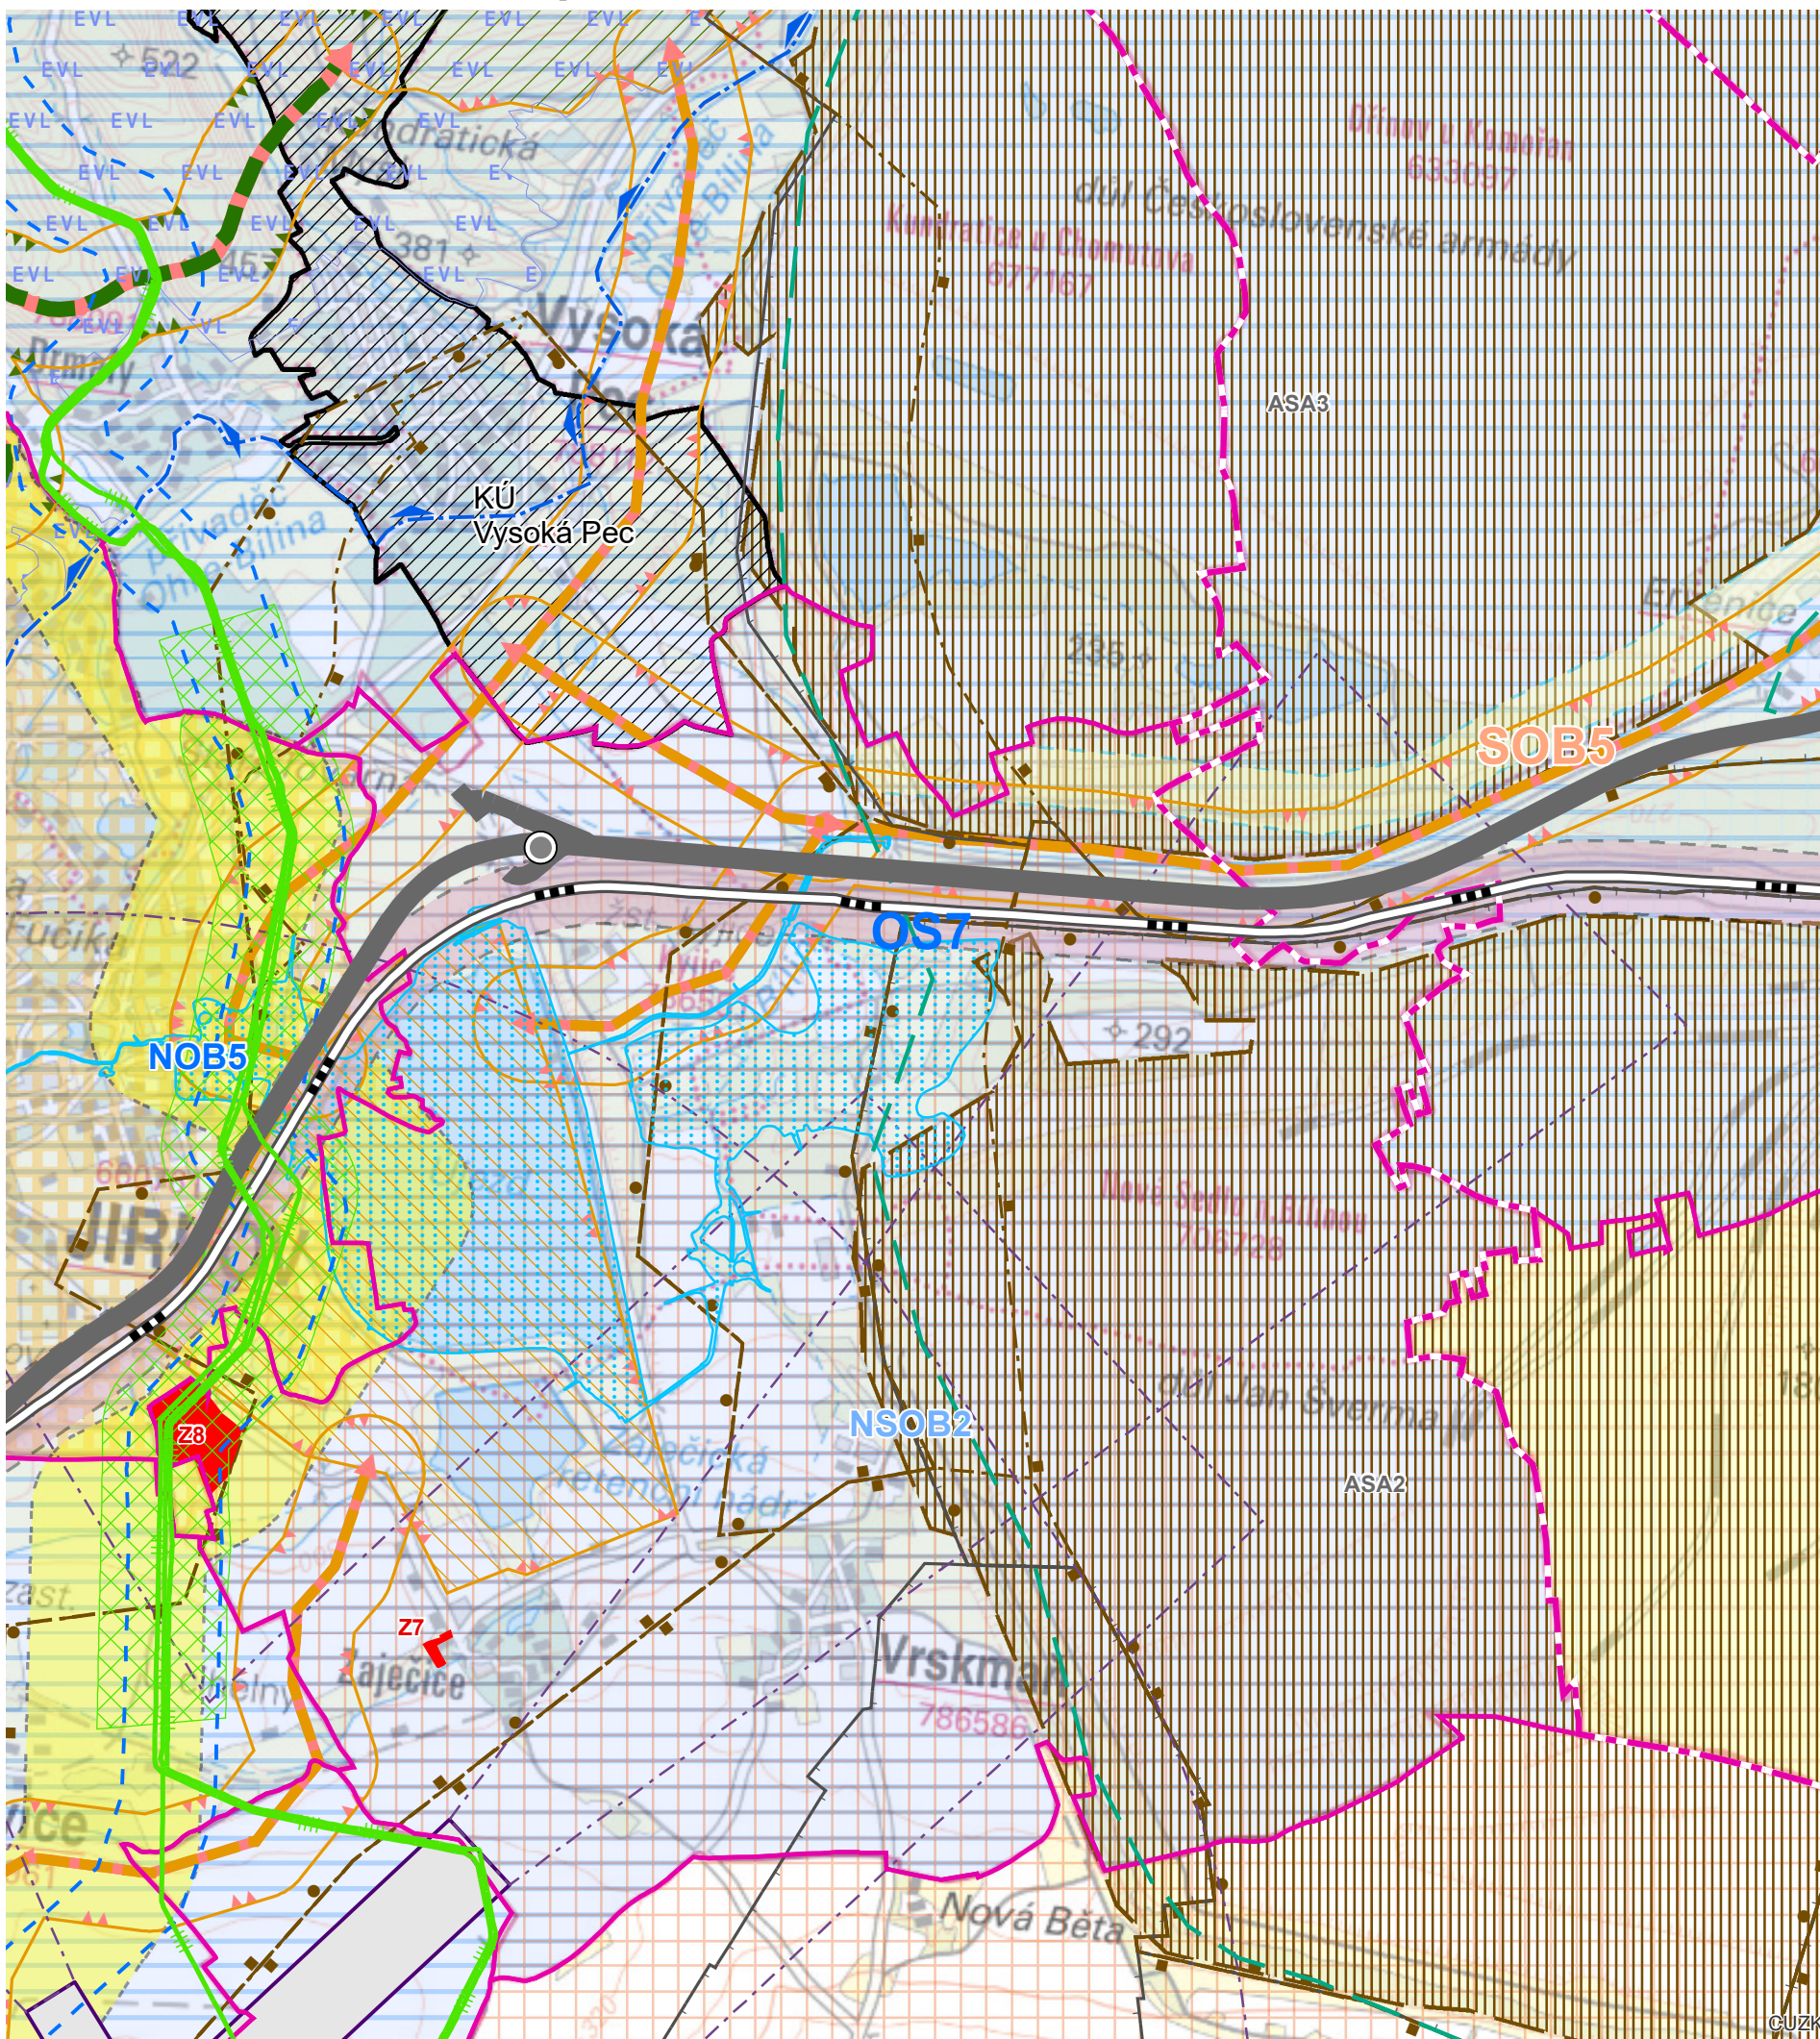

## Legenda

### informativní část

- hranice obce s rozšířenou působností
- hranice obce
- křižovatka
- silnice I. třídy
- Železniční dráha celostátní
- ochranná pásma letišť
- VVTL plynovod
- chráněná oblast přirozené akumulace vod
- OP vodního zdroje II., II.b stupně
- stanovené záplavové území Q100
- maloplošné zvláště chráněné území
- NATURA 2000 - evropsky významná lokalita
- NATURA 2000 - ptačí oblast
- chráněné ložiskové území
- výhradní ložisko (kat. bilanční)
- dobývací prostor
- územní ekologické limity těžby hnědého uhlí stanovené usnesením vlády ČR č. 331/1991 a č. 444/1991, včetně usnesení vlády ČR č. 1176/2008
- zájmové území AČR
- zájmové území objektu Lažany (celé území graficky nezobrazeno)
- koridor plynovodu VTL s tlakem nad 40 barů vymezený ÚAP ÚK pod označením P1

### rozvojové osy a oblasti ze ZÚR ÚK

- specifická oblast dle PÚR 2008 - zpřesnění
- specifická oblast nadmístního významu
- rozvojová oblast nadmístního významu
- rozvojová osa dle PÚR 2008 - zpřesnění

### plochy a koridory ze ZÚR ÚK

- |       |         |  |
|-------|---------|--|
| návrh | rezerva | železnice  |
|       |         | plynovod VVTL, VTL                                     |
|       |         | revitalizace toku Bíliny                               |
|       |         | asanace území po těžbě hnědého uhlí, průmyslové výrobě |
|       |         | územně ekologické limity těžby hnědého uhlí            |

### územní systém ekologické stability - návrh ze ZÚR ÚK

- |         |            |                          |
|---------|------------|--------------------------|
| funkční | k založení | nadregionální biocentrum |
|         |            | nadregionální biokoridor |
|         |            | regionální biocentrum    |
|         |            | regionální biokoridor    |

### návrhová část

- |       |         |   |
|-------|---------|---|
| návrh | rezerva | zastavitelné plochy   |
|       |         | koridor technické infrastruktury přesahující hranice obce Vrskmaň |

C				
B				
A				
označení	změna	datum	podpis	
ved. proj.	projektant	kreslil	<b>SM-Projekt spol s.r.o.</b> Blatenská 2306 430 03 Chomutov IČ: 2549741	
Ing. Arch. Jaroslav Pachner				
investor	obec Vrskmaň, Vrskmaň čp. 46, 431 15 Vrskmaň		datum	1/2018
<b>Změna č. 2 Územního plánu Vrskmaň</b>			č. zak.	05-18
			formát	2x A4
			stupeň	návrh
			měřítko	č. výkresu
Širší vztahy	1:25000			<b>2b</b>